


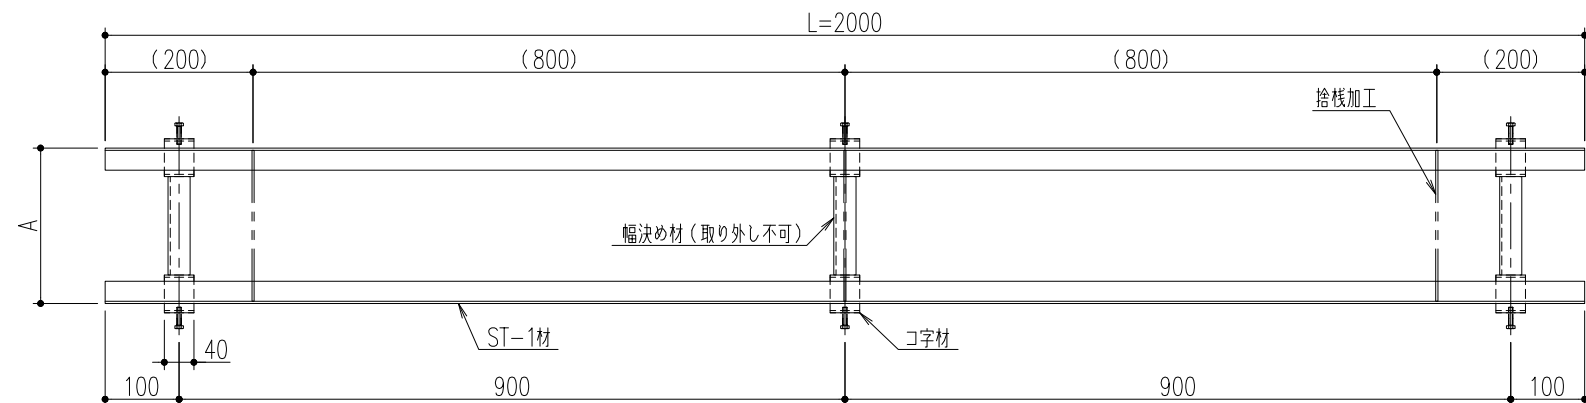

注意事項


※通常は車が乗らない場所でご使用ください。

※幅決め材は取り外し不可です。

※U字溝上部と受枠下部の隙間はコンクリート等で埋めてください。

※六角ボルトはコンクリート等で確実に固定してください。

※U字溝はJIS用対応です。

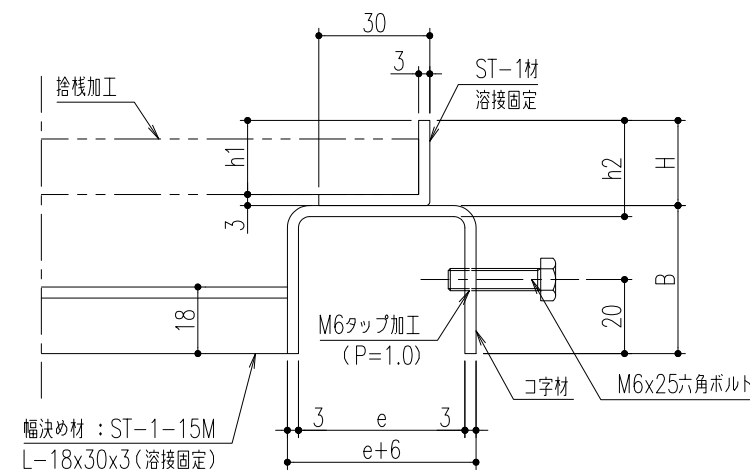

材質：SUS304


※ H・h1・h2・B・e寸法は各断面図参照

※ 適用荷重はT-14以下です

CS-C-TYPE

U字溝150用

CS-C-※※-15

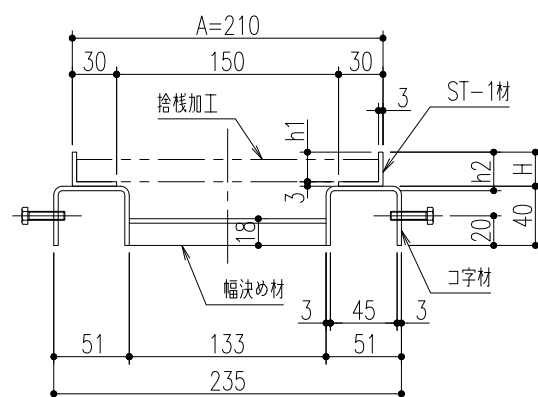

CS-C-※※-15 寸法表

型式記号	H	h1	h2	使用ST-1材
CS-C-15-15	18	15	21	ST-1-15M
CS-C-20-15	23	20	26	ST-1-20M
CS-C-25-15	28	25	31	ST-1-25M
CS-C-32-15	35	32	38	ST-1-32M
CS-C-38-15	41	38	44	ST-1-38M


※ 使用グレーチング高さにより、使用ST-1材が変わります。
他は共通です。

※ CS-C-※※-15

└使用グレーチング高さ（h寸法を示す）

U字溝180用

CS-C-※※-18

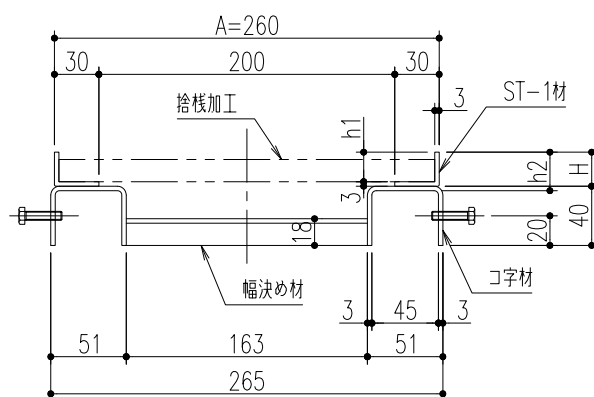

CS-C-※※-18 寸法表

型式記号	H	h1	h2	使用ST-1材
CS-C-15-18	18	15	21	ST-1-15M
CS-C-20-18	23	20	26	ST-1-20M
CS-C-25-18	28	25	31	ST-1-25M
CS-C-32-18	35	32	38	ST-1-32M
CS-C-38-18	41	38	44	ST-1-38M


※ 使用グレーチング高さにより、使用ST-1材が変わります。
他は共通です。

※ CS-C-※※-18

└使用グレーチング高さ（h寸法を示す）

U字溝240用

CS-C-※※-24

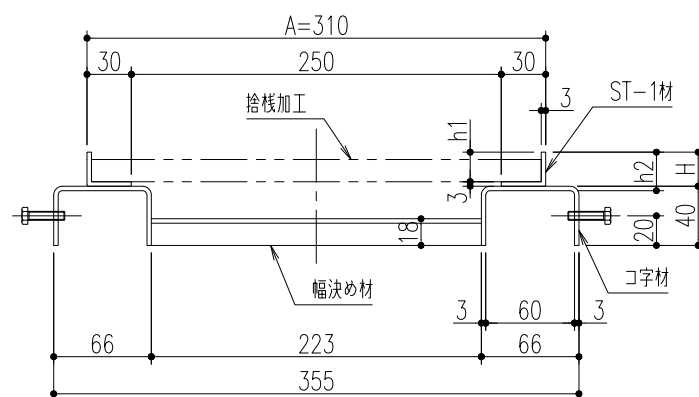

CS-C-※※-24 寸法表

型式記号	H	h1	h2	使用ST-1材
CS-C-15-24	18	15	21	ST-1-15M
CS-C-20-24	23	20	26	ST-1-20M
CS-C-25-24	28	25	31	ST-1-25M
CS-C-32-24	35	32	38	ST-1-32M
CS-C-38-24	41	38	44	ST-1-38M


※ 使用グレーチング高さにより、使用ST-1材が変わります。
他は共通です。

※ CS-C-※※-24

—使用グレーチング高さ（h寸法を示す）

U字溝300用

CS-C-**-3C

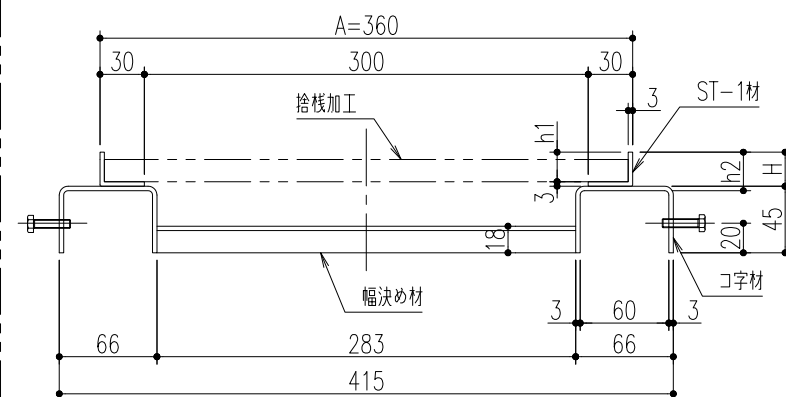

CS-C-※※-30 寸法表

型式記号	H	h1	h2	使用ST-1材
CS-C-15-30	18	15	21	ST-1-15M
CS-C-20-30	23	20	26	ST-1-20M
CS-C-25-30	28	25	31	ST-1-25M
CS-C-32-30	35	32	38	ST-1-32M
CS-C-38-30	41	38	44	ST-1-38M

※ 使用グレーチング高さにより、使用ST-1材が変わります。
他は共通です。

※ CS-C-※※-30

↑使用グレーチング高さ（h寸法を示す）

△					第三 角 法	担 当 年 月 日 尺 度	名 称	図 番	AI7304R115-4			
△										1/10		
4	適用荷重変更、幅決め材数変更、注意事項追記	'24.5.10	後藤	近藤							品 名	U字溝用受枠 SUSグレーチング用タイプ CS-C
記 号	変更内容。理由	年 月 日	担 当	承 認								

特記事項。。。指示なき製作基準は製品規格による。