



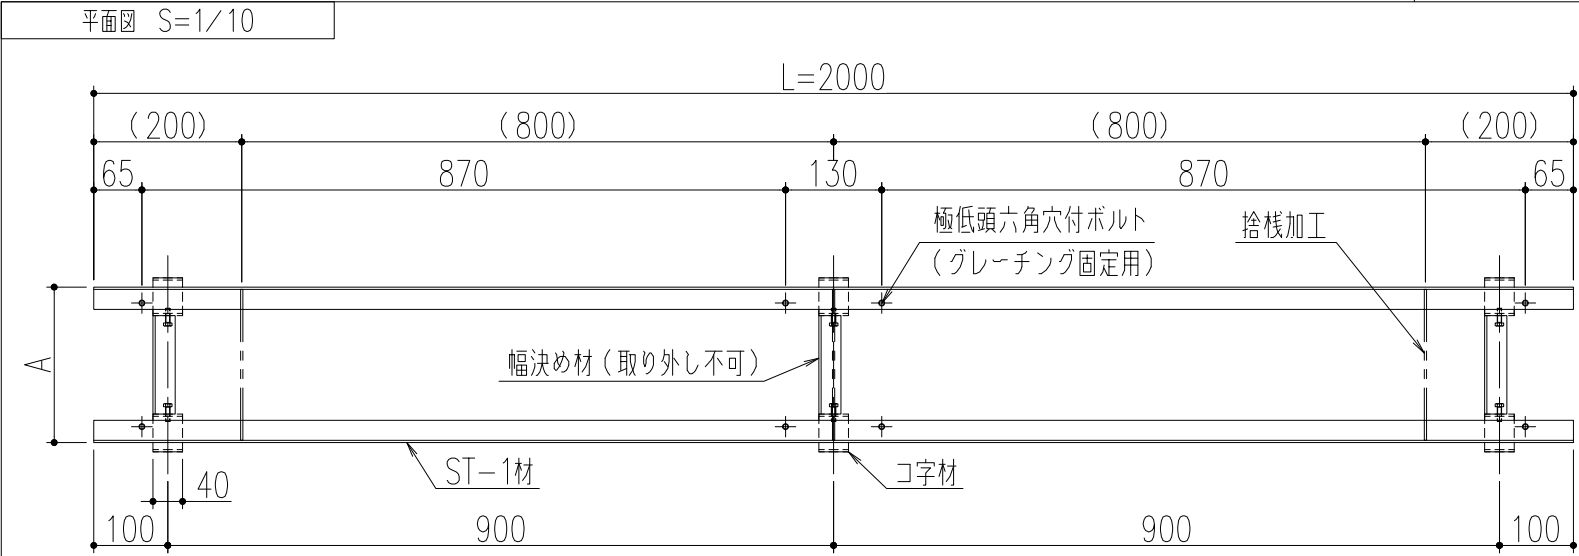


注意事項

- ※通常は車が乗らない場所でご使用ください。
- ※幅決め材は取り外し不可です。
- ※U字溝上部と受枠下部の隙間はコンクリート等で埋めてください。
- ※U字溝はJIS用対応です。

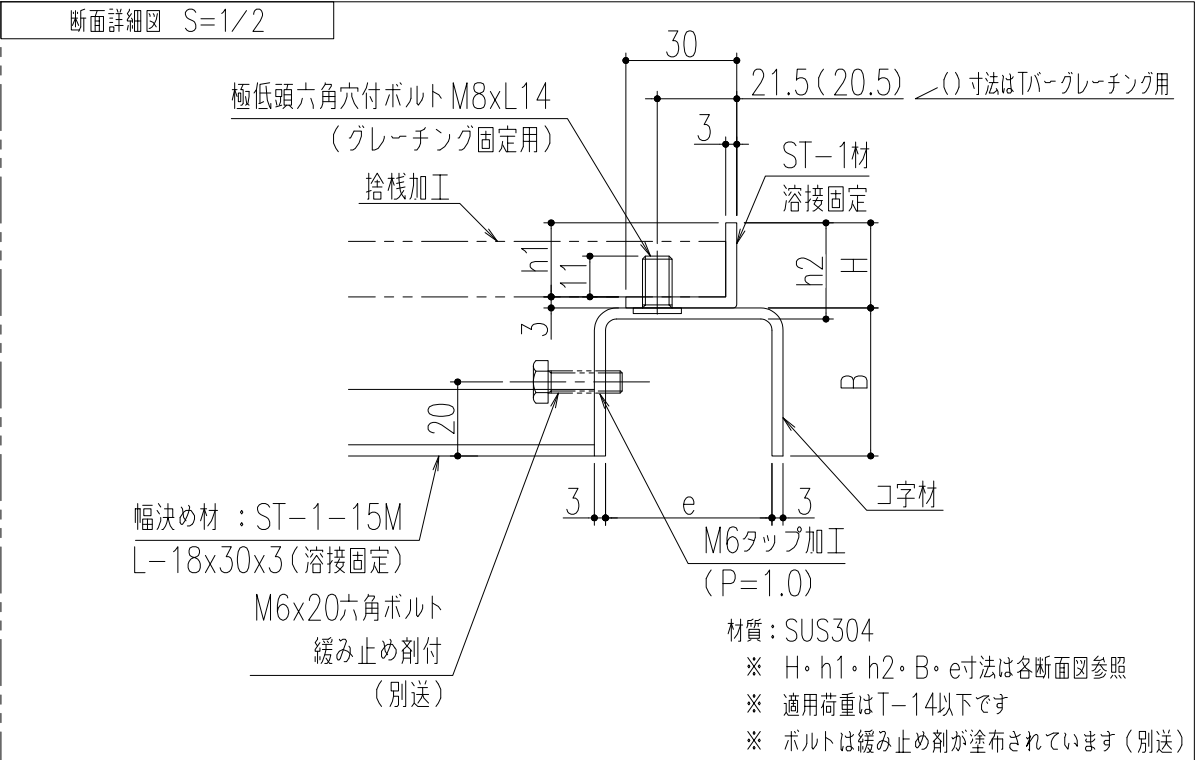

CS-CB-TYPE 断面図 S=1/5

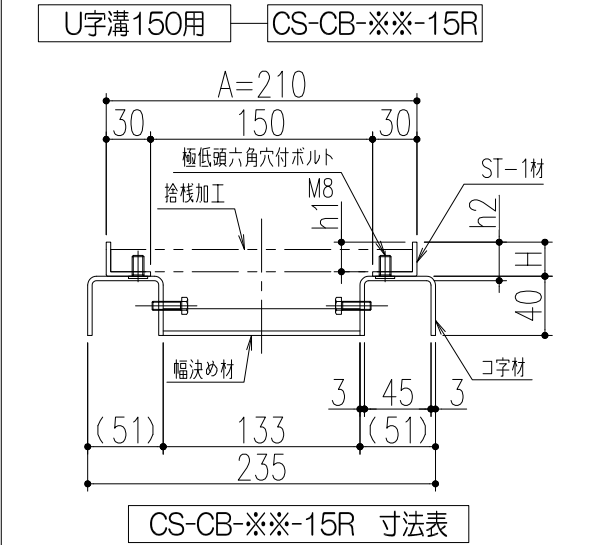


CS-CB-※※-15R 寸法表

型式記号	H	h1	h2	使用ST-1材
CS-CB-15-15R	18	15	21	ST-1-15M
CS-CB-20-15R	23	20	26	ST-1-20M
CS-CB-25-15R	28	25	31	ST-1-25M
CS-CB-32-15R	35	32	38	ST-1-32M
CS-CB-38-15R	41	38	44	ST-1-38M

※ 使用グレーチング高さにより、使用ST-1材が変わります。他は共通です。

※ CS-CB-※※-15R

↑ Rあり：締付ボルト内側タイプ
↑ Rなし：締付ボルト外側タイプ
↑ 使用グレーチング高さ（h寸法を示す）

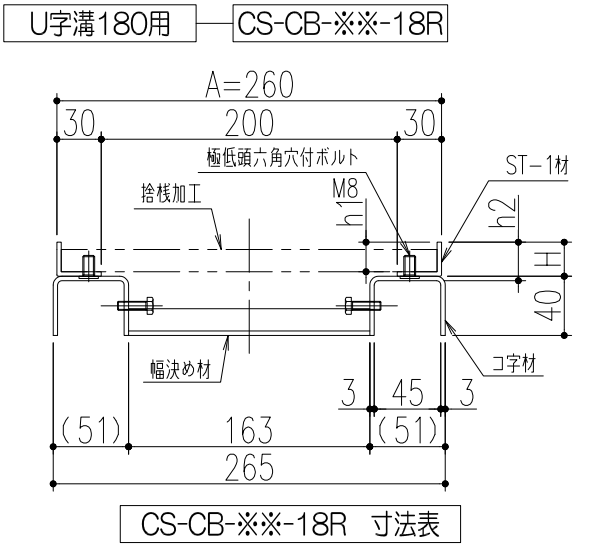


CS-CB-※※-18R 寸法表

型式記号	H	h1	h2	使用ST-1材
CS-CB-15-18R	18	15	21	ST-1-15M
CS-CB-20-18R	23	20	26	ST-1-20M
CS-CB-25-18R	28	25	31	ST-1-25M
CS-CB-32-18R	35	32	38	ST-1-32M
CS-CB-38-18R	41	38	44	ST-1-38M

※ 使用グレーチング高さにより、使用ST-1材が変わります。他は共通です。

※ CS-CB-※※-18R

↑ Rあり：締付ボルト内側タイプ
↑ Rなし：締付ボルト外側タイプ
↑ 使用グレーチング高さ（h寸法を示す）

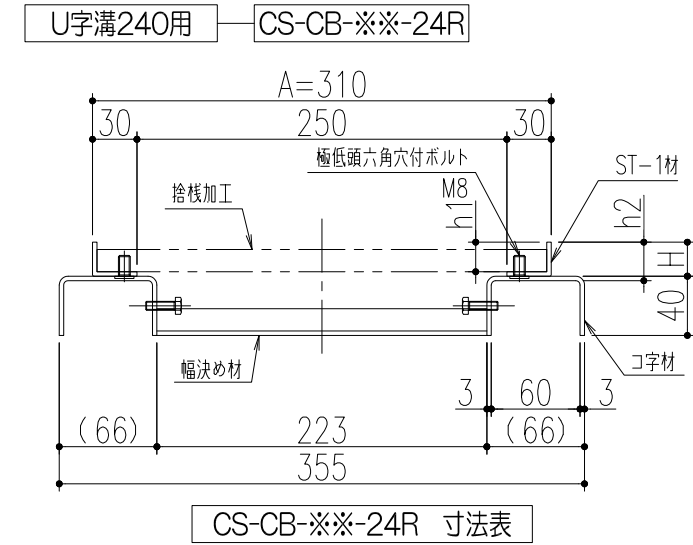


CS-CB-※※-24R 寸法表

型式記号	H	h1	h2	使用ST-1材
CS-CB-15-24R	18	15	21	ST-1-15M
CS-CB-20-24R	23	20	26	ST-1-20M
CS-CB-25-24R	28	25	31	ST-1-25M
CS-CB-32-24R	35	32	38	ST-1-32M
CS-CB-38-24R	41	38	44	ST-1-38M

※ 使用グレーチング高さにより、使用ST-1材が変わります。他は共通です。

※ CS-CB-※※-24R

↑ Rあり：締付ボルト内側タイプ
↑ Rなし：締付ボルト外側タイプ
↑ 使用グレーチング高さ（h寸法を示す）

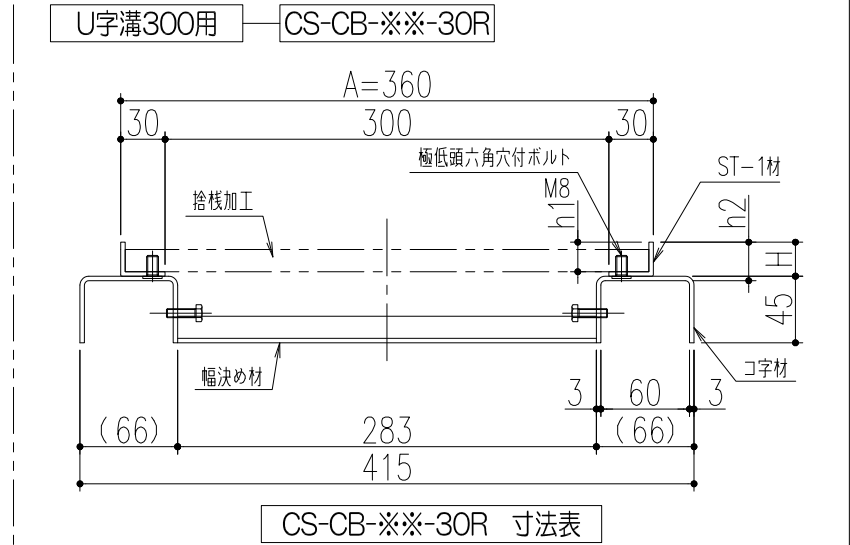

CS-CB-※※-30R 寸法表

型式記号	H	h1	h2	使用ST-1材
CS-CB-15-30R	18	15	21	ST-1-15M
CS-CB-20-30R	23	20	26	ST-1-20M
CS-CB-25-30R	28	25	31	ST-1-25M
CS-CB-32-30R	35	32	38	ST-1-32M
CS-CB-38-30R	41	38	44	ST-1-38M

※ 使用グレーチング高さにより、使用ST-1材が変わります。他は共通です。

※ CS-CB-※※-30R

↑ Rあり：締付ボルト内側タイプ
↑ Rなし：締付ボルト外側タイプ
↑ 使用グレーチング高さ（h寸法を示す）

△					第三角法	担 当	年 月 日	尺 度	名 称	U字溝用受枠 SUSグレーチングボルト 固定用タイプ 締付ボルト内側仕様	図 番	DR42040046-4			
△													製 ☒	後藤	'18.4.3
△	適用荷重変更、幅決め材数変更、注意事項追記	'24.5.10	後藤	近藤									検 ☒	後藤	〃
記 号	変更内容・理由	年 月 日	担 当	承 認									承認	近藤	〃

特記事項。。。指示なき製作基準は製品規格による。