



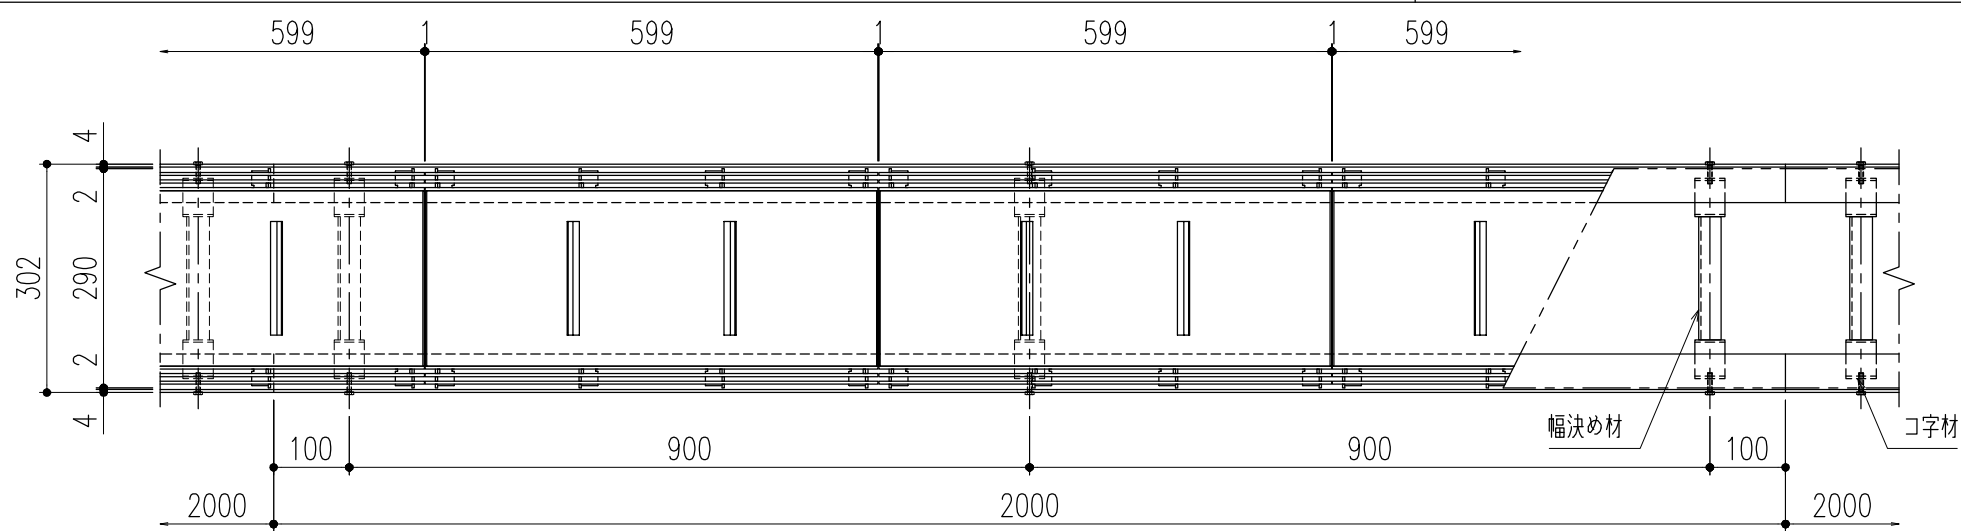

平面詳細図 S=1/10

仕 様	
ステンレス製インターロッキングブロック用溝蓋 SIF-1-20 P=10 材質；SUS304 表面処理；酸洗い仕上	ステンレス製U字溝用受枠 CS-CIP95-18 材質；SUS304 ゴムパッキン（t=3×40） 材質；NR

※使用上の注意事項：幅決め材は取外し不可です。

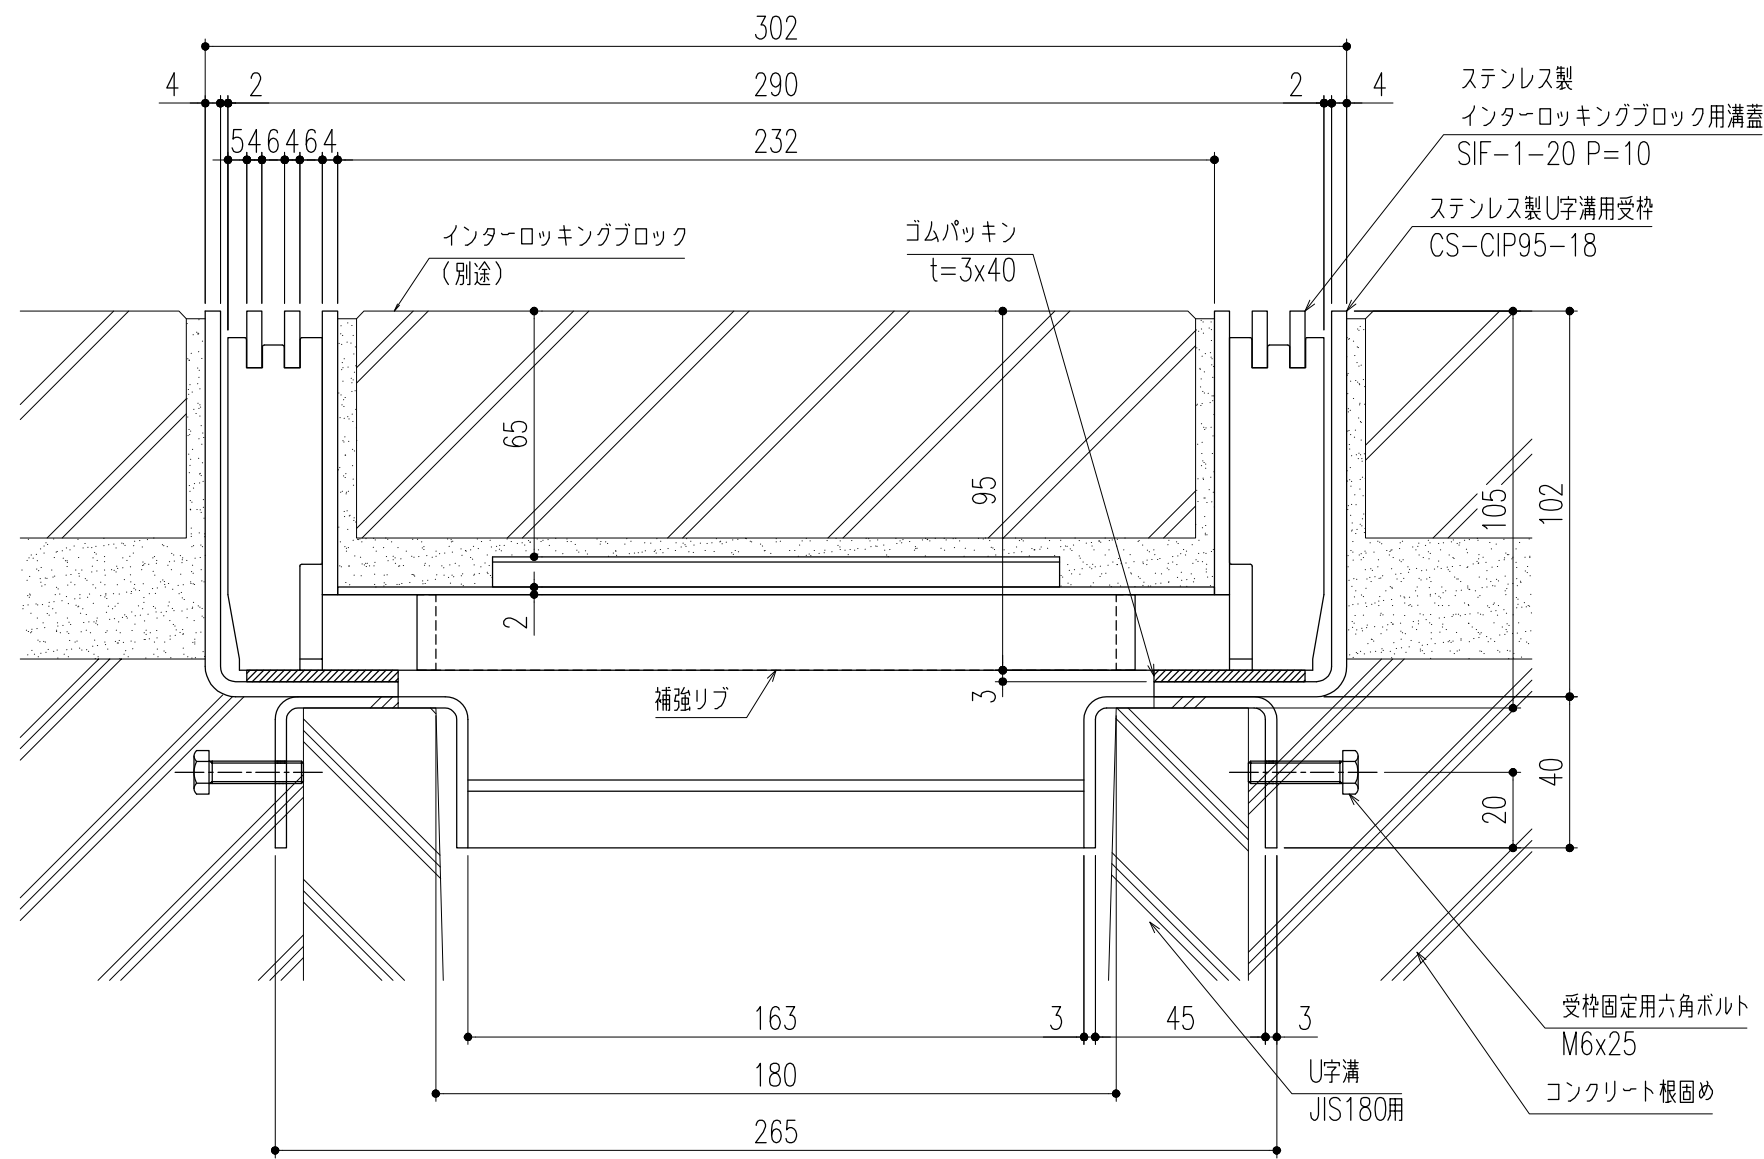

断面詳細図 S=1/2

※施工上の注意事項：U字溝上部と受枠下部のすきまはコンクリート等で埋めてください。受枠固定用六角ボルトはコンクリート等で確実に固定してください。

△					第 三 角 法		担 当	年 月 日	尺 度	名 称	ステンレス製インターロッキングブロック用溝蓋（歩道用） （U字溝用受枠）	図 番	DX32180099
△						製 図	黒田	24,3,22	1/10				
△						検 図	後藤	〃		品 名	SIF-1-20 P=10/CS-CIP95-18	株式会社 中部コーポレーション	
記 号	変更内容・理由	年 月 日	担 当	承 認		承 認	近藤	〃	(A3)				

特記事項。。。指示無き製作基準は製品規格による。