



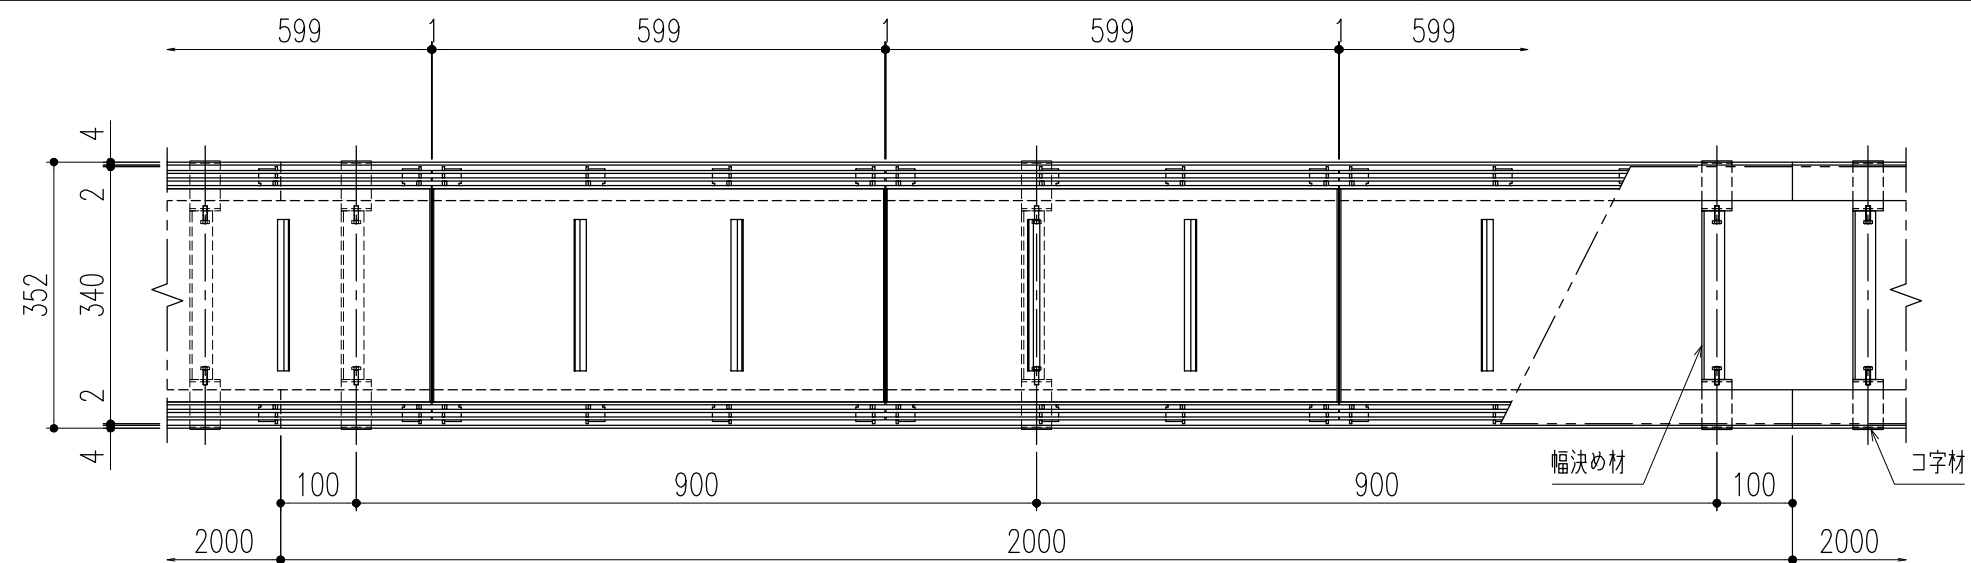

平面詳細図 S=1/10

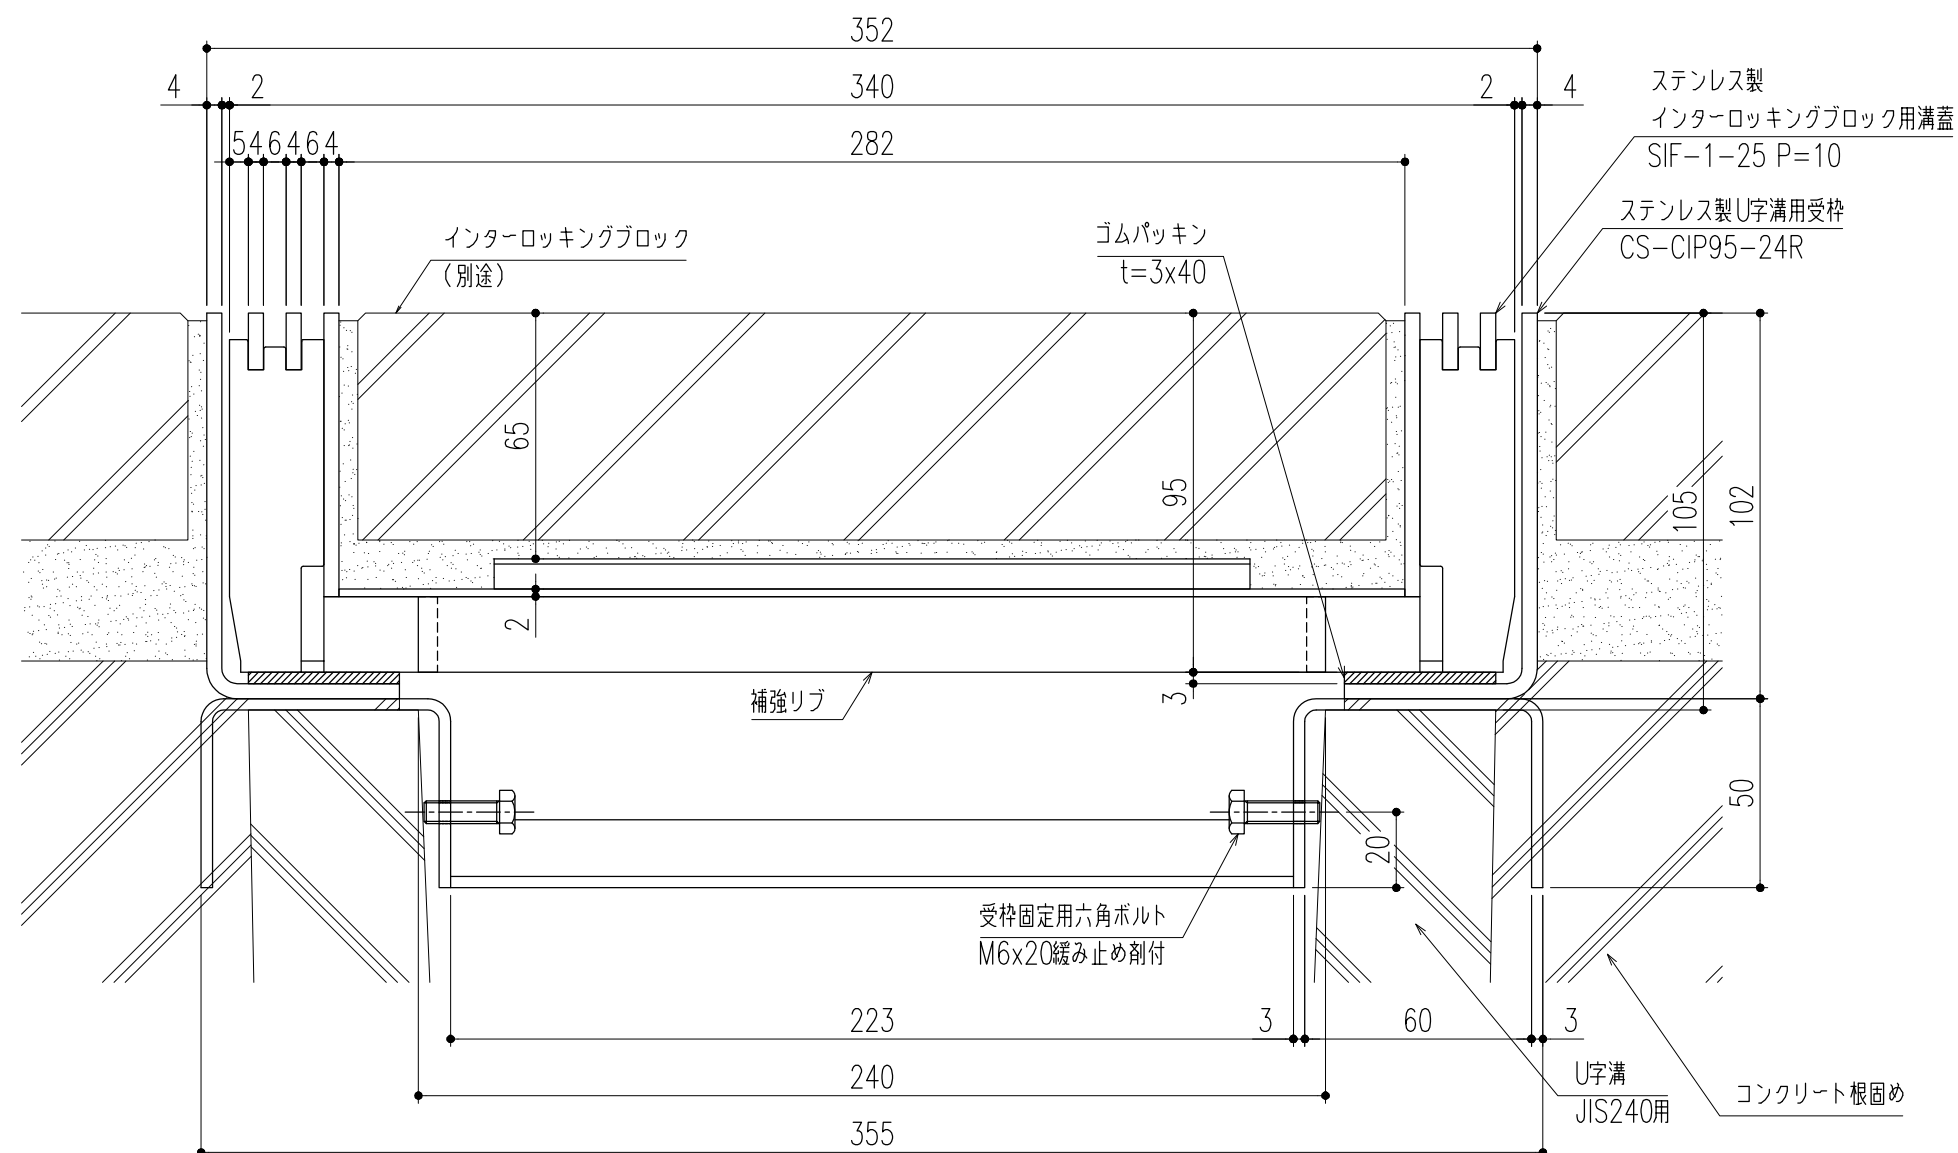

断面詳細図 S=1/2

※施工上の注意事項：U字溝上部と受枠下部のすきまはコンクリート等で埋めてください。

△					第三 角 法		担 当	年 月 日	尺 度	名 称	ステンレス製インターロッキングブロック用溝蓋（歩道用） （U字溝用受枠）	図 番	DX32180102
△						製 図	黒田	24,3,22	1/10				
△						検 図	後藤	〃		品 名	SIF-1-25 P=10/CS-CIP95-24R	株式会社 中部コーポレーション	
記 号	変更内容・理由	年 月 日	担 当	承認		承認	近藤	〃	（A3）				

特記事項。。。指示無き製作基準は製品規格による。