



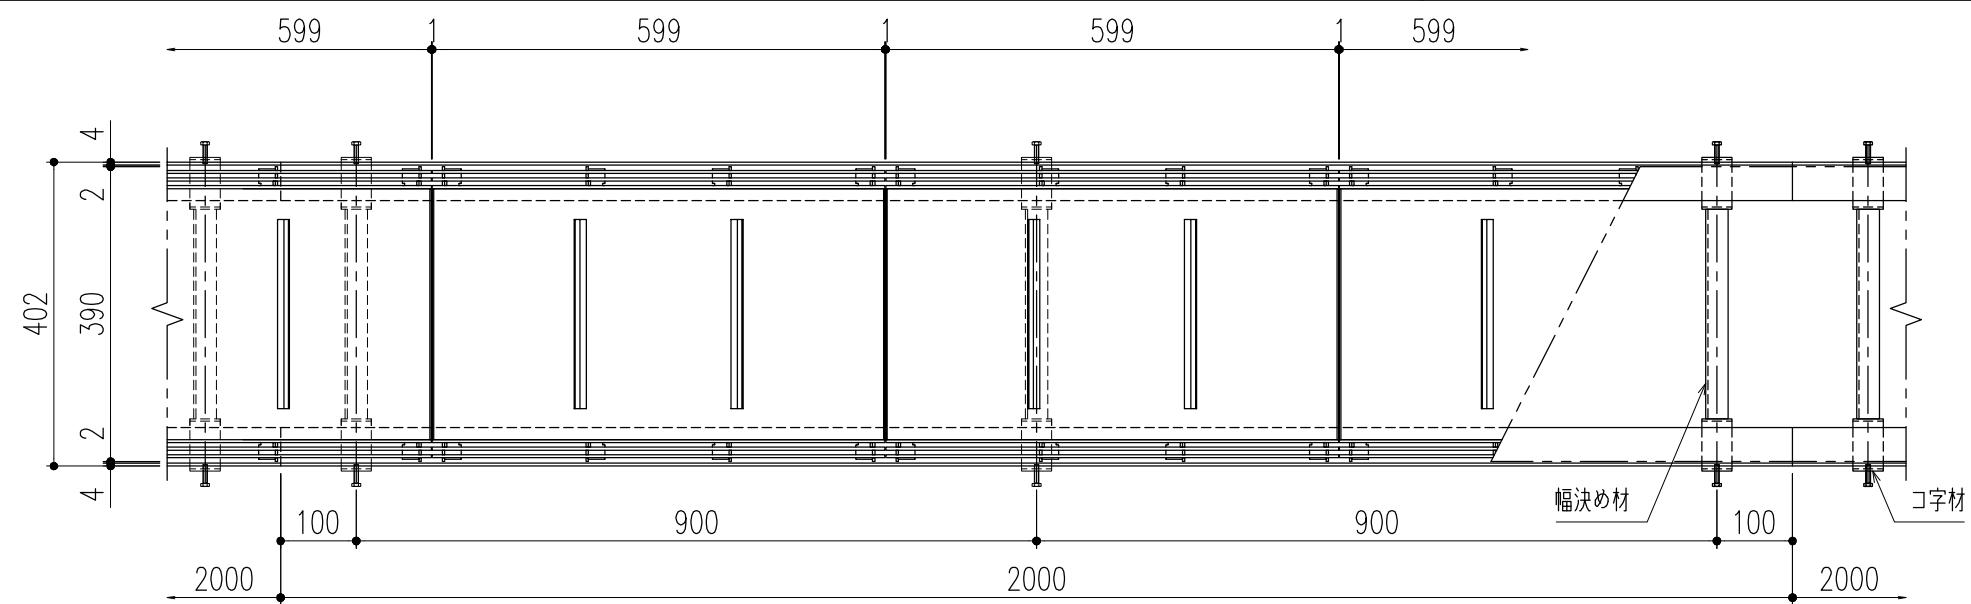

平面詳細図 S=1/10

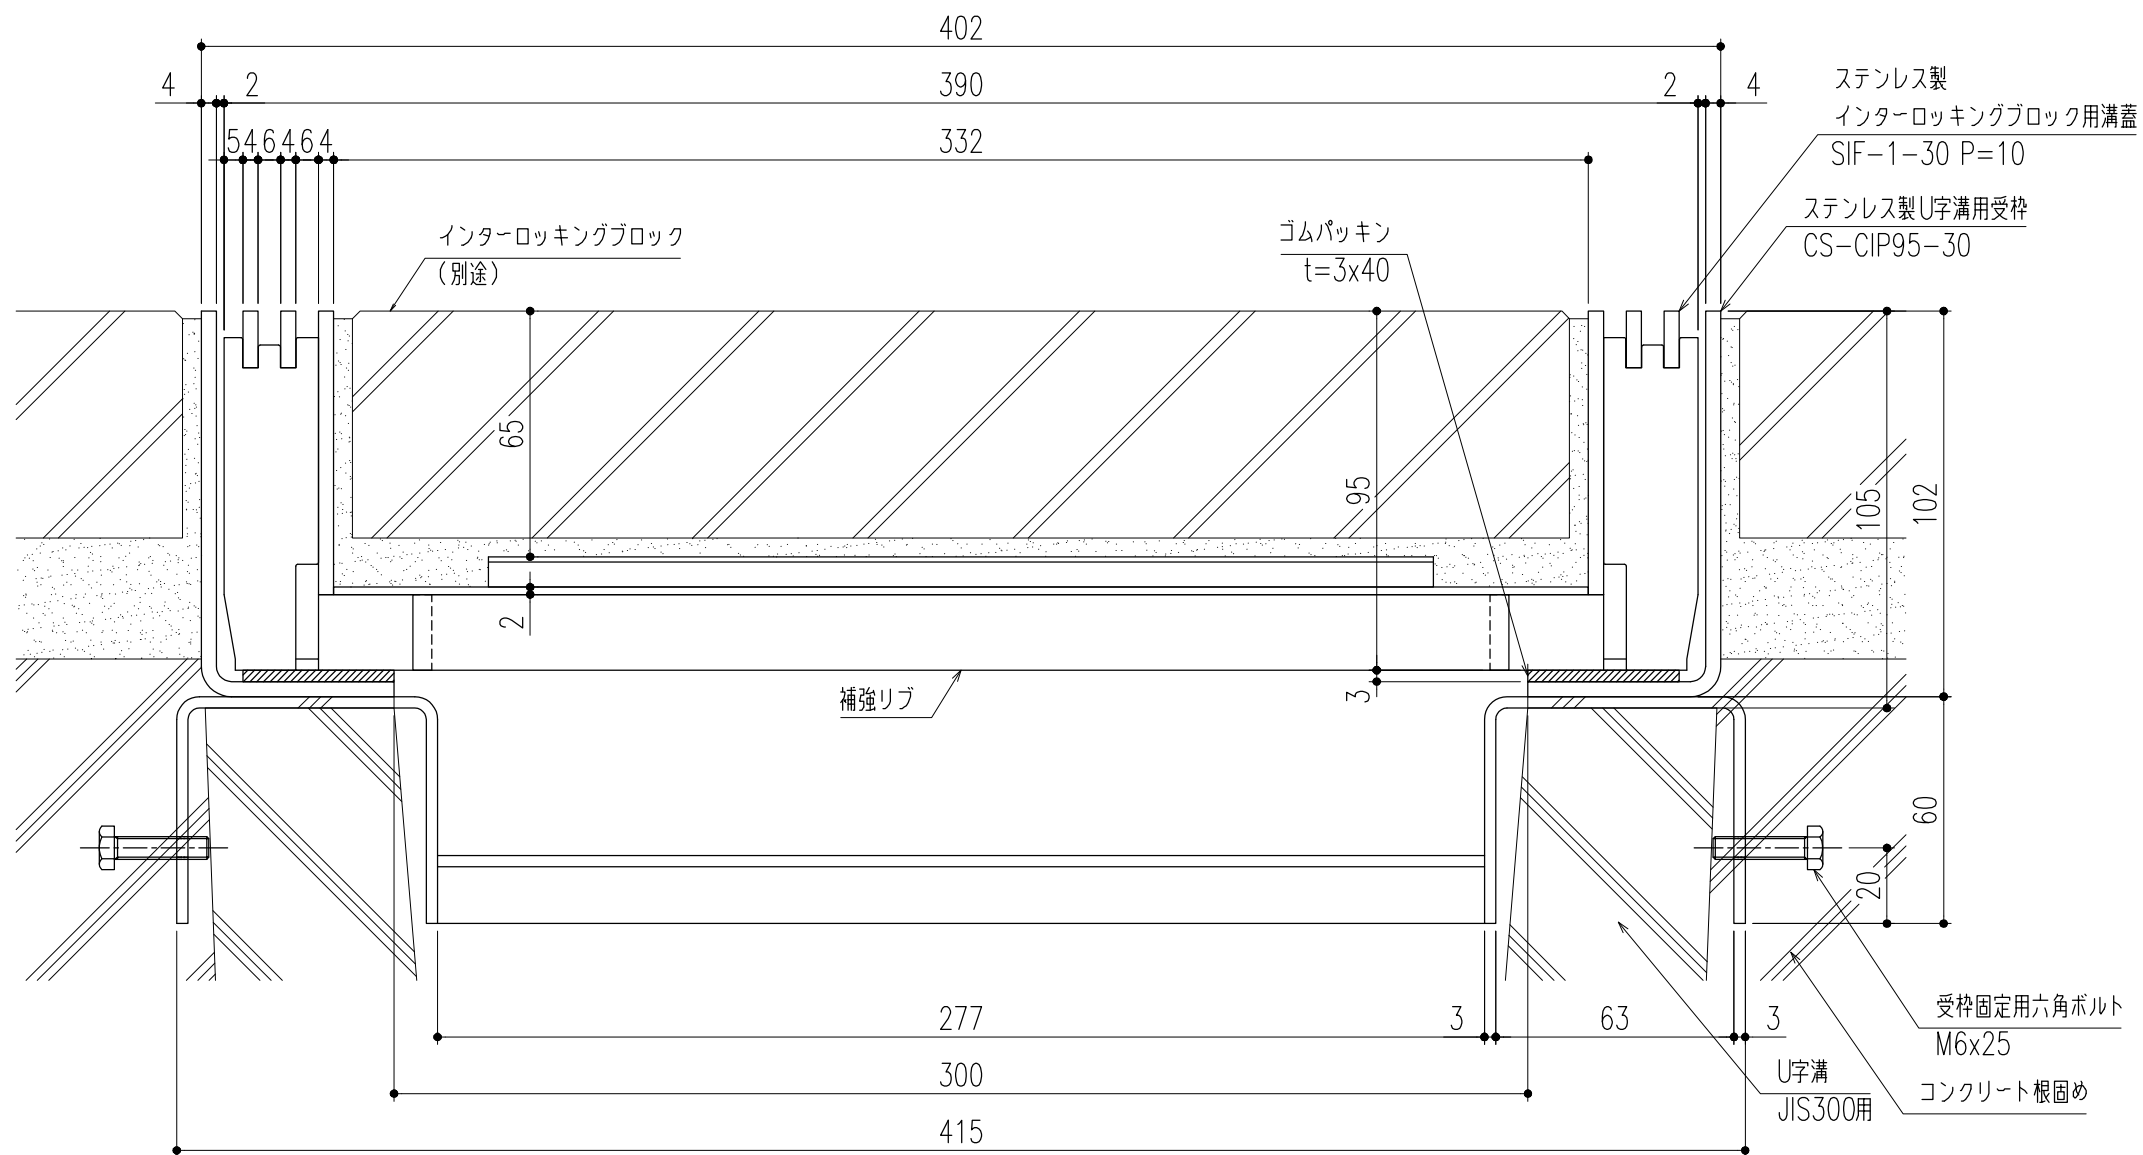

断面詳細図 S=1/2

※施工上の注意事項：U字溝上部と受枠下部のすきまはコンクリート等で埋めてください。受枠固定用六角ボルトはコンクリート等で確実に固定してください。

△					第三 角 法	担 当 年 月 日 尺 度	名 称	ステンレス製インターロッキングブロック用溝蓋（歩道用） （U字溝用受枠）	図 番	DX32180103						
△				製 図 検 図 承認							黒田 後藤 近藤	24,3,22 ” ”	1/10 (A3)	品 名	SIF-1-30 P=10/CS-CIP95-30	株式会社 中部コーポレーション
△																
記 号	変更内容・理由	年 月 日	担 当													

特記事項。。。指示無き製作基準は製品規格による。