



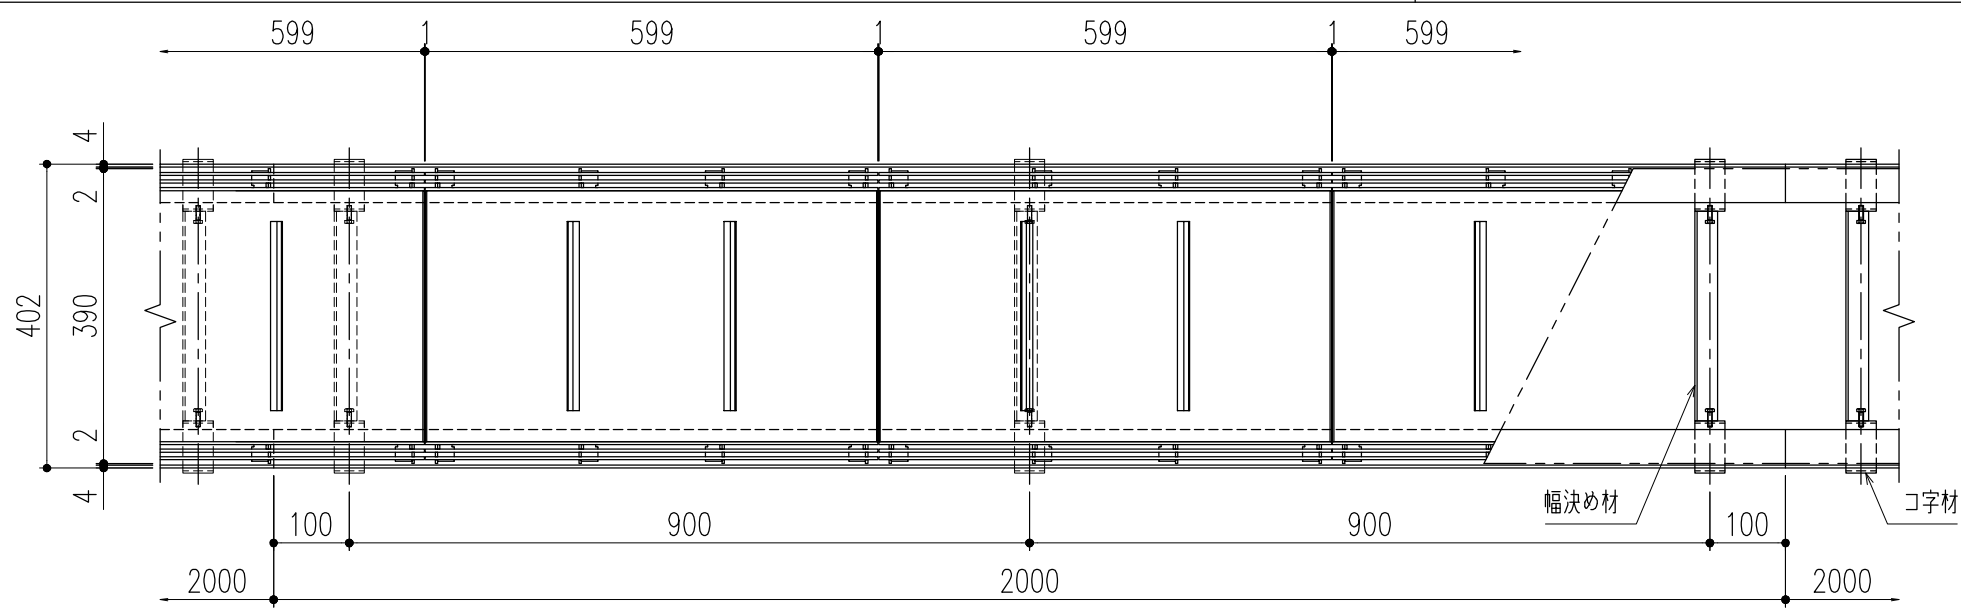

平面詳細図 S=1/10

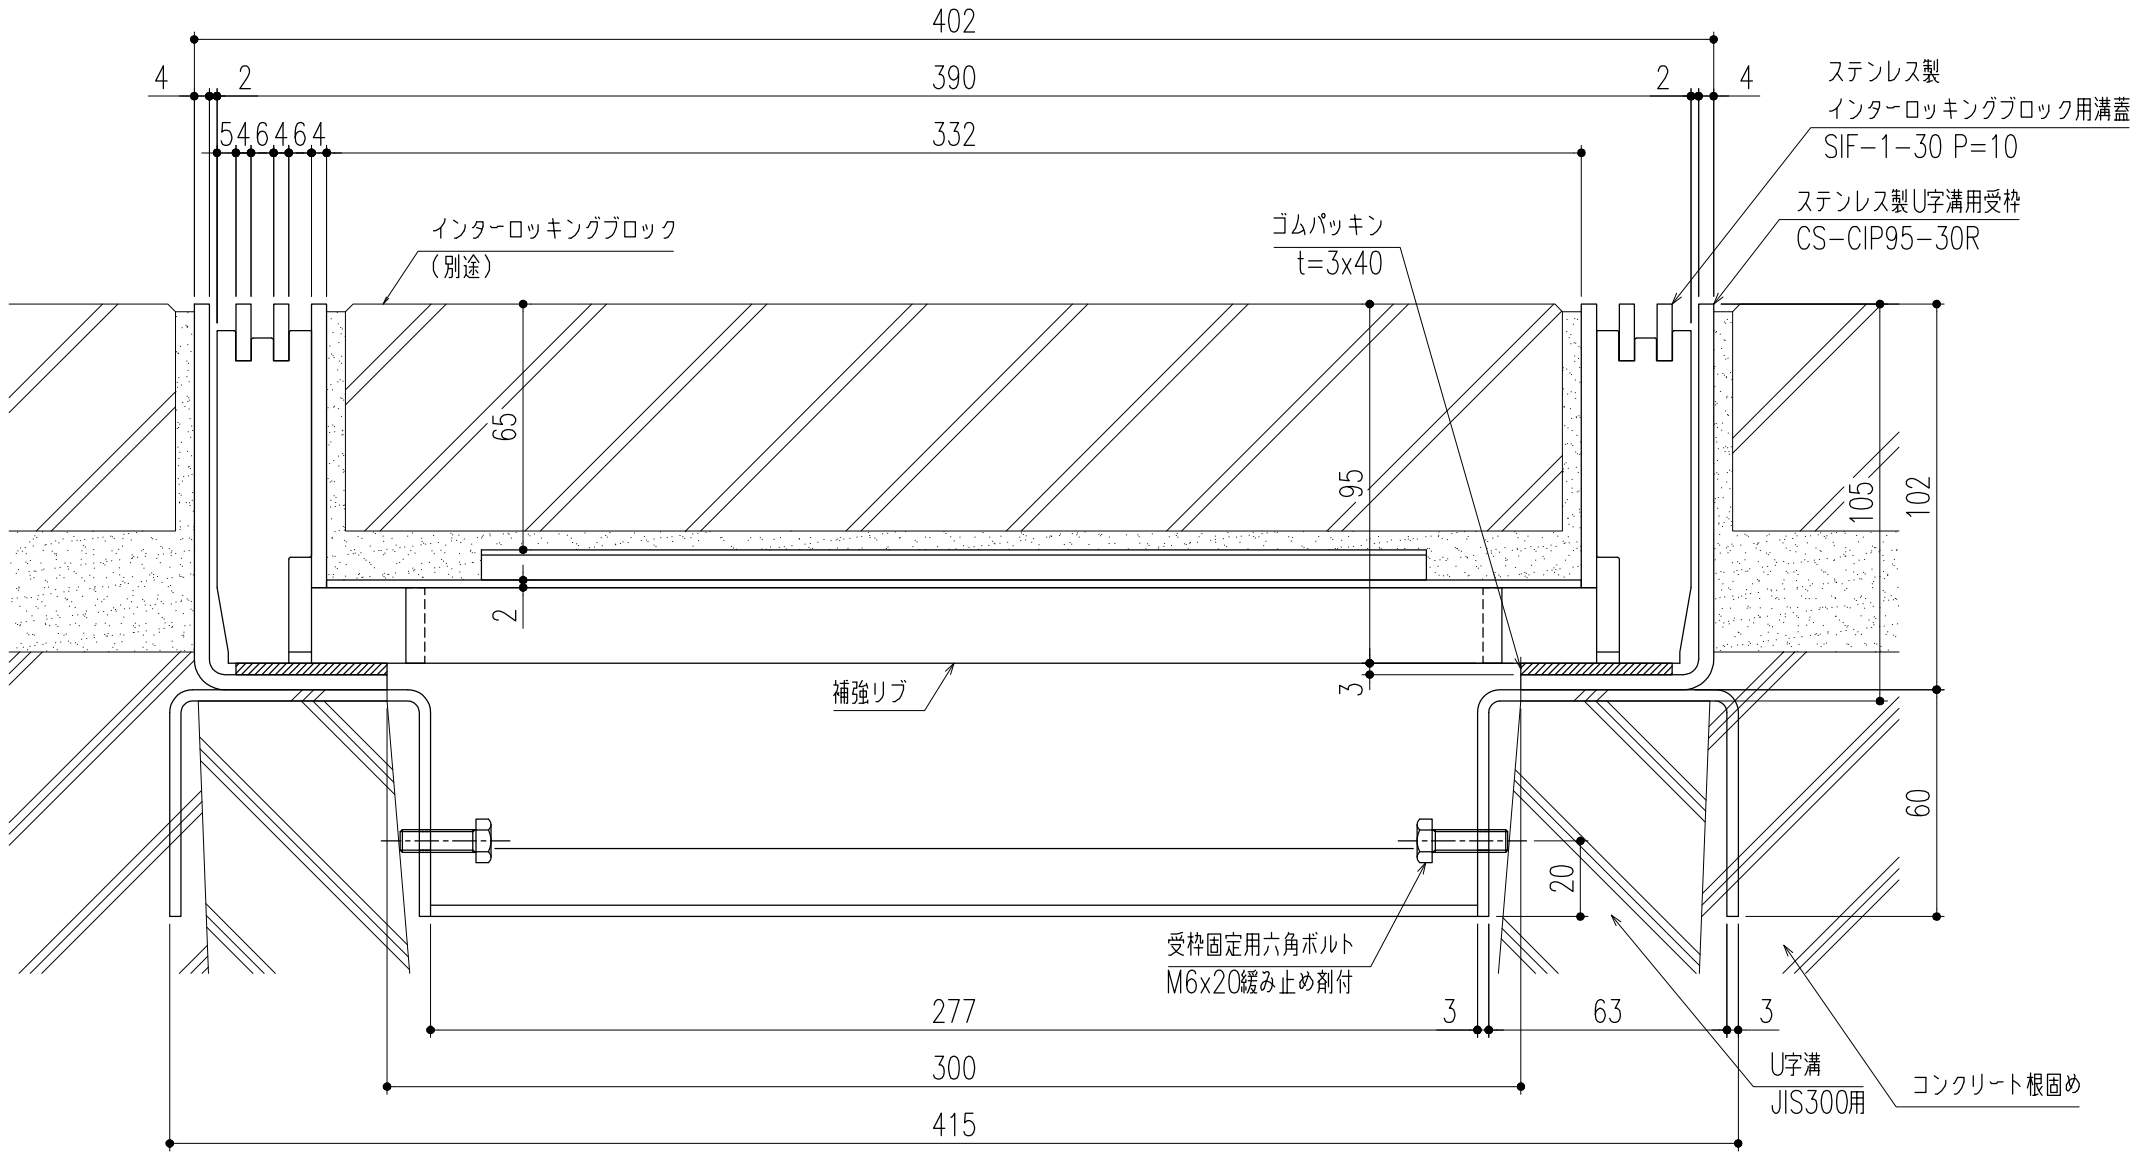

断面詳細図 S=1/2

※施工上の注意事項：U字溝上部と受枠下部のすきまはコンクリート等で埋めてください。

仕 様

ステンレス製インターロッキングブロック用蓋  
SIF-1-30 P=10  
材質；SUS304  
表面処理；酸洗い仕上

ステンレス製U字溝用受枠  
CS-CIP95-30R  
材質；SUS304  
ゴムパッキン（t=3×40）  
材質；NR

※使用上の注意事項：幅決め材は取外し不可です。

|     |         |       |     |    |                  |     |     |         |      |     |                                         |                 |            |
|-----|---------|-------|-----|----|------------------|-----|-----|---------|------|-----|-----------------------------------------|-----------------|------------|
| △   |         |       |     |    | 第<br>三<br>角<br>法 | 製 図 | 担 当 | 年 月 日   | 尺 度  | 名 称 | ステンレス製インターロッキングブロック用溝蓋（歩道用）<br>（U字溝用受枠） | 図 番             | DX32180104 |
| △   |         |       |     |    |                  | 検 図 | 黒田  | 24,3,22 | 1/10 |     |                                         |                 |            |
| △   |         |       |     |    |                  | 承認  | 後藤  | 〃       |      |     |                                         |                 |            |
| 記 号 | 変更内容・理由 | 年 月 日 | 担 当 | 承認 |                  | 承認  | 近藤  | 〃       | （A3） | 品 名 | SIF-1-30 P=10/CS-CIP95-30R              | 株式会社 中部コーポレーション |            |

特記事項。。。指示無き製作基準は製品規格による。