



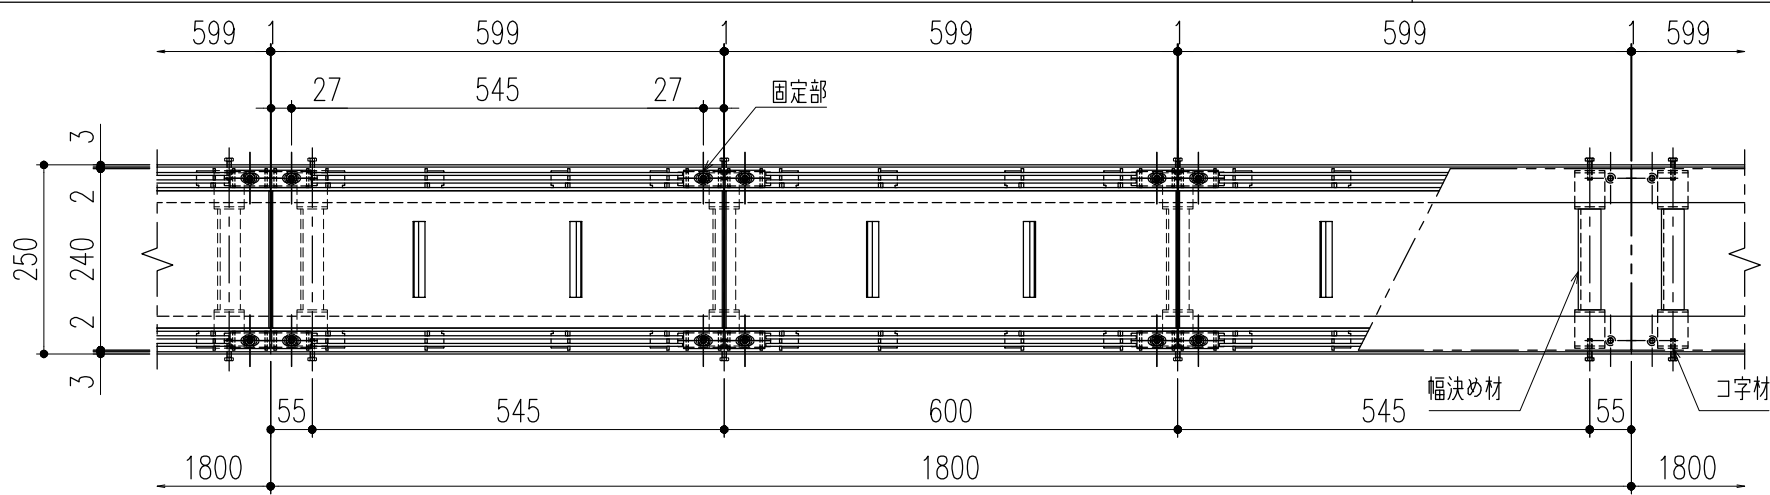


平面詳細図 S=1/10


- 仕様
- ステンレス製カラー舗装用蓋（ボルト固定式）
  - STFB-1-15 P=10
  - 材質；SUS304
  - 表面処理；酸洗い仕上
  - 固定部キャップ（4ヶ所/枚）
  - 材質；SUS304
  - ※使用上の注意事項：幅決め材は取外し不可です。
- ステンレス製U字溝用受枠
- CS-CKB-15
  - 材質；SUS304

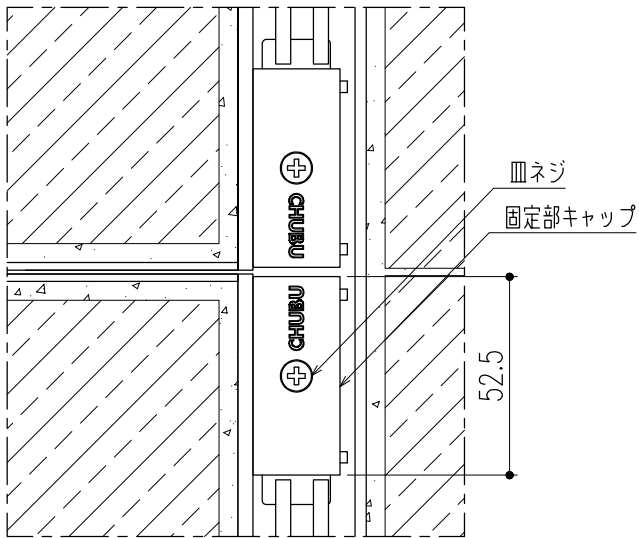

平面詳細図（ボルト固定部） S=1/2

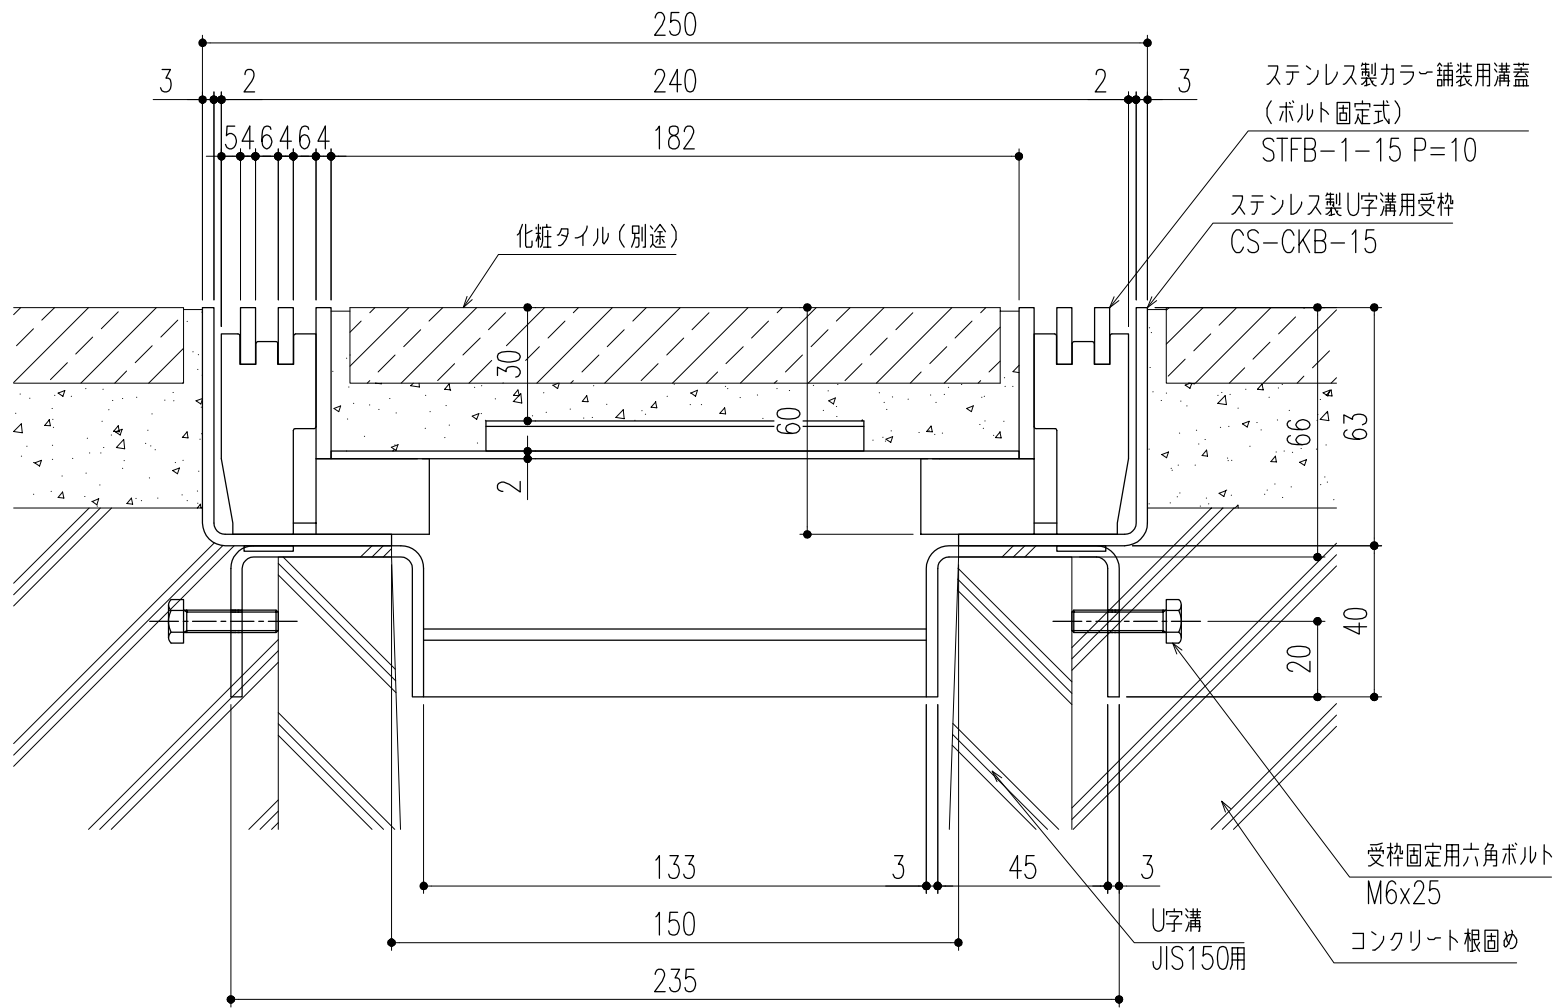

断面詳細図 S=1/2

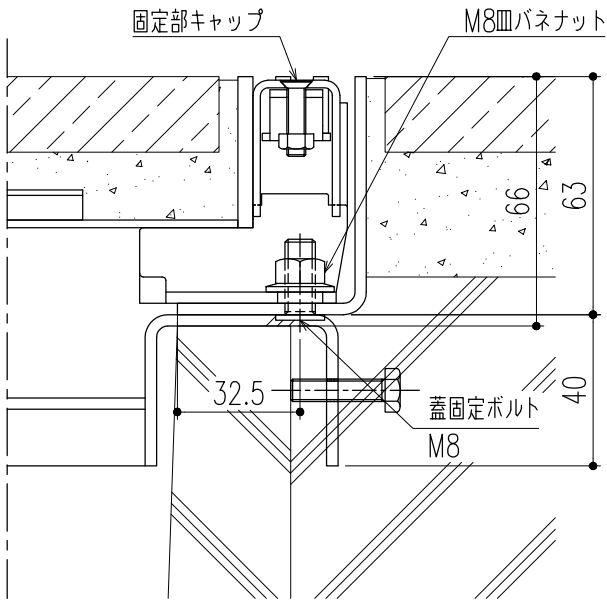

断面詳細図（ボルト固定部） S=1/2

※M8皿バネナットの着脱（締緩）は、ナットホールド可能工具を使用してください。

※施工上の注意事項：U字溝上部と受枠下部のすきまはコンクリート等で埋めてください。受枠固定用六角ボルトはコンクリート等で確実に固定してください。

|     |         |       |     |     |              |     |     |         |      |     |                                        |                 |            |
|-----|---------|-------|-----|-----|--------------|-----|-----|---------|------|-----|----------------------------------------|-----------------|------------|
| △   |         |       |     |     | 第三<br>角<br>法 |     | 担 当 | 年 月 日   | 尺 度  | 名 称 | ステンレス製カラー舗装用溝蓋（歩道用）<br>（ボルト固定式・U字溝用受枠） | 図 番             | DX12180001 |
| △   |         |       |     |     |              | 製 図 | 黒田  | 24,3,22 | 1/10 |     |                                        |                 |            |
| △   |         |       |     |     |              | 検 図 | 後藤  | 〃       | （A3） | 品 名 | STFB-1-15 P=10/CS-CKB-15               | 株式会社 中部コーポレーション |            |
| 記 号 | 変更内容・理由 | 年 月 日 | 担 当 | 承 認 |              | 承 認 | 近藤  | 〃       |      |     |                                        |                 |            |

特記事項。。。指示無き製作基準は製品規格による。