



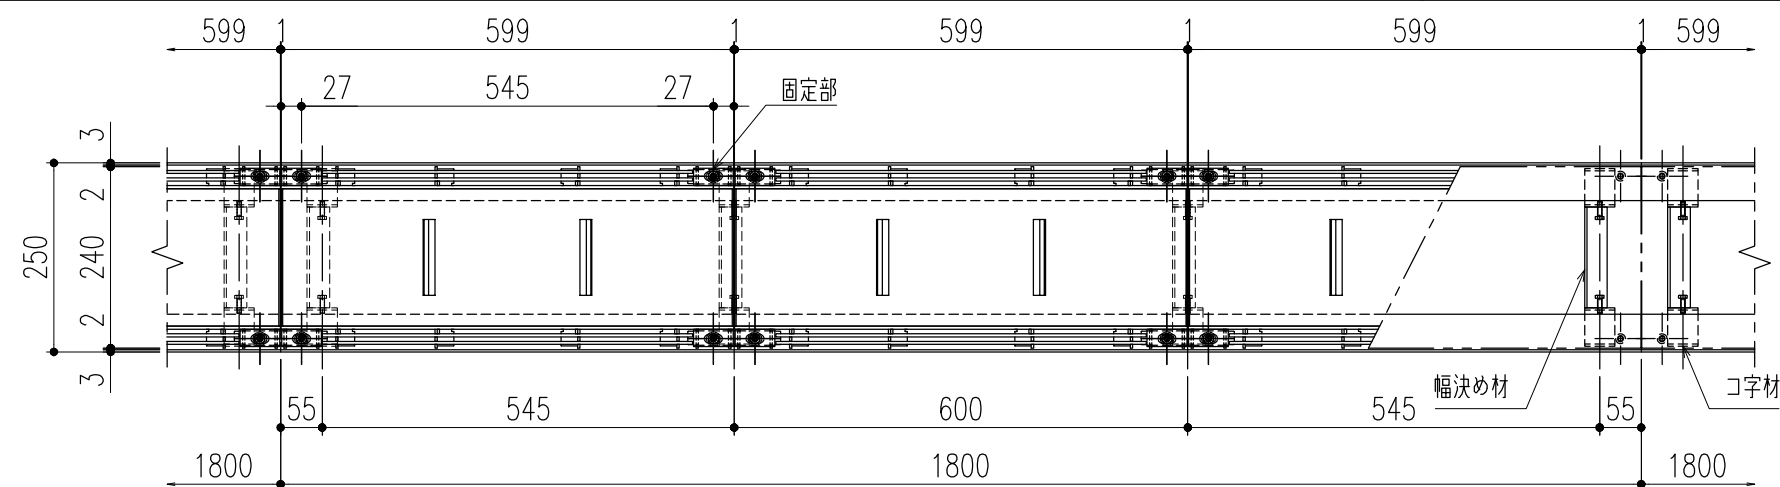

平面詳細図 S=1/10

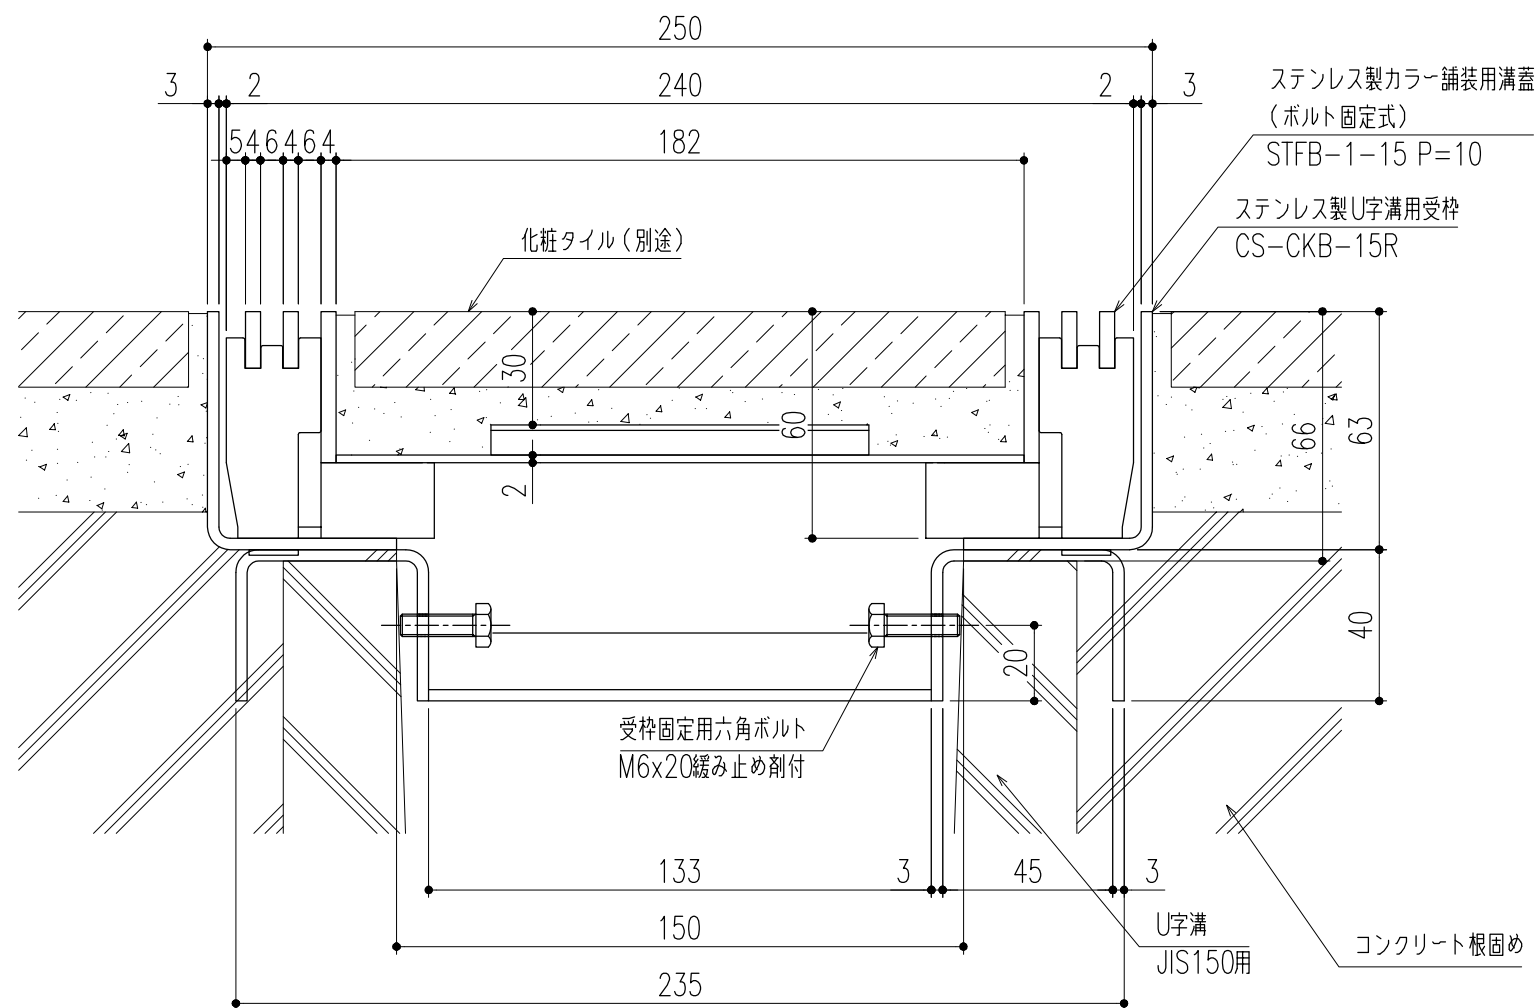

断面詳細図 S=1/2

※施工上の注意事項：U字溝上部と受枠下部のすきまはコンクリート等で埋めてください。

仕様

ステンレス製カラー舗装用蓋（ボルト固定式）

STFB-1-15 P=10

材質；SUS304

表面处理；酸洗い仕上

固定部キャップ（4ヶ所／枚）


材質；SUS304

※使用上の注意事項：幅決め材は取外し不可です。


ステンレス製U字溝用受枠

CS-CKB-15R

材質；SUS304

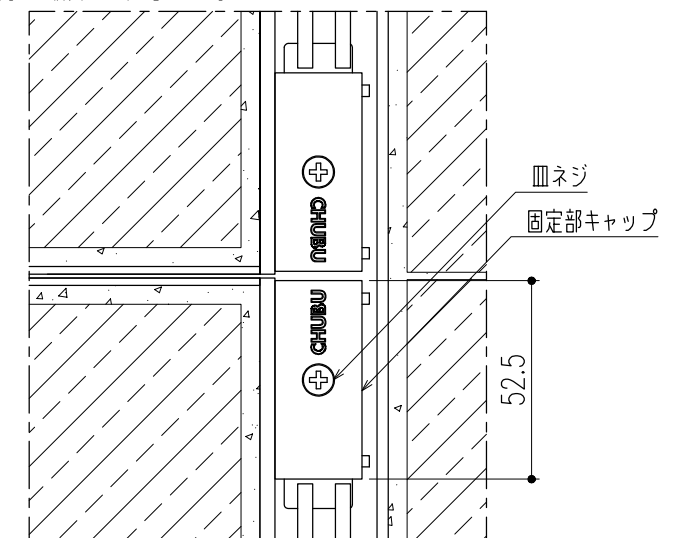

平面詳細図（ボルト固定部） S=1/2

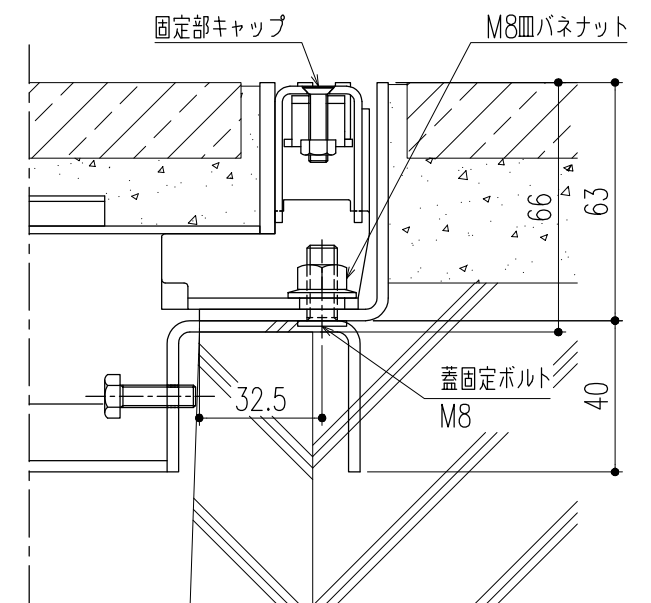

断面詳細図（ボルト固定部） S=1/2

※M8皿バネナットの着脱(締緩)は、
ナットホールド可能工具を使用してください。

△					第三 角 法		担 当	年 月 日	尺 度	名 称	ステンレス製カラー舗装用溝蓋（歩道用） （ボルト固定式・U字溝用受枠）	図 番	DX12180003
△						製 図	黒田	24,3,22	1/10				
△						検 図	後藤	”		品 名	STFB-1-15 P=10/CS-CKB-15R	株式会社 中部コーポレーション	
記 号	変更内容・理由	年 月 日	担 当	承 認		承 認	近藤	”	(A3)				

特記事項。。。指示無き製作基準は製品規格による。