



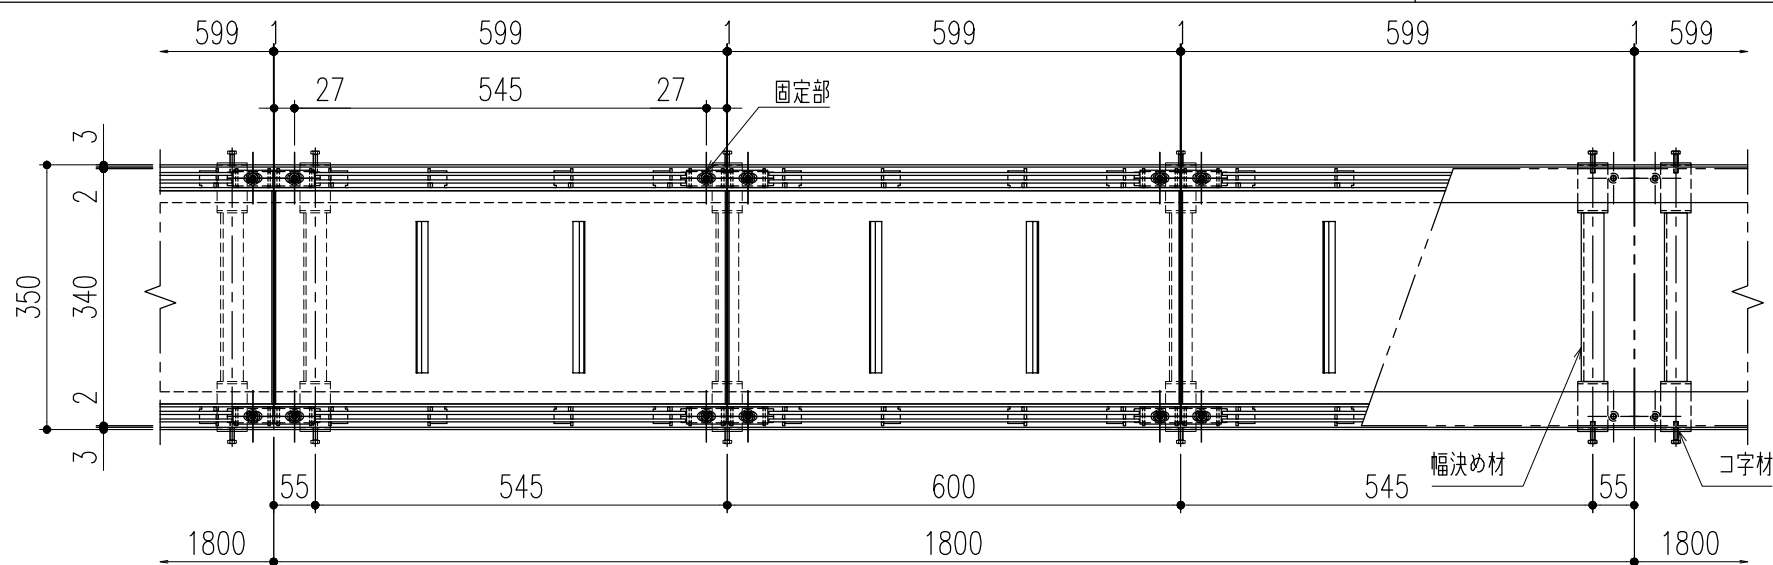


平面詳細図 S=1/10

仕様  
ステンレス製カラー舗装用蓋（ボルト固定式）  
STFB-1-25 P=10  
材質；SUS304  
表面処理；酸洗い仕上  
固定部キャップ（4ヶ所/枚）  
材質；SUS304  
※使用上の注意事項：幅決め材は取外し不可です。

ステンレス製U字溝用受枠  
CS-CKB-24  
材質；SUS304

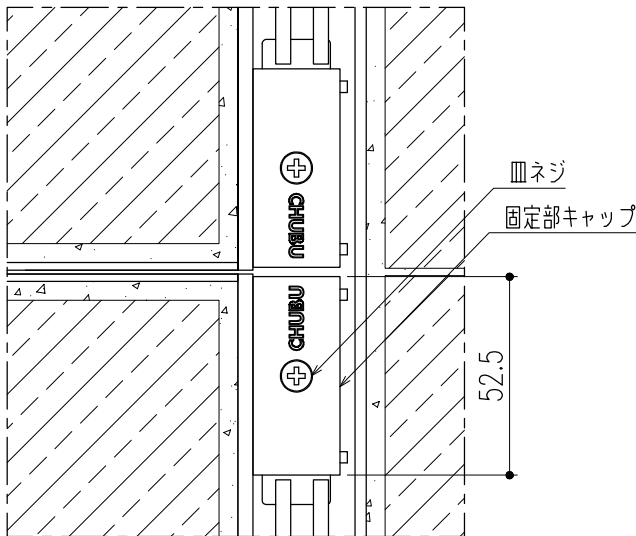


平面詳細図（ボルト固定部） S=1/2

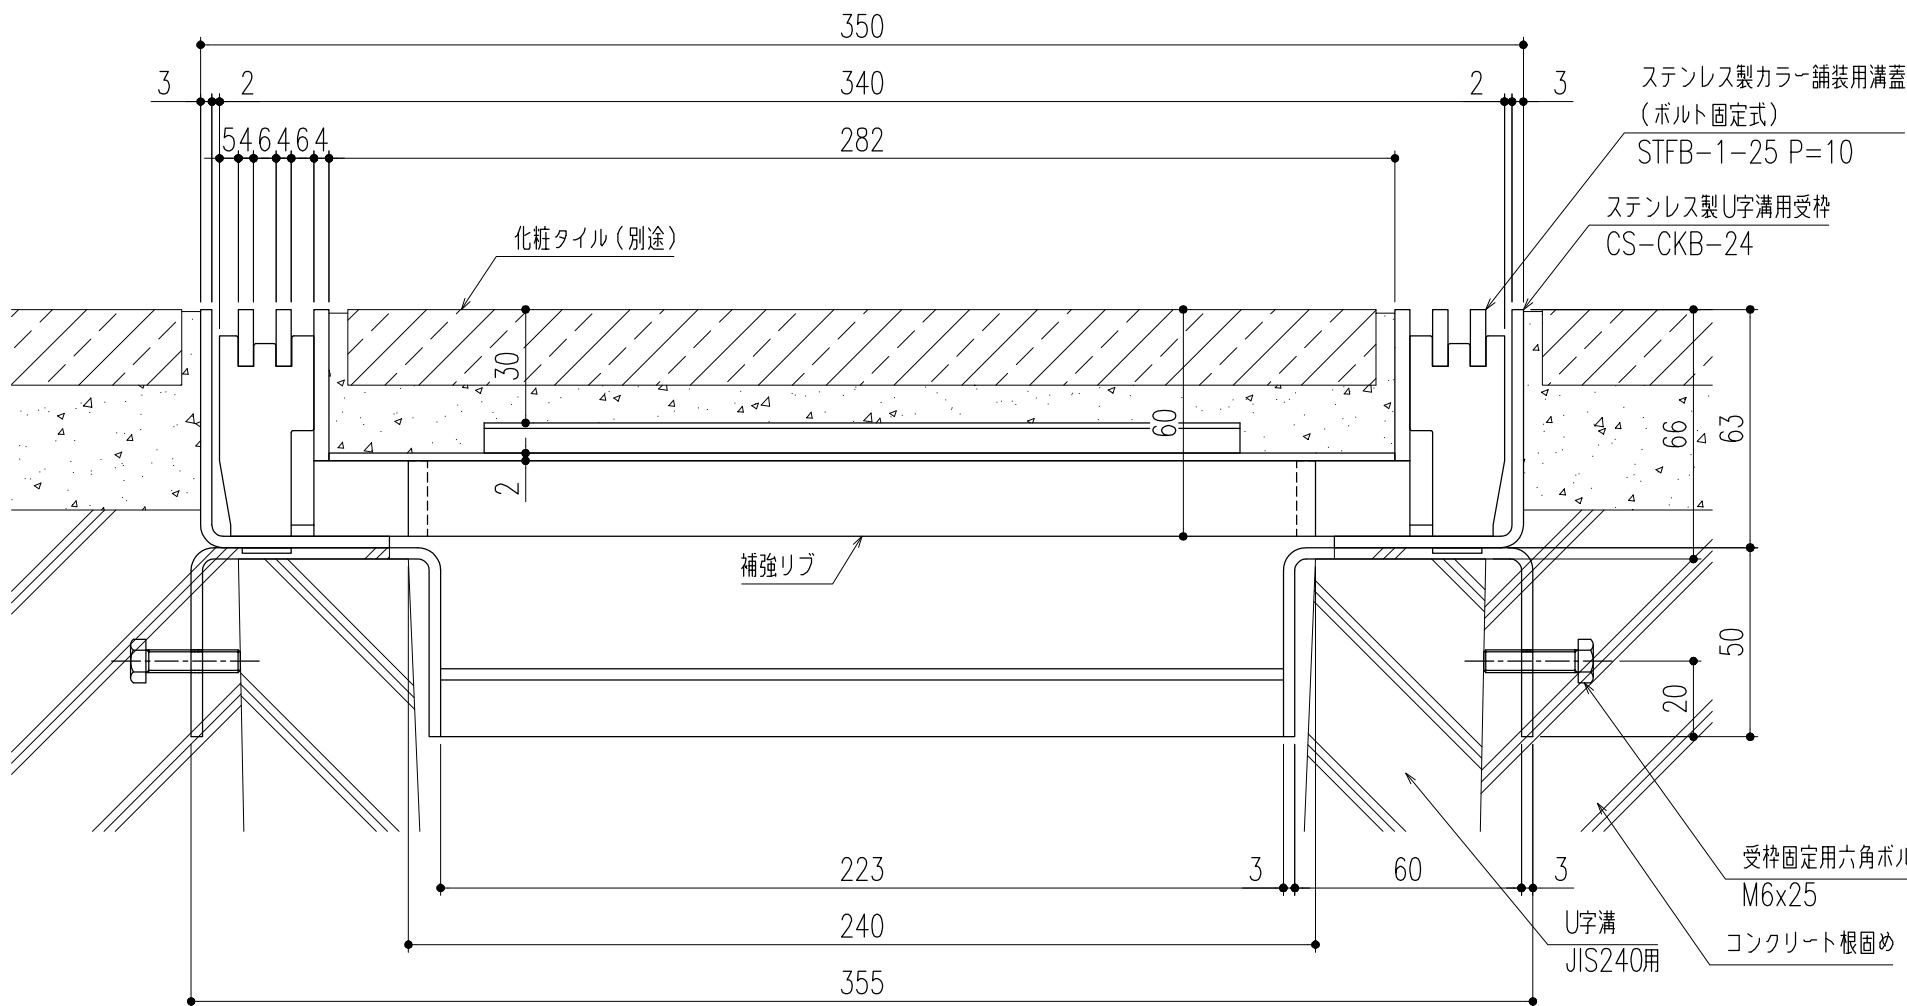

断面詳細図 S=1/2

※施工上の注意事項：U字溝上部と受枠下部のすきまはコンクリート等で埋めてください。受枠固定用六角ボルトはコンクリート等で確実に固定してください。

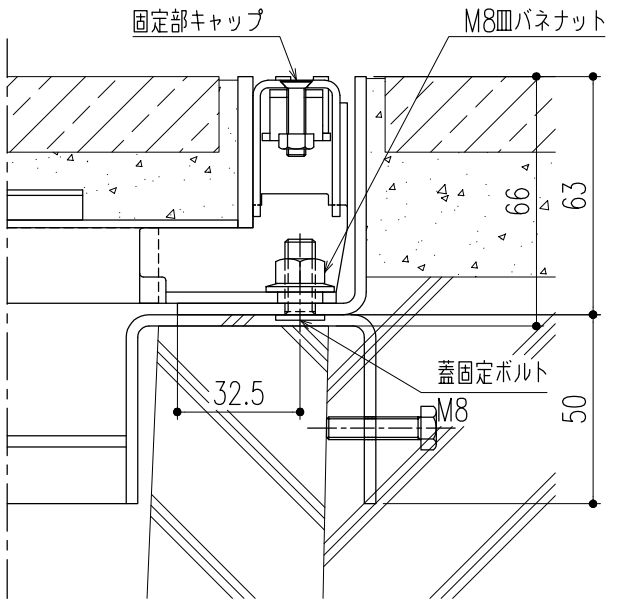

断面詳細図（ボルト固定部） S=1/2

※M8皿バネナットの着脱（締緩）は、ナットホールド可能工具を使用してください。

|    |         |     |    |    |              |    |    |         |      |    |                                        |                 |            |
|----|---------|-----|----|----|--------------|----|----|---------|------|----|----------------------------------------|-----------------|------------|
| △  |         |     |    |    | 第三<br>角<br>法 | 製図 | 担当 | 年月日     | 尺度   | 名称 | ステンレス製カラー舗装用溝蓋（歩道用）<br>（ボルト固定式・U字溝用受枠） | 図番              | DX12180009 |
| △  |         |     |    |    |              | 検図 | 黒田 | 24,3,22 | 1/10 |    |                                        |                 |            |
| △  |         |     |    |    |              | 承認 | 後藤 | 〃       | (A3) | 品名 | STFB-1-25 P=10/CS-CKB-24               | 株式会社 中部コーポレーション |            |
| 記号 | 変更内容・理由 | 年月日 | 担当 | 承認 |              | 承認 | 近藤 | 〃       |      |    |                                        |                 |            |

特記事項。。。指示無き製作基準は製品規格による。