



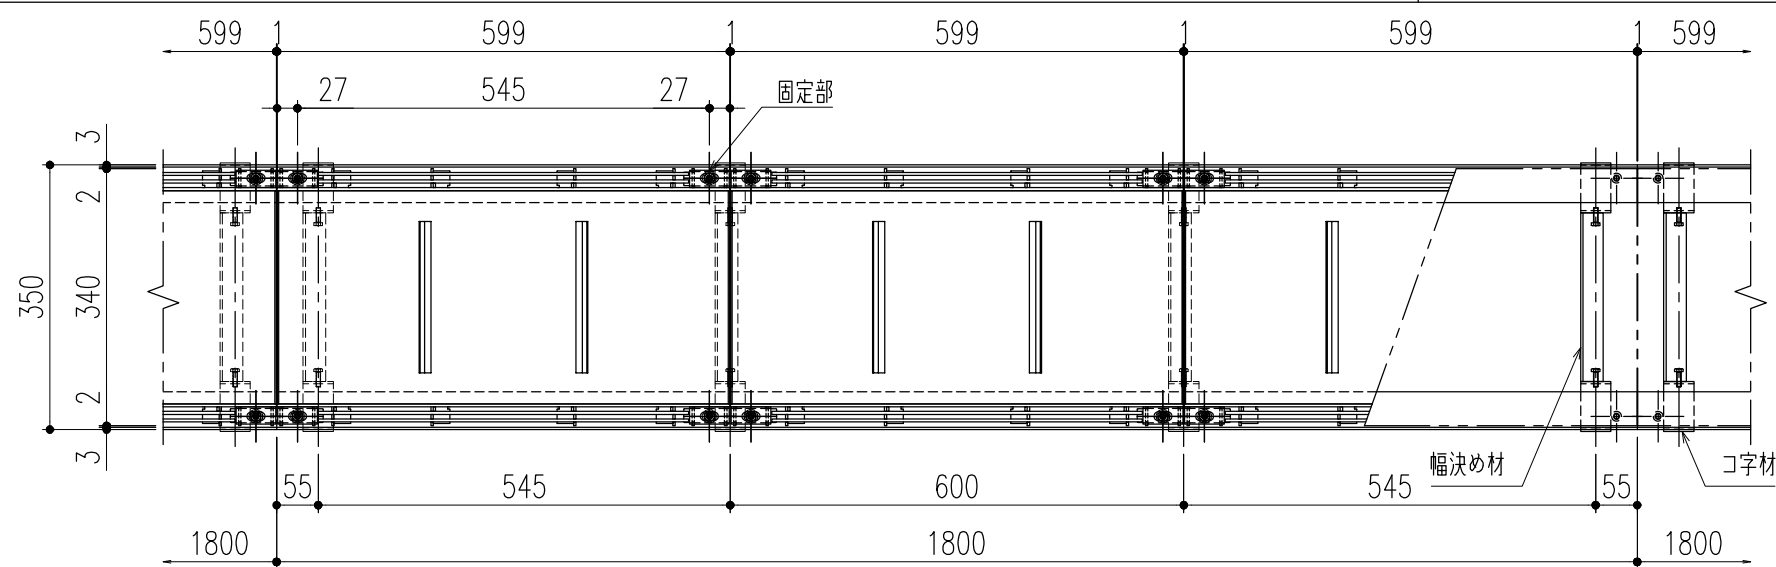


平面詳細図 S=1/10

仕様  
ステンレス製カラー舗装用蓋（ボルト固定式）  
STFB-1-25 P=10  
材質；SUS304  
表面処理；酸洗い仕上  
固定部キャップ（4ヶ所／枚）  
材質；SUS304  
※使用上の注意事項：幅決め材は取外し不可です。

ステンレス製U字溝用受枠  
CS-CKB-24R  
材質；SUS304

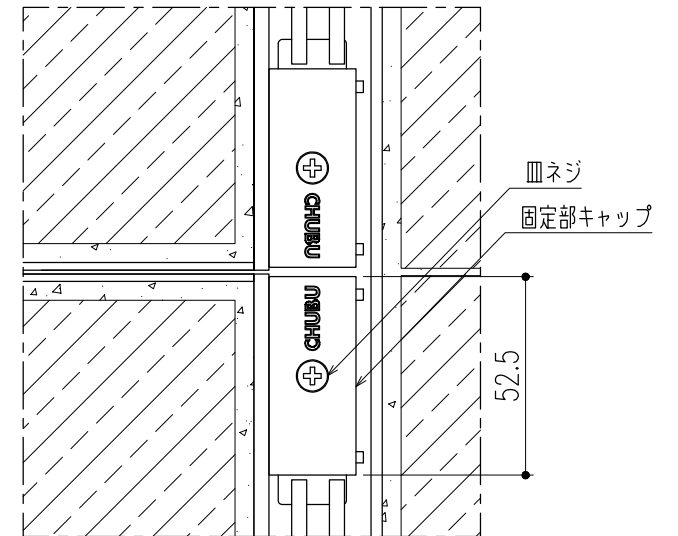


平面詳細図（ボルト固定部） S=1/2

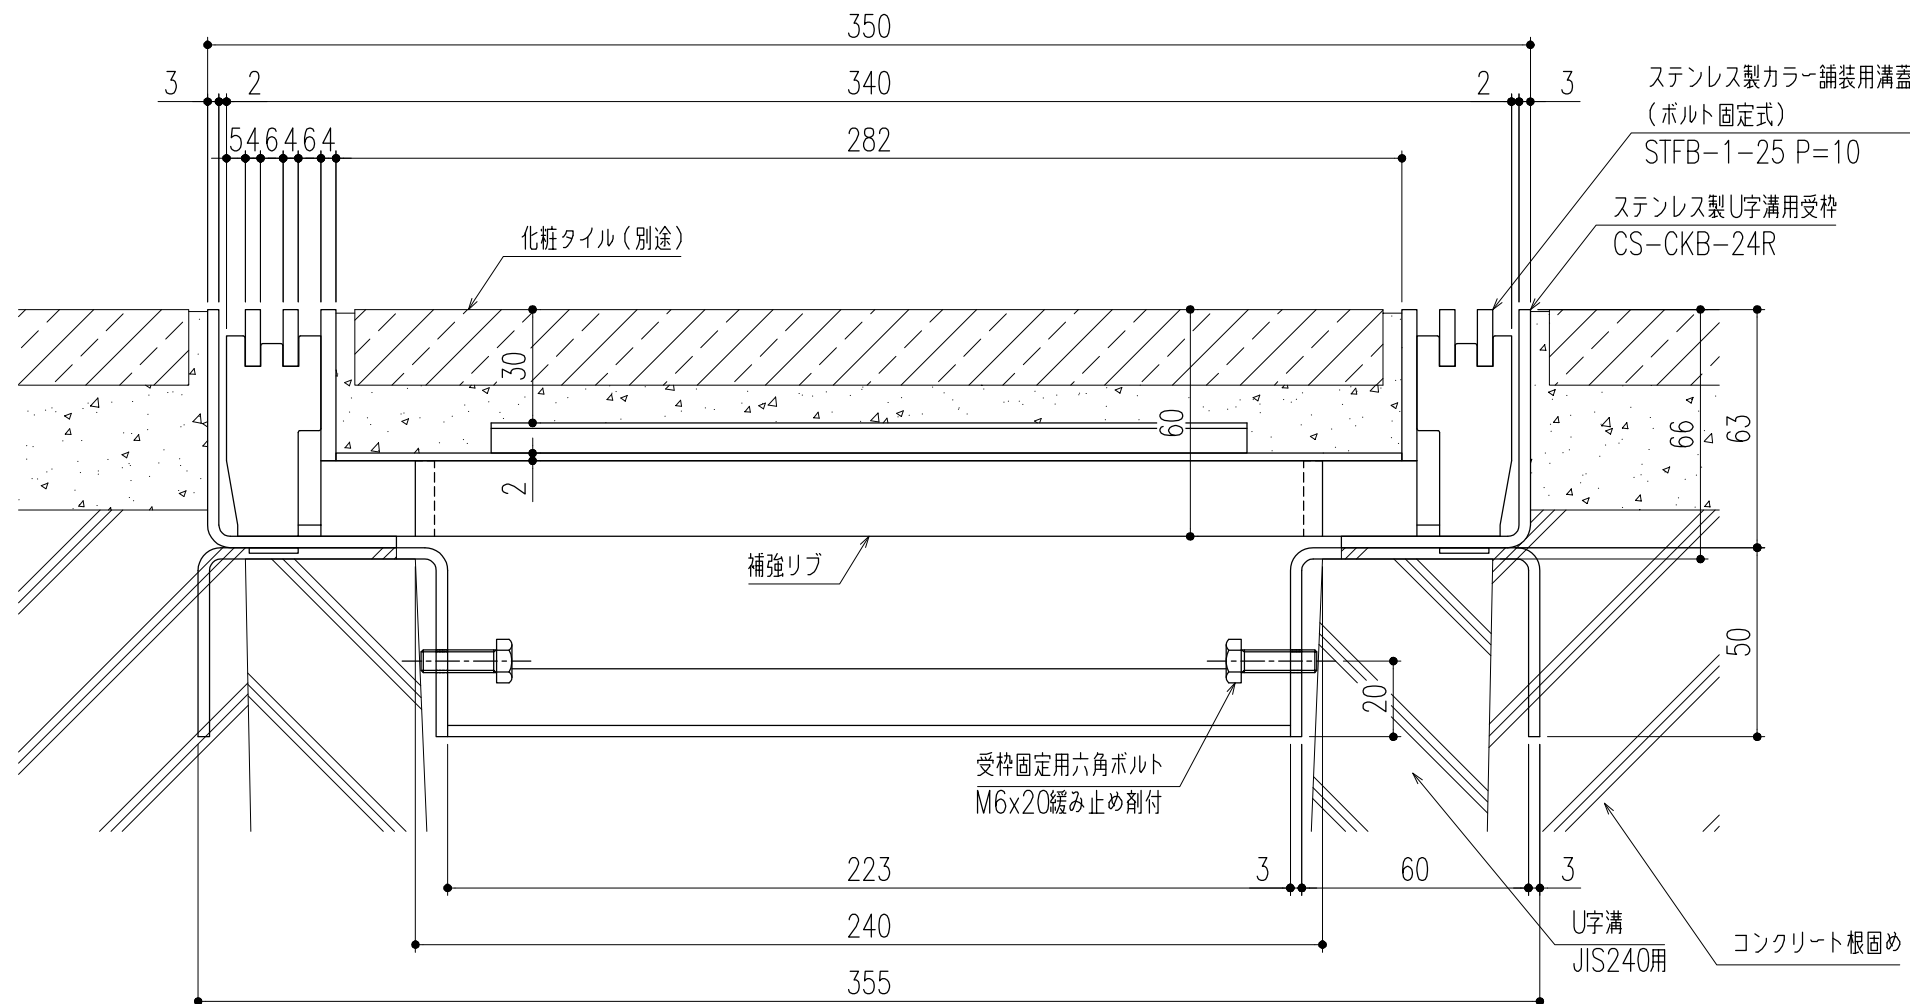

断面詳細図 S=1/2

※施工上の注意事項：U字溝上部と受枠下部のすきまはコンクリート等で埋めてください。

ステンレス製カラー舗装用溝蓋  
（ボルト固定式）  
STFB-1-25 P=10  
ステンレス製U字溝用受枠  
CS-CKB-24R

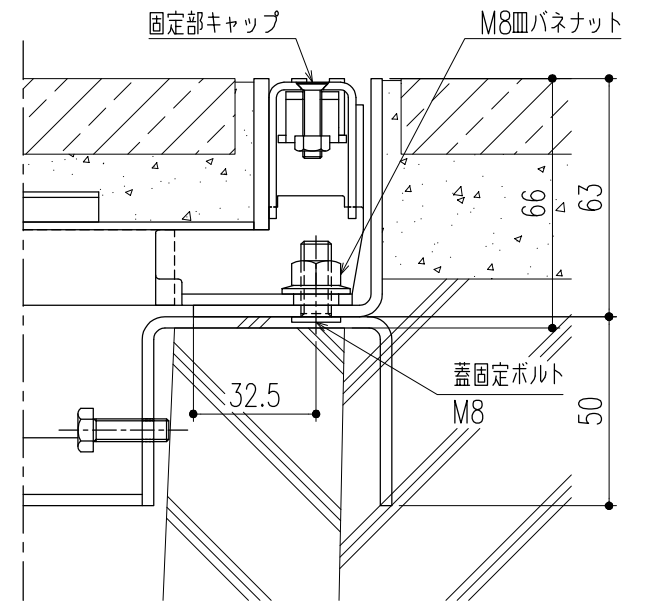

断面詳細図（ボルト固定部） S=1/2

※M8皿バネナットの着脱（締緩）は、  
ナットホルド可能工具を使用してください。

|   |         |   |   |   |   |   |   |      |   |                                        |      |            |
|---|---------|---|---|---|---|---|---|------|---|----------------------------------------|------|------------|
| △ |         |   |   |   | 第 | 担 | 年 | 尺    | 名 | ステンレス製カラー舗装用溝蓋（歩道用）<br>（ボルト固定式・U字溝用受枠） | 図    | DX12180011 |
| △ |         |   |   |   | 三 | 当 | 月 | 度    | 称 |                                        | 番    |            |
| △ |         |   |   |   | 角 | 黒 | 日 | 1    |   |                                        |      |            |
| 記 | 変更内容・理由 | 年 | 担 | 承 | 法 | 後 | 2 | 10   | 品 | STFB-1-25 P=10/CS-CKB-24R              | 株式会社 | 中部コーポレーション |
| 号 |         | 月 | 当 | 認 |   | 藤 | 2 | (A3) |   |                                        |      |            |
|   |         | 日 |   |   |   | 近 | 2 |      |   |                                        |      |            |
|   |         |   |   |   |   | 藤 | 2 |      |   |                                        |      |            |

特記事項。。。指示無き製作基準は製品規格による。