



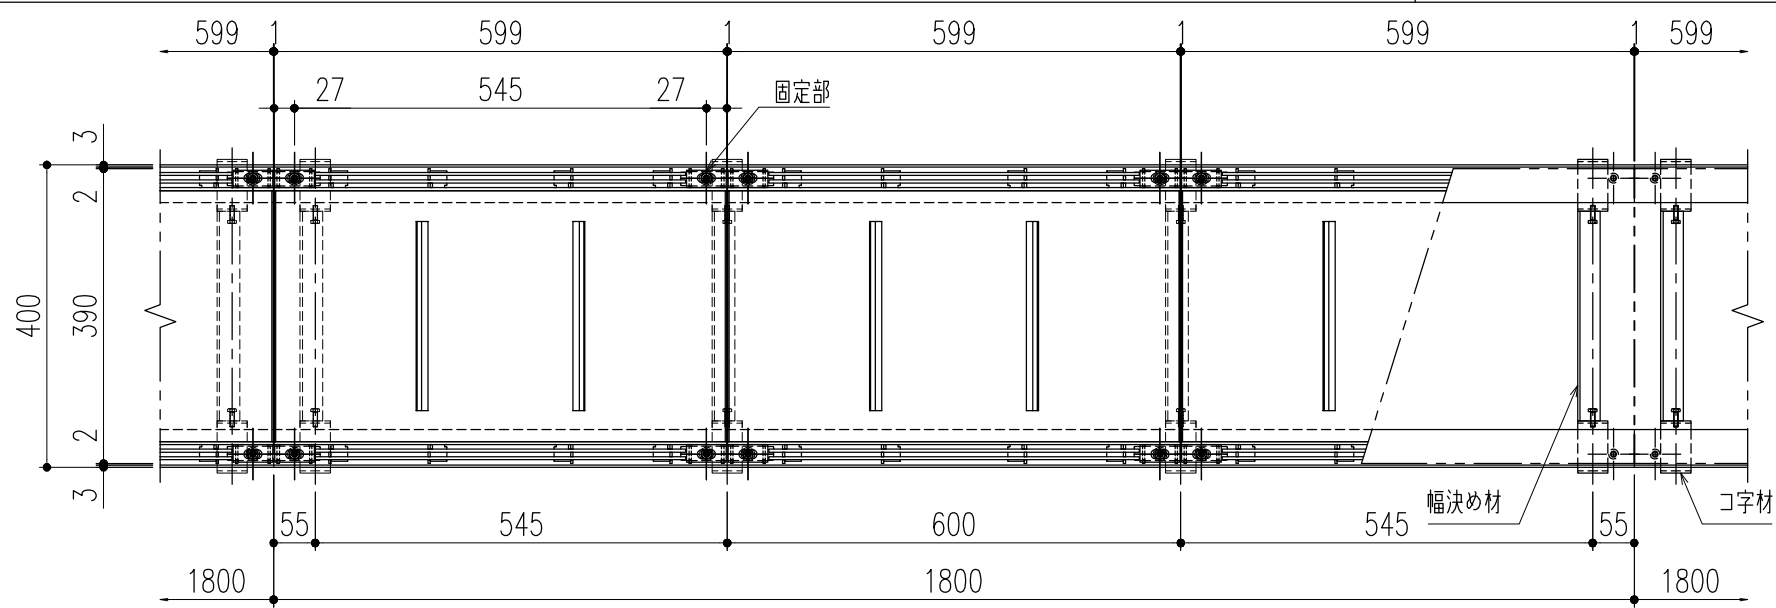


平面詳細図 S=1/10

- 仕様
- ステンレス製カラー舗装用蓋（ボルト固定式）
STFB-1-30 P=10
材質；SUS304
表面処理；酸洗い仕上
固定部キャップ（4ヶ所／枚）
材質；SUS304
※使用上の注意事項：幅決め材は取外し不可です。
- ステンレス製U字溝用受枠
CS-CKB-30R
材質；SUS304

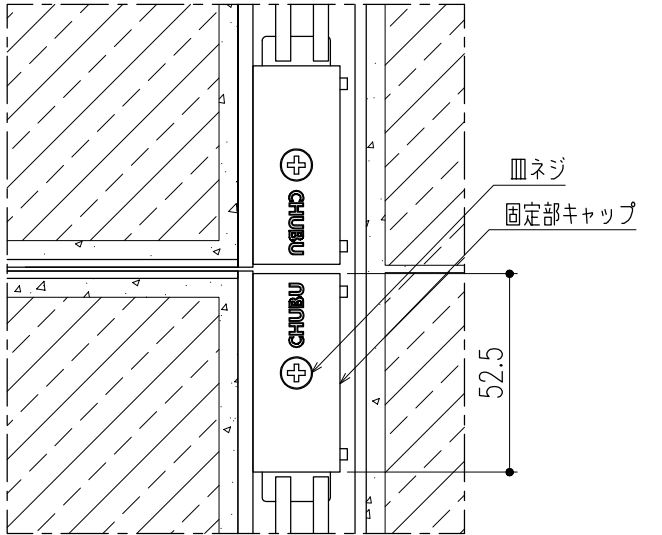


平面詳細図（ボルト固定部） S=1/2

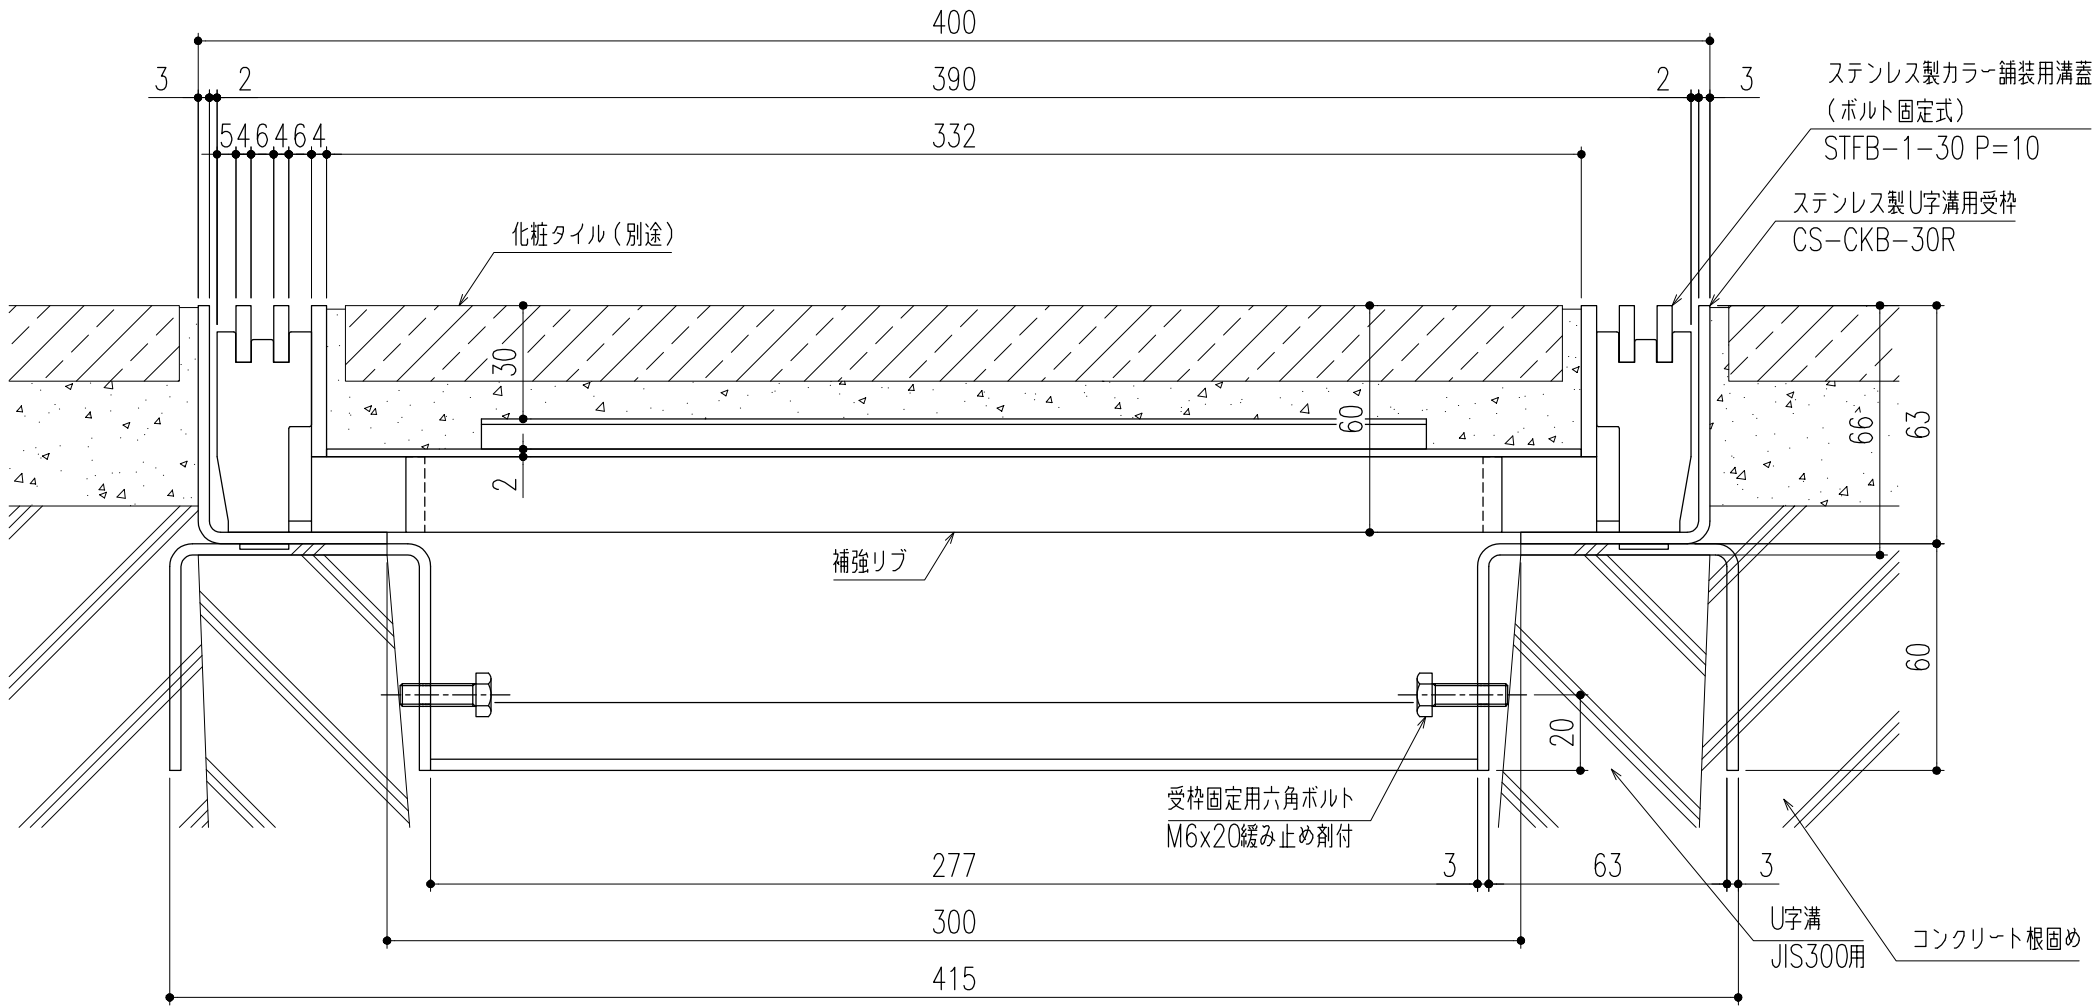

断面詳細図 S=1/2

※施工上の注意事項：U字溝上部と受枠下部のすきまはコンクリート等で埋めてください。

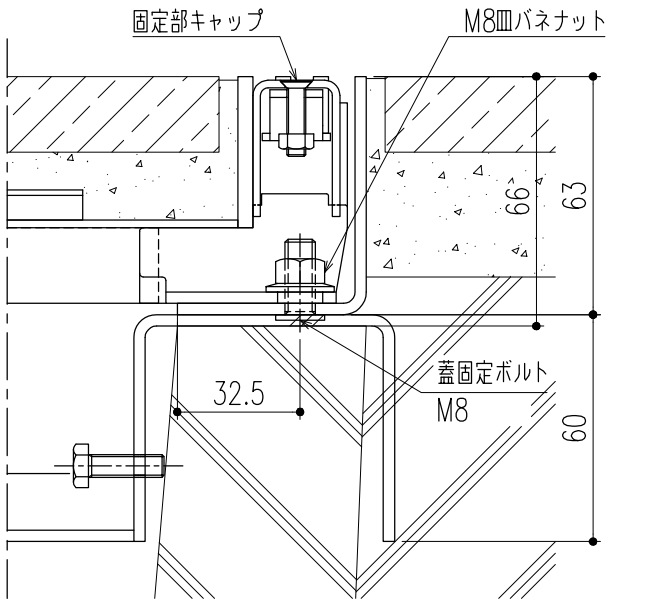

断面詳細図（ボルト固定部） S=1/2

※M8皿バネナットの着脱（締緩）は、
ナットホルド可能工具を使用してください。

△					第三 角 法	製 図	担 当	年 月 日	尺 度	名 称	ステンレス製カラー舗装用溝蓋（歩道用） （ボルト固定式・U字溝用受枠）	図 番	DX12180015
△						検 図	黒田	24,3,22	1/10				
△						承認	後藤	〃	(A3)	品 名	STFB-1-30 P=10/CS-CKB-30R	株式会社 中部コーポレーション	
記 号	変更内容・理由	年 月 日	担 当	承認			近藤	〃					

特記事項。。。指示無き製作基準は製品規格による。