



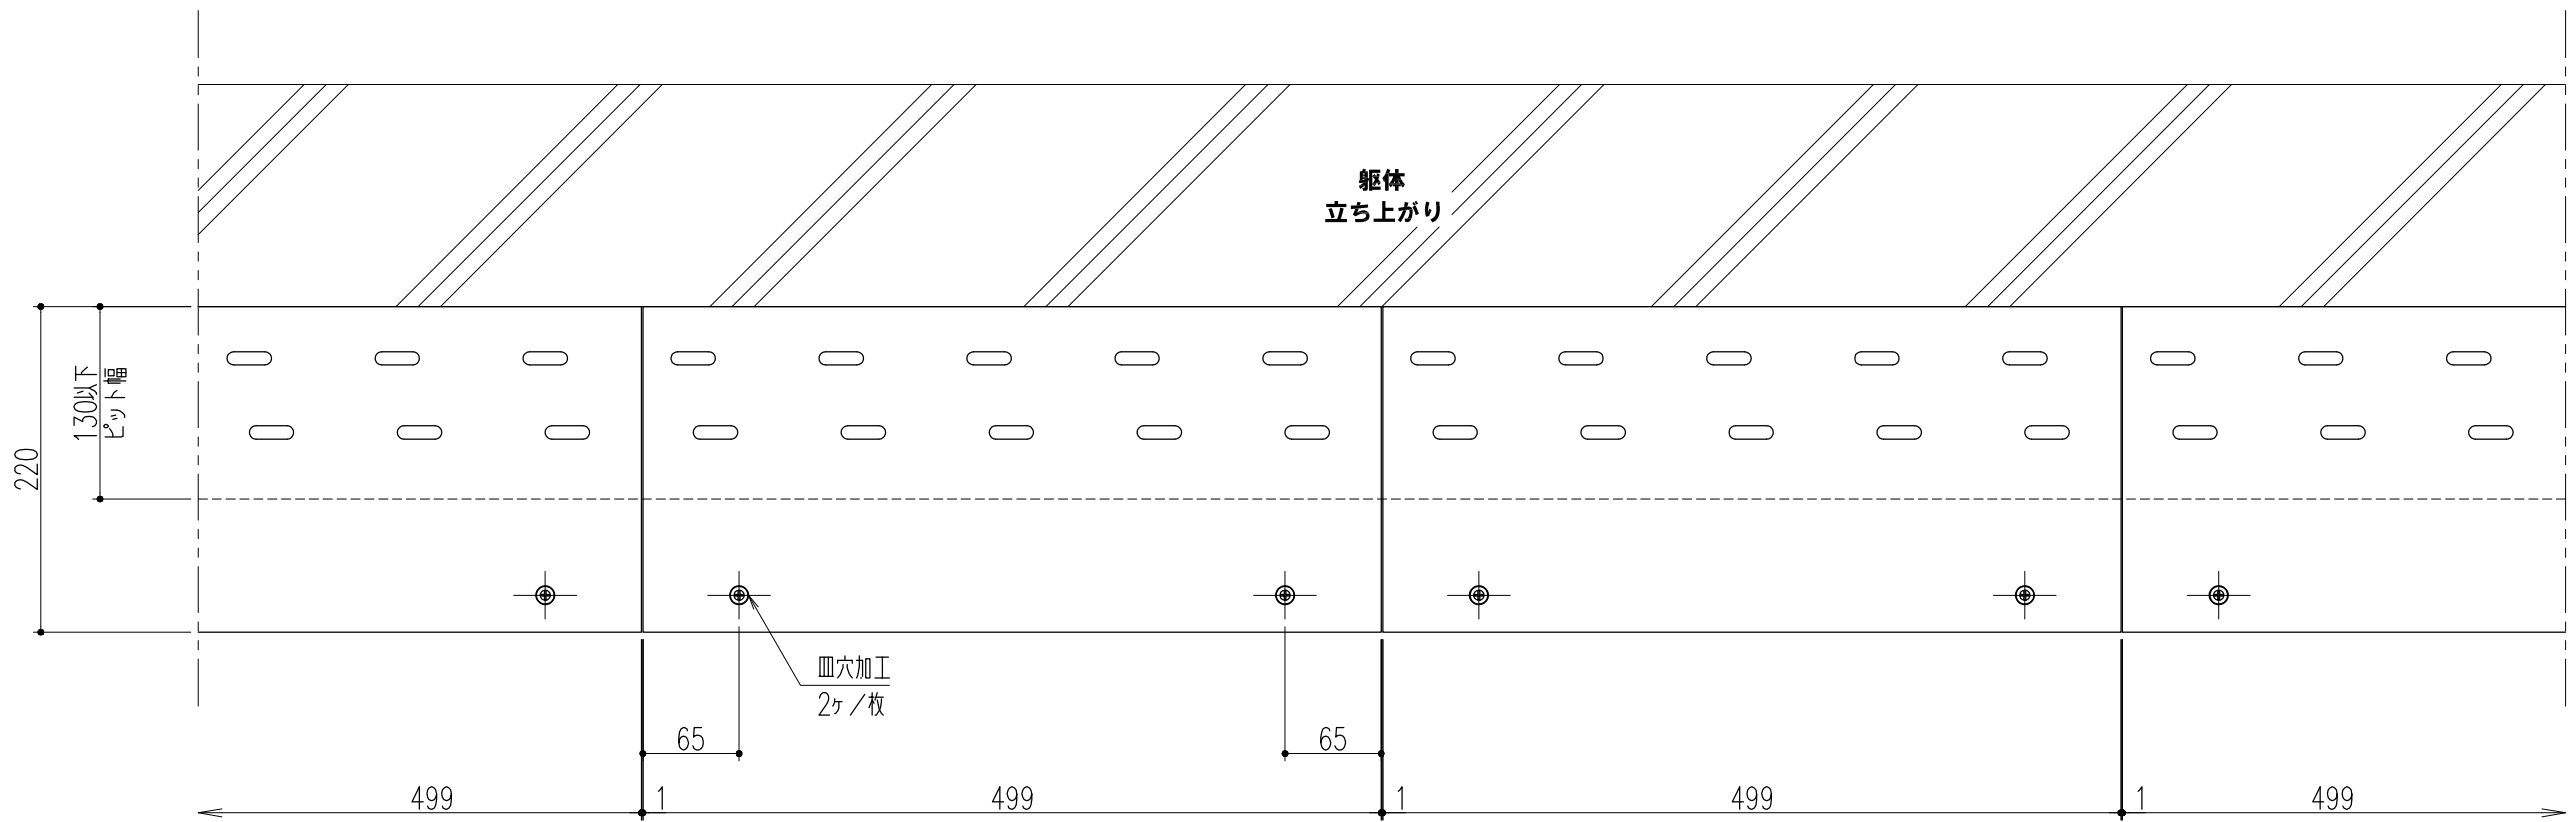

平面詳細図 S=1/5

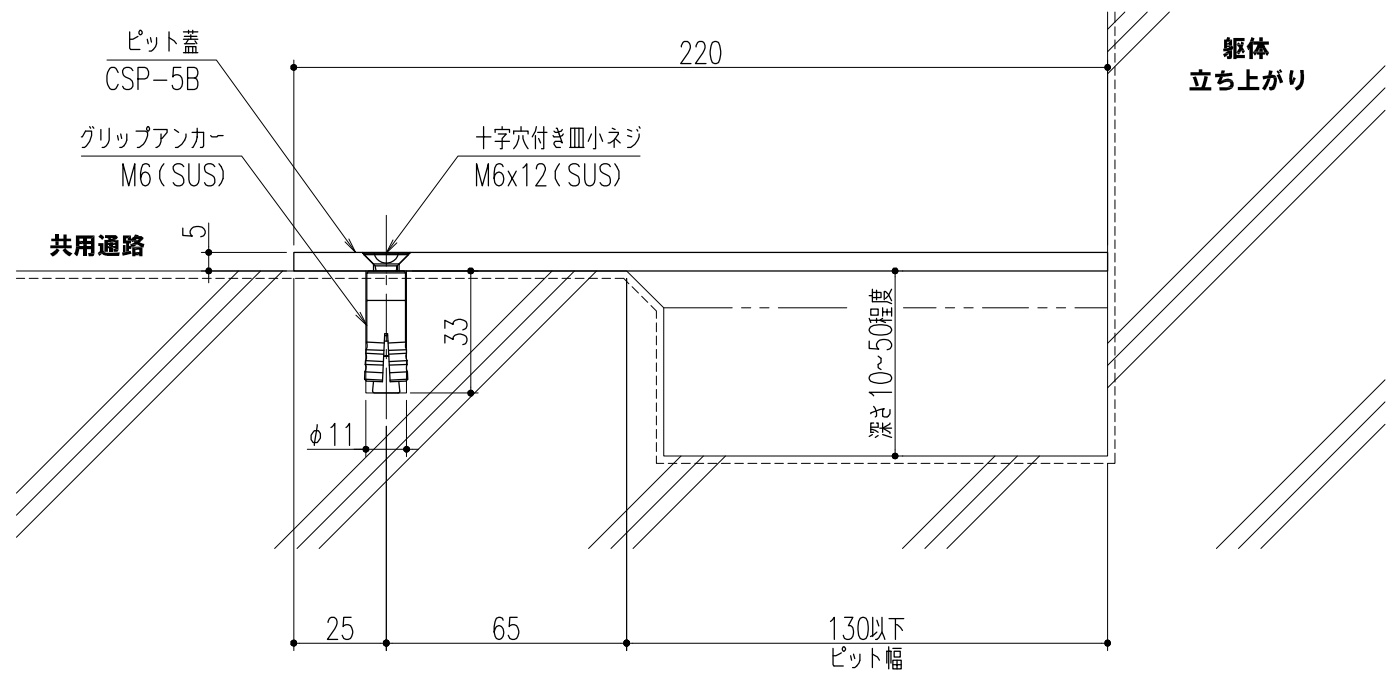

断面詳細図 S=1/2


仕 様

マンション共用通路側溝用片側固定ピット蓋 (標準タイプ)
CSP-5B

材質：ステンレスプレート
(SUS304-HL仕上)

※グリップアンカー、皿小ネジ
・・・各(2ヶ/枚)付属

※グリップアンカー 穿孔(径11mm、深さ33mm)

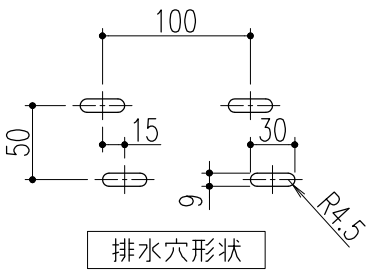

△					第三 角 法		担 当	年 月 日	尺 度	名 称	マンション共用通路側溝用片側固定ピット蓋 CSP-5B	図 番	DU42030005
△						製 図	黒田	'21.4.28	1/5 (A3)				
△						検 図	黒田	”					
記 号	変更内容・理由	年 月 日	担 当	承 認		承 認	近藤	”					

特記事項・・・指示なき製作基準は製品規格による。