




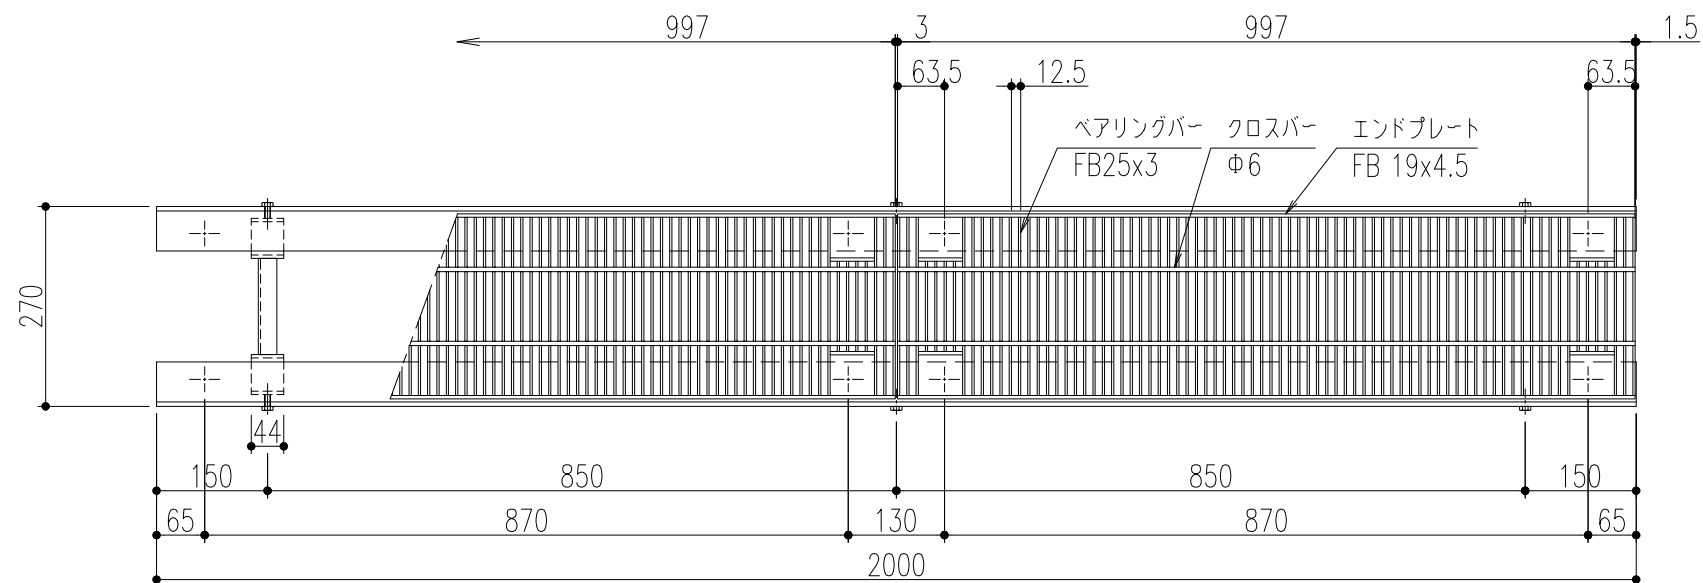

平面詳細図 S= 1/10

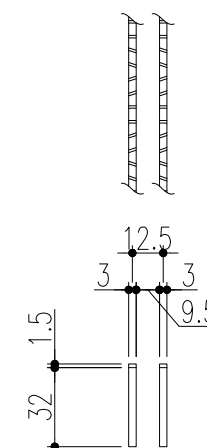

ベアリングバー 詳細図

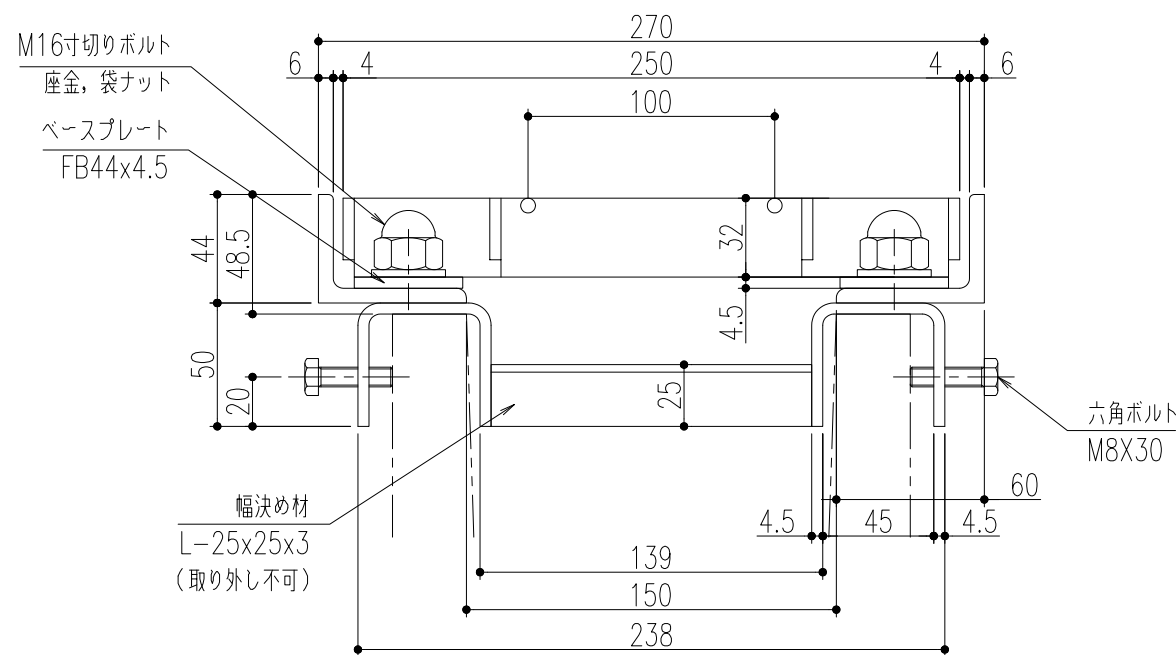

断面詳細図 S= 1/3




※通常は車が乗らない場所でご使用ください。
※幅決め材は取り外し不可です。
※U字溝上部と受枠下部の隙間は
コンクリート等で埋めてください。
※六角ボルトはコンクリート等で
確実に固定してください。

適用荷重：T-14（側溝）

仕 様
銅製溝蓋 CXHBB 332-1.5A
材質：SS400
表面処理：溶融亜鉛めっき
U字溝用受枠 GL-CB 32-15
材質：SS400
表面処理：鍍止め塗装
又は溶融亜鉛めっき
（ボルト類は電気めっき）

③	幅決め材位置変更	'24.12.27	後藤	近藤	第三 角 法		担 当	年 月 日	尺 度	名 称	図 番	DS52130003-3
②	更新	'24.3.15	蘭	後藤		製 図	黒田	'19.5.8	1/10			
①	受枠天端からU字溝天端の寸法追加	'19.7.31	加藤	後藤		検 図	黒田	”				
記 号	変更内容・理由	年 月 日	担 当	承 認		承 認	近藤	”		品 名		

特記事項。。。指示なき製作基準は製品規格による。

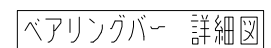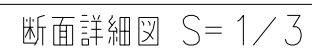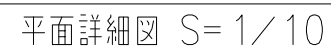

(ボルト：緩み止め剤付)

※コの字金具はコンクリート等で
確実に固定してください。

特記事項。。。指示なき製作基準は製品規格による。