


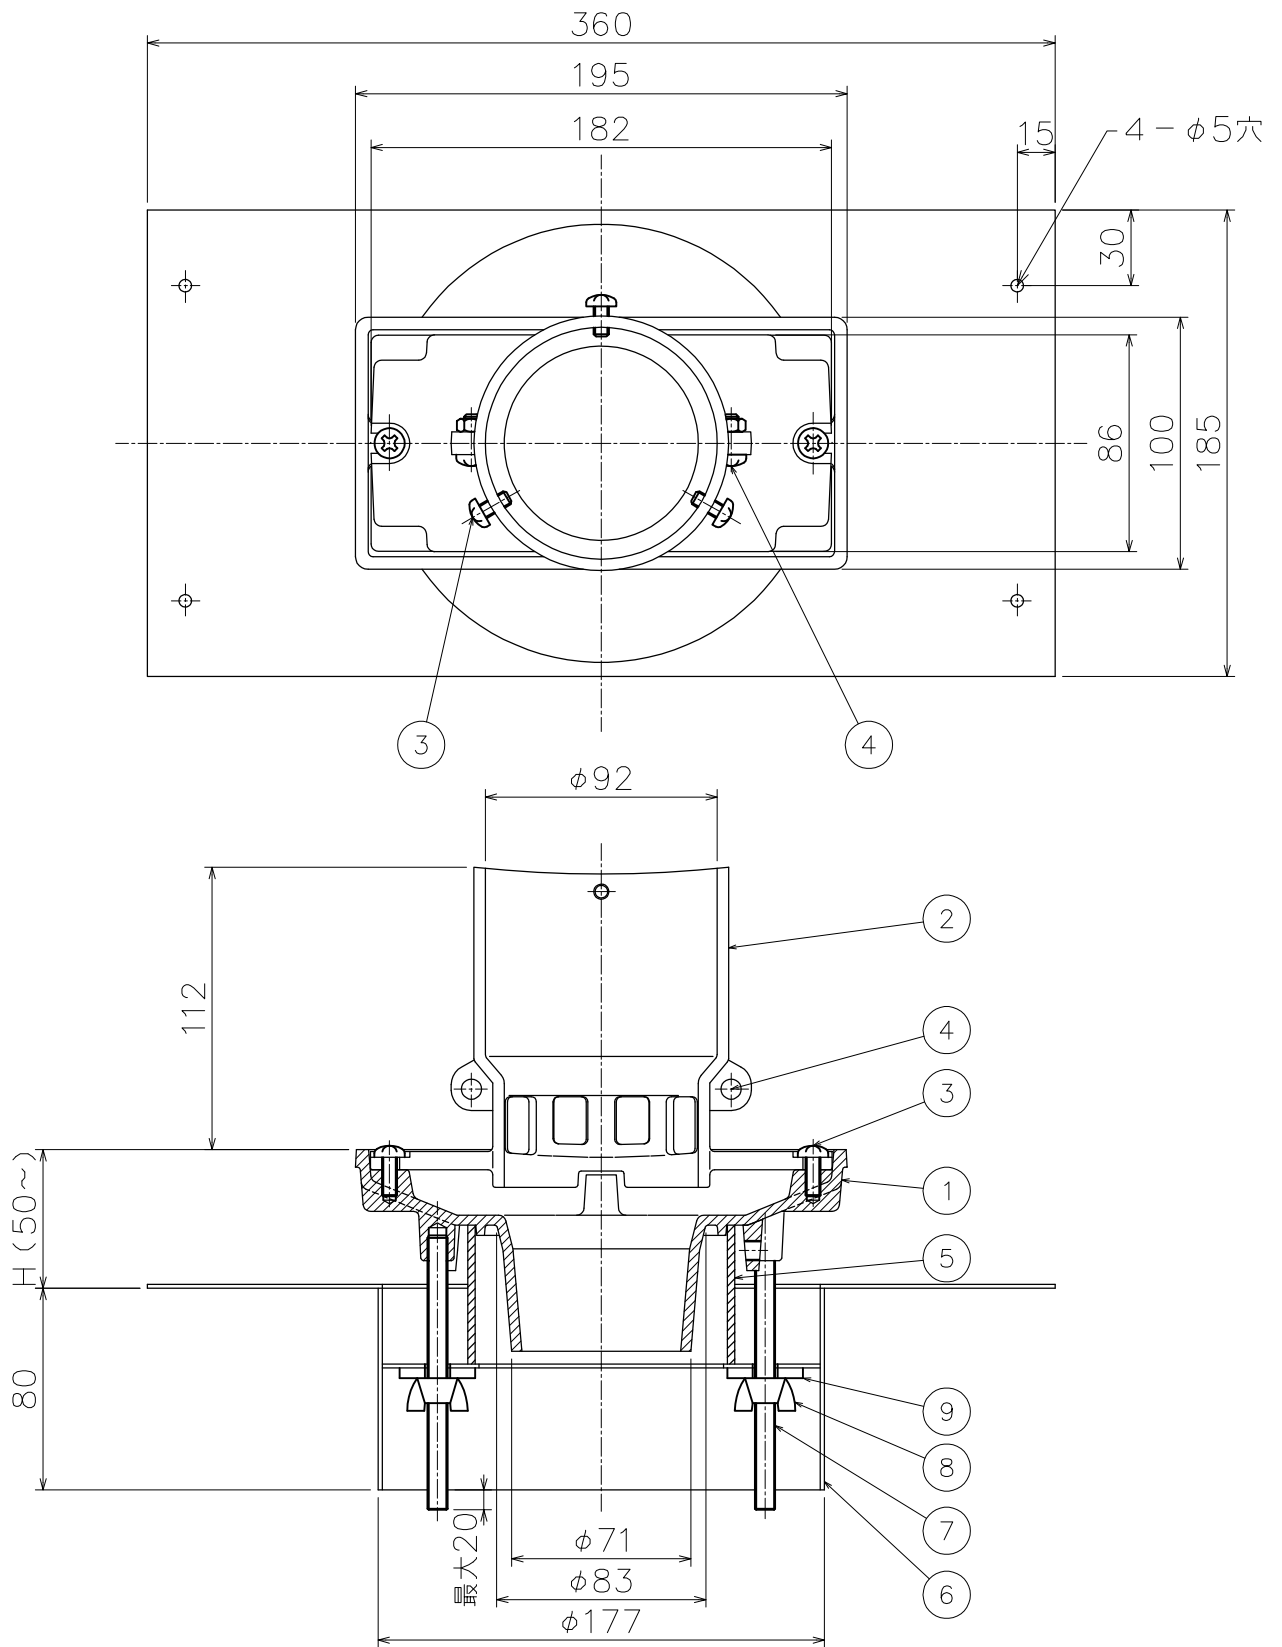

* 品番⑤スリーブにより指定のH（スラブ厚さ）寸法になりますのでご注文の際はH寸法をご指示下さい。
 * 溝幅100mmに適用するバルコニー中継用ドレンです。
 * 接続用のたて樋はVU、VP管兼用です。
 * 水はね防止型です。

9	角座金	2	SPCC	クロメートメッキ	M8
8	蝶ナット	2	SWRM	クロメートメッキ	M8
7	長ねじボルト	2	SWRM	クロメートメッキ	M8
6	固定金具	1	SPHC	CSコート	
5	スリーブ	1	塩ビ管		SU100
4	連結用ビス・ナット	2	C2700W		M6X16L
3	止めビス	5	C2700W		M6X12L
2	ストレーナ	1	FC150	CSコート	分割式
1	本体	1	FC150	CSコート	
品番	部品名	数量	材質	表面処理	備考

第三角法		担当	年月日	尺度	品名	デッキプレート 細溝用中継用ドレン 打込用 モルタル・塗膜防水 差込式	図番	LX02010088
	製図	伊藤	'25.11.25	1/3	型式	DFKCB-1S-75	株式会社 中部コーポレーション	
	検図	オオタ	'25.11.25					
	承認	オオタ	'25.11.25					