

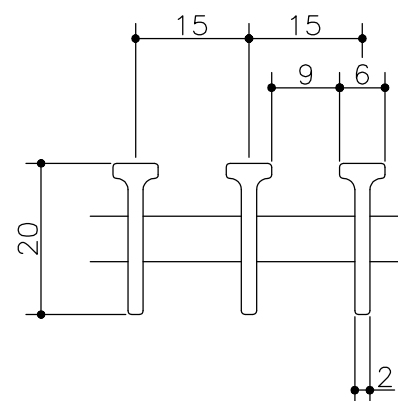
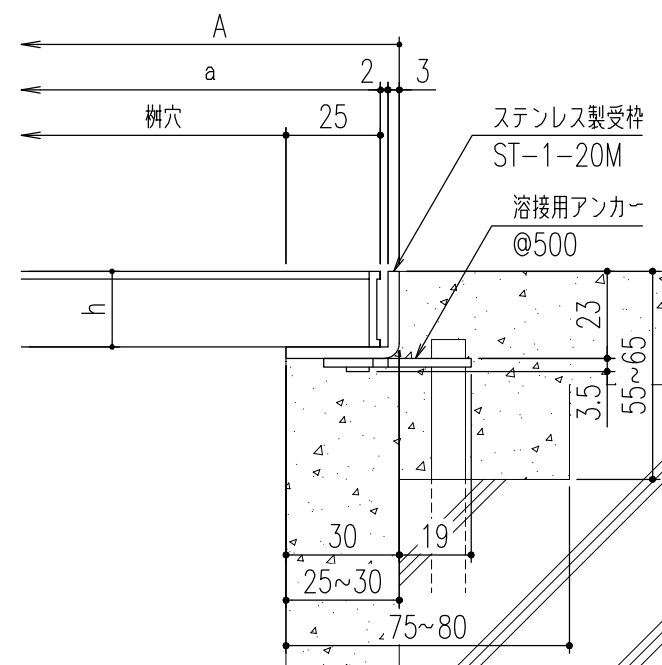
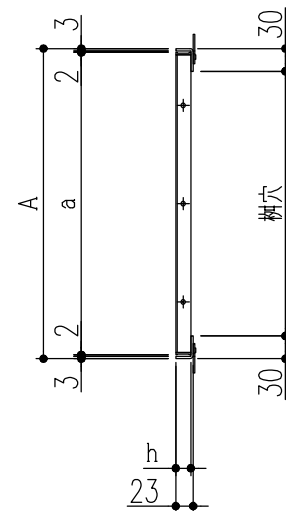


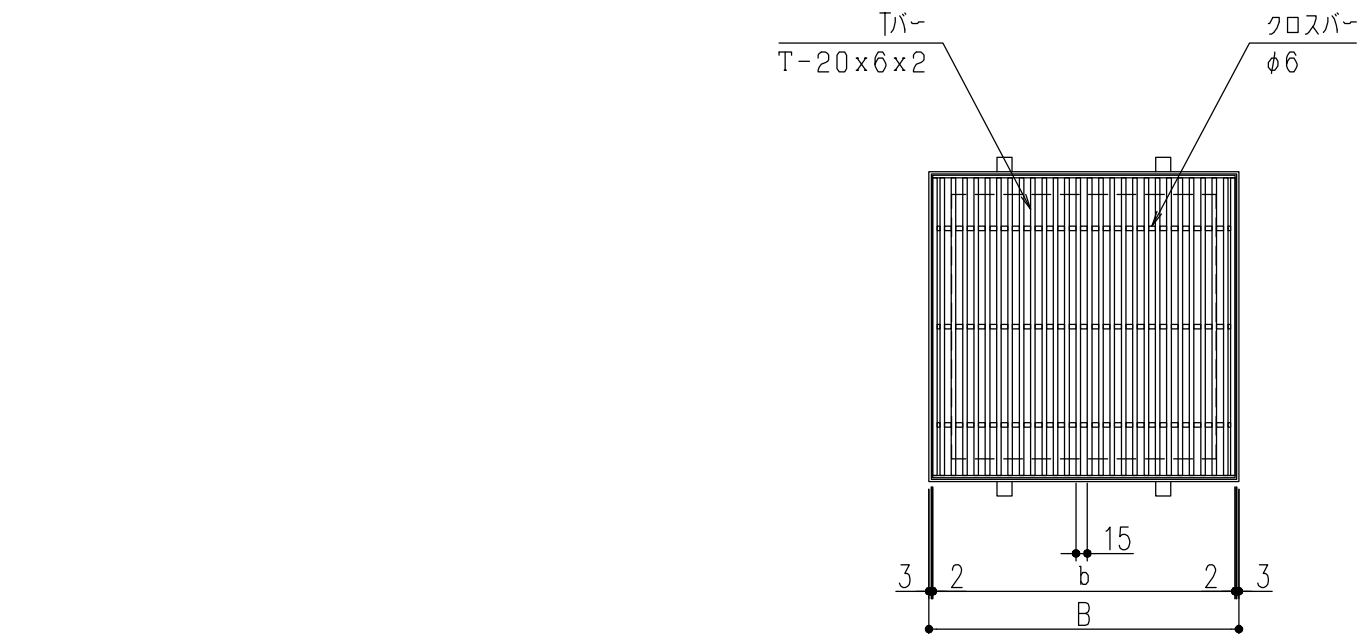

Tバー断面詳細図

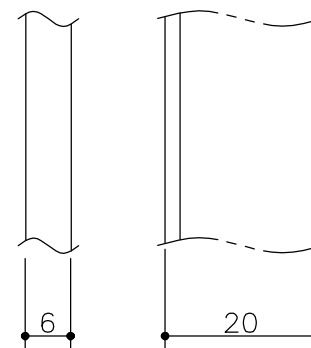

Tバー詳細図

仕 様






ステンレス製グレーチング<ecoシリーズ>
(樹蓋・Tバータイプ)
ETP 620M P=15
材質;冷間引板Tバー(SUS304)
ステンレス製受枠 ST-1-20M
材質;ステンレス型材(SUS304)
;アンカーSPCC(黒染め)

断面詳細図

450x450	ETP 620M-450	510	510	500	500	20	3	7.0	歩道用	ST-1-20M
400x400	ETP 620M-400	460	460	450	450			5.8		
350x350	ETP 620M-350	410	410	400	400			4.7		
300x300	ETP 620M-300	360	360	350	350		2	3.5		
樹 穴	型 式 記 号	B	A	b	a	h	クロスバー本数	質量(kg/枚)	適用荷重	適用受枠

△					第 三 角 法	製 図	担 当	年 月 日	尺 度	名 称	ステンレスグレーチング 樹蓋・Tバータイプ	図 番	SL8304J109-2
②	アンカー仕様変更	'23.6. 1	黒田	近藤	製 図	管	'12.8.20			品 名	本体 ETP620M P=15 / 受枠 ST-1-20M	株式会社 中部コーポレーション	
①	寸法変更	'12.12.10	鄭	近藤	検 図	上川	〃						
記 号	変更内容・理由	年 月 日	担 当	承 認	承 認	平野	〃						

※特記事項。。。指示なき製作基準は製品規格による。

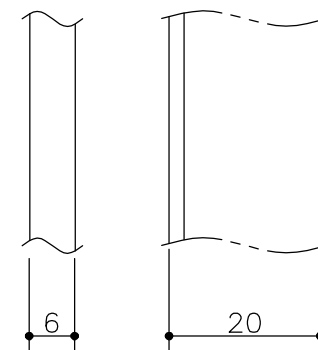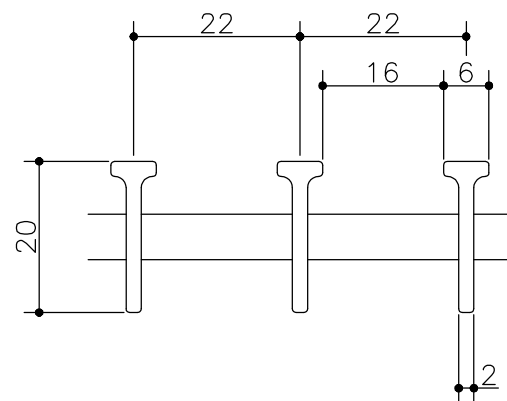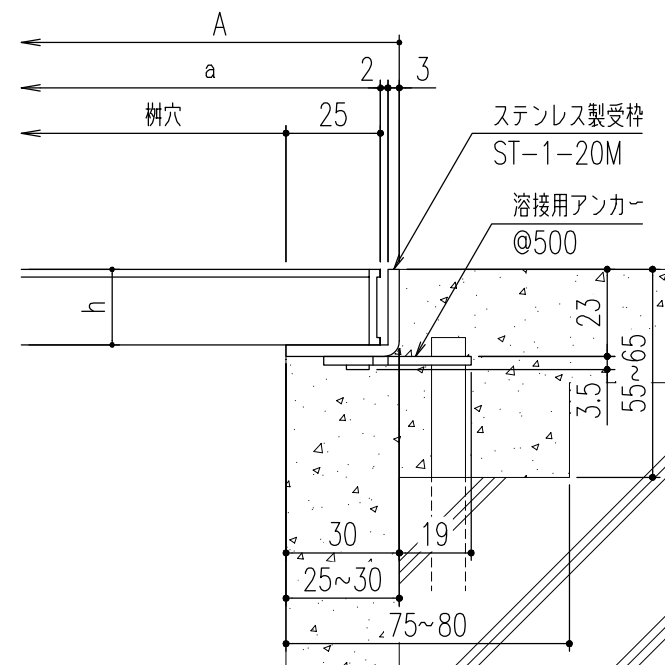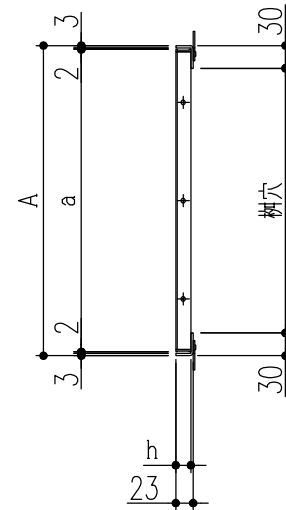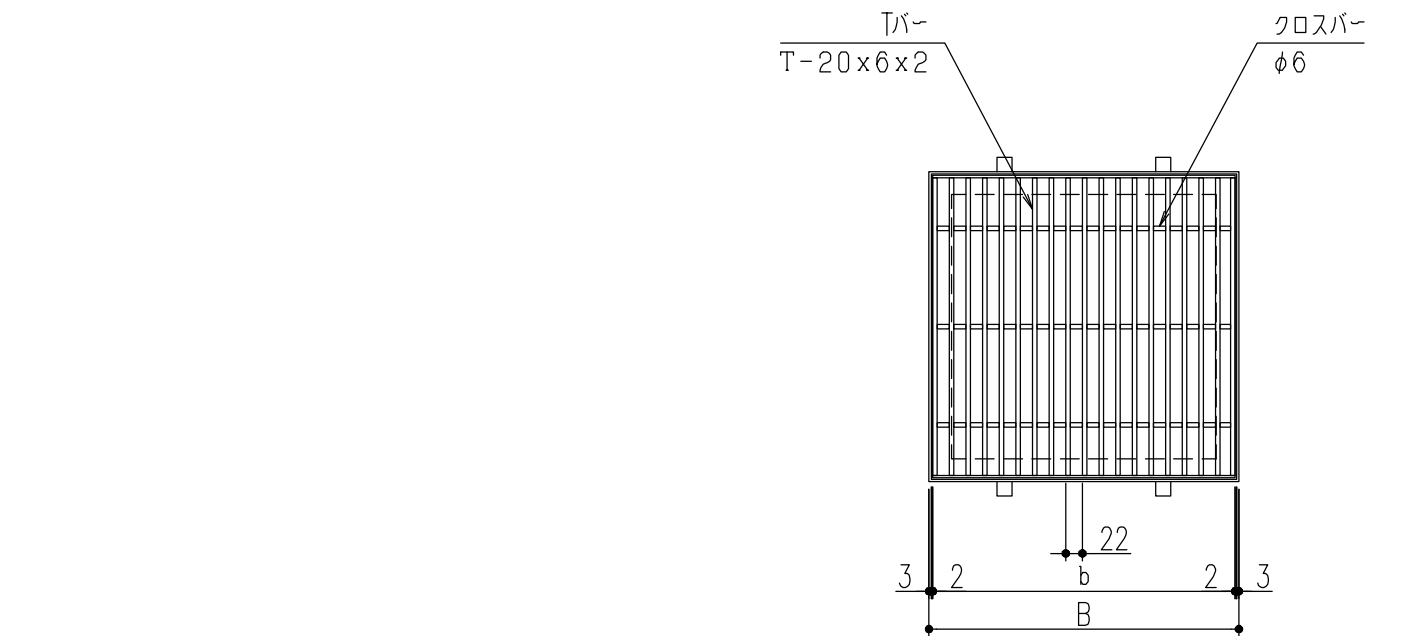

仕 様

ステンレス製グレーチング<ecoシリーズ>
(樹蓋・Tバータイプ)
ETP 620M P=22
材質;冷間引板Tバー(SUS304)
ステンレス製受枠 ST-1-20M
材質;ステンレス型材(SUS304)
;アンカー-SPCC(黒染め)

断面詳細図

450x450	ETP 620M-450	510	510	500	500	20	3	5.1	歩道用	ST-1-20M
400x400	ETP 620M-400	460	460	450	450			4.2		
350x350	ETP 620M-350	410	410	400	400			3.3		
300x300	ETP 620M-300	360	360	350	350		2	2.6		
樹 穴	型 式 記 号	B	A	b	a	h	クロスバー本数	質量 (kg /枚)	適用荷重	適用受枠

△					第 三 角 法	製 図 管 上 川 平 野	担 当 年 月 日 '12.8.20	尺 度 -	名 称	ステンレスグレーチング	図 番	SL8304J112-2		
△2	アンカー仕様変更	'23.6. 1	黒田	近藤						樹蓋・Tバータイプ				
△1	寸法変更	'12.12.10	鄭	近藤						品 名			本体 ETP620M P=22 / 受枠 ST-1-20M	株式会社 中部コーポレーション
記 号	変更内容・理由	年 月 日	担 当	承 認										

※特記事項。。。指示なき製作基準は製品規格による。