
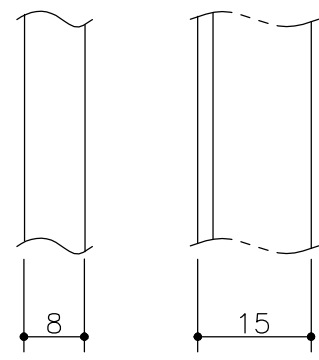
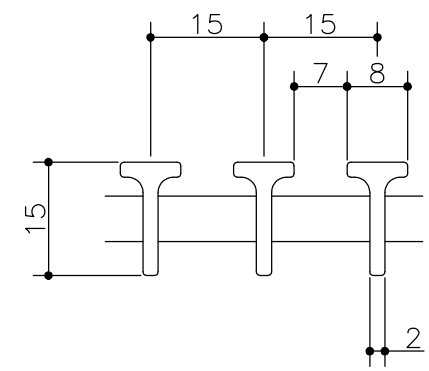
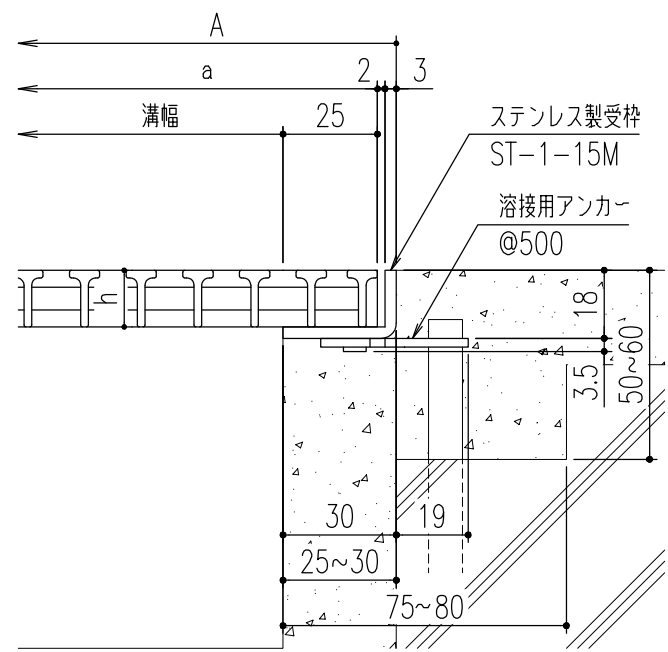
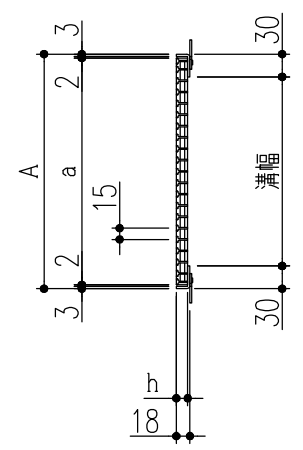


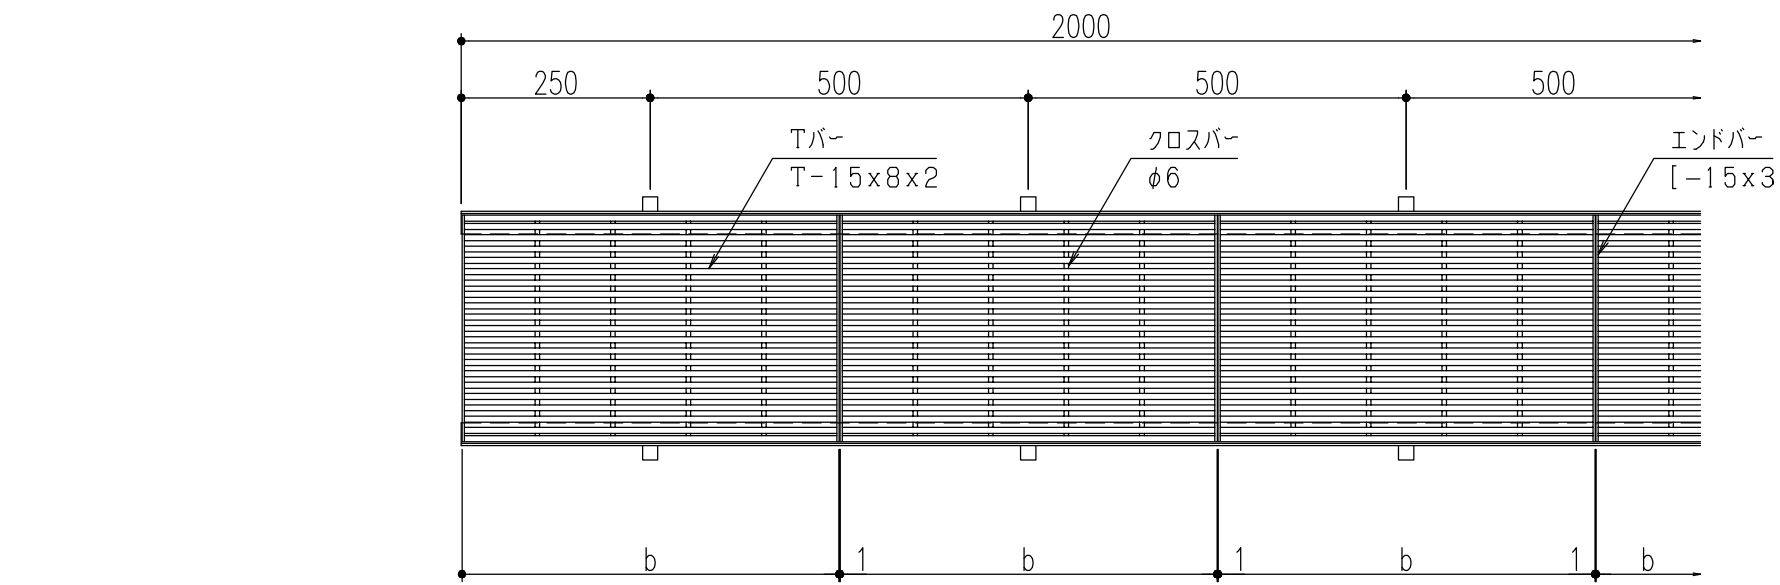

仕 様

ステンレス製グレーチング（ecoシリーズ）
（主部材平行・Tバータイプ）
ETP 815HT P=15
材質;冷間引抜Tバー（SUS304）
ステンレス製受枠 ST-1-15M
材質;ステンレス型材（SUS304）
;アンカー SPCC（黒染め）

断面詳細図





Tバー断面詳細図

Tバー詳細図


250	ETP 815 HT-25	310	300	499	15	4	3.8	歩道用	ST-1-15M
200	ETP 815 HT-20	260	250				3.3		
150	ETP 815 HT-15	210	200				2.6		
100	ETP 815 HT-10	160	150				2.0		
50	ETP 815 HT-5	110	100				1.4		
溝 幅	型 式 記 号	A	a	b	h	クロスバー本数	質量 (kg/枚)	適用荷重	適用受枠

△					第 三 角 法	製 図 検 図 承 認	担 当	年 月 日	尺 度	名 称	ステンレスグレーチング（ecoシリーズ） 主部材平行・Tバータイプ	図 番	ACC2040030-1
△							平野	'03.12.12	-				
⚠	アンカー仕様変更	'23.6. 1	黒田	近藤			川瀬	〃		品 名	本体 ETP815HT P=15 / 受枠 ST-1-15M	株式会社 中部コーポレーション	
記 号	変更内容・理由	年 月 日	担 当	承 認			川瀬	〃					

※特記事項。。。指示なき製作基準は製品規格による。

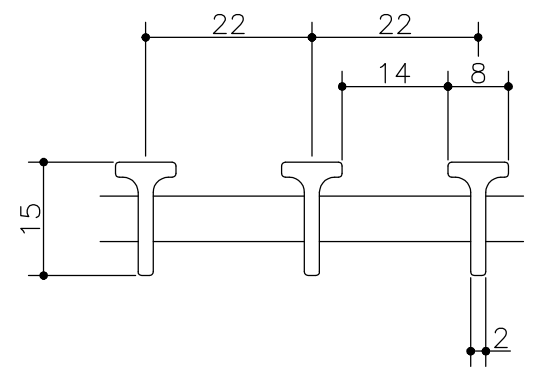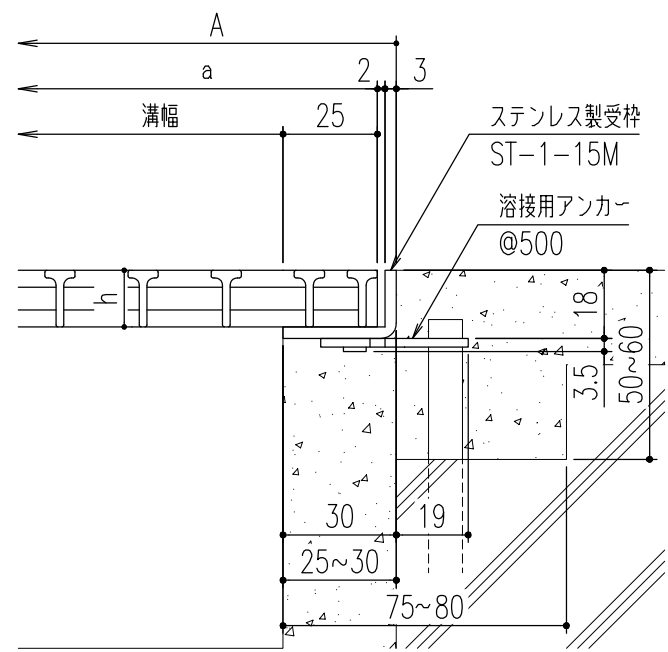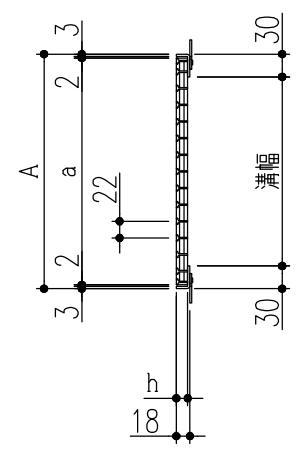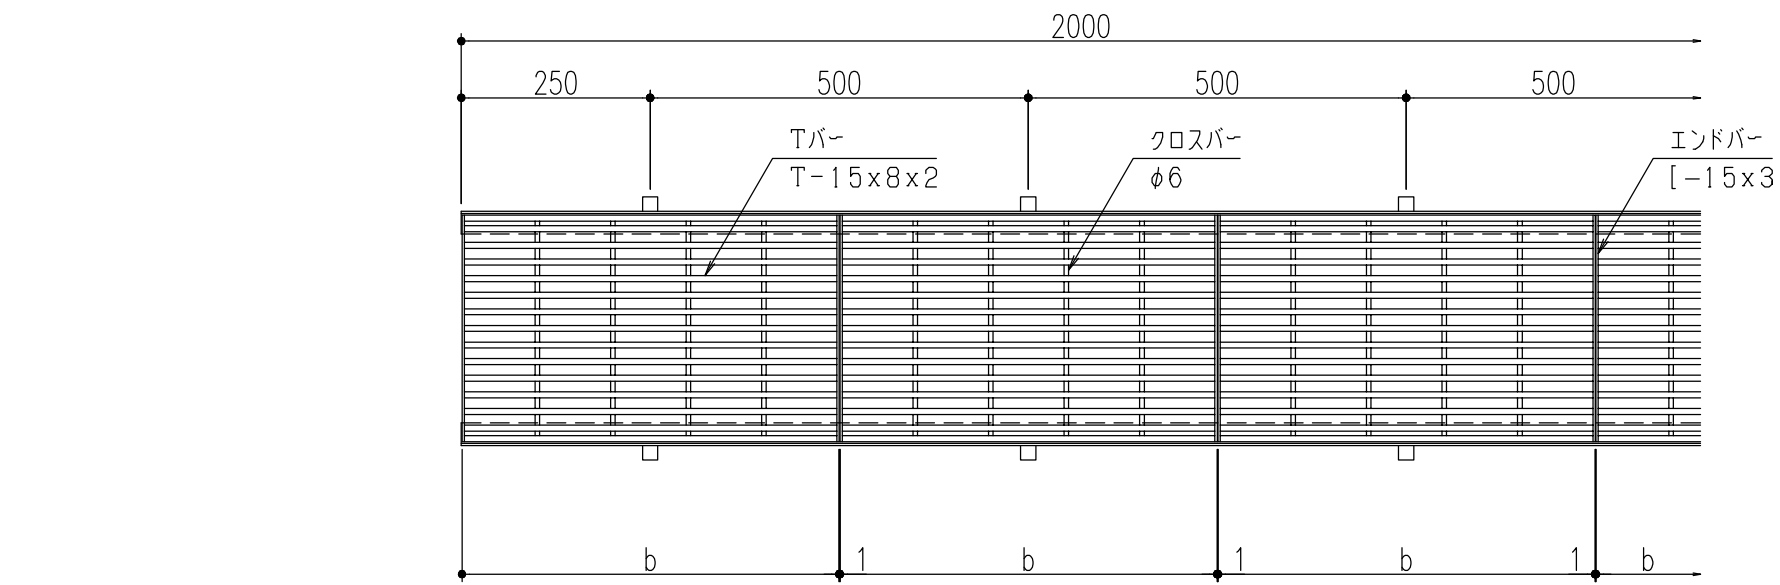

Tバー断面詳細図

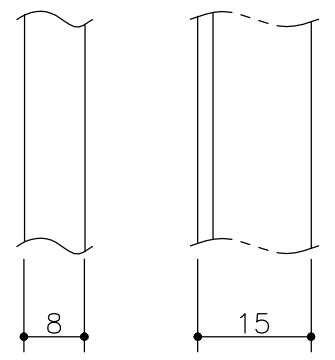

Tバー詳細図

仕 様

ステンレス製グレーチング (ecoシリーズ)
(主部材平行・Tバータイプ)
ETP 815HT P=22
材質;冷間引抜Tバー (SUS304)
ステンレス製受枠 ST-1-15M
材質;ステンレス型材 (SUS304)
;アンカー SPCC (黒染め)

断面詳細図

250	ETP 815 HT-25	310	300	499	15	4	2.8	歩道用	ST-1-15M
200	ETP 815 HT-20	260	250				2.3		
150	ETP 815 HT-15	210	200				1.9		
100	ETP 815 HT-10	160	150				1.5		
50	ETP 815 HT-5	110	100				1.1		
溝 幅	型 式 記 号	A	a	b	h	クロスバー本数	質量 (kg/枚)	適用荷重	適用受枠

△					第三 角 法	製 図 検 認	担 当	年 月 日	尺 度	名 称	ステンレスグレーチング (ecoシリーズ) 主部材平行・Tバータイプ	図 番	ACC2040029-1
△							平野	'03.12.12	-				
①	アンカー仕様変更	'23.6. 1	黒田	近藤			川瀬	〃	品 名	本体 ETP815HT P=22 / 受枠 ST-1-15M	株式会社 中部コーポレーション		
記 号	変更内容・理由	年 月 日	担 当	承 認			川瀬	〃					

※特記事項。。。指示なき製作基準は製品規格による。