
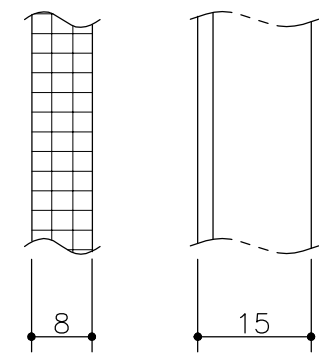
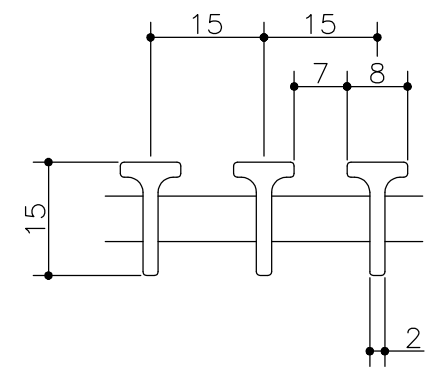
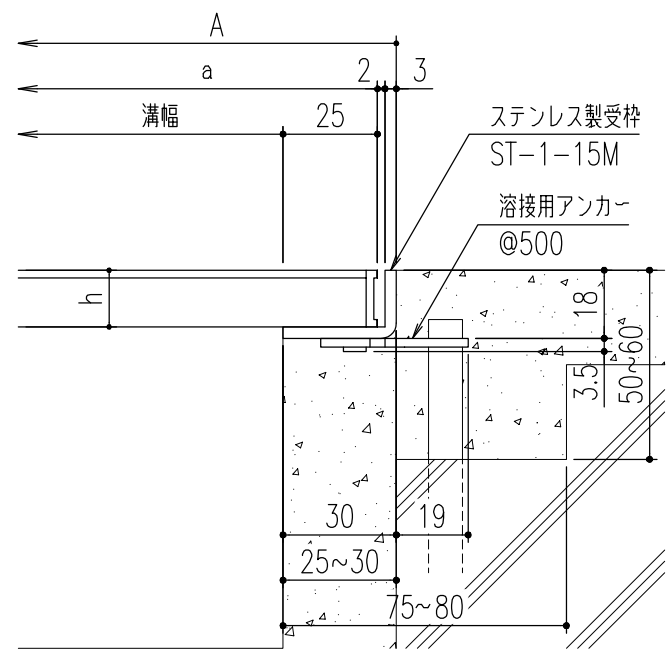
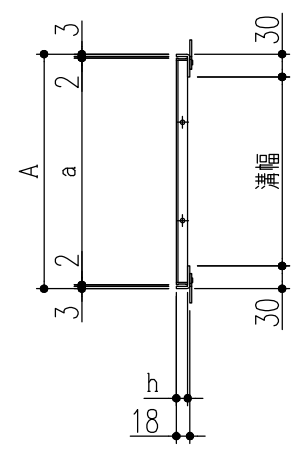


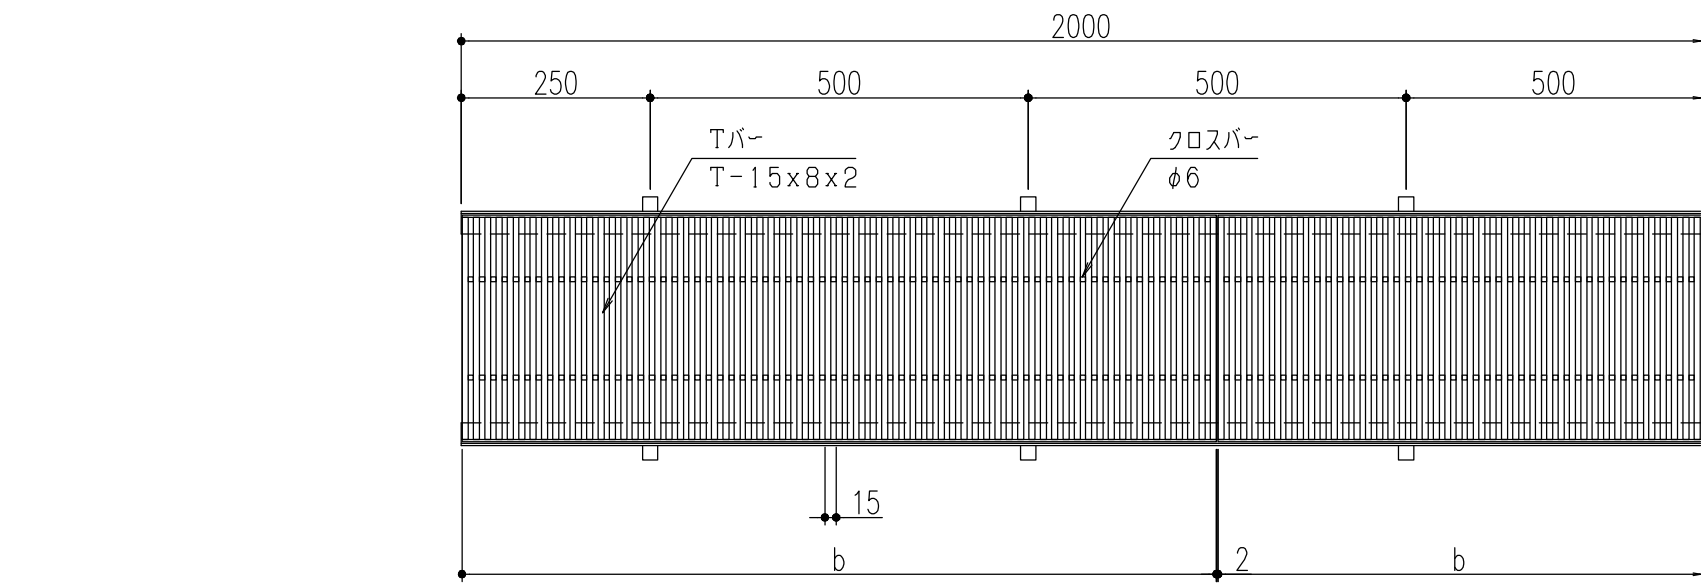

仕 様

ステンレス製グレーチング<ecoシリーズ>
(ローレット加工Tバータイプ)
ETX 815 P=15
材質;冷間引抜Tバー(SUS304)
ステンレス製受枠 ST-1-15M
材質;ステンレス型材(SUS304)
;アンカー-SPCC(黒染め)

Tバーの断面詳細図




Tバー詳細図

断面詳細図


350	ETX 815-35	410	400	998	15	3	9.8	歩道用	ST-1-15M
300	ETX 815-30	360	350			2	8.5		
250	ETX 815-25	310	300			1	7.4		
200	ETX 815-20	260	250				6.2		
150	ETX 815-15	210	200				5.0		
100	ETX 815-10	160	150				3.9		
溝 幅	型 式 記 号	A	a	b	h	クロスバー本数	質量(kg/枚)	適用荷重	適用受枠

△					第 三 角 法	製 図 検 査 承 認	担 当	年 月 日	尺 度	名 称	ステンレスグレーチング ローレット加工Tバータイプ	図 番	AC52040098-1
△							山崎	'03.11.25	-				
⚠	アンカー仕様変更	'23.6.1	黒田	近藤			平野	"		品 名	本体 ETX815 P=15 / 受枠 ST-1-15M	株式会社 中部コーポレーション	
記 号	変更内容・理由	年 月 日	担 当	承 認			平野	"					


※特記事項。。。指示なき製作基準は製品規格による。

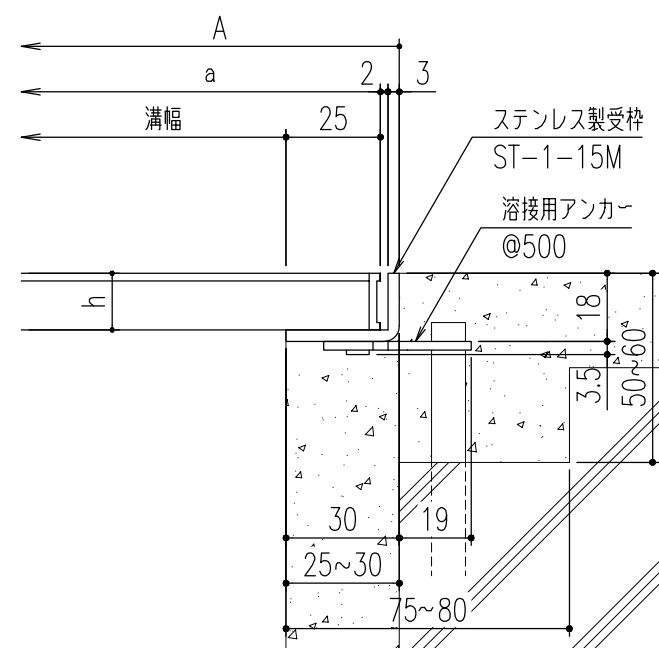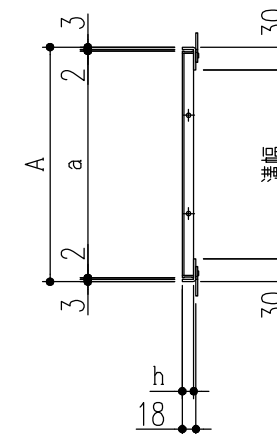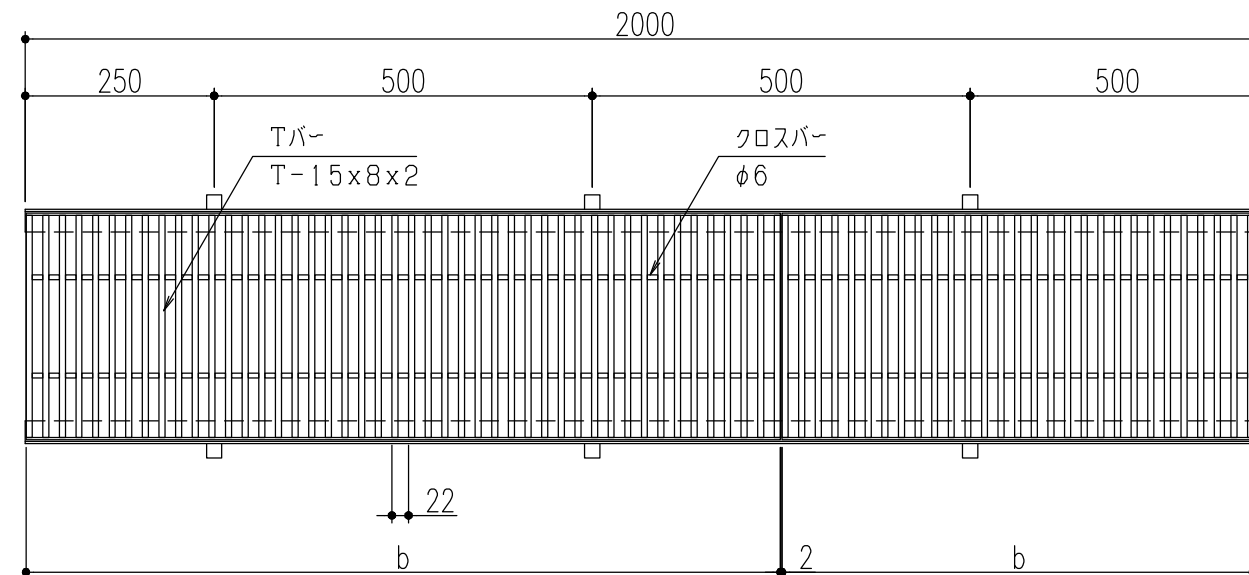

断面詳細図

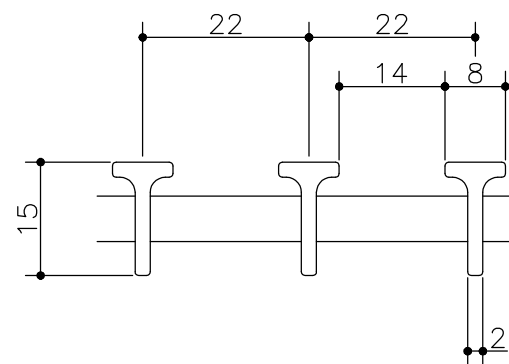

Tバーの断面詳細図

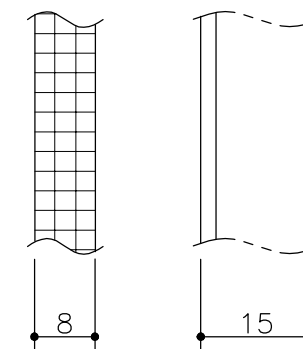

下バー詳細図

仕様

ステンレス製グレーチング<ecoシリーズ>
(ローレット加工Tバータイプ)
ETX 815 P=22
材質;冷間引抜Tバー(SUS304)
ステンレス製受枠 ST-1-15M
材質;ステンレス型材(SUS304)
;アンカー-SPCC(黒染め)

350	ETX 815-35	410	400	998	15	3	7.0	歩道用	ST-1-15M
300	ETX 815-30	360	350			2	6.1		
250	ETX 815-25	310	300			1	5.3		
200	ETX 815-20	260	250				4.4		
150	ETX 815-15	210	200				3.7		
100	ETX 815-10	160	150				2.9		
溝 幅	型 式 記 号	A	a	b	h	クロスバー本数	質量 (kg/枚)	適用荷重	適用受枠

△					第三 角 法	担 当	年 月 日	尺 度	名 称	ステンレスグレーチング ローレット加工Tバータイプ	図 番	AC52040097-1
△						製 図	山崎	'03.11.25		-		
△	アンカー仕様変更	'23.6. 1	黒田	近藤		検 図	平野	”	品 名	本体 ETX815 P=22 / 受枠 ST-1-15M	株式会社 中部コーポレーション	
記 号	変更内容・理由	年 月 日	担 当	承 認		承 認	平野	”				