
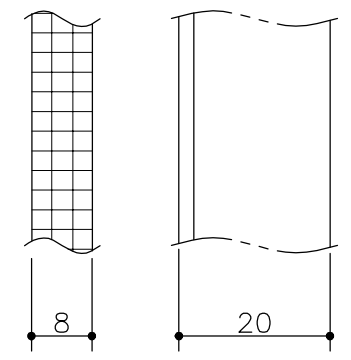
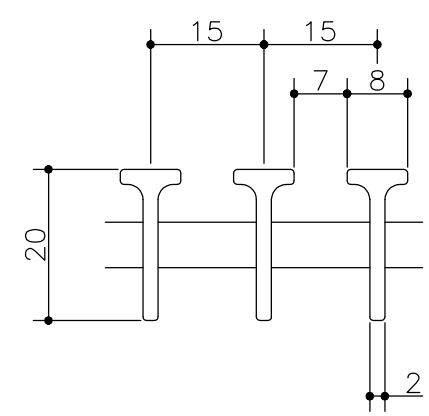
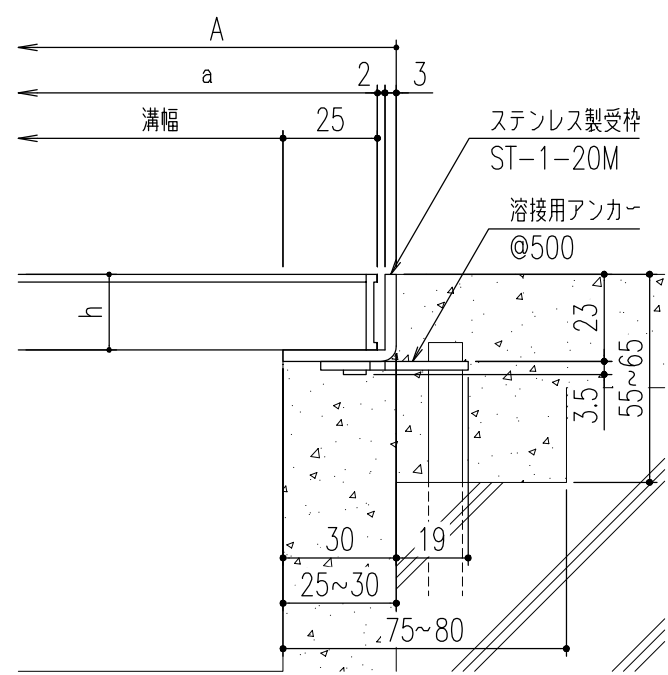
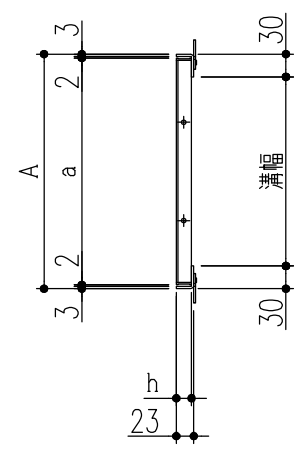


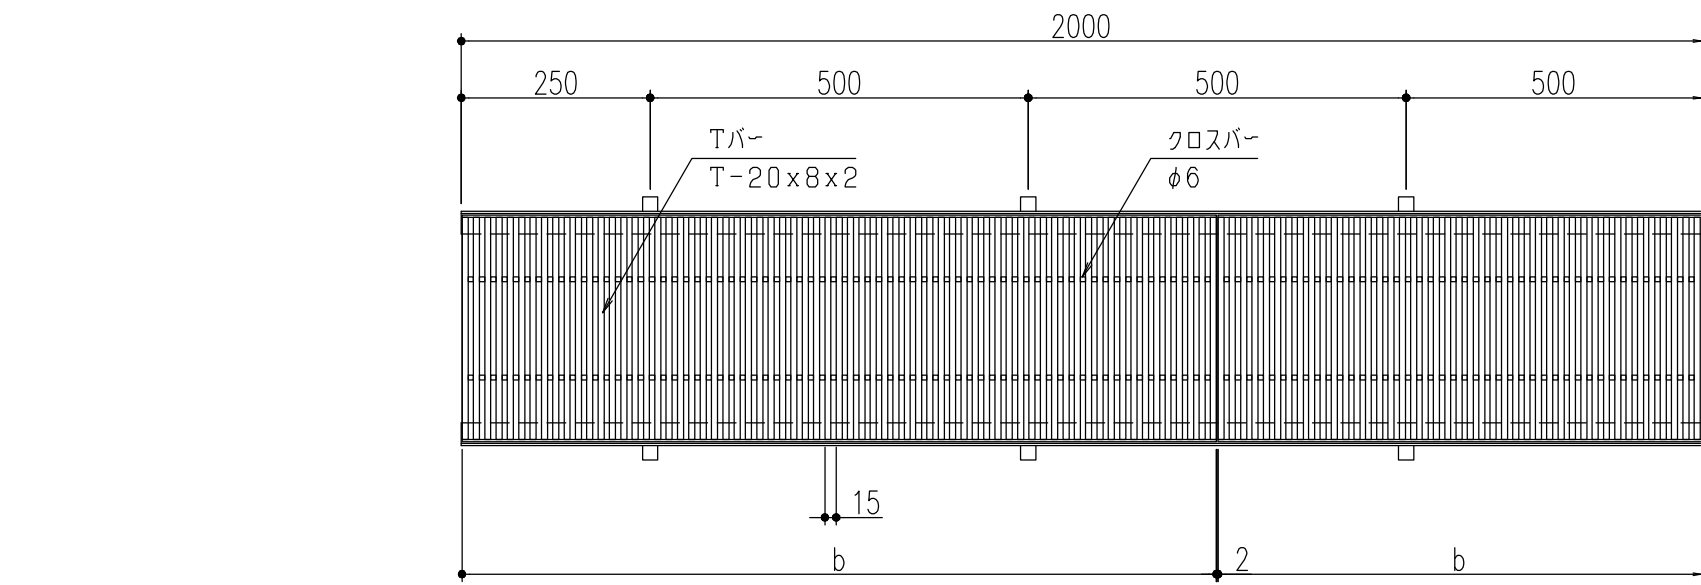

仕 様

ステンレス製グレーチング<ecoシリーズ>
(ローレット加工Tバータイプ)
ETX 820 P=15
材質;冷間引抜Tバー (SUS304)
ステンレス製受枠 ST-1-20M
材質;ステンレス型材 (SUS304)
;アンカー-SPCC (黒染め)

Tバーの断面詳細図






Tバー詳細図

断面詳細図

350	ETX 820-35	410	400	998	20	3	12.0	歩道用	ST-1-20M
300	ETX 820-30	360	350			2	10.5		
250	ETX 820-25	310	300			1	9.1		
200	ETX 820-20	260	250				7.6		
150	ETX 820-15	210	200				6.2		
100	ETX 820-10	160	150				4.8		
溝 幅	型 式 記 号	A	a	b	h	クロスバー本数	質量 (kg/枚)	適用荷重	適用受枠

△					第三 角 法	製 図 検 図 承 認	担 当	年 月 日	尺 度	名 称	ステンレスグレーチング ローレット加工Tバータイプ	図 番	AC52040104-1
△							山崎	'03.11.25	-				
⚠	アンカー仕様変更	'23.6. 1	黒田	近藤			平野	"		品 名	本体 ETX820 P=15 / 受枠 ST-1-20M	株式会社 中部コーポレーション	
記 号	変更内容・理由	年 月 日	担 当	承 認			平野	"					

※特記事項。。。指示なき製作基準は製品規格による。

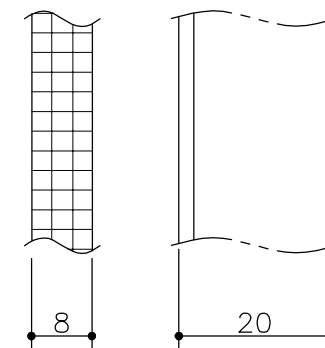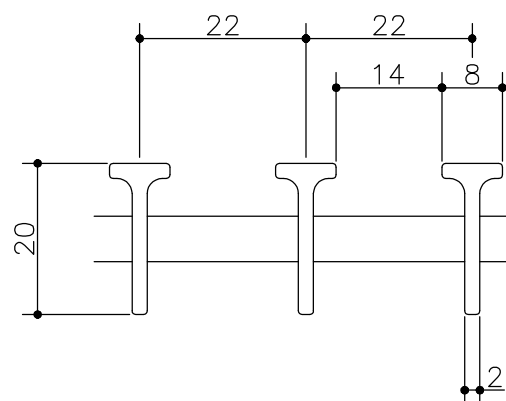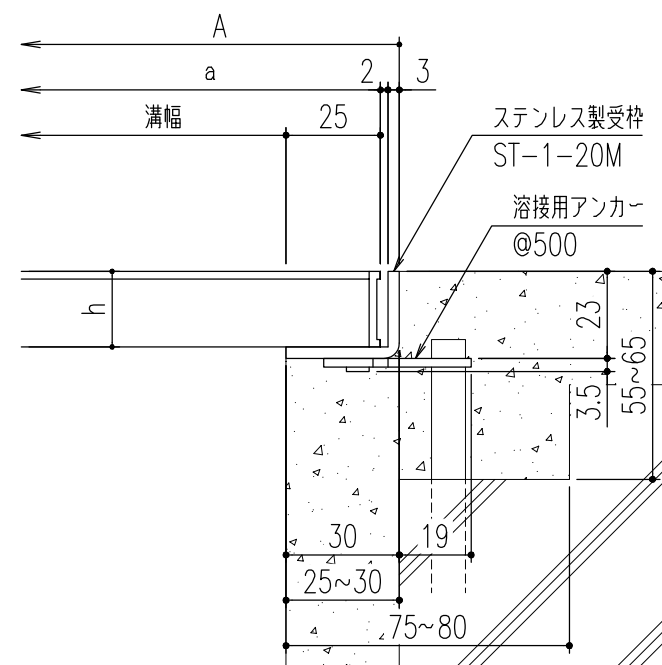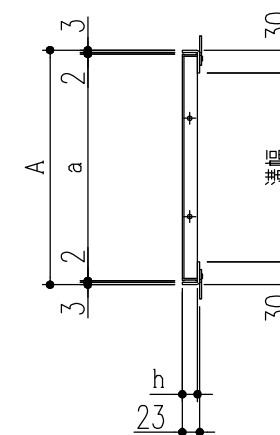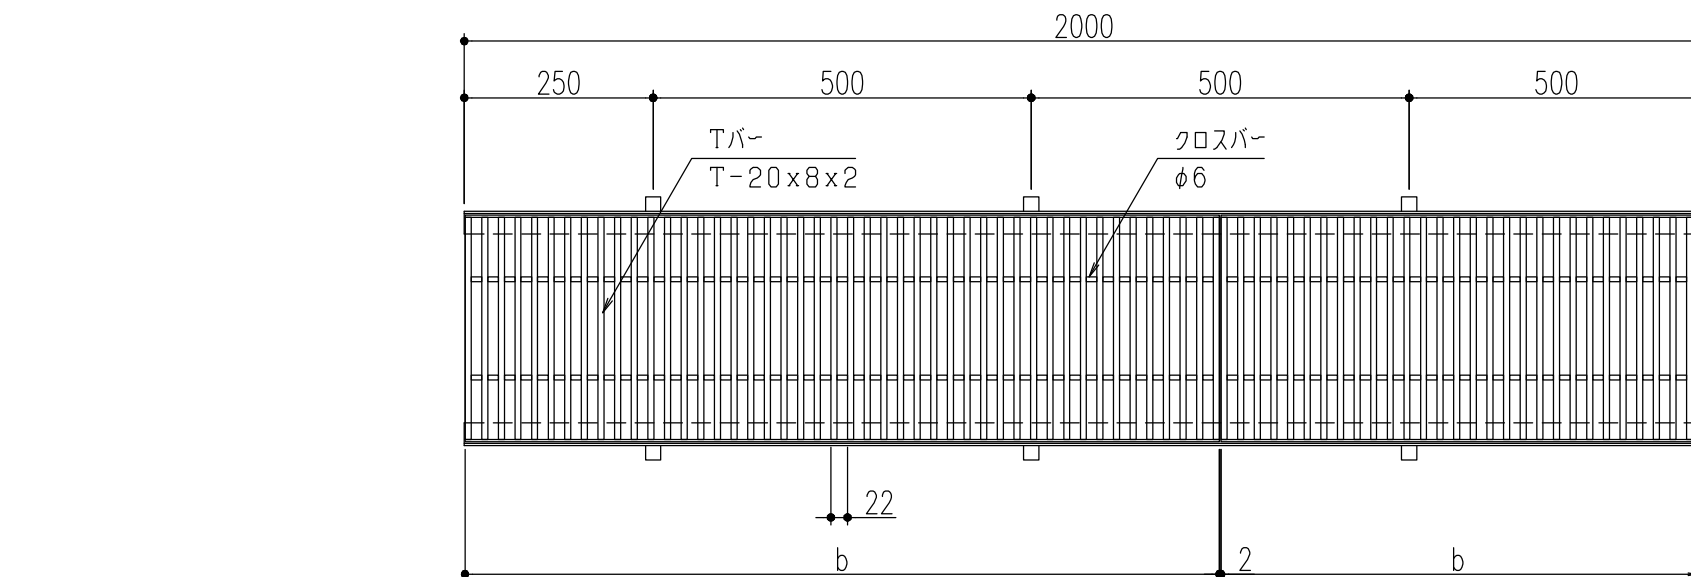

仕 様

ステンレス製グレーチング<ecoシリーズ>
(ローレット加工Tバータイプ)
ETX 820 P=22
材質;冷間引抜Tバー(SUS304)
ステンレス製受枠 ST-1-20M
材質;ステンレス型材(SUS304)
;アンカーSPCC(黒染め)

Tバーの断面詳細図

Tバー詳細図

断面詳細図

350	ETX 820-35	410	400	998	20	3	8.6	歩道用	ST-1-20M
300	ETX 820-30	360	350			2	7.5		
250	ETX 820-25	310	300			1	6.5		
200	ETX 820-20	260	250				5.5		
150	ETX 820-15	210	200				4.5		
100	ETX 820-10	160	150				3.6		
溝 幅	型 式 記 号	A	a	b	h	クロスバー本数	質量(kg/枚)	適用荷重	適用受枠

△					第	製 図	担 当	年 月 日	尺 度	名 称	ステンレスグレーチング ローレット加工Tバータイプ	図 番	AC52040103-1
△					三	検 図	山 崎	'03.11.25	-	品 名	本体 ETX820 P=22 / 受枠 ST-1-20M	株式会社 中部コーポレーション	
△	アンカー仕様変更	'23.6.1	黒田	近藤	角	承 認	平野	"					
記 号	変更内容・理由	年 月 日	担 当	承 認	法	承 認	平野	"					

※特記事項。。。指示なき製作基準は製品規格による。