

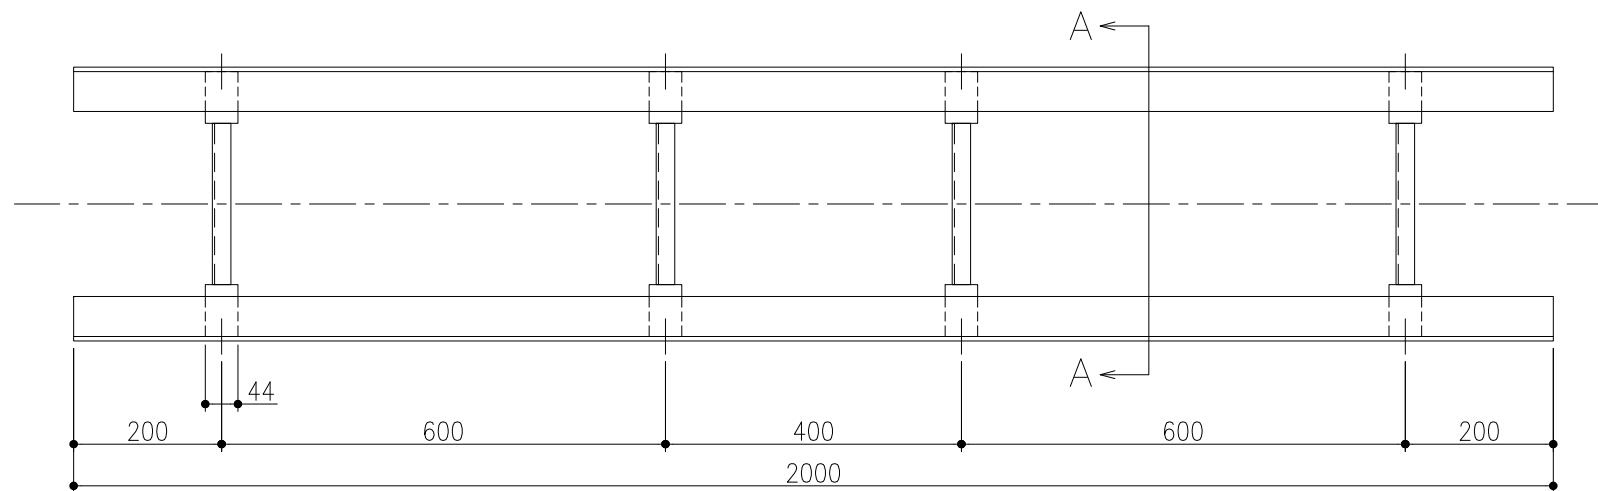


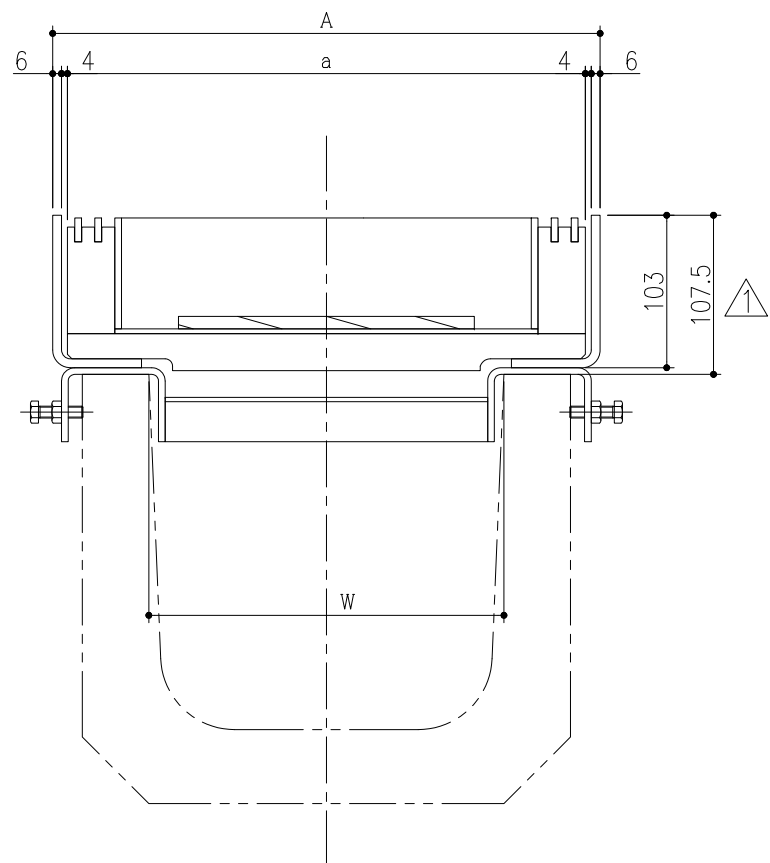

※又は M8 タップ
M8 1種 ナット
(めっき後に溶接)

M8X30ボルト

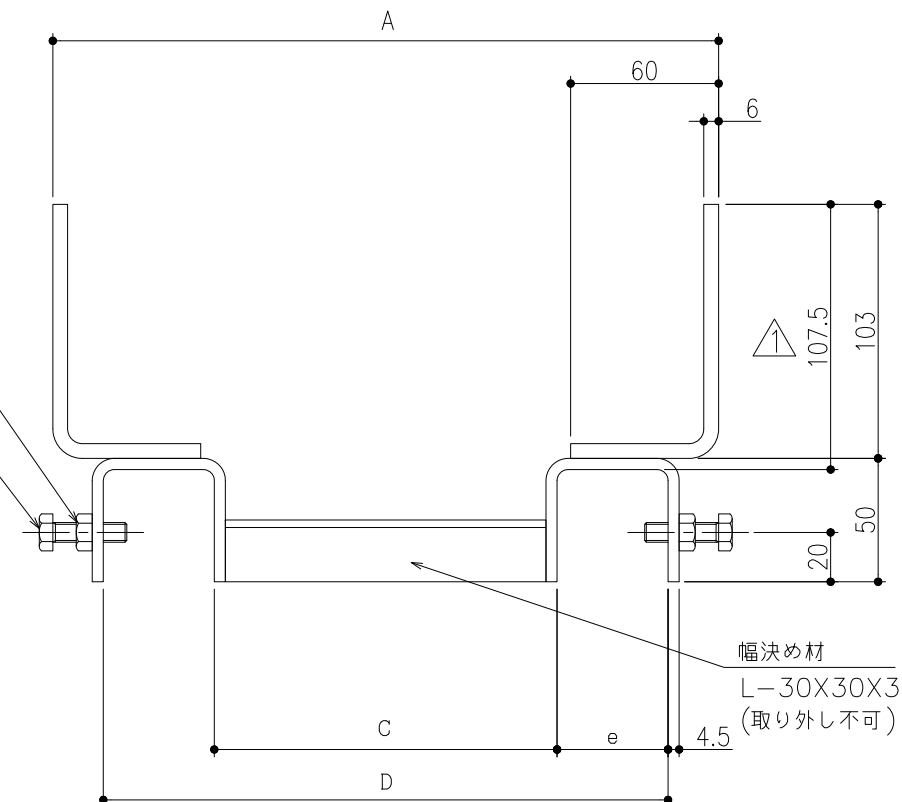

矢視 A - A 断面詳細図 S = 1 / 3

注記

1. 幅決め材は、施工後取り外し不可。
 2. ハーフサイズも可能
 3. ステザン取付。(取り外し可)
(PL-4.5t @ 900) を取り付ける。
- 材質 - SS400
表面処理；溶融亜鉛めっき
錆止め塗装
(ボルト類は電気めっき)

特記事項。。。指示なき製作基準は製品規格による。

溝幅 W	型式記号	A	a	C	D	e	質量 (kg / セット)	適用製品 参考	
150	GL-CI-15	270	250	139	229	45	33.0	IF-1-15	IF-2-15
180	GL-CI-18	320	300	169	259	45	33.2	IF-1-20	IF-2-20
240	GL-CI-24	370	350	227	349	61	33.8	IF-1-25	IF-2-25U
300	GL-CI-30	420	400	287	409	61	34.2	IF-1-30	IF-2-30U

△					第 三 角 法	製 図 検 図 承 認	担 当 西 村	年 月 日 '16.2.24	尺 度 1/5	名 称	U字溝用受枠 インターロッキングブロック用溝蓋 IF用	図 番	BP2318K160-1
△											品 名		
△ 1	受枠天端からU字溝天端の寸法追加	'19.7.11	後藤	近藤									
記 号	変更内容・理由	年 月 日	担 当	承 認									

株式会社 中部コーポレーション