


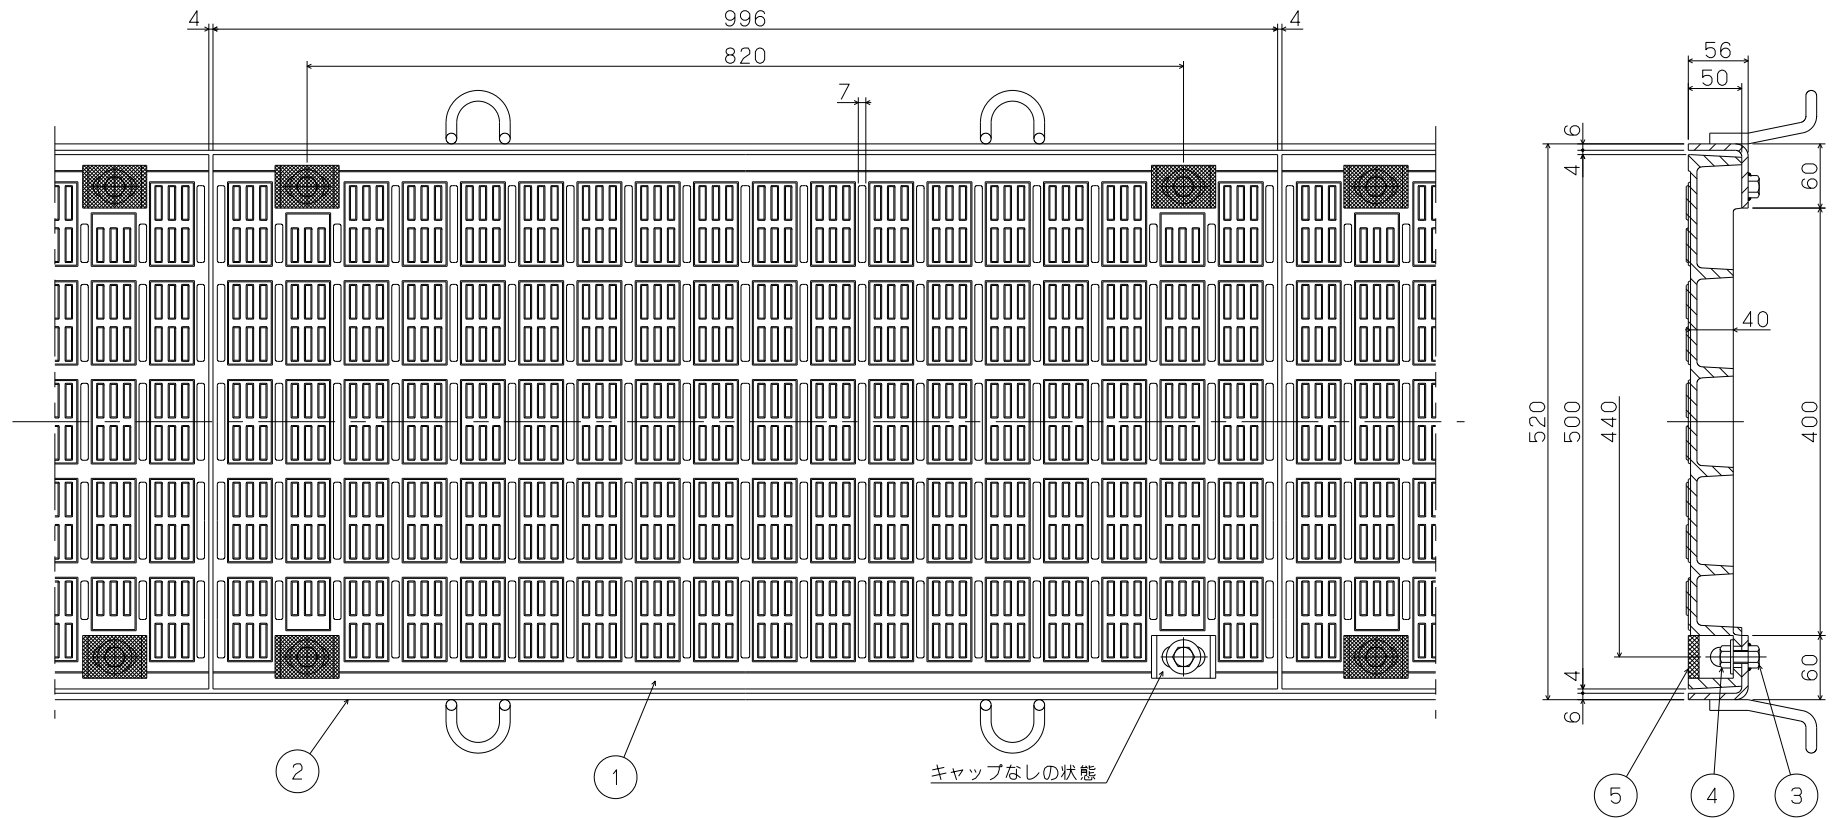

5	キャップ	CR	4		
4	袋ナット・特注圧金	SUS304	4		M12
3	固定ボルト	SUS304	4		M12
2	受枠	SS400		錆止塗装	LS-2
1	グレーチング	FCD600-3	1	CSコート	
品番	品名	材質	個数	表面处理	備考

- * T-20道路横断用ボルト固定式です。
- * 車椅子の通行に安全な細目溝蓋です。(排水部隙間7mm)
- * 表面は滑りにくい特殊模様を施しており安全に歩行することが出来ます。
- * ボルト部にはゴムキャップが付属します。

第三 角 法	担 当	年 月 日	尺 度	名 称	タクトイルグレーチング(横断溝用)	図 番	CJ92190001
	製 図	後藤	10.09.30	1/5			
	検 図	伊藤	10.09.30				
	承 認	江上	10.09.30				
				品 名	HD25-40(T-20)	株式会社	中部コーポレーション