



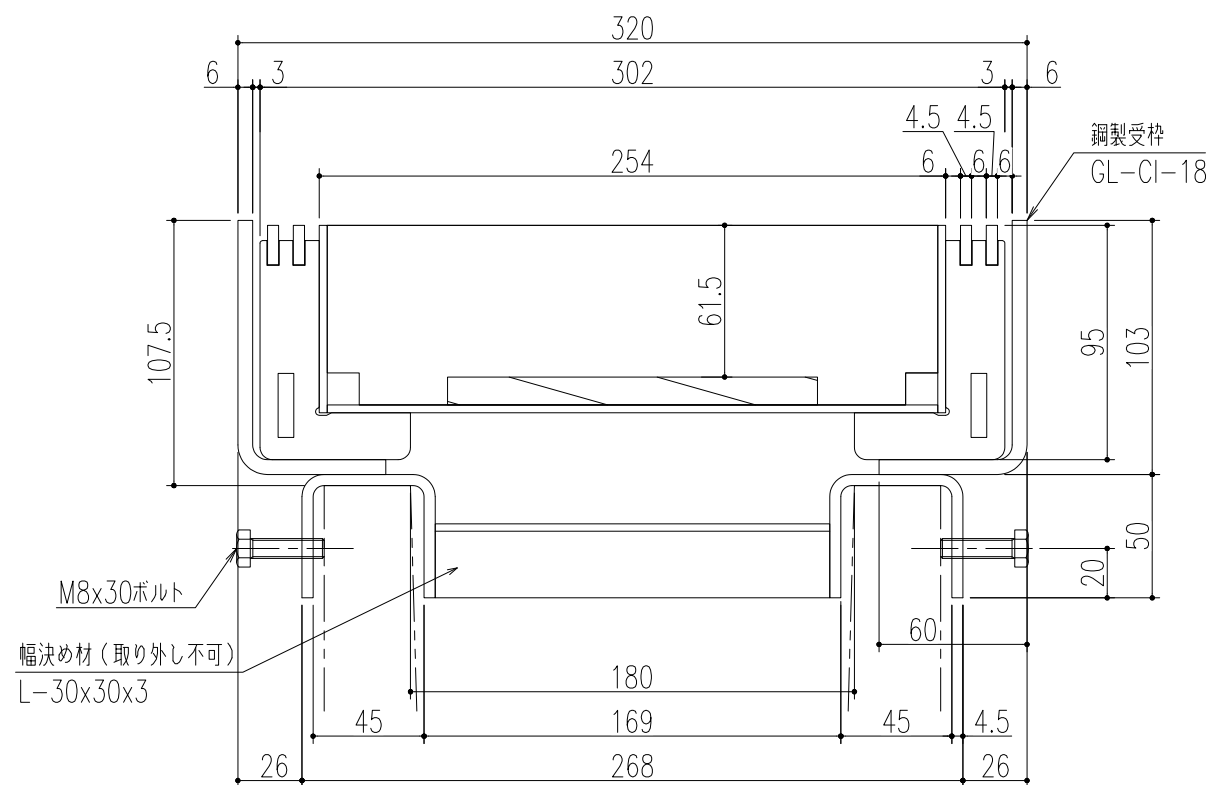

- ※通常は車が乗らない場所でご使用ください。
- ※幅決め材は取り外し不可です。
- ※U字溝上部と受枠下部の隙間は
コンクリート等で埋めてください。
- ※六角ボルトはコンクリート等で
確実に固定してください。

⑤	幅決め材位置変更	'24.12.13	後藤	近藤
④	仕様変更	'24.7.22	小森	近藤
③	更新	'23.8.30	朱	後藤
②	仕様変更	'20.3.30	小森	近藤
①	受枠天端からU字溝天端の寸法追加	'19.7.31	加藤	後藤
記 号	変 更 内 容 。 理 由	年 月 日	担 当	承 認

第三 角 法		担 当	年 月 日	尺 度	名 称	JIS U型側溝180用 適用荷重 歩道用	図 番	BP3318K086-5
	製 図	西村	'16.3.17	1/6	品 名	銅製インターロッキングブロック用溝蓋 銅製U字溝用受枠	株式会社	中部コーポレーション
	検 図							
	承認	小野	〃					

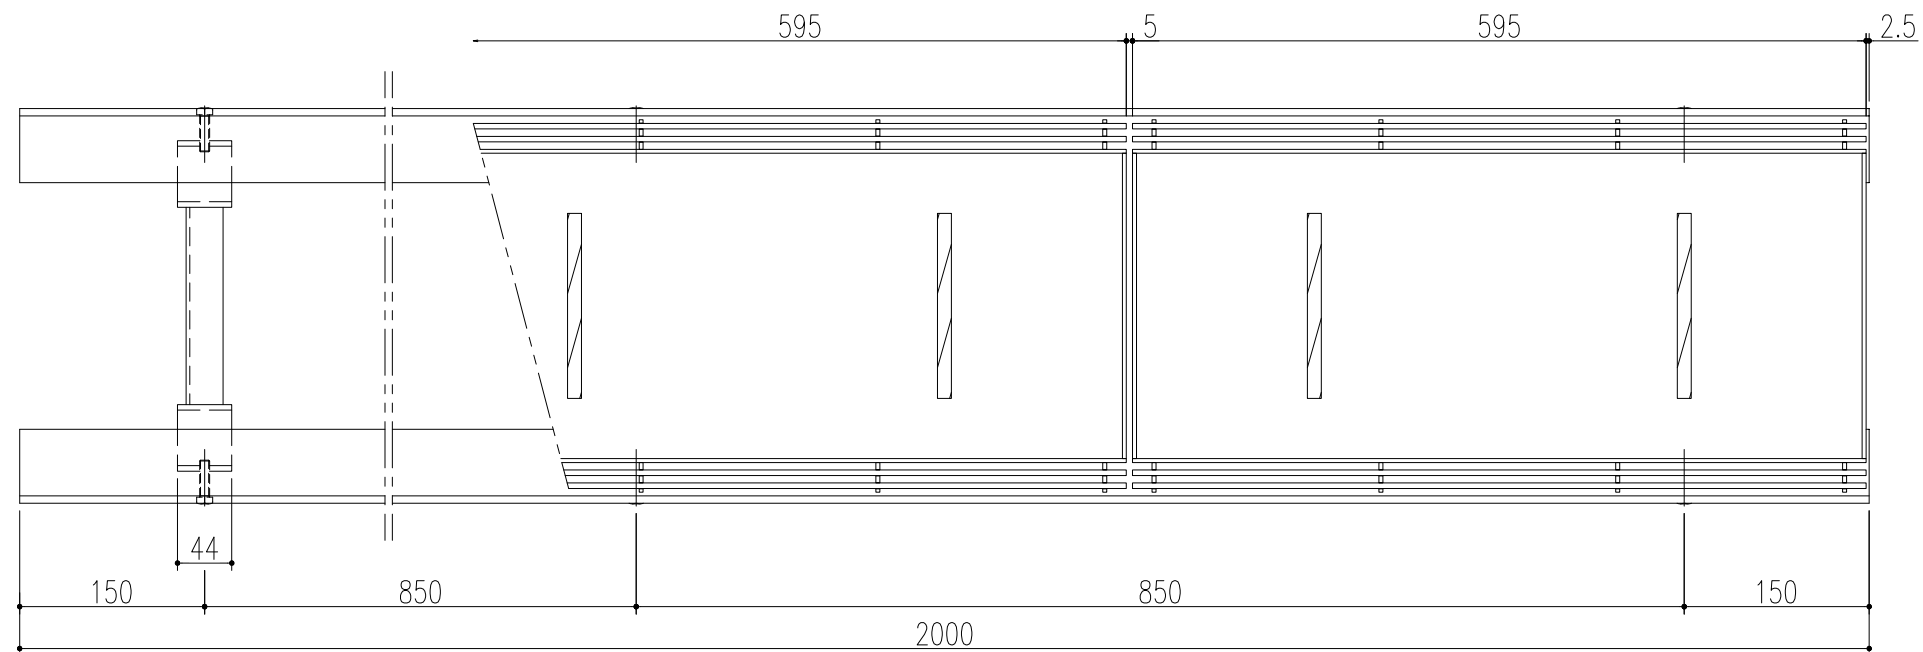