



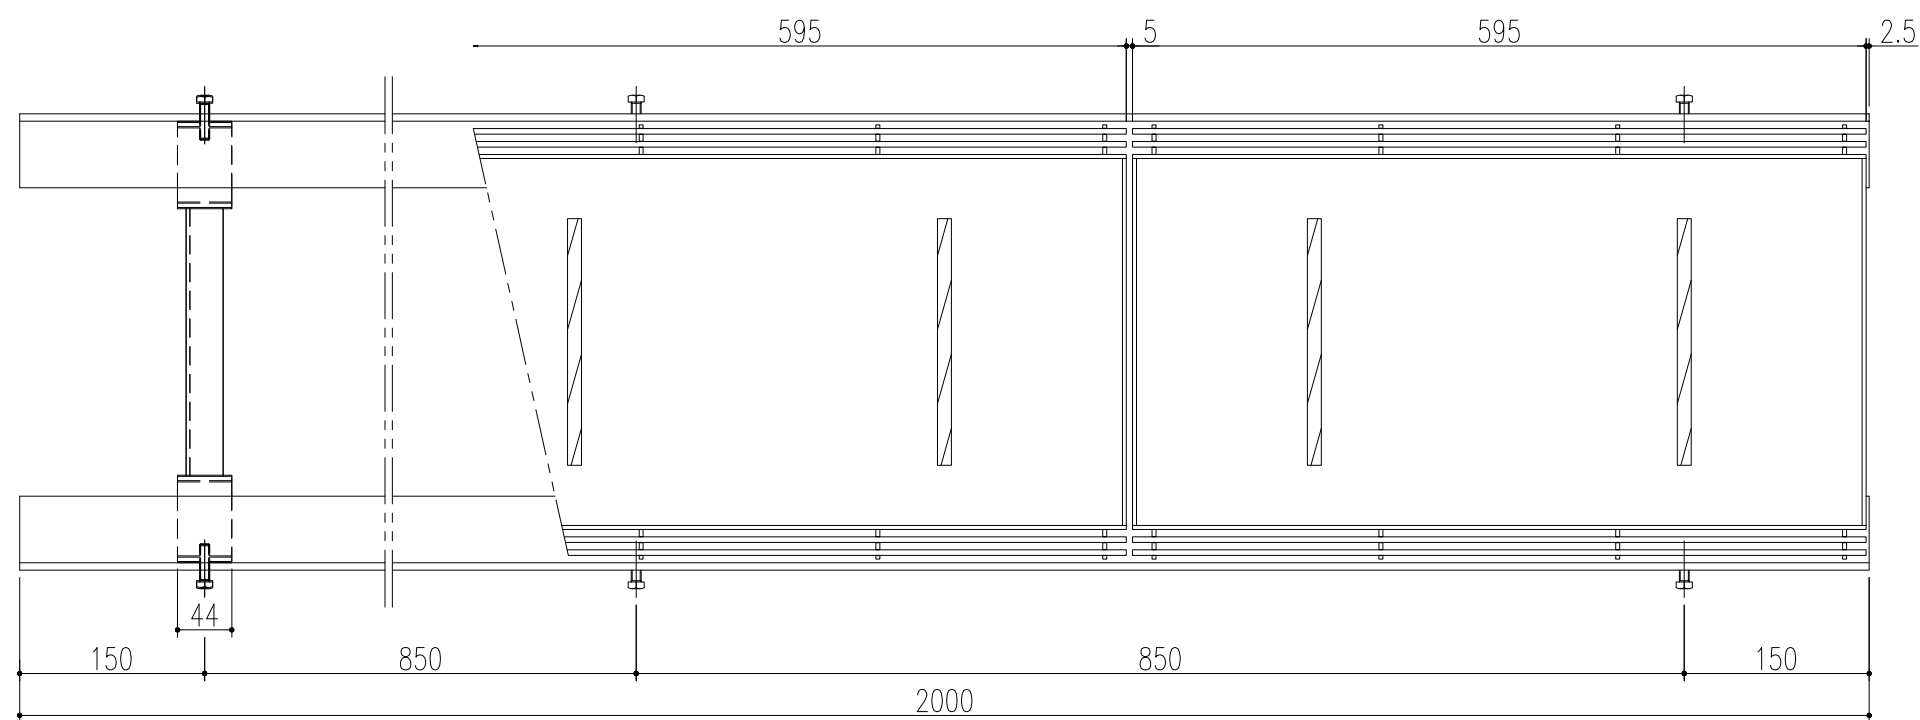

平面詳細図 S=1/6

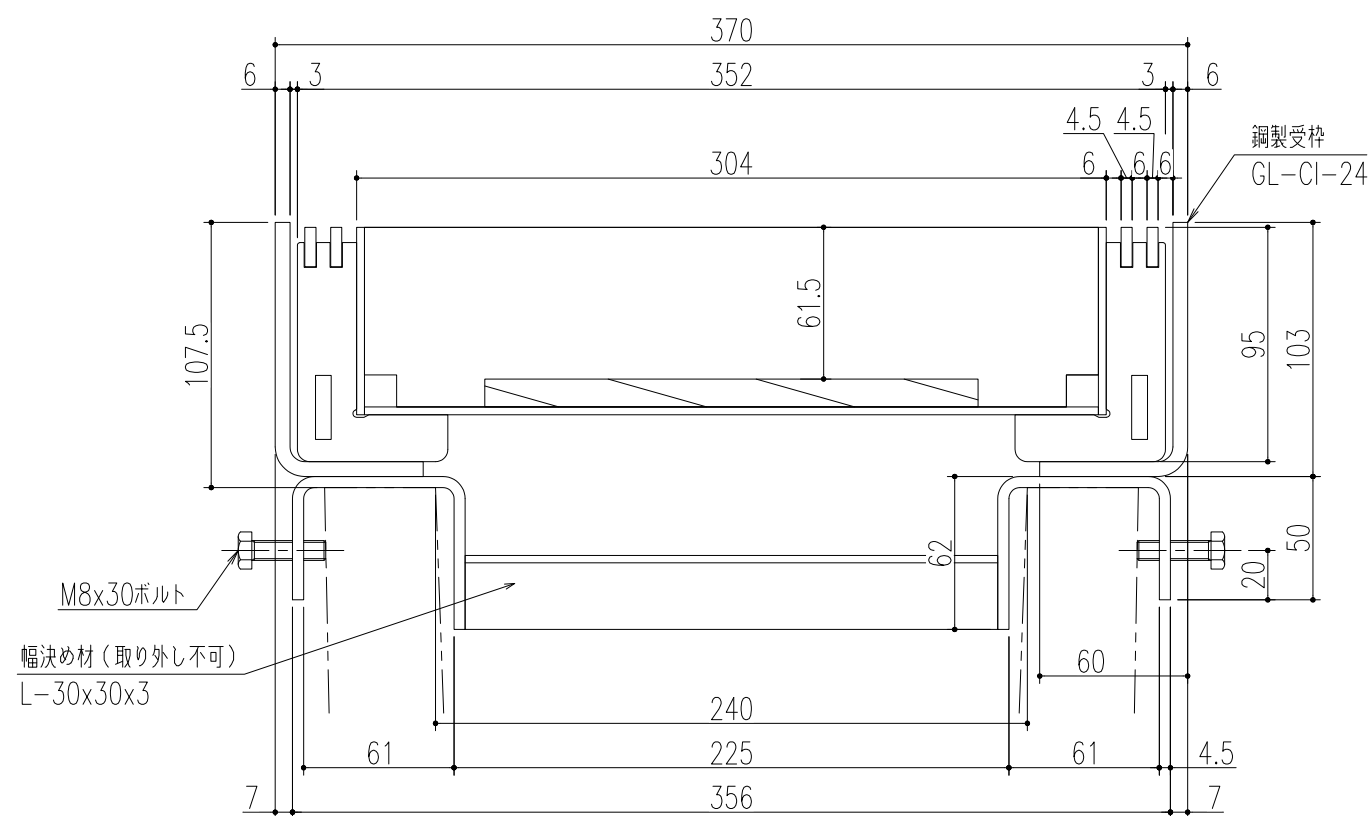

断面詳細図 S=1/3

仕様

銅製インターロッキングブロック用溝蓋
IF-1-25

材質；鋼製
表面処理；溶融亜鉛めっき

銅製U字溝用受枠
GL-CI-24
材質；銅製
表面処理；鍍止め塗装 または
溶融亜鉛めっき
(ボルト類は電気めっき)

特記事項。。。指示なき製作基準は製品規格による。



※通常は車が乗らない場所でご使用ください。
 ※幅決め材は取り外し不可です。
 ※U字溝上部と受枠下部の隙間は
 コンクリート等で埋めてください。
 ※六角ボルトはコンクリート等で
 確実に固定してください。

	幅決材位置変更	'24.12.13	後藤	近藤
	仕様変更	'24.7.22	小森	近藤
	更新	'23.8.30	朱	後藤
	仕様変更	'20.3.30	小森	近藤
	受枠天端からU字溝天端の寸法追加	'19.7.31	加藤	後藤
記号	変更内容・理由	年月日	担当	承認

断面詳細図 S=175

特記事項。。。指示なき製作基準は製品規格による。

製 図 検 図 承 認	担 当	年 月 日	尺 度	名 称	JIS U型側溝240用 適用荷重 歩道用	図 番	BP3318K087-5
	西村	'16.3.17	1/6				
第三角法	小野	"		品 名	銅製インターロッキングブロック用溝蓋 銅製U字溝用受枠	株式会社中部コーポレーション	

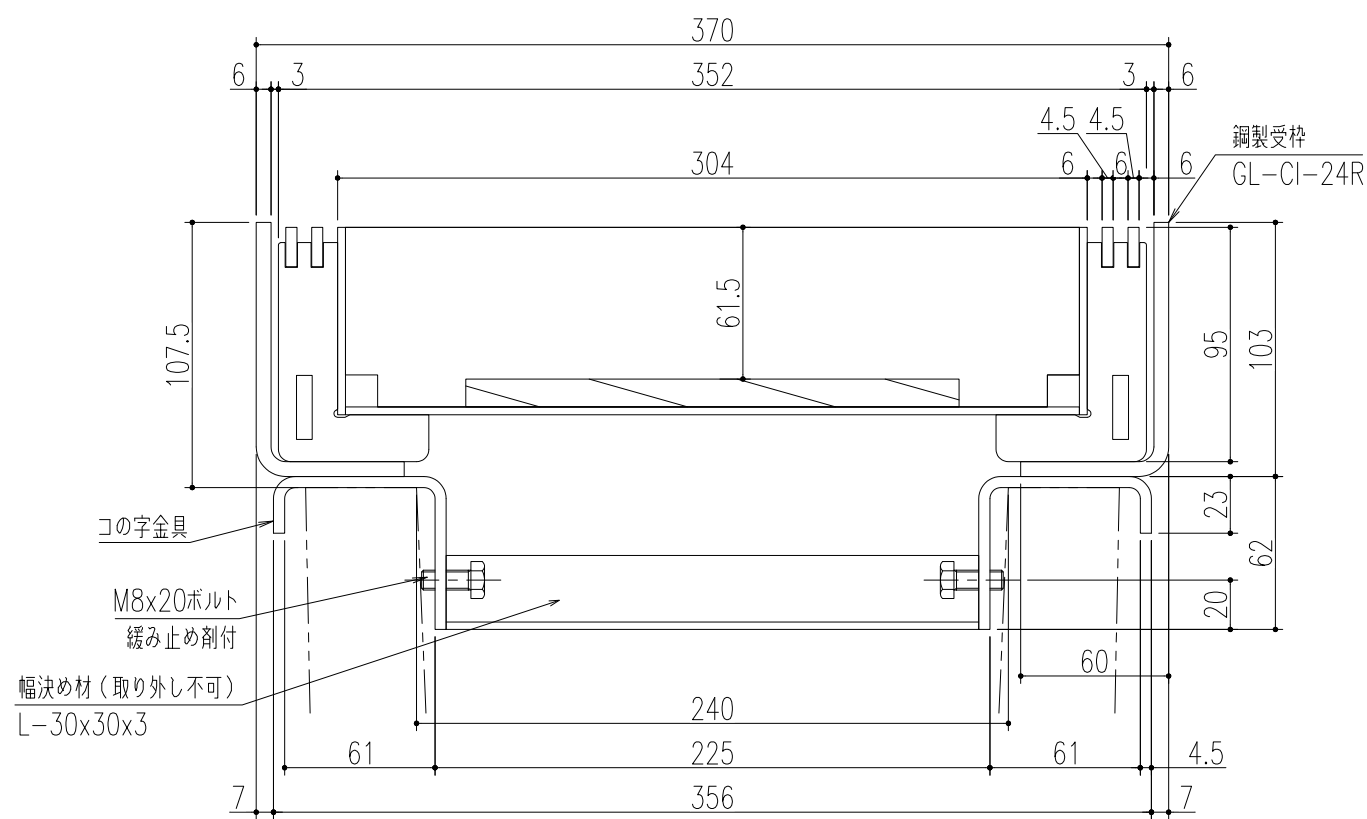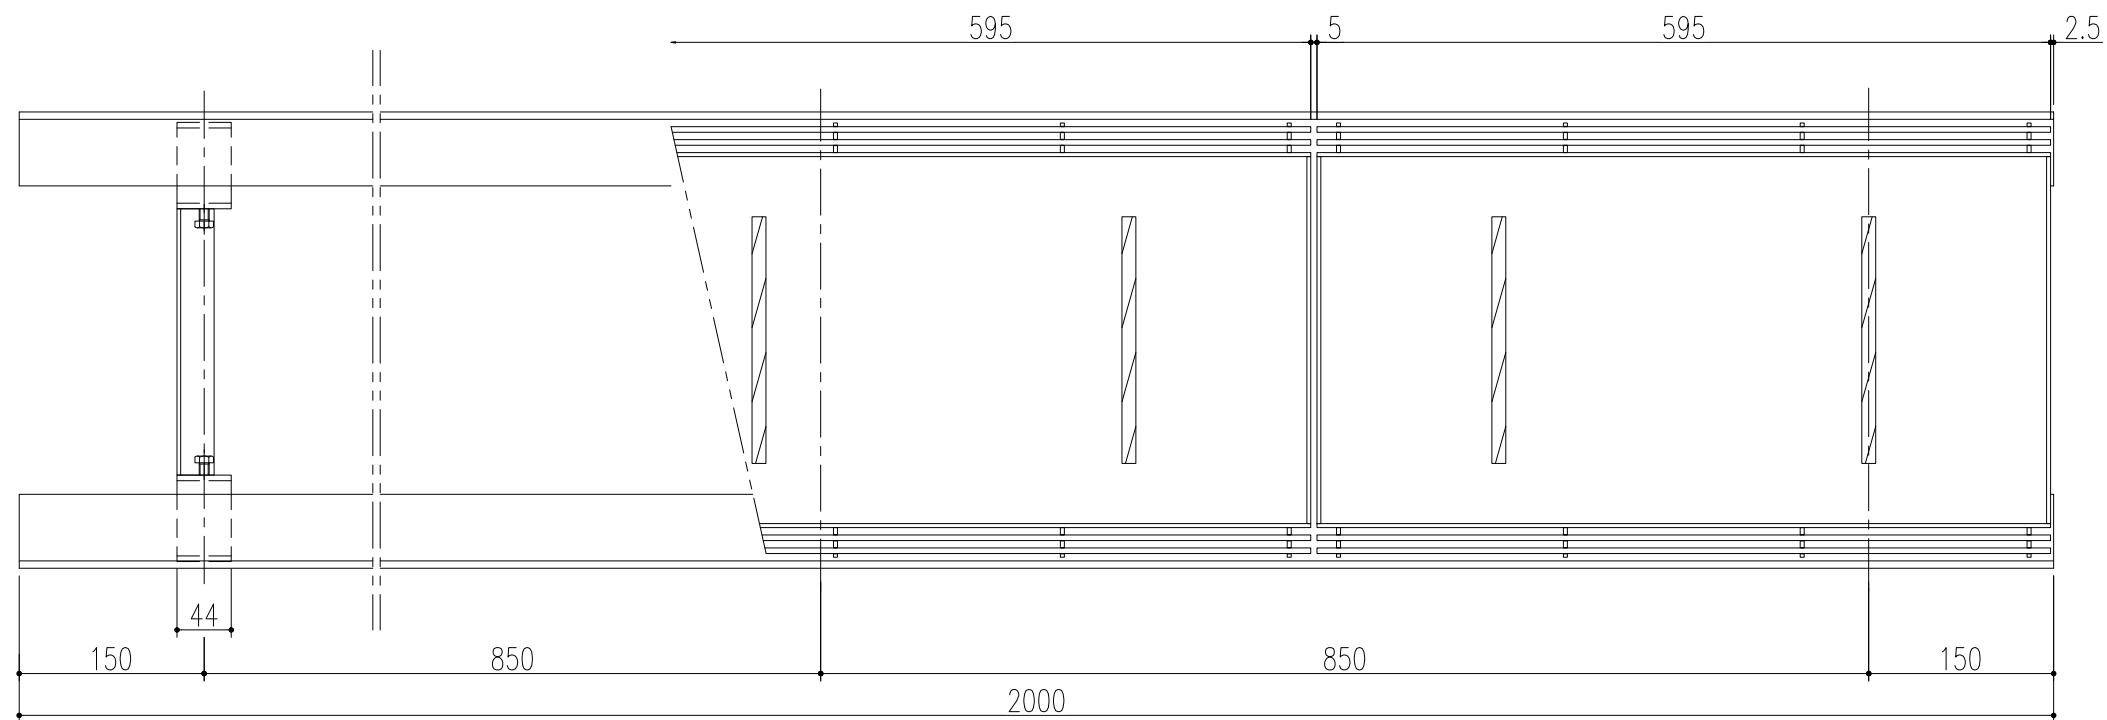

仕様

鋼製インターロッキングブロック用溝蓋

IF-1-25

材質：鋼製

表面処理；溶融亜鉛めっき

鋼製 U 字溝用受枠

GL-CI-24R

材質：鋼製

表面処理；錆止め塗装 または

溶融亜鉛めっき

(ボルト類は電気めっき)

(ボルト：緩み止め剤付)

特記事項。。。指示なき製作基準は製品規格による。

※通常は車が乗らない場所でご使用ください。

※幅決め材は取り外し不可です。

※ U字溝上部と受枠下部の隙間は
コンクリート等で埋めてください。

※コの字金具はコンクリート等で
確実に固定してください。

△5	幅決め材位置変更	'24.12.13	後藤	近藤	断面詳細図 S=175 特記事項。。。指示なき製作基準は製品規格による。
△4	仕様変更	'24.7.22	小森	近藤	
△3	更新	'23.8.30	朱	後藤	
△2	仕様変更	'20.3.30	小森	近藤	
△1	受枠天端からU字溝天端の寸法追加	'19.7.31	加藤	後藤	
記号	変更内容・理由	年月日	担当	承認	第三角法 製図 後藤 '18.5.18 1/6 名称 JIS U型側溝240用 適用荷重 歩道用 図番 BR5318G337-5 品名 銅製インターロッキングブロック用溝蓋 銅製U字溝用受枠（締付ボルト内側仕様） 株式会社 中部コーポレーション