



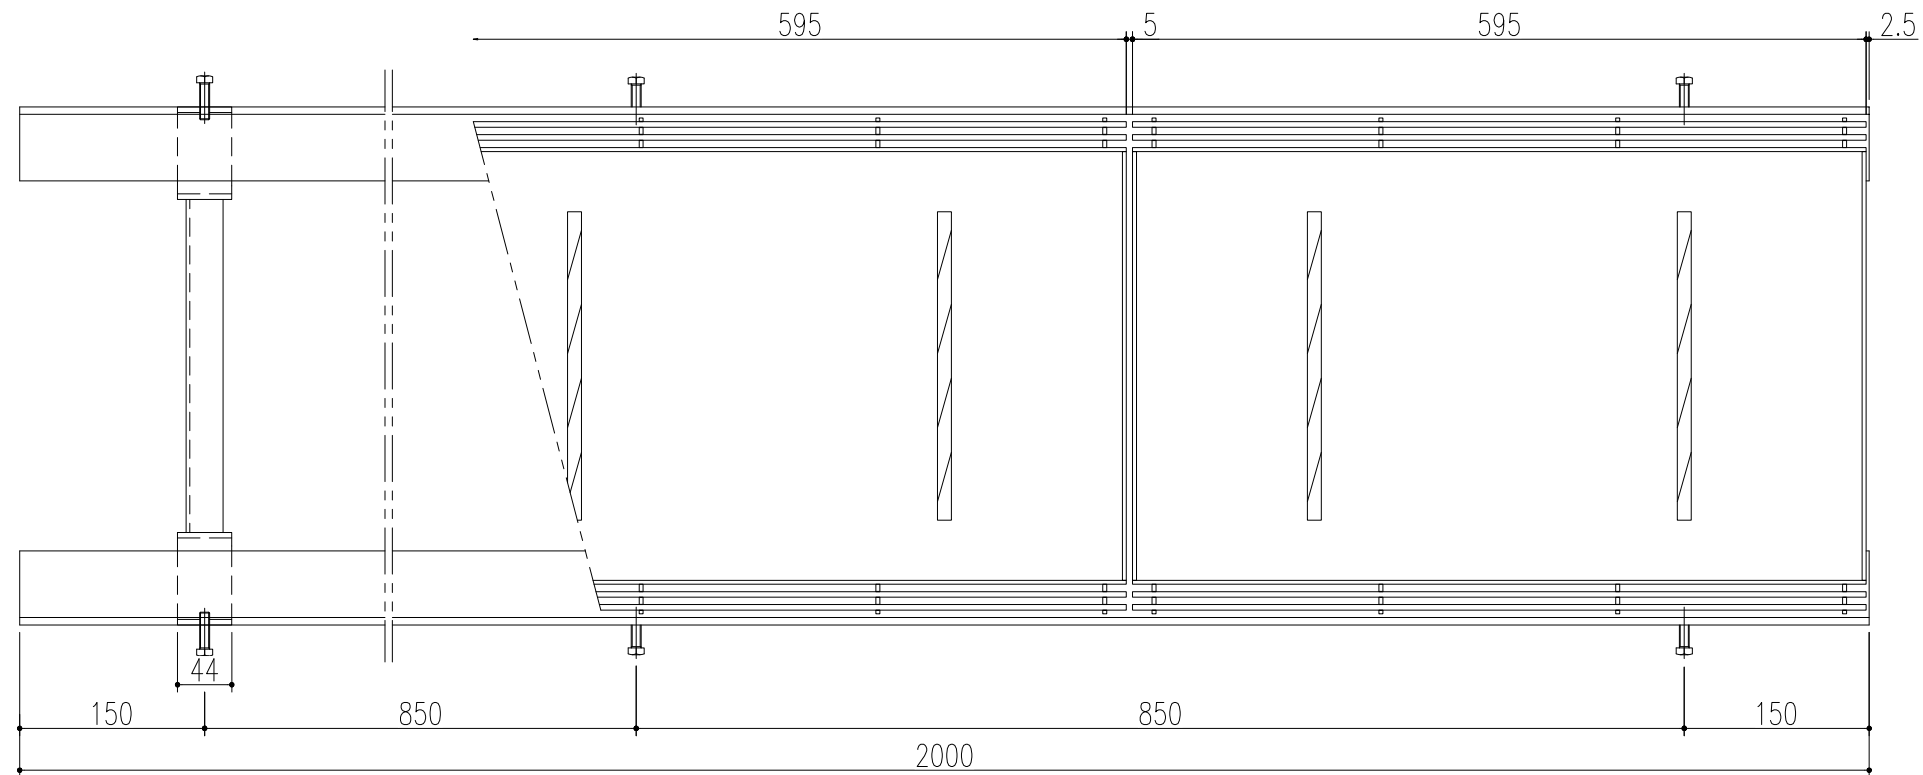

平面詳細図 S=1/6

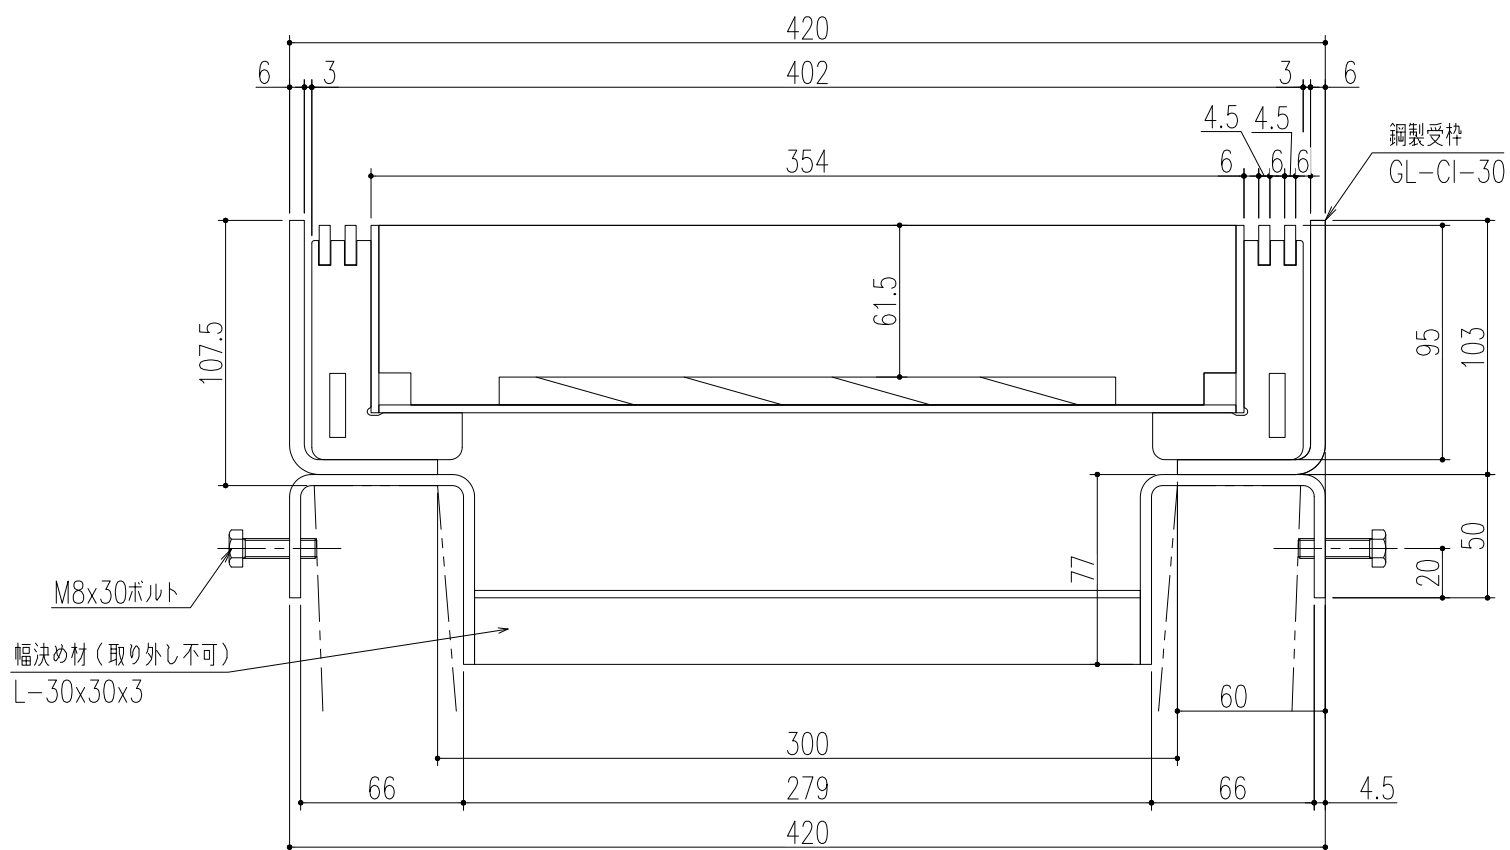

断面詳細図 S=1/3

仕様

鋼製インターロッキングブロック用溝蓋
IF-1-30

材質：鋼製

表面处理：溶融亜鉛めっき

鋼製 U 字溝用受枠

GL-Cl-30

材質：鋼製

表面処理；錆止め塗装 または

溶融亜鉛めっき


(ボルト類は電気めっき)

特記事項。。。指示なき製作基準は製品規格による。


※通常は車が乗らない場所でご使用ください。
 ※幅決め材は取り外し不可です。
 ※U字溝上部と受枠下部の隙間は
 コンクリート等で埋めてください。
 ※六角ボルトはコンクリート等で
 確実に固定してください。

△5	幅決め材位置変更	'24.12.13	後藤	近藤	断面詳細図 S=1/3	第三角法	製図 検図 承認	担当 西村	年月日 '16.3.17	尺度 1/6	名称 品名	JIS U型側溝300用 適用荷重 歩道用	図番 BP3318K088-5	株式会社 中部コーポレーション
△4	仕様変更	'24.7.22	小森	近藤								JIS U型側溝300用 適用荷重 歩道用		
△3	更新	'23.8.30	朱	後藤								銅製インターロッキングブロック用溝蓋		
△2	仕様変更	'20.3.30	小森	近藤								銅製U字溝用受枠		
△1	受枠天端からU字溝天端の寸法追加	'19.7.31	加藤	後藤										
記号	変更内容・理由	年月日	担当	承認										

特記事項。。。指示なき製作基準は製品規格による。

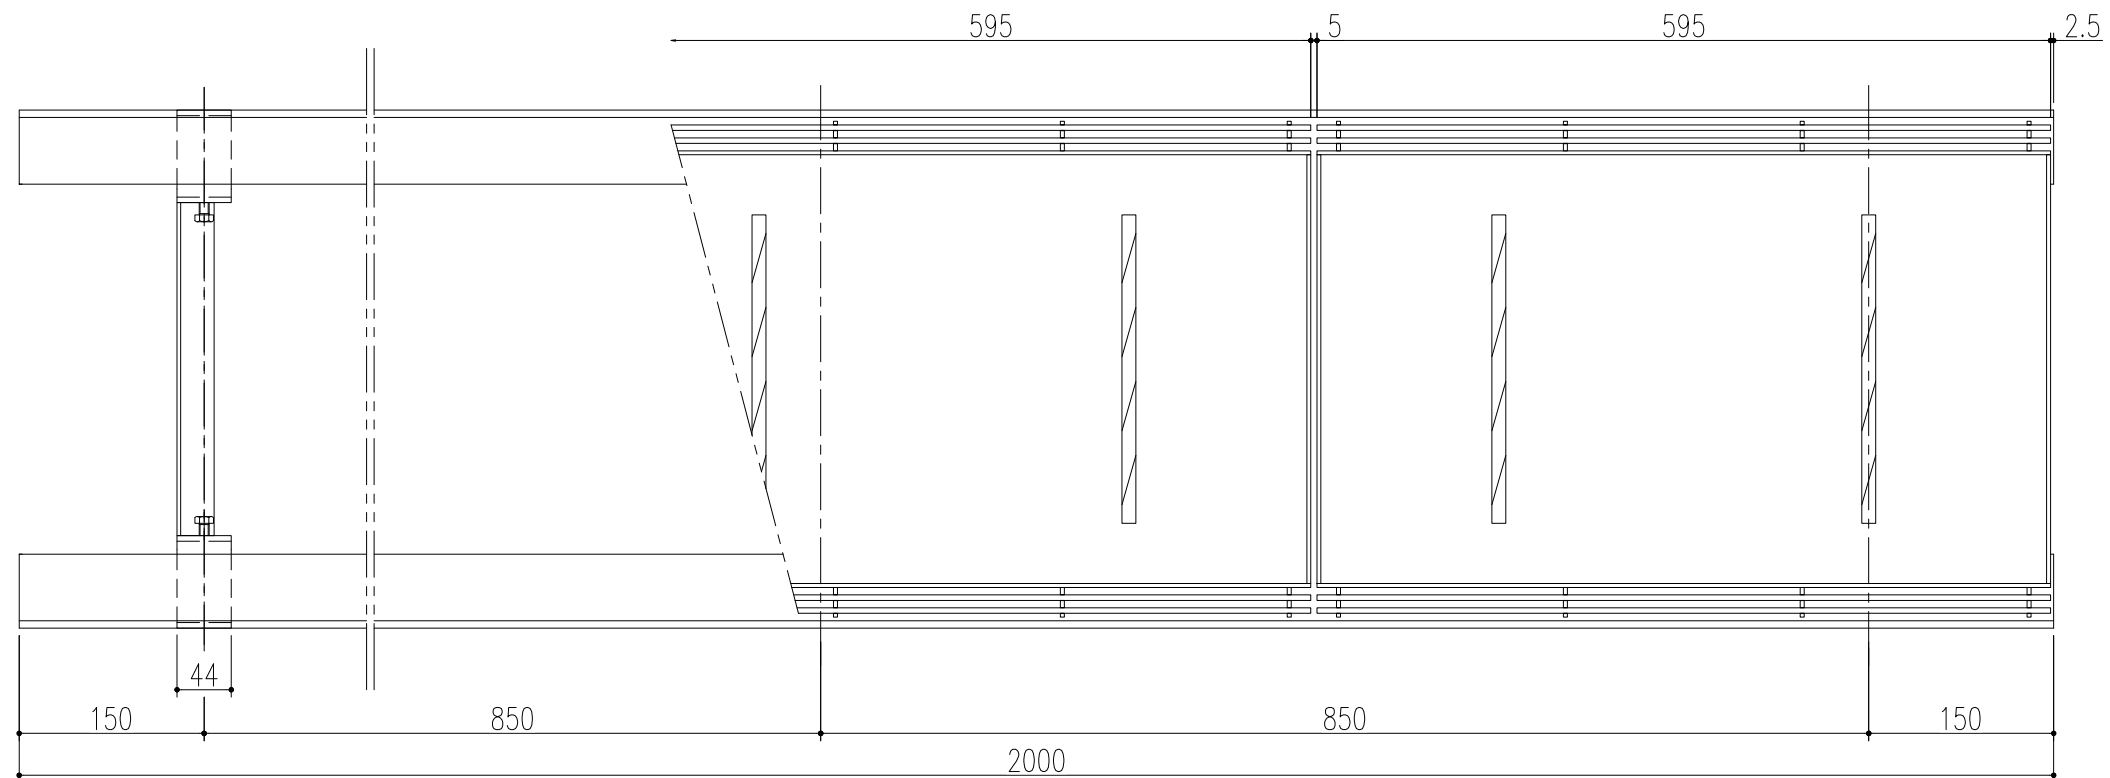

平面詳細図 S=1/6

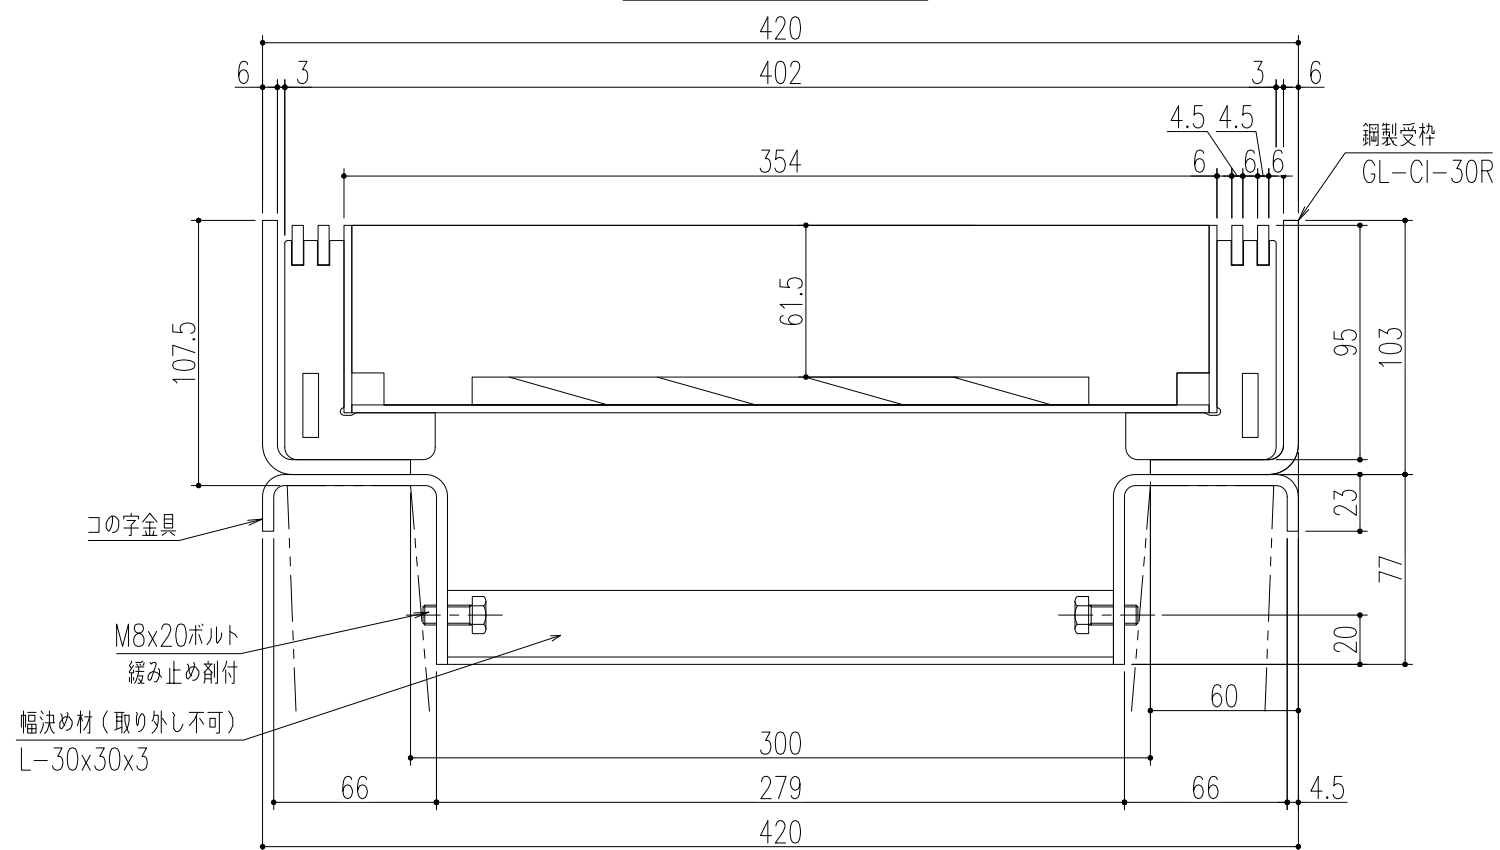

断面詳細図 S=1/3

仕様

鋼製インターロッキングブロック用溝蓋

IF-1-30

材質：鋼製

表面处理：溶融亜鉛めっき

鋼製 U 字溝用受枠

GL-CI-30R

材質：鋼製

表面処理；錆止め塗装 または

溶融亜鉛めっき

(ボルト類は電気めっき)

(ボルト：緩み止め剤付)

特記事項。。。指示なき製作基準は製品規格による。

△5	幅決材位置変更	'24.12.13	後藤	近藤	断面詳細図 S=1/3	第 三 角 法	製 図 検 図 承 認	担 当	年 月 日	尺 度	名 称	JIS U型側溝300用 適用荷重 歩道用	図 番	BR5318G339-5	株式会社 中部コーポレーション
△4	仕様変更	'24.7.22	小森	近藤											
△3	更新	'23.8.30	朱	後藤											
△2	仕様変更	'20.3.30	小森	近藤											
△1	受枠天端からU字溝天端の寸法追加	'19.7.31	加藤	後藤											
記 号	変更内容・理由	年 月 日	担 当	承 認											