



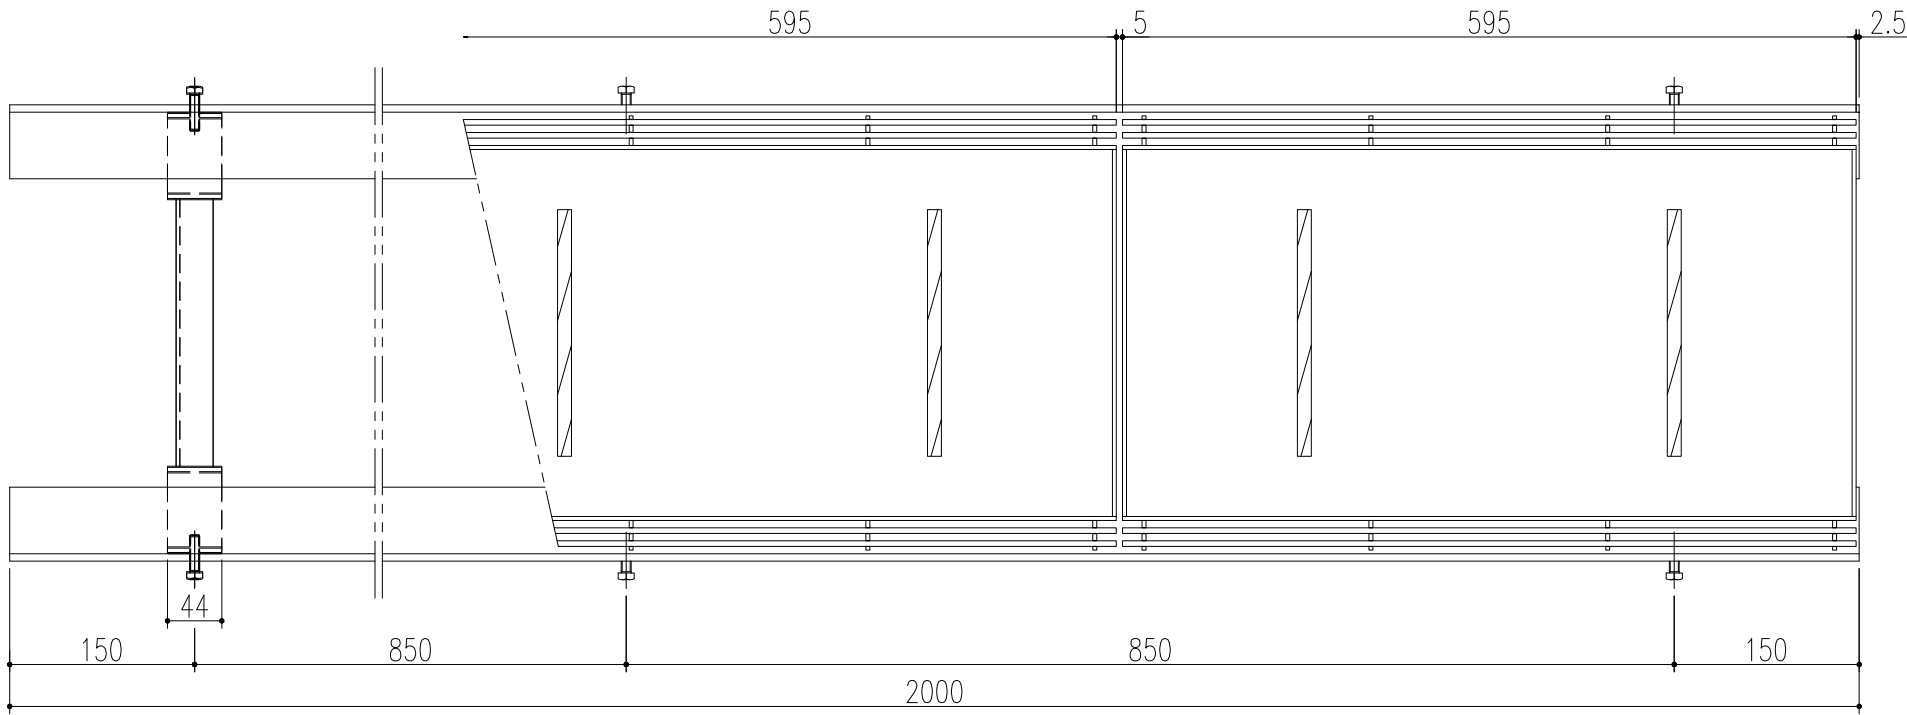

平面詳細図 S=1/6

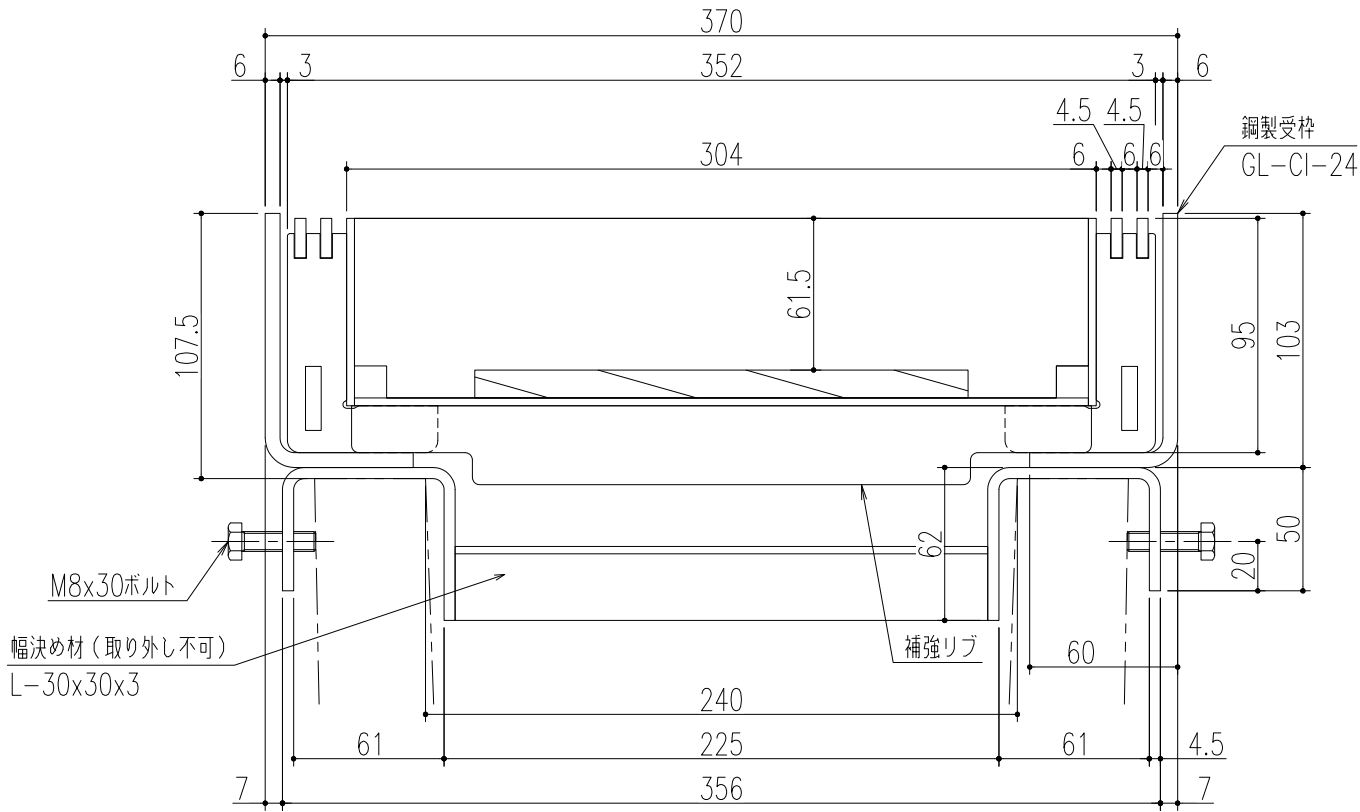

断面詳細図 S=1/3

仕様

- 鋼製インターロッキングブロック用溝蓋
IF-2-25U
- 材質；鋼製
- 表面処理；溶融亜鉛めっき
- 鋼製U字溝用受枠
GL-CI-24
- 材質；鋼製
- 表面処理；錆止め塗装 または
溶融亜鉛めっき
(ボルト類は電気めっき)



※通常は車が乗らない場所でご使用ください。
※幅決め材は取り外し不可です。
※U字溝上部と受枠下部の隙間は
コンクリート等で埋めてください。
※六角ボルトはコンクリート等で
確実に固定してください。

断面詳細図 3-17-3

特記事項。。。指示なき製作基準は製品規格による。

△5	幅決め材位置変更	'24.12.13	後藤	近藤	第三 角 法		担 当	年 月 日	尺 度	名 称	JIS U型側溝240用 適用荷重 T-2用	図 番	BP3318K091-5
△4	仕様変更	'24.7.22	小森	近藤		製 図	西村	'16.3.17	1/6		品 名		
△3	更新	'23.8.30	朱	後藤		検 図							
△2	仕様変更	'20.3.30	小森	近藤		承認	小野	〃					
△1	受枠天端からU字溝天端の寸法追加	'19.7.31	加藤	後藤									
記 号	変更内容・理由	年 月 日	担 当	承認								株式会社 中部コーポレーション	

特記事項。。。指示なき製作基準は製品規格による。

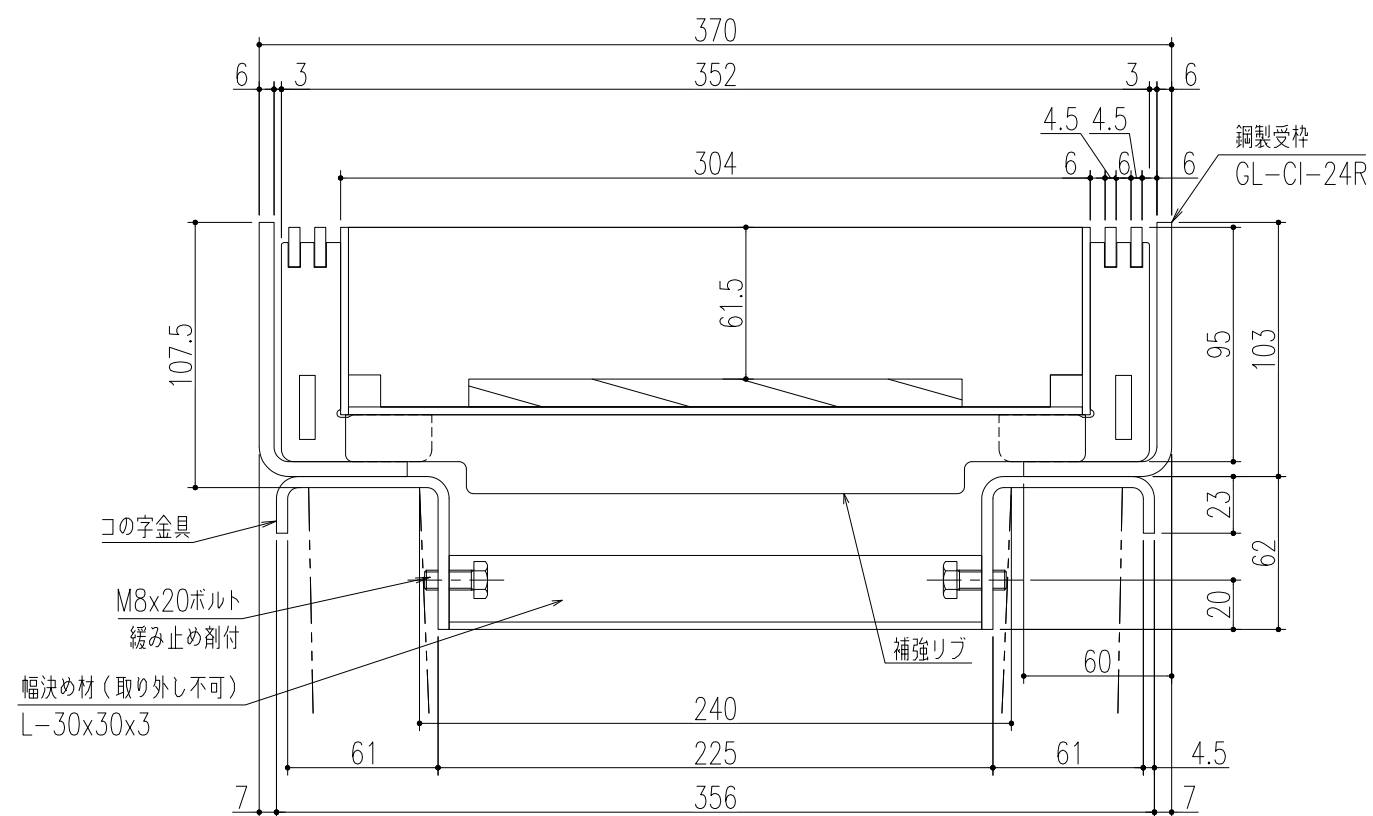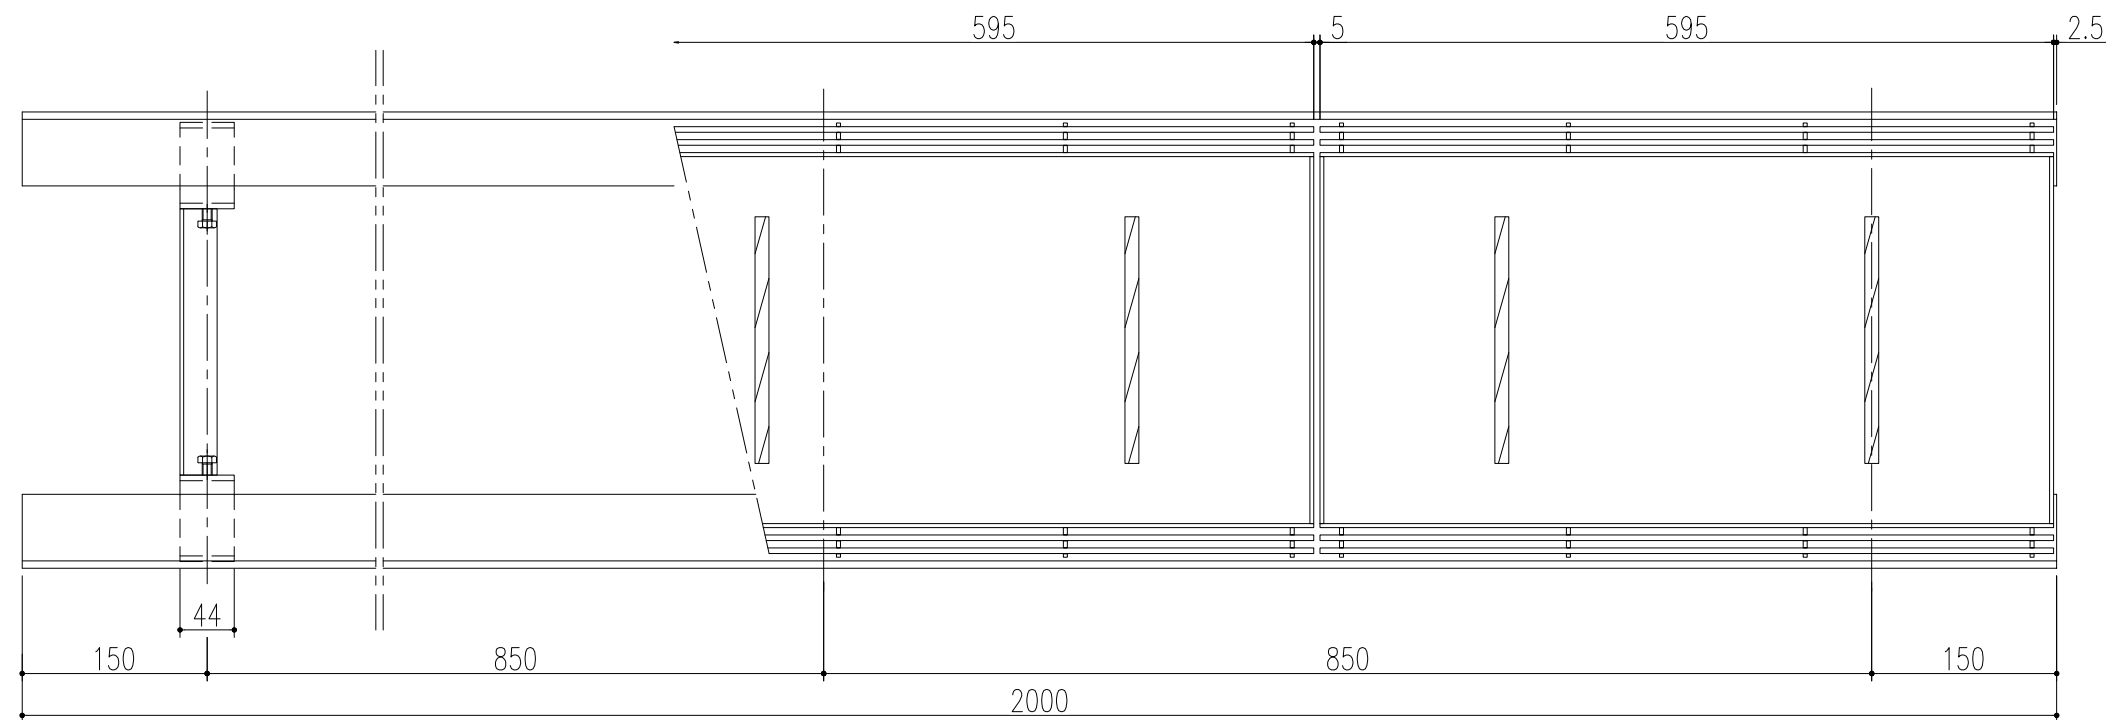

仕様

鋼製インターロッキングブロック用溝蓋

IF-2-25U

材質：鋼製

表面处理：溶融亜鉛めっき

鋼製 U 字溝用受枠

GL-CI-24R

材質：鋼製

表面処理；錆止め塗装 または

溶融亜鉛めっき

(ボルト類は電気めっき)

(ボルト：緩み止め剤付)

特記事項。。。指示なき製作基準は製品規格による。

※通常は車が乗らない場所でご使用ください。

※幅決め材は取り外し不可です。

※ U字溝上部と受枠下部の隙間は
コンクリート等で埋めてください。

※コの字金具はコンクリート等で
確実に固定してください。

△5	幅決材位置変更	'24.12.13	後藤	近藤	第三 角 法	断面詳細図 S=175	担 当	年 月 日	尺 度	名 称	JIS U型側溝240用 適用荷重 T-2用	図 番	BR5318G338-5	特記事項。。。指示なき製作基準は製品規格による。
△4	仕様変更	'24.7.22	小森	近藤										
△3	更新	'23.8.30	朱	後藤										
△2	仕様変更	'20.3.30	小森	近藤										
△1	受枠天端からU字溝天端の寸法追加	'19.7.31	加藤	後藤										
記 号	変更内容。理由	年 月 日	担 当	承 認	製 図	後藤	'18.5.18	1/6	品 名	銅製インターロッキングブロック用溝蓋 銅製U字溝用受枠（締付ボルト内側仕様）	株式会社 中部コーポレーション			