



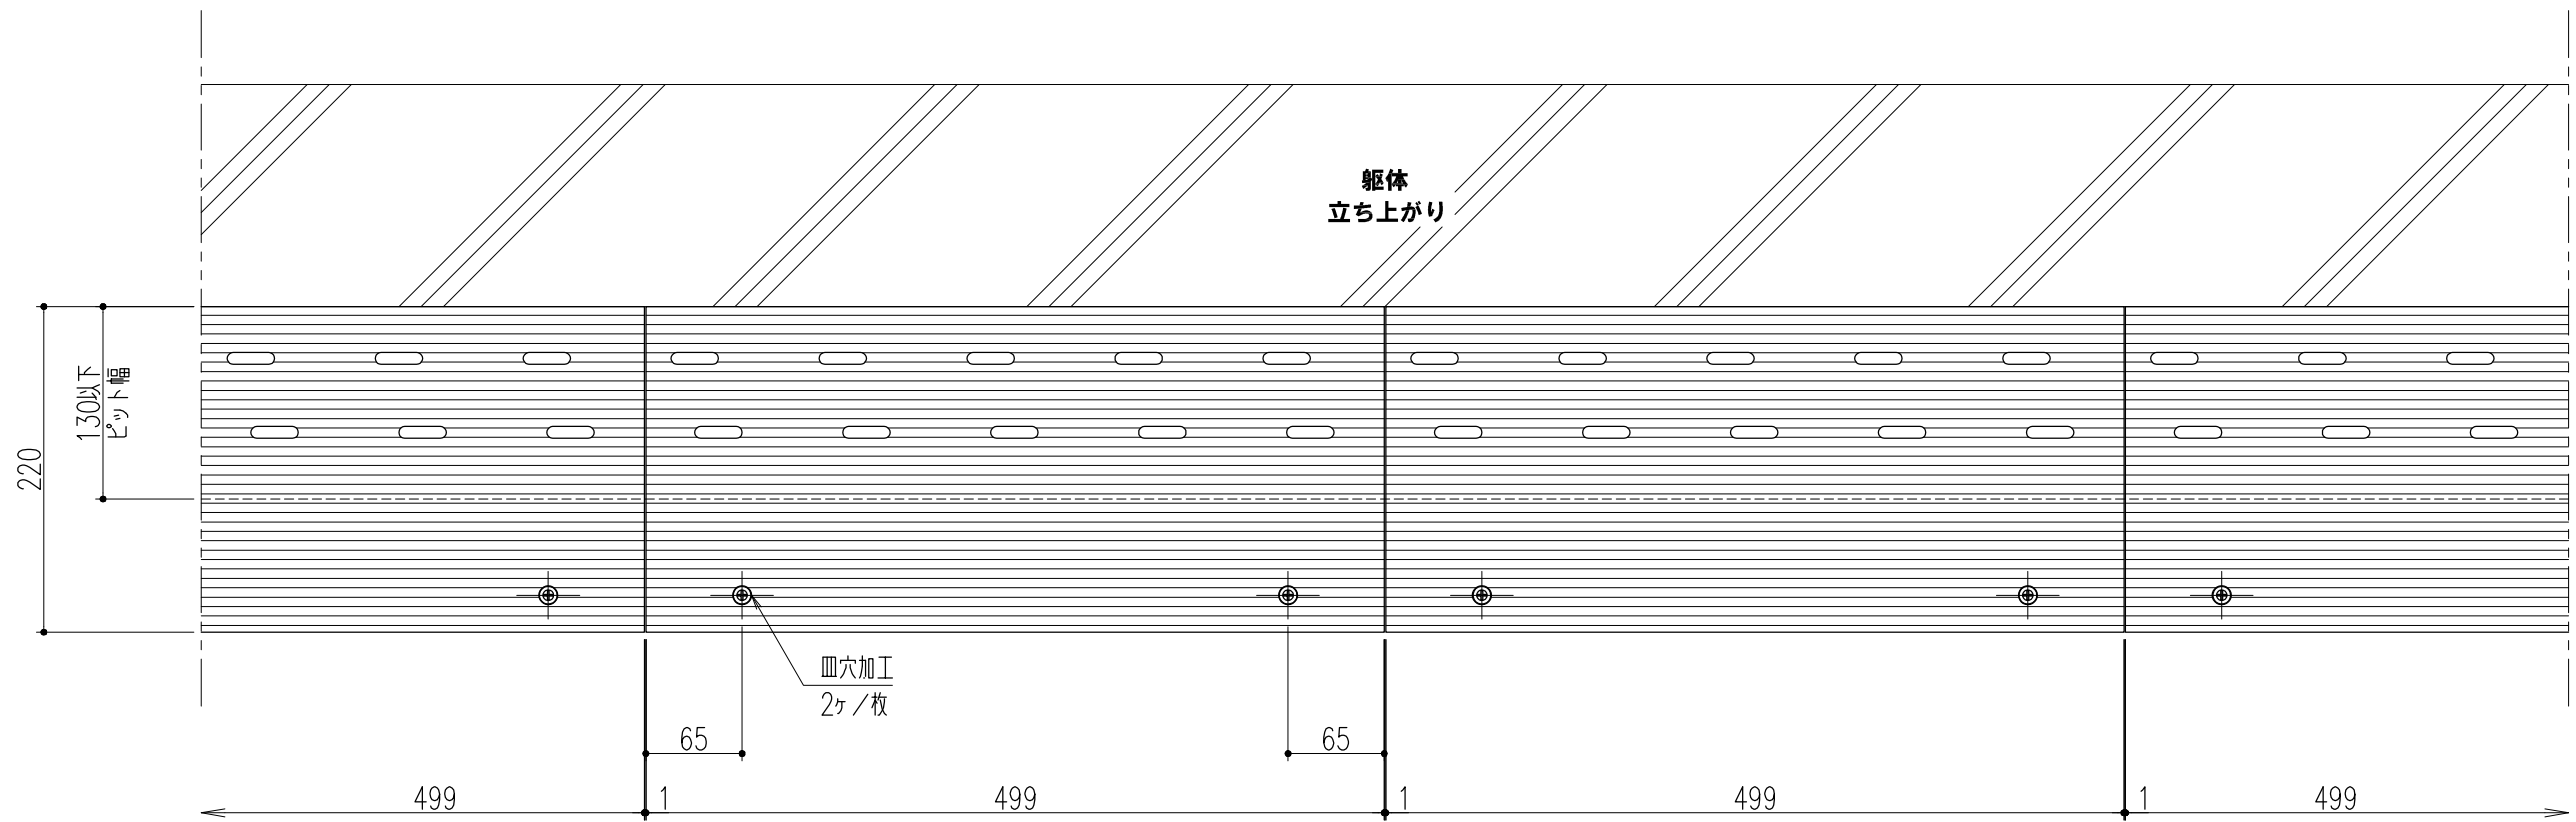

平面詳細図 S=1/5

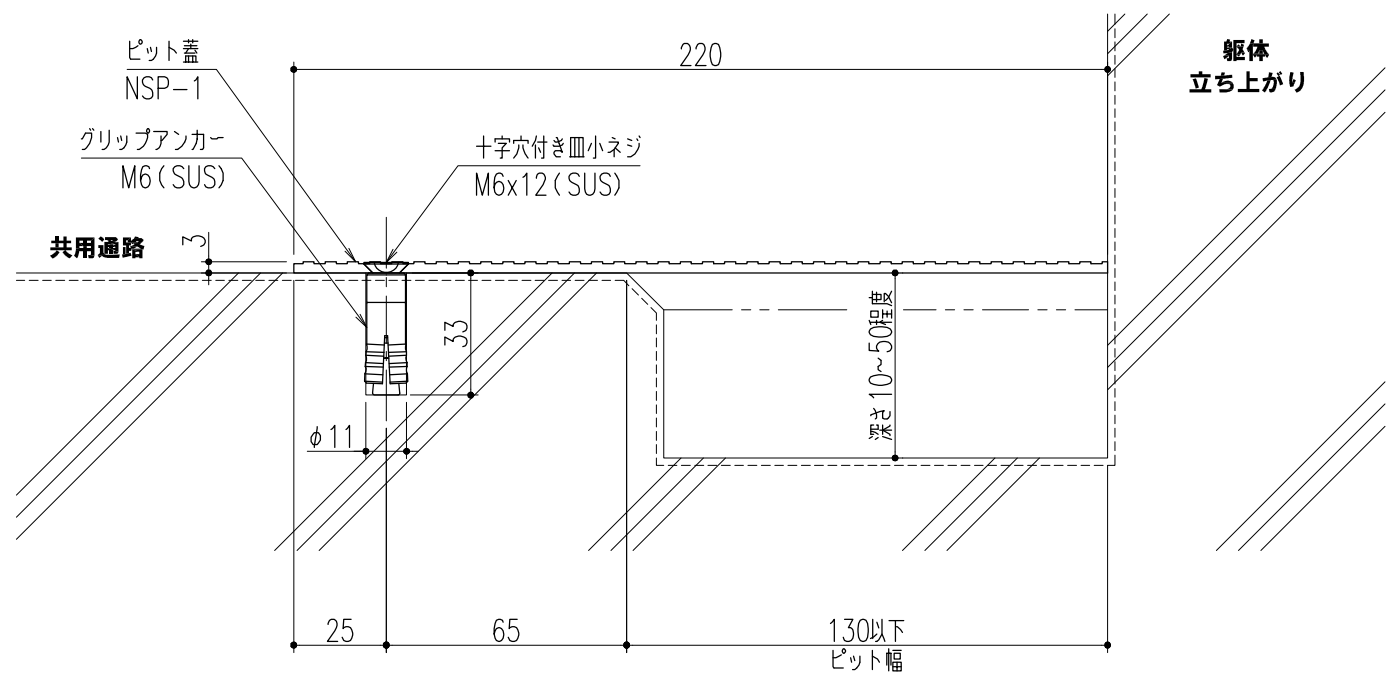


断面詳細図 S=1/2

仕 様

マンション共用通路側溝用片側固定ピット蓋（圧延タイプ）
NSP-B

材質：ステンレスプレート
（SUS304-ステンレス圧延材）

※グリップアンカー、皿小ネジ
・・・各（2ヶ/枚）付属
※グリップアンカー 穿孔（径11mm、深さ33mm）

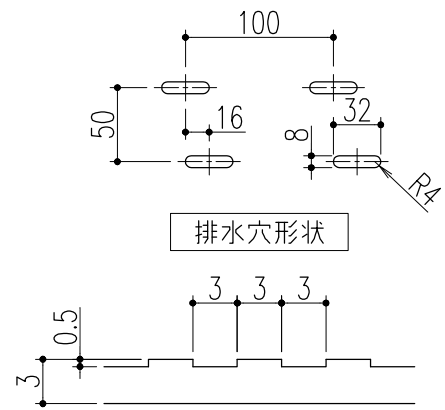

蓋断面詳細図

△					第三 角 法		担 当	年 月 日	尺 度	名 称	図 番	DU42030003
△						製 図	黒田	'21.4.28	1/5			
△						検 図	黒田	〃	(A3)	品 名		
記 号	変更内容・理由	年 月 日	担 当	承 認		承 認	近藤	〃				
										マンション共用通路側溝用片側固定ピット蓋 NSP-B	株式会社 中部コーポレーション	

特記事項・・・指示なき製作基準は製品規格による。