


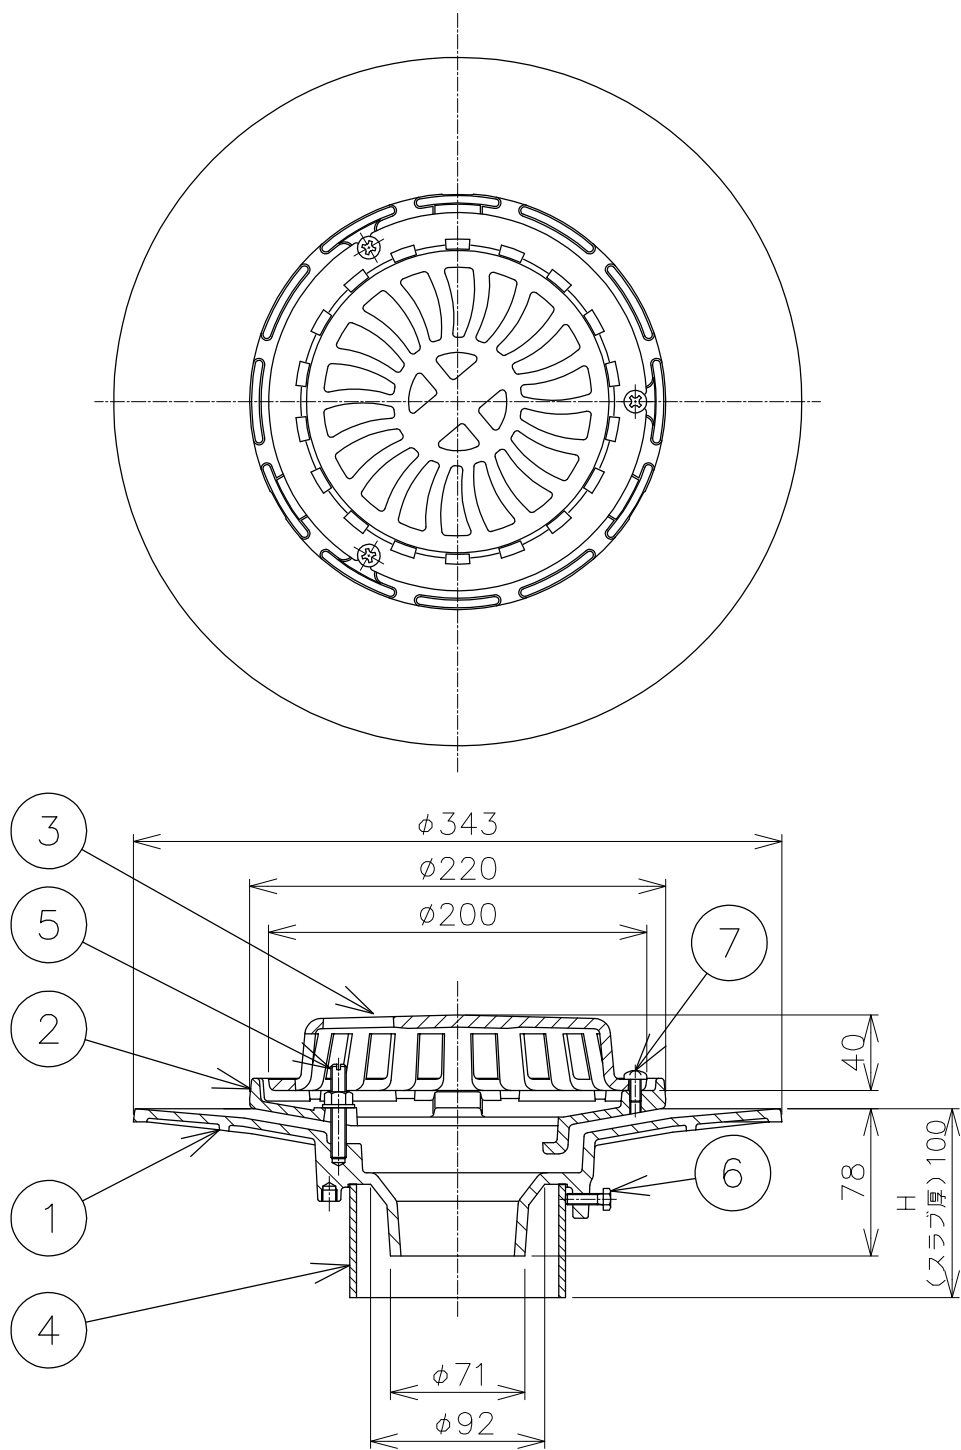

＊ご注文の際は、スラブ厚（H寸法）をご指示ください。
 ＊防水層の張掛け幅は、100mmあります。
 ＊防水層押えに、水抜き用の溝を設けてあります。

7	止めビス	3	C2700W		M6×12L
6	六角ボルト	3	SWRM		M6×20L
5	ボルト・ナット・座金	3	C3604		M8×50L
4	スリーブ	1	塩ビ		VU管
3	ストレーナ	1	FC150	CSコート	
2	防水層押え	1	FC150	CSコート	
1	本体	1	FC150	CSコート	
品番	部品名	数量	材質	表面処理	備考

第三 角 法	製図	担当	江上	年月日	'20.1.17	尺度	1/4	品名	たて引き用ルーフトレン 打込用 アスファルト・シート防水用 差し込式 フロアー・屋上用 張掛け幅100mm			図番	LT02010006	
	検図	伊藤	'20.1.17					型式	RSLP-10S-75					
	承認	伊藤	'20.1.17										株式会社中部コーポレーション	