
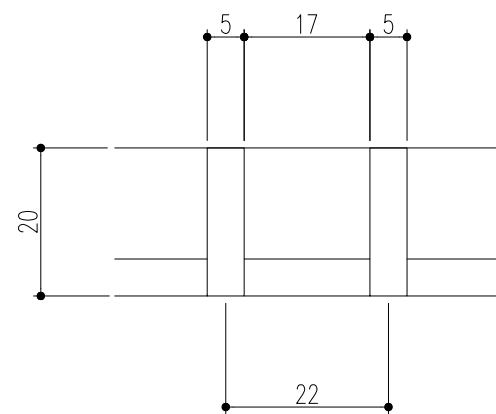
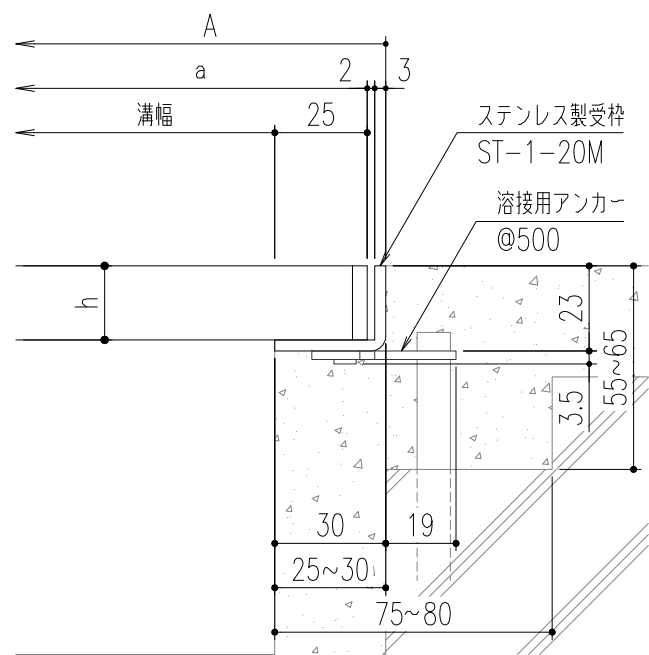
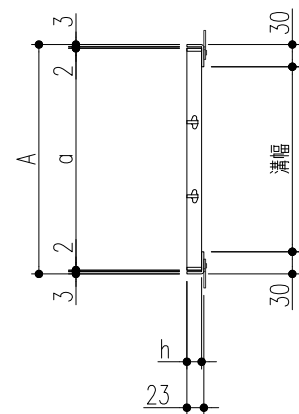


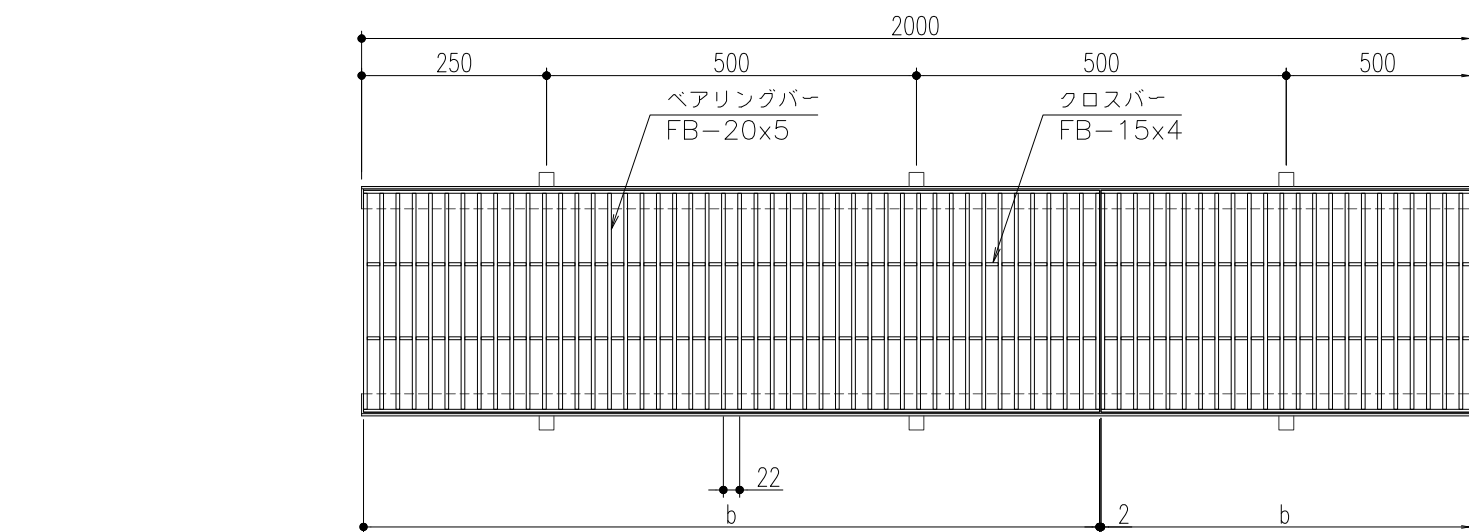

ベアリングバー断面詳細図

仕 様




ステンレス製グレーチング
SIB 520 P=22
材質;SUS304(熱間圧延材)
表面処理;電解研磨仕上
ステンレス製受枠 ST-1-20M
材質;ステンレス型材(SUS304)
;アンカー-SPCC(黒染め)

断面詳細図


450	SIB 520-45	510	500	995	20	4	19.8	歩道用	ST-1-20M
400	SIB 520-40	460	450			4	18.3	歩道用	
350	SIB 520-35	410	400			3	16.0	歩道用/T-2	
300	SIB 520-30	360	350			3	14.5	歩道用/T-2	
250	SIB 520-25	310	300			2	12.3	T-2	
200	SIB 520-20	260	250			2	10.7	T-2/T-6	
150	SIB 520-15	210	200			1	8.4	T-14/T-20	
100	SIB 520-10	160	150			1	6.6	T-20	
溝幅	型式記号	A	a	b	h	クロスバー本数	質量(kg/枚)	適用荷重(横断/側溝)	適用受枠

△					第三 角 法	製 図 伊 藤	担 当 伊 藤	年 月 日 '04.8.2	尺 度 -	名 称 ステンレス製グレーチング	図 番 AD82040008-1	株式会社 中部コーポレーション
△												
△	アンカー仕様変更	'23.6.1	後藤	近藤								
記号	変更内容・理由	年月日	担当	承認								
						検 図 平 野		"		品 名 本体; SIB520 P=22/受枠; ST-1-20M		
						承 認 川 瀬		"				

特記事項。。。指示なき製作基準は製品規格による。

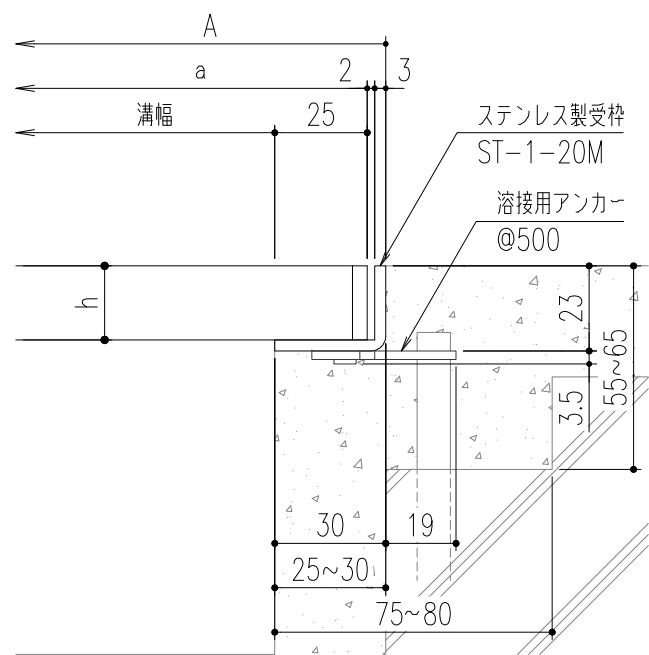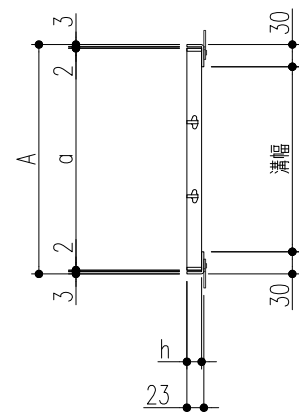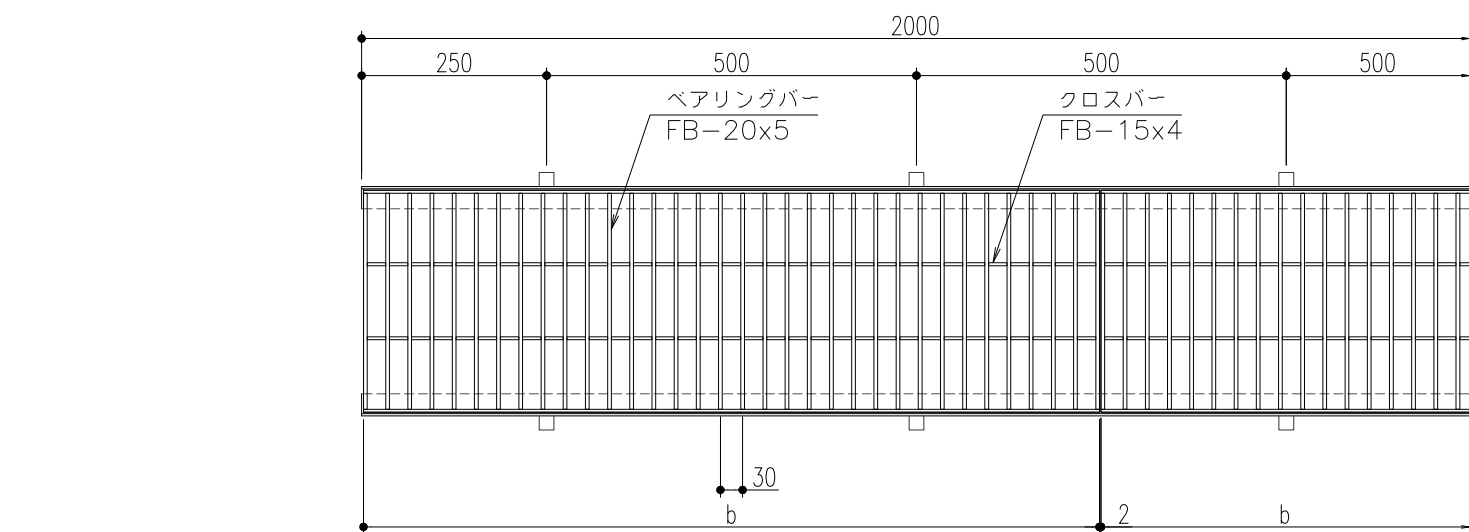

断面詳細図

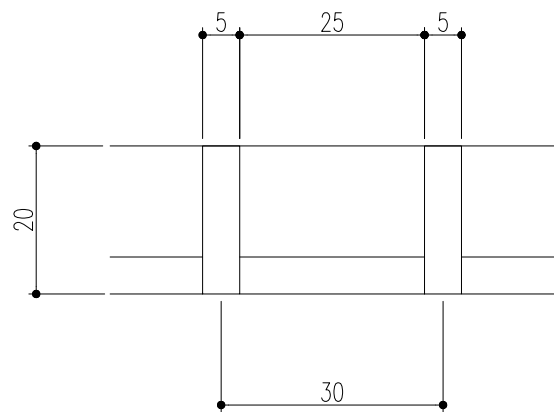

ベアリングバー断面詳細図

仕様

ステンレス製グレーチング
SIB 520 P=30
材質;SUS304(熱間圧延材)
表面処理;電解研磨仕上
ステンレス製受枠 ST-1-20M
材質;ステンレス型材(SUS304)
;アンカー-SPCC(黒染め)

450	SIB 520-45	510	500	995	20	4	15.5	歩道用	ST-1-20M
400	SIB 520-40	460	450			4	14.4	歩道用	
350	SIB 520-35	410	400			3	12.5	歩道用	
300	SIB 520-30	360	350			3	11.4	歩道用	
250	SIB 520-25	310	300			2	9.6	歩道用/T-2	
200	SIB 520-20	260	250			2	8.5	T-2	
150	SIB 520-15	210	200			1	6.7	T-6/T-14	
100	SIB 520-10	160	150			1	5.4	T-20	
溝幅	型式記号	A	a	b	h	クロスバー本数	質量(kg/枚)	適用荷重(横断/側溝)	適用受枠

△					第三 角 法	製図	担当	年月日	尺度	名称	ステンレス製グレーチング		図番	AD82040007-1
△						検図	伊藤	'04.8.2	-	品名				
△	アンカー仕様変更	'23.6.1	後藤	近藤		承認	平野	〃			本体; SIB520 P=30/受枠; ST-1-20M			
記号	変更内容・理由	年月日	担当	承認		承認	川瀬	〃			株式会社 中部コーポレーション			

特記事項。。。指示なき製作基準は製品規格による。