

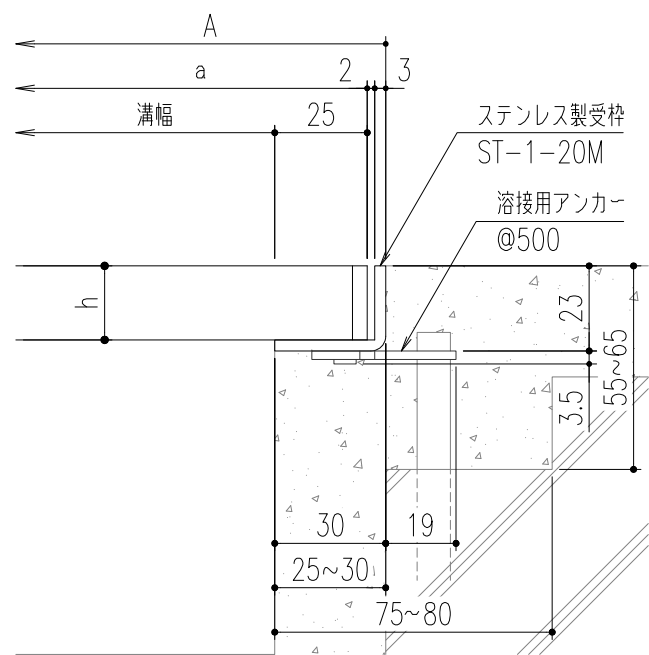
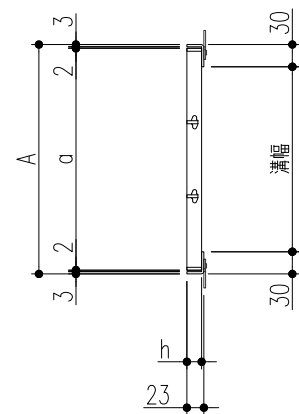


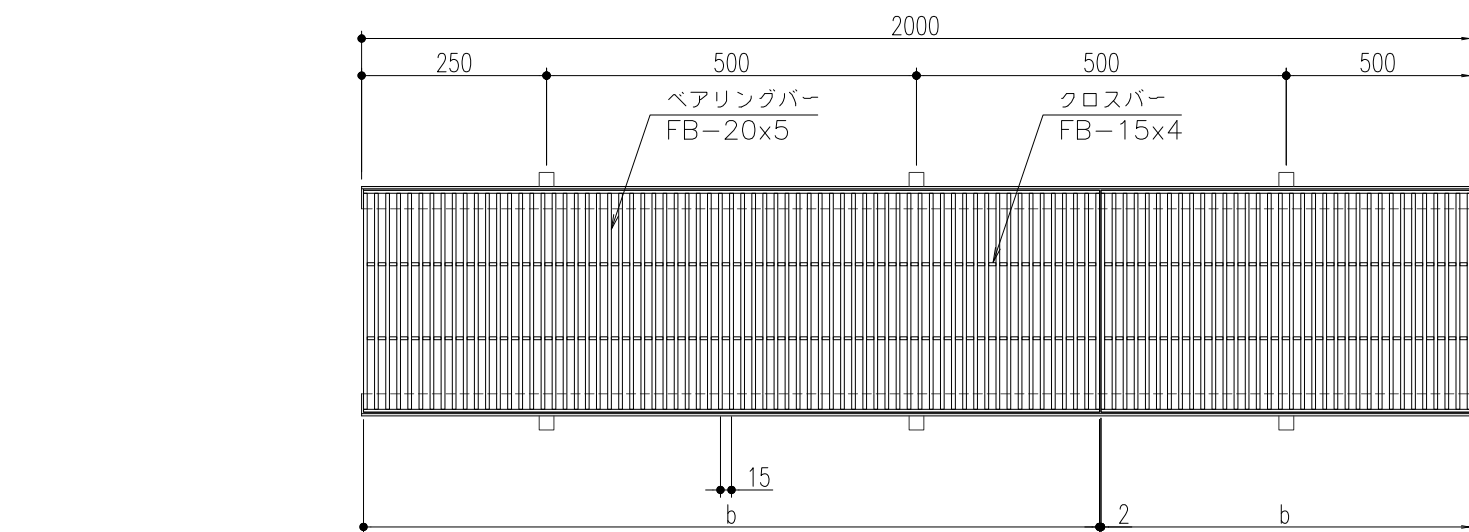

断面詳細図

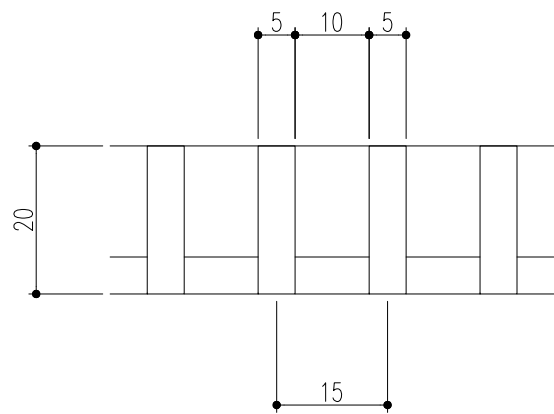

ベアリングバー断面詳細図

仕 様

ステンレス製グレーチング
SIB 520 P=15
材質;SUS304(熱間圧延材)
表面処理;電解研磨仕上
ステンレス製受枠 ST-1-20M
材質;ステンレス型材(SUS304)
;アンカー-SPCC(黒染め)

450	SIB 520-45	510	500	995	20	4	27.4	歩道用／T-2	ST-1-20M
400	SIB 520-40	460	450			4	25.2	歩道用／T-2	
350	SIB 520-35	410	400			3	22.1	歩道用／T-2	
300	SIB 520-30	360	350			3	19.8	T-2	
250	SIB 520-25	310	300			2	16.7	T-2／T-6	
200	SIB 520-20	260	250			2	14.6	T-14	
150	SIB 520-15	210	200			1	11.4	T-20	
100	SIB 520-10	160	150			1	8.8	T-20	
溝幅	型式記号	A	a	b	h	クロスバー本数	質量（kg／枚）	適用荷重（横断／側溝）	適用受枠

△					第三	製図	担当	年月日	尺度	名称	ステンレス製グレーチング		図番	AD82040009-2
②	アンカー仕様変更	'23.6.1	後藤	近藤	角 法	検図	伊藤	'04.8.2	-	品名	本体; SIB520 P=15/受枠; ST-1-20M		株式会社 中部コーポレーション	
①	表一部訂正	'07.7.18	黒田	平野		承認	平野	〃						
記号	変更内容・理由	年月日	担当	承認			川瀬	〃						

特記事項。。。指示なき製作基準は製品規格による。