
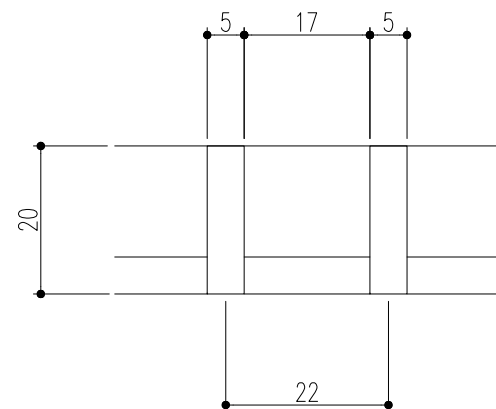
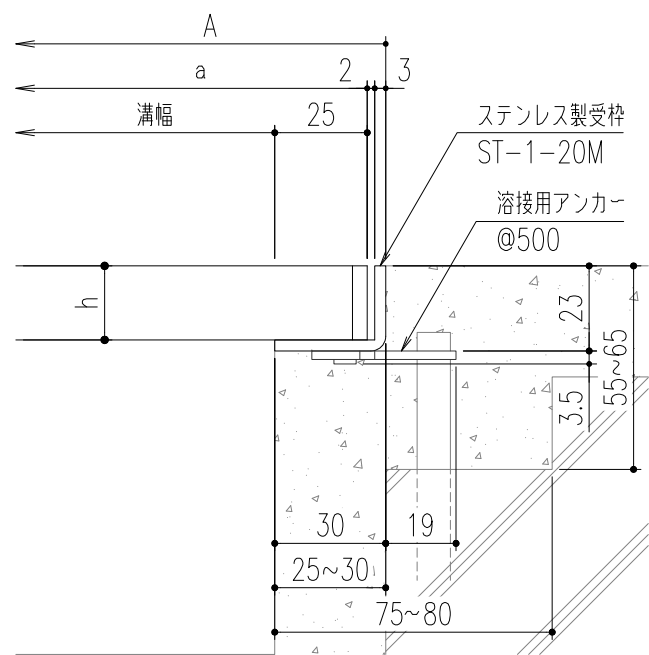
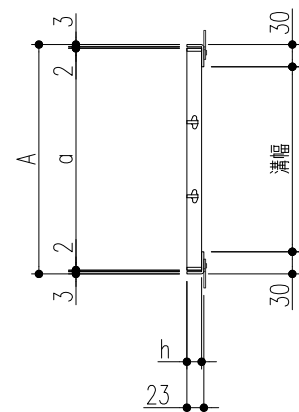


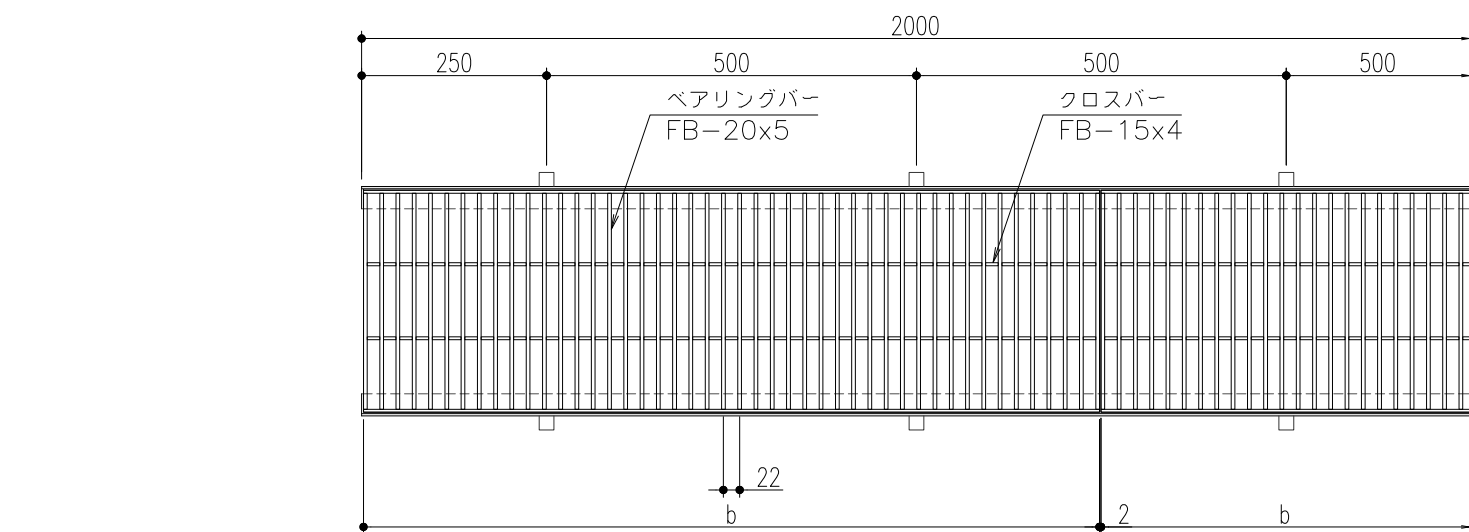

ベアリングバー断面詳細図

仕 様

ステンレス製グレーチング
SIB 520 P=22
材質;SUS304(熱間圧延材)
表面処理;電解研磨仕上
ステンレス製受枠 ST-1-20M
材質;ステンレス型材(SUS304)
;アンカー-SPCC(黒染め)

断面詳細図

450	SIB 520-45	510	500	995	20	4	19.8	歩道用	ST-1-20M
400	SIB 520-40	460	450			4	18.3	歩道用	
350	SIB 520-35	410	400			3	16.0	歩道用／T-2	
300	SIB 520-30	360	350			3	14.5	歩道用／T-2	
250	SIB 520-25	310	300			2	12.3	T-2	
200	SIB 520-20	260	250			2	10.7	T-2／T-6	
150	SIB 520-15	210	200			1	8.4	T-14／T-20	
100	SIB 520-10	160	150			1	6.6	T-20	
溝幅	型式記号	A	a	b	h	クロスバー本数	質量（kg／枚）	適用荷重（横断／側溝）	適用受枠

△					第三 角 法	担 当	年 月 日	尺 度	名 称	ステンレス製グレーチング		図 番	AD82040008-1
△						製 図	伊藤	'04.8.2	品 名	本体; SIB520 P=22/受枠; ST-1-20M		株式会社 中部コーポレーション	
△	アンカー仕様変更	'23.6.1	後藤	近藤		検 図	平野	〃					
記 号	変更内容・理由	年 月 日	担 当	承 認		承 認	川瀬	〃					

特記事項。。。指示なき製作基準は製品規格による。