

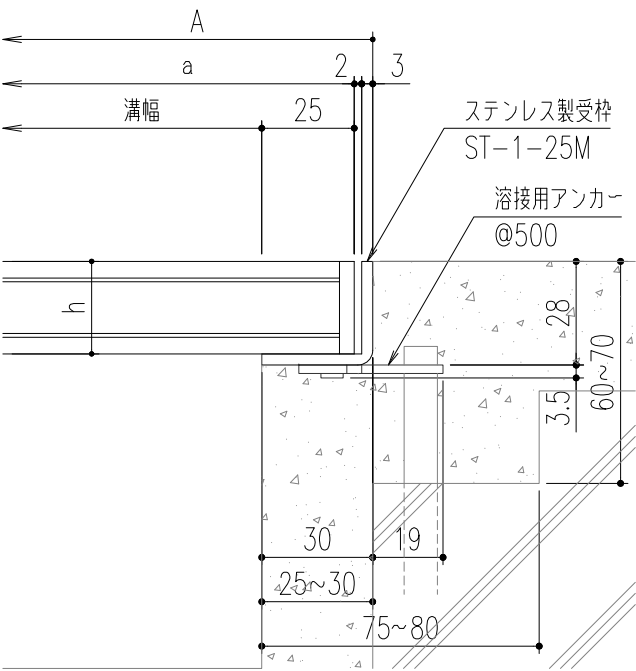
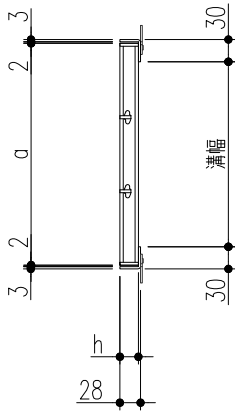


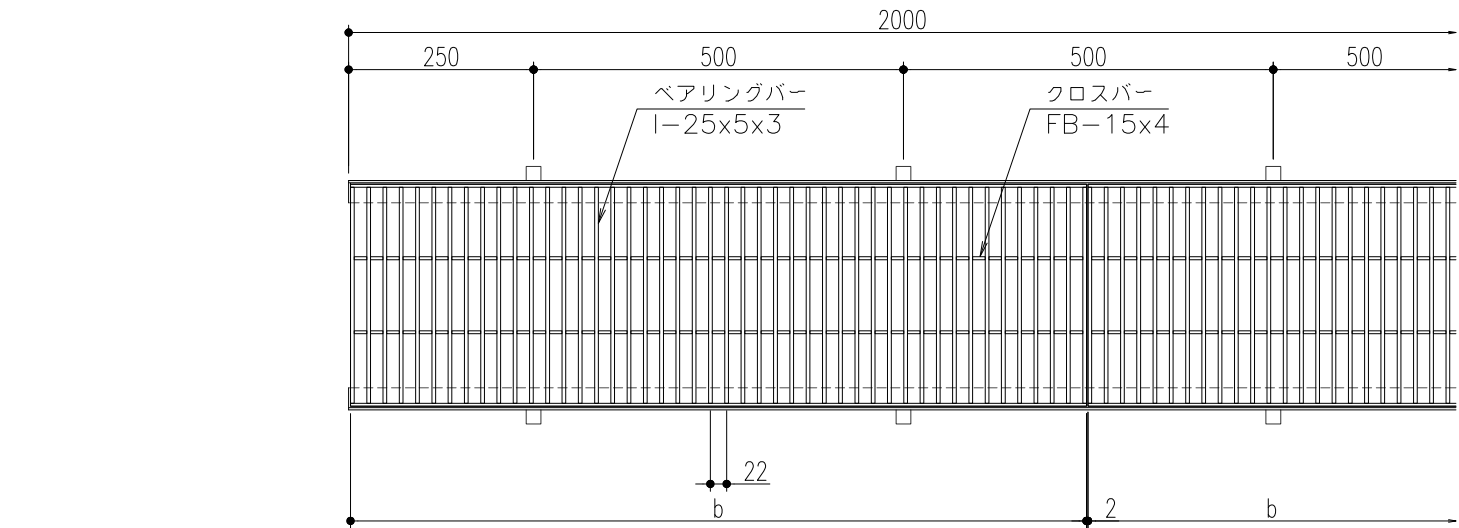

断面詳細図

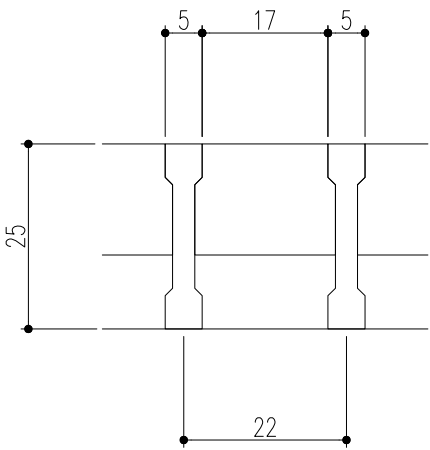

ベアリングバー断面詳細図

仕 様

ステンレス製グレーチング
SIB 525 P=22
材質;SUS304(熱間圧延材)
表面処理;電解研磨仕上
ステンレス製受枠 ST-1-25M
材質;ステンレス型材(SUS304)
;アンカー-SPCC(黒染め)

450	SIB 525-45	510	500	995	25	4	19.2	歩道用/T-2	ST-1-25M
400	SIB 525-40	460	450			4	17.8	歩道用/T-2	
350	SIB 525-35	410	400			3	15.6	歩道用/T-2	
300	SIB 525-30	360	350			3	14.2	T-2	
250	SIB 525-25	310	300			2	12.0	T-2/T-6	
200	SIB 525-20	260	250			2	10.6	T-6/T-14	
150	SIB 525-15	210	200			1	8.4	T-20	
100	SIB 525-10	160	150			1	6.7	T-20	
溝幅	型式記号	A	a	b	h	クロスバー本数	質量(kg/枚)	適用荷重(横断/側溝)	適用受枠

△					第三 角 法	製 図	担 当	年 月 日	尺 度	名 称	ステンレス製グレーチング		図 番	AD82040011-1
△						検 図	伊藤	'04.8.2	-	品 名	本体; SIB525 P=22/受枠; ST-1-25M		株式会社 中部コーポレーション	
△	アンカー仕様変更	'23.6.1	後藤	近藤		承認	平野	〃						
記 号	変更内容・理由	年 月 日	担 当	承 認		承認	川瀬	〃						

特記事項。。。指示なき製作基準は製品規格による。