

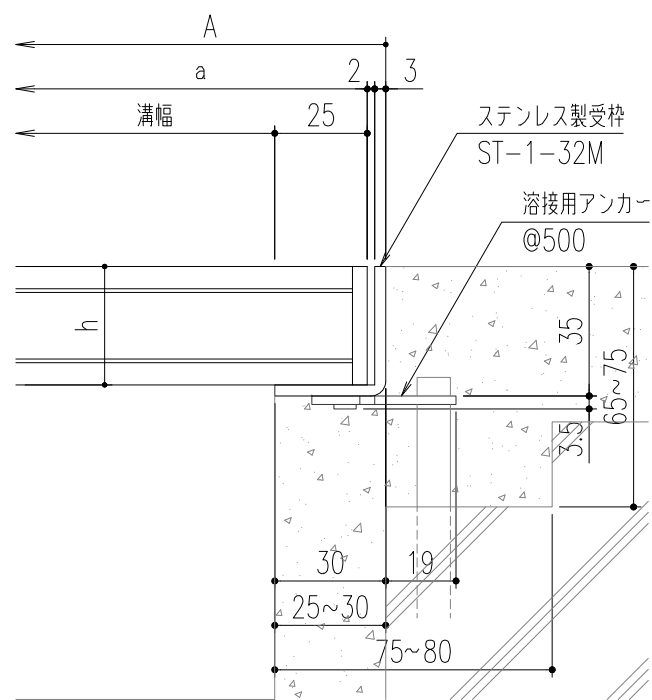
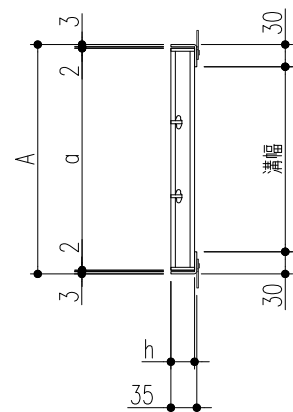


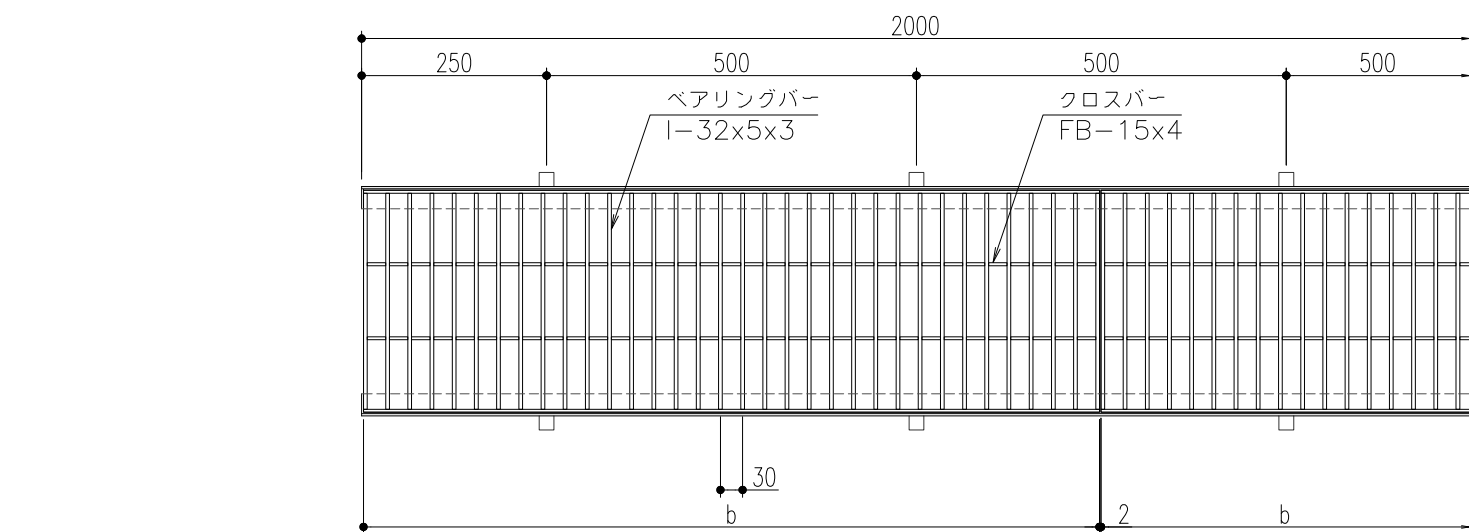

断面詳細図

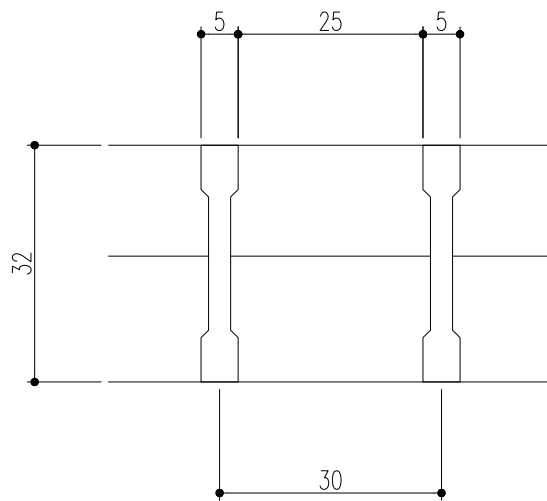

ベアリングバー断面詳細図

仕 様

ステンレス製グレーチング
SIB 532 P=30
材質;SUS304(熱間圧延材)
表面処理;電解研磨仕上
ステンレス製受枠 ST-1-32M
材質;ステンレス型材(SUS304)
;アンカー-SPCC(黒染め)

450	SIB 532-45	510	500	995	32	4	19.2	歩道用／T-2	ST-1-32M
400	SIB 532-40	460	450			4	17.7	歩道用／T-2	
350	SIB 532-35	410	400			3	15.6	T-2	
300	SIB 532-30	360	350			3	14.2	T-2	
250	SIB 532-25	310	300			2	12.1	T-2／T-6	
200	SIB 532-20	260	250			2	10.7	T-14／T-20	
150	SIB 532-15	210	200			1	8.6	T-20	
100	SIB 532-10	160	150			1	7.0	T-20	
溝幅	型式記号	A	a	b	h	クロスバー本数	質量（kg／枚）	適用荷重（横断／側溝）	適用受枠

△					第三 角 法	製 図 伊 藤	担 当	年 月 日	尺 度	名 称	ステンレス製グレーチング	図 番	AD82040013-1	
△								'04.8.2	-					
△	アンカー仕様変更	'23.6.1	後藤	近藤			検 図	平野						〃
記 号	変更内容・理由	年 月 日	担 当	承 認			承 認	川瀬						〃

特記事項。。。指示なき製作基準は製品規格による。