

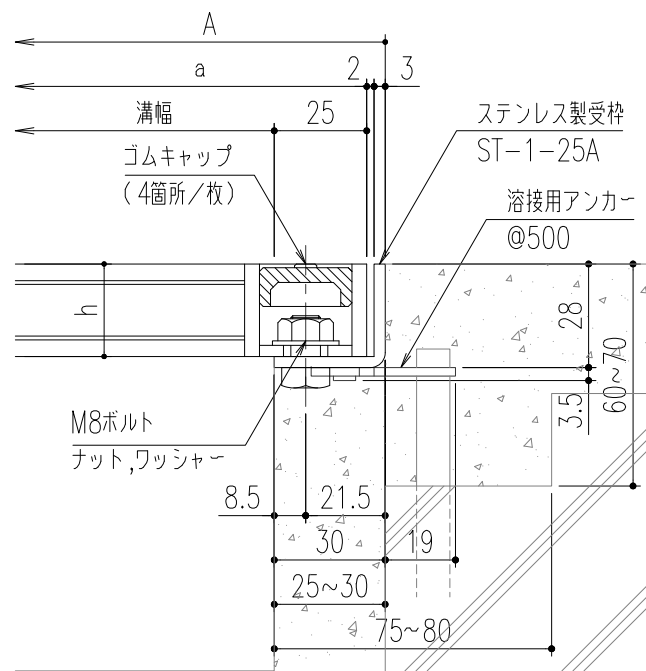
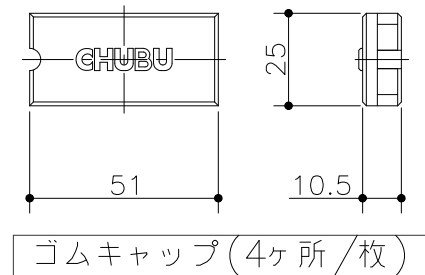
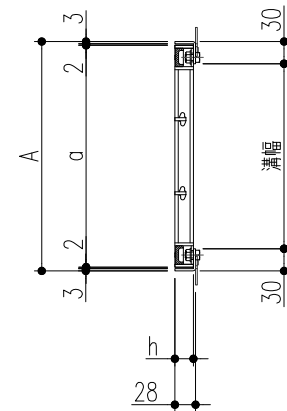


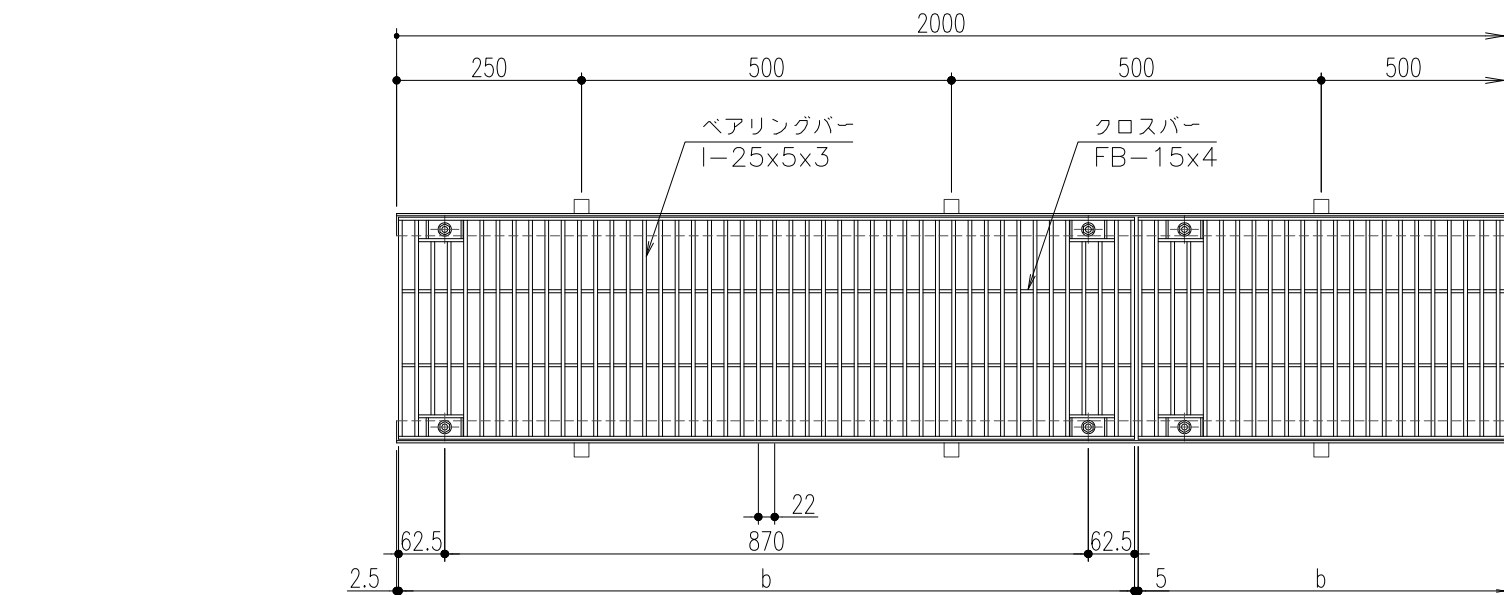

断面詳細図

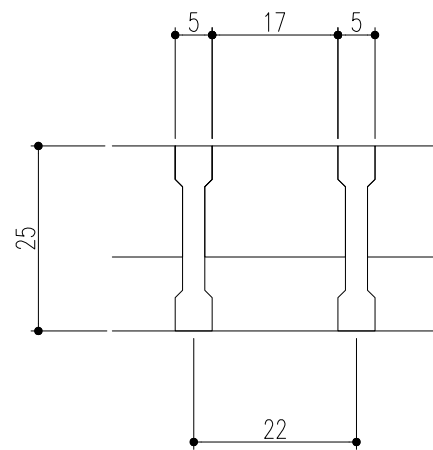

ベアリングバー断面詳細図

仕 様

ステンレス製グレーチング(ボルト固定式)
SIBB 525 P=22
材質;SUS304(熱間圧延材)
表面処理 ;電解研磨仕上
ステンレス製受枠 ST-1-25A
材質;ステンレス型材(SUS304)
;アンカー-SPCC(黒染め)
ゴムキャップ (4ヶ所/枚)
材質;クロロブレン(色:グレー)

450	SIBB 525-45	510	500	995	25	4	19.2	歩道用/T-2	ST-1-25A
400	SIBB 525-40	460	450			4	17.8	歩道用/T-2	
350	SIBB 525-35	410	400			3	15.6	歩道用/T-2	
300	SIBB 525-30	360	350			3	14.2	T-2	
250	SIBB 525-25	310	300			2	12.0	T-2/T-6	
200	SIBB 525-20	260	250			2	10.6	T-6/T-14	
150	SIBB 525-15	210	200			1	8.4	T-20	
100	SIBB 525-10	160	150			1	6.7	T-20	
溝幅	型式記号	A	a	b	h	クロスバー本数	質量(kg/枚)	適用荷重(横断/側溝)	適用受枠

△					第三 角 法	製 図 伊 藤	担 当 伊 藤	年 月 日 '04.8.2	尺 度 -	名 称 ステンレス製グレーチング	図 番 AD82040029-1	株式会社 中部コーポレーション
△												
△	アンカー仕様変更	'23.6.1	後藤	近藤								
記号	変更内容・理由	年月日	担当	承認								
						検 図 平 野		〃		品 名 本体; SIBB525 P=22/受枠; ST-1-25A		
						承 認 川 瀬		〃				

特記事項。。。指示なき製作基準は製品規格による。