



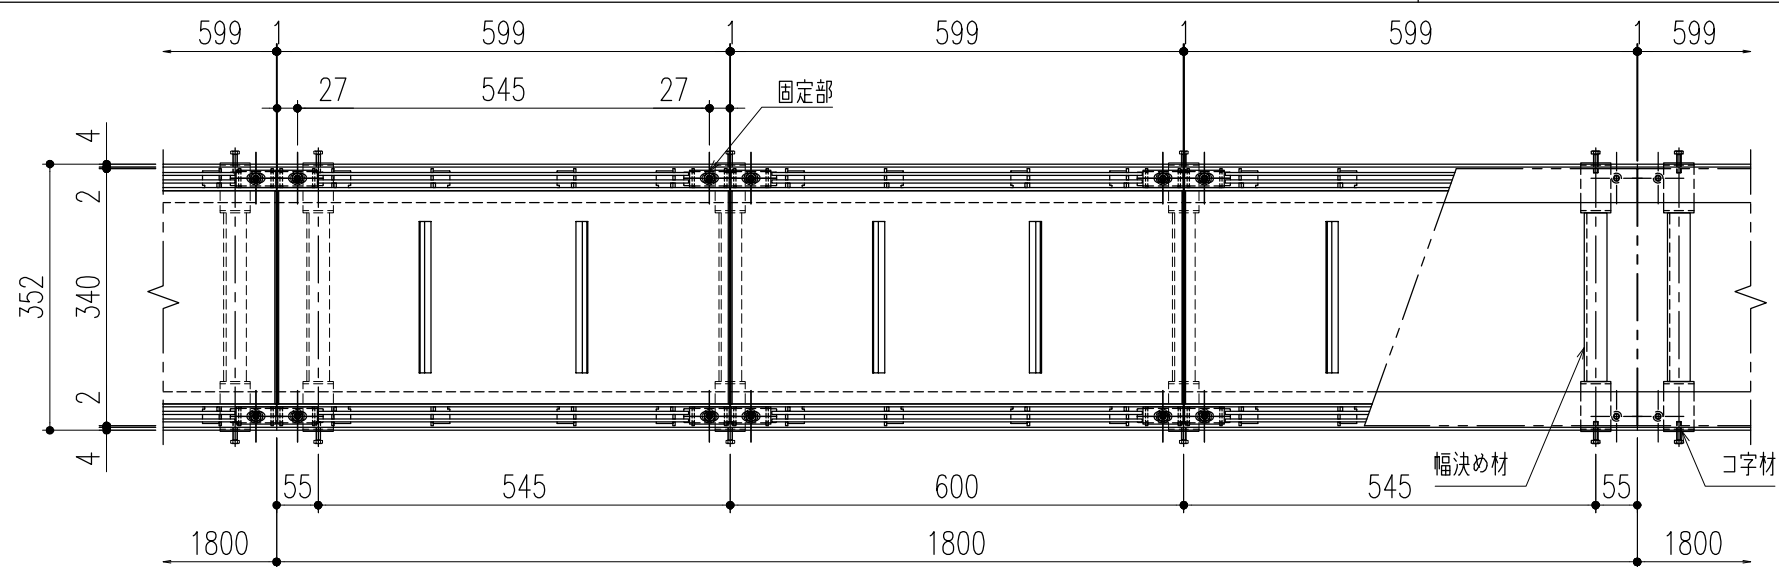


平面詳細図 S=1/10

- 仕 様
- ステンレス製インターロッキングブロック用蓋（ボルト固定式）
SIFB-1-25 P=10
材質；SUS304
表面処理；酸洗い仕上
固定部キャップ（4ヶ所/枚）
材質；SUS304
※使用上の注意事項：幅決め材は取外し不可です。
- ステンレス製U字溝用受枠
CS-CIPB95-24
材質；SUS304
ゴムパッキン（t=3×44）
材質；NR

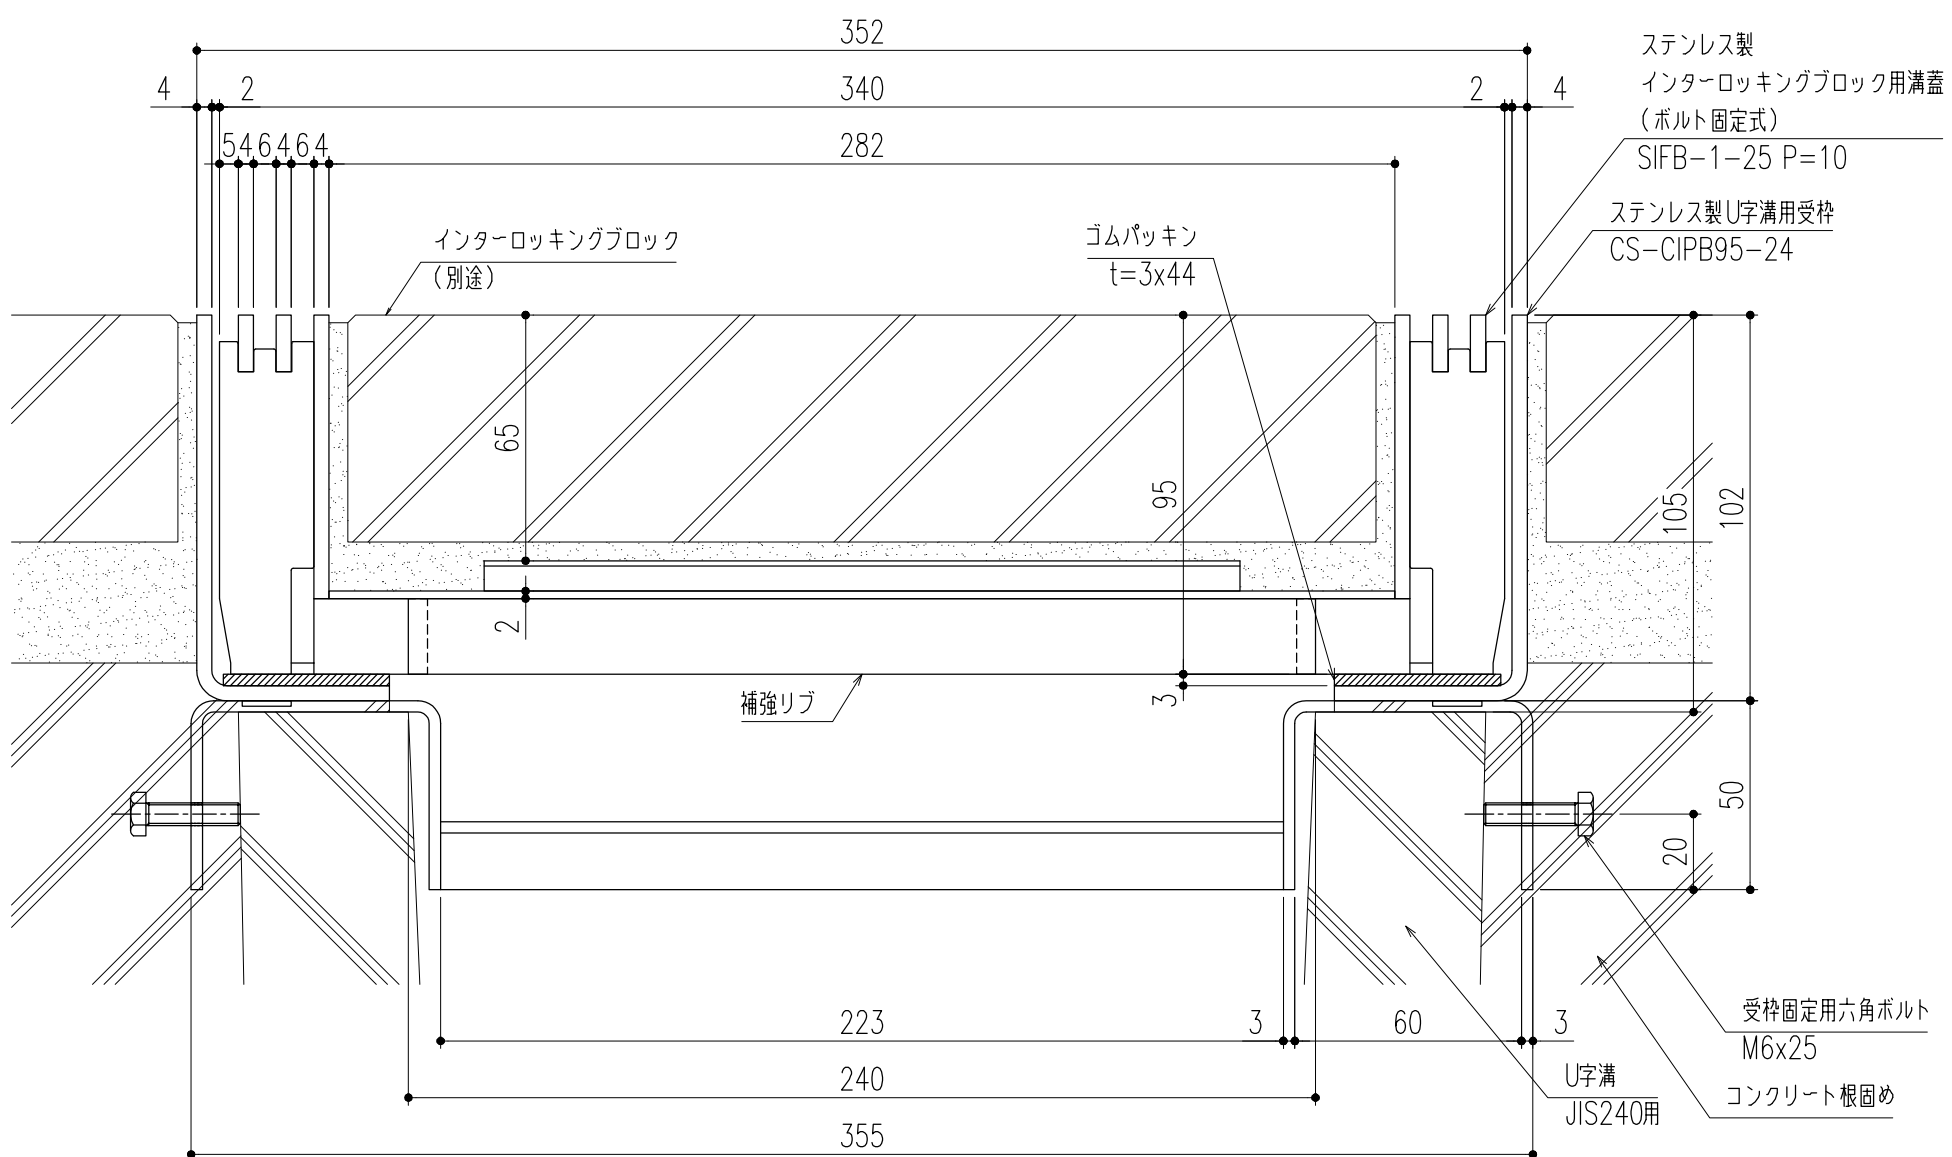


断面詳細図 S=1/2

※施工上の注意事項：U字溝上部と受枠下部のすきまはコンクリート等で埋めてください。受枠固定用六角ボルトはコンクリート等で確実に固定してください。

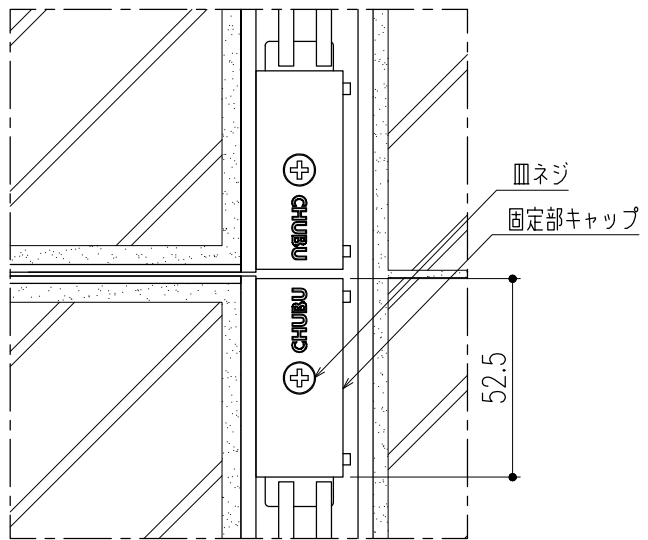

平面詳細図（ボルト固定部） S=1/2

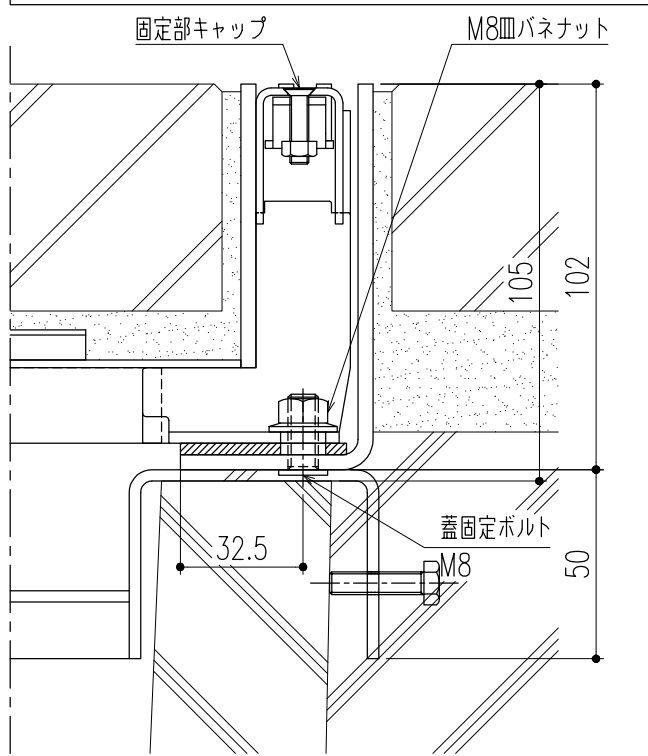


断面詳細図（ボルト固定部） S=1/2


※M8皿バネナットの着脱（締緩）は、
ナットホールド可能工具を使用してください。

△					第三 角 法		担 当	年 月 日	尺 度	名 称	ステンレス製インターロッキングブロック用溝蓋（歩道用） （ボルト固定式・U字溝用受枠）	図 番	DX12180101
△						製 図	黒田	24,3,22	1/10				
△						検 図	後藤	〃	(A3)	品 名	SIFB-1-25 P=10/CS-CIPB95-24	株式会社 中部コーポレーション	
記 号	変更内容・理由	年 月 日	担 当	承認		承認	近藤	〃					

特記事項。。。指示無き製作基準は製品規格による。

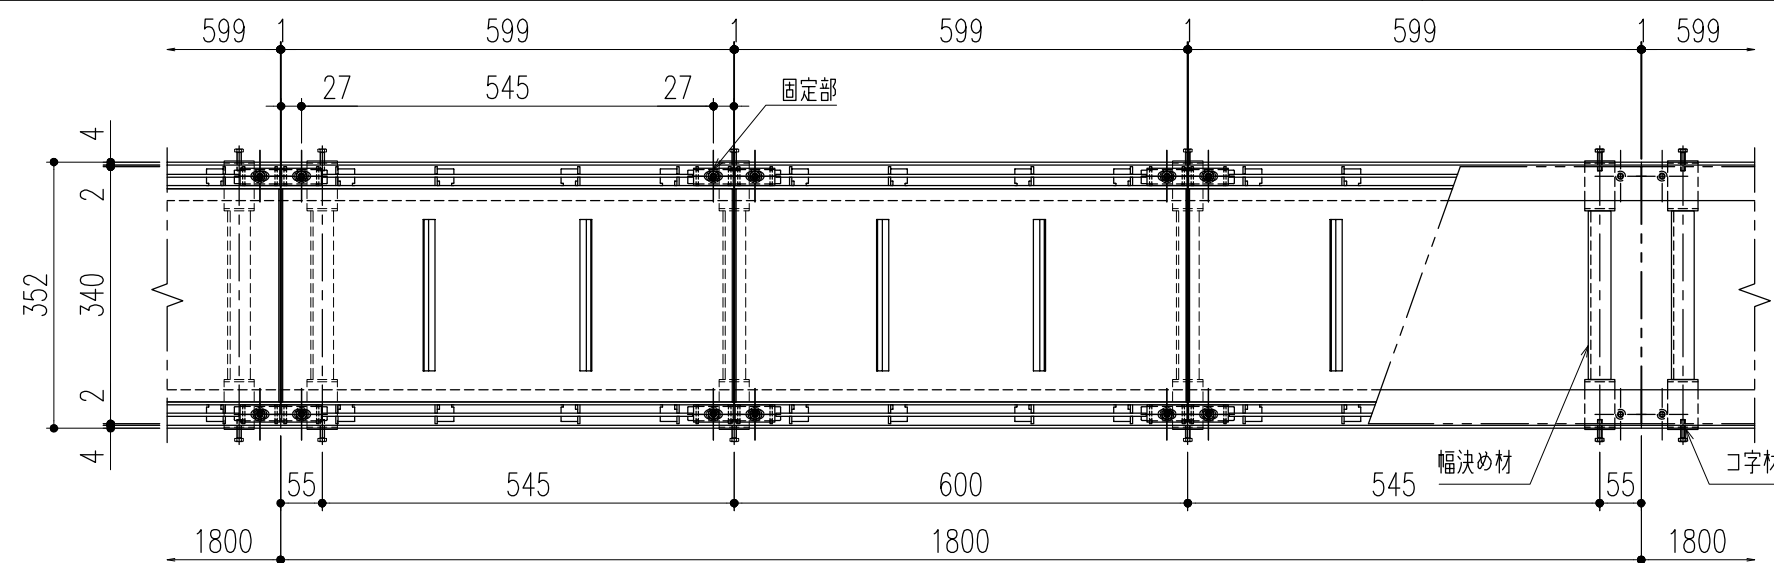


平面詳細図 S=1/10

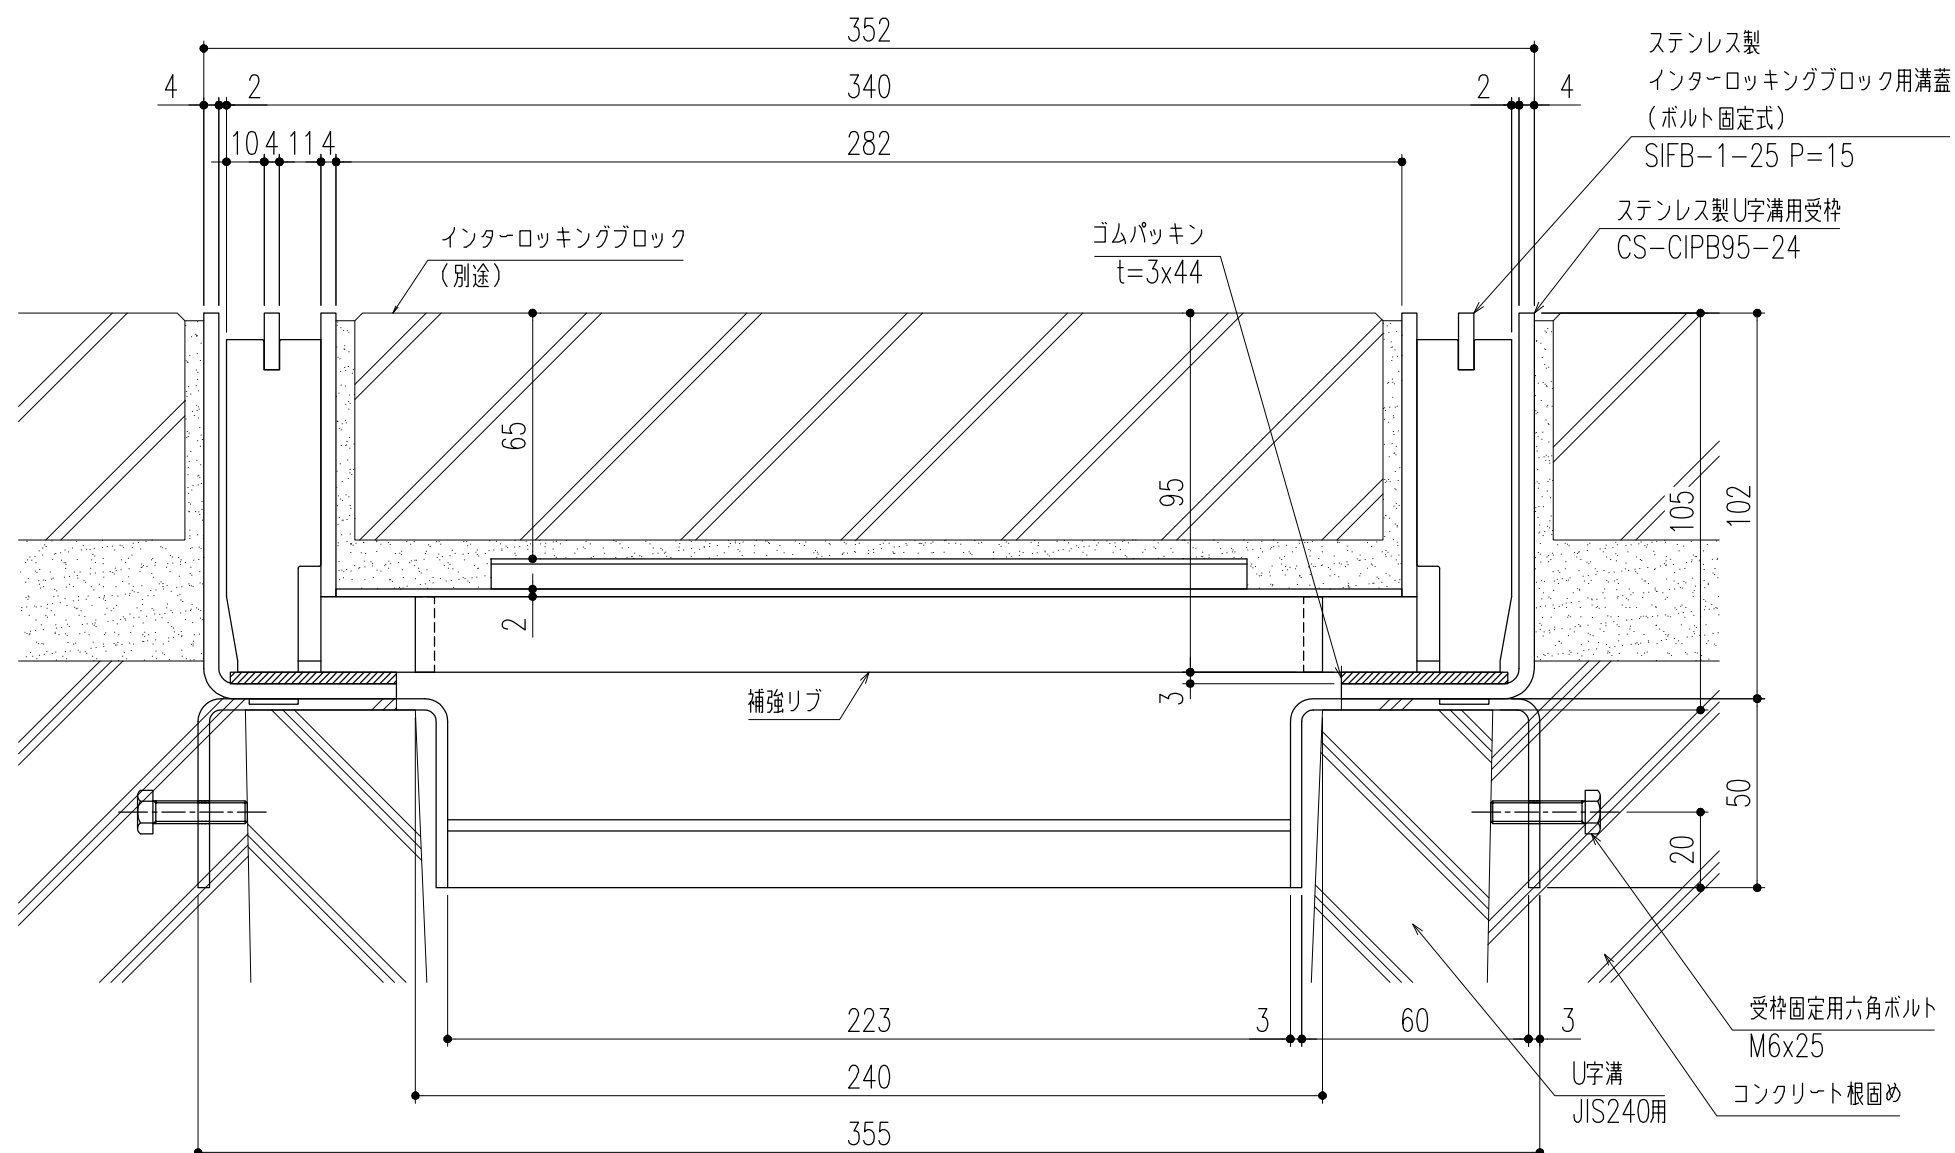


断面詳細図 S=1/2

※施工上の注意事項：U字溝上部と受枠下部のすきまはコンクリート等で埋めてください。受枠固定用六角ボルトはコンクリート等で確実に固定してください。

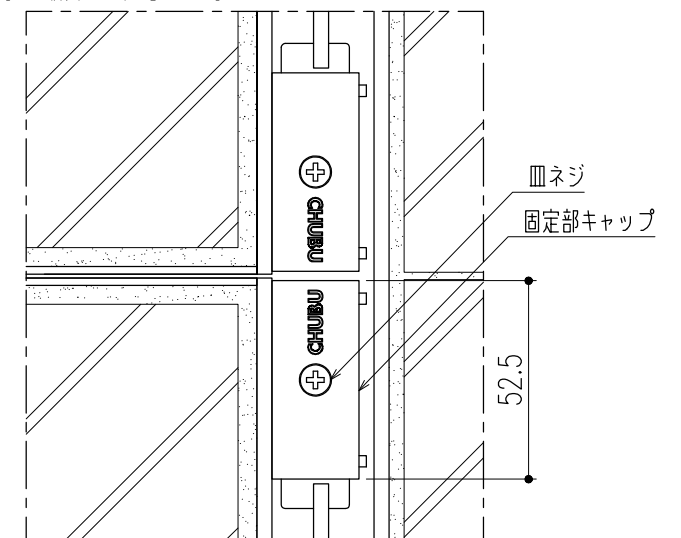

平面詳細図（ボルト固定部） S=1/2

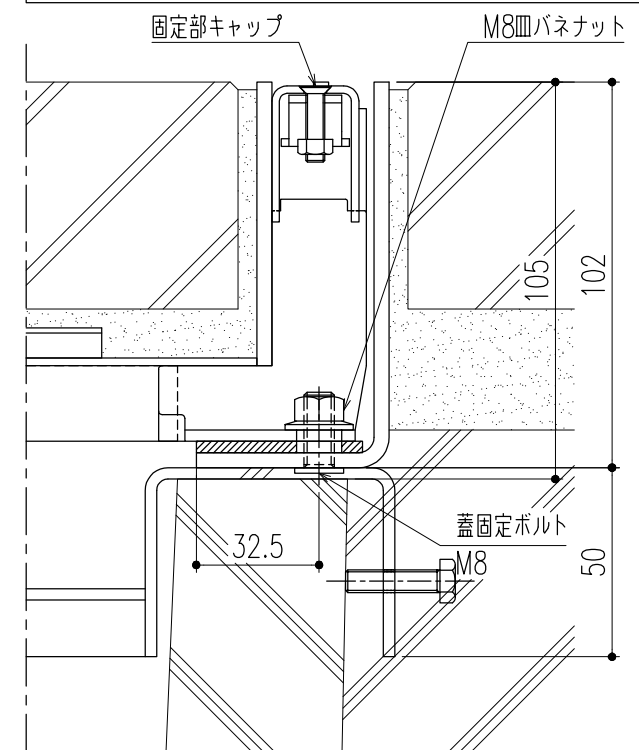


断面詳細図（ボルト固定部） S=1/2


※M8皿パネナットの着脱(締緩)は、
ナットホールド可能工具を使用してください。

△					第三 角 法	担 当 年 月 日 尺 度	名 称 品 名	ステンレス製インターロッキングブロック用溝蓋（歩道用） （ボルト固定式・U字溝用受枠） SIFB-1-25 P=15/CS-CIPB95-24	図 番 DX12180109	株式会社 中部コーポレーション
△										
△										
記 号	変更内容・理由	年 月 日	担 当	承 認						

特記事項。。。指示無き製作基準は製品規格による。

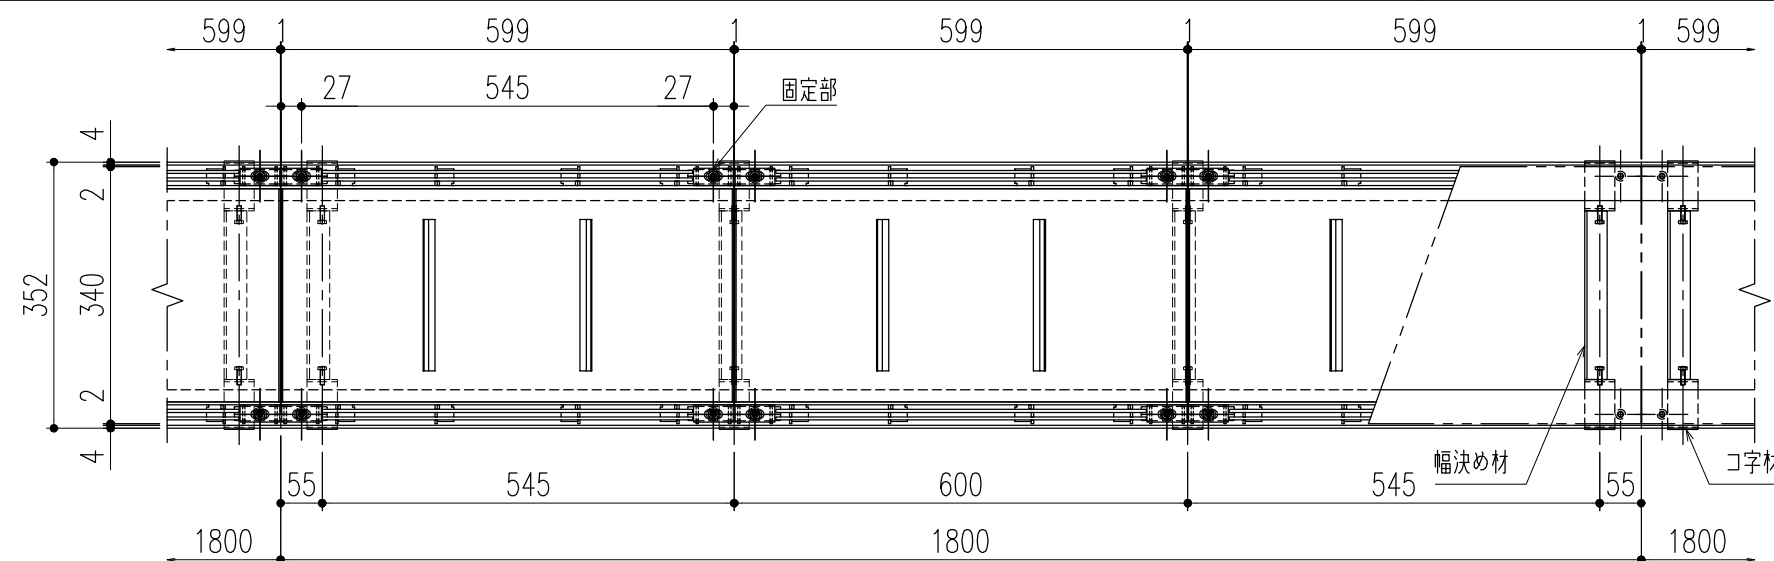


平面詳細図 S=1/10

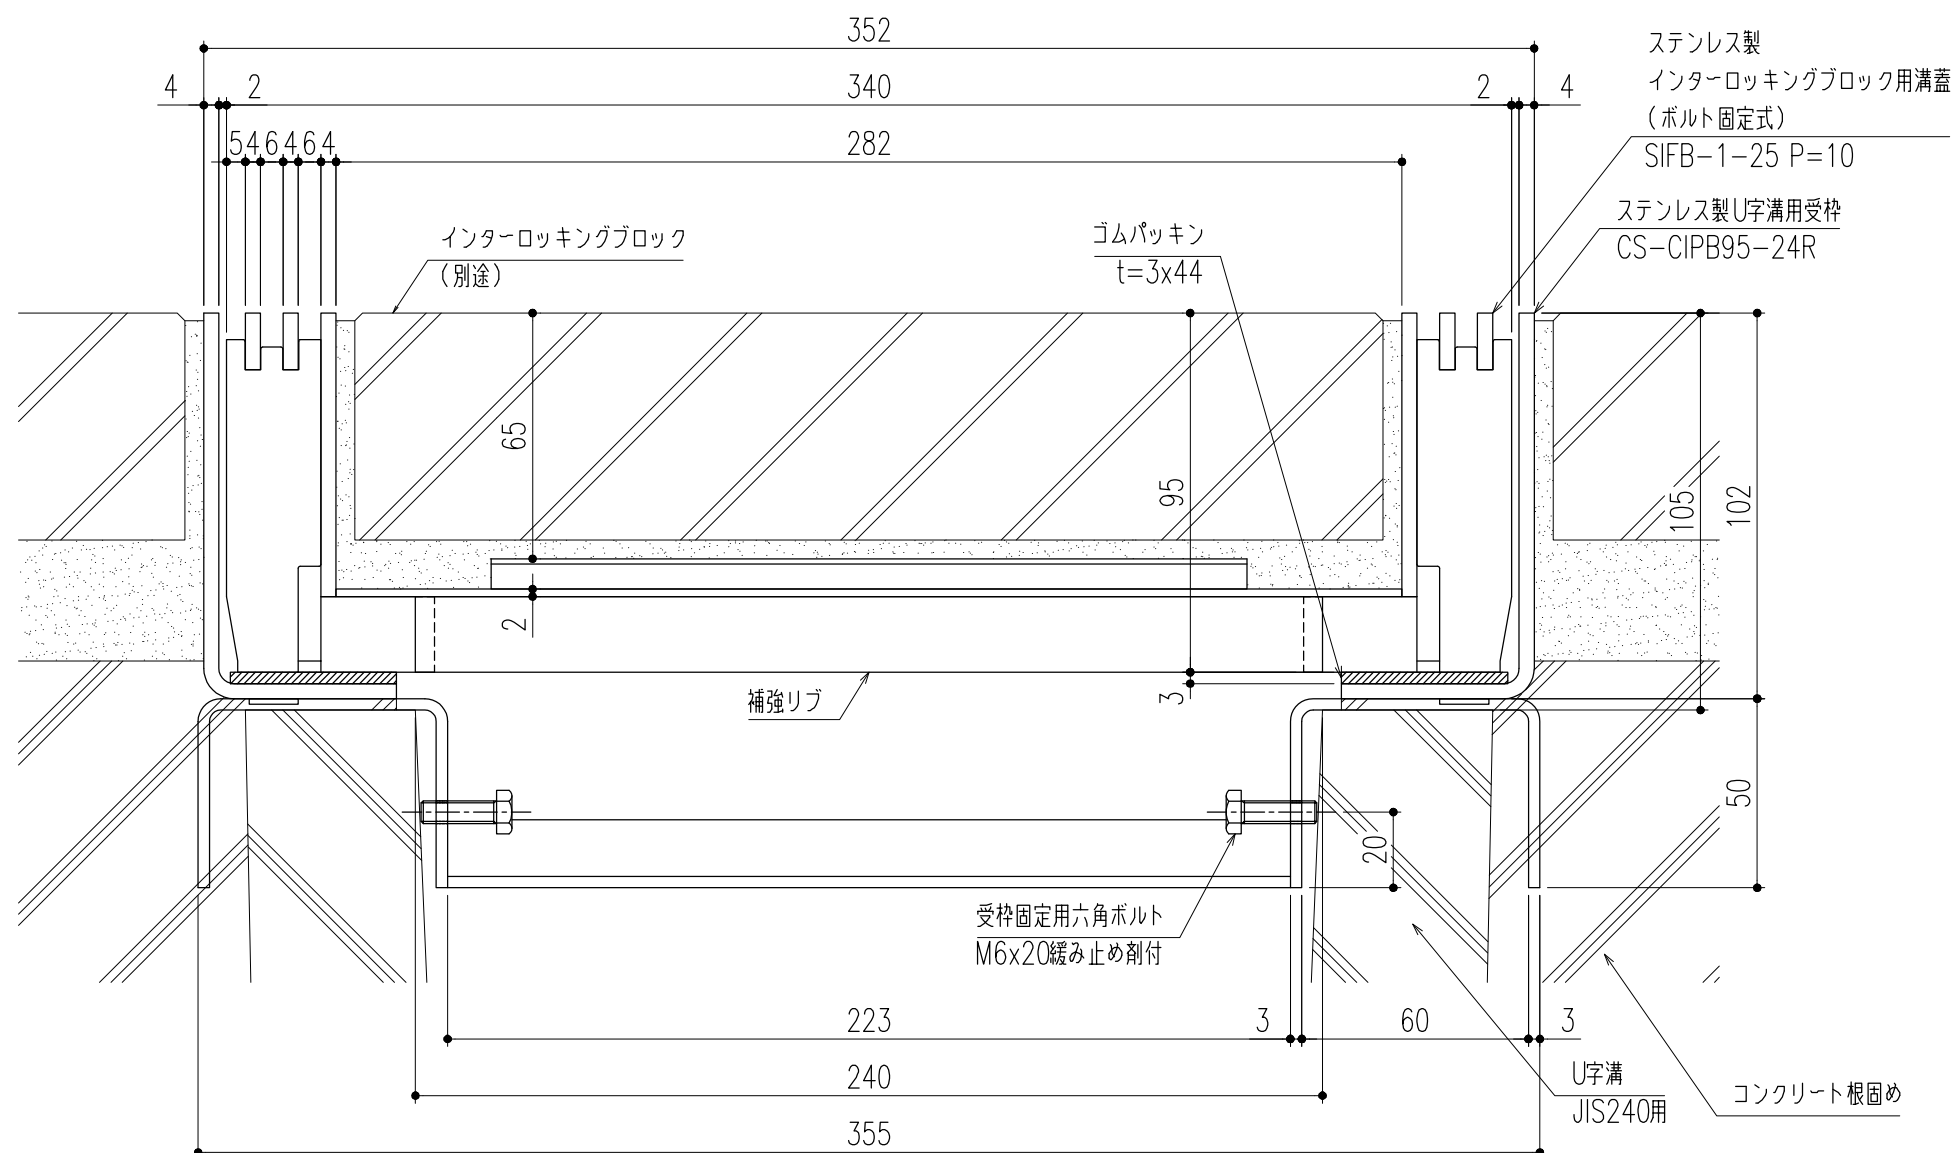


断面詳細図 S=1/2

※施工上の注意事項：U字溝上部と受枠下部のすきまはコンクリート等で埋めてください。

仕 様	
ステンレス製インターロッキングブロック用蓋（ボルト固定式）	ステンレス製U字溝用受枠
SIFB-1-25 P=10	CS-CIPB95-24R
材質；SUS304	材質；SUS304
表面処理；酸洗い仕上	ゴムパッキン（t=3×44）
固定部キャップ（4ヶ所／枚）	材質；NR
材質；SUS304	
※使用上の注意事項：幅決め材は取外し不可です。	

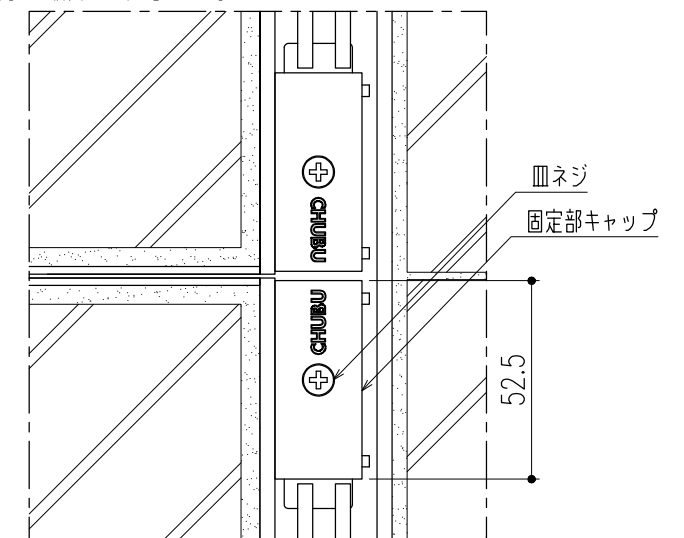

平面詳細図（ボルト固定部） S=1/2

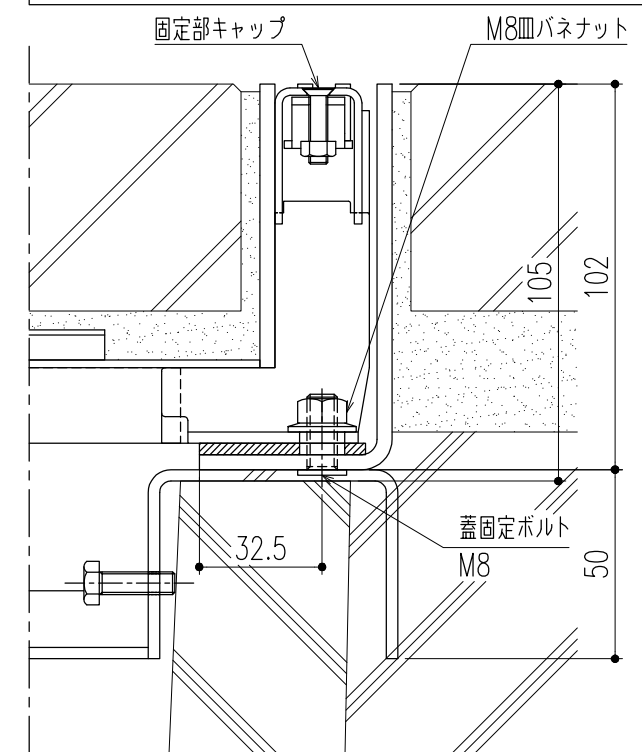


断面詳細図（ボルト固定部） S=1/2


※M8皿バネナットの着脱(締緩)は、
ナットホールド可能工具を使用してください。

△					第三 角 法		担 当	年 月 日	尺 度	名 称	ステンレス製インターロッキングブロック用溝蓋（歩道用） （ボルト固定式・U字溝用受枠）	図 番	DX12180102
△						製 図	黒田	24,3,22	1/10				
△						検 図	後藤	”	（A3）	品 名	SIFB-1-25 P=10/CS-CIPB95-24R	株式会社 中部コーポレーション	
記 号	変更内容・理由	年 月 日	担 当	承認		承認	近藤	”					

特記事項。。。指示無き製作基準は製品規格による。

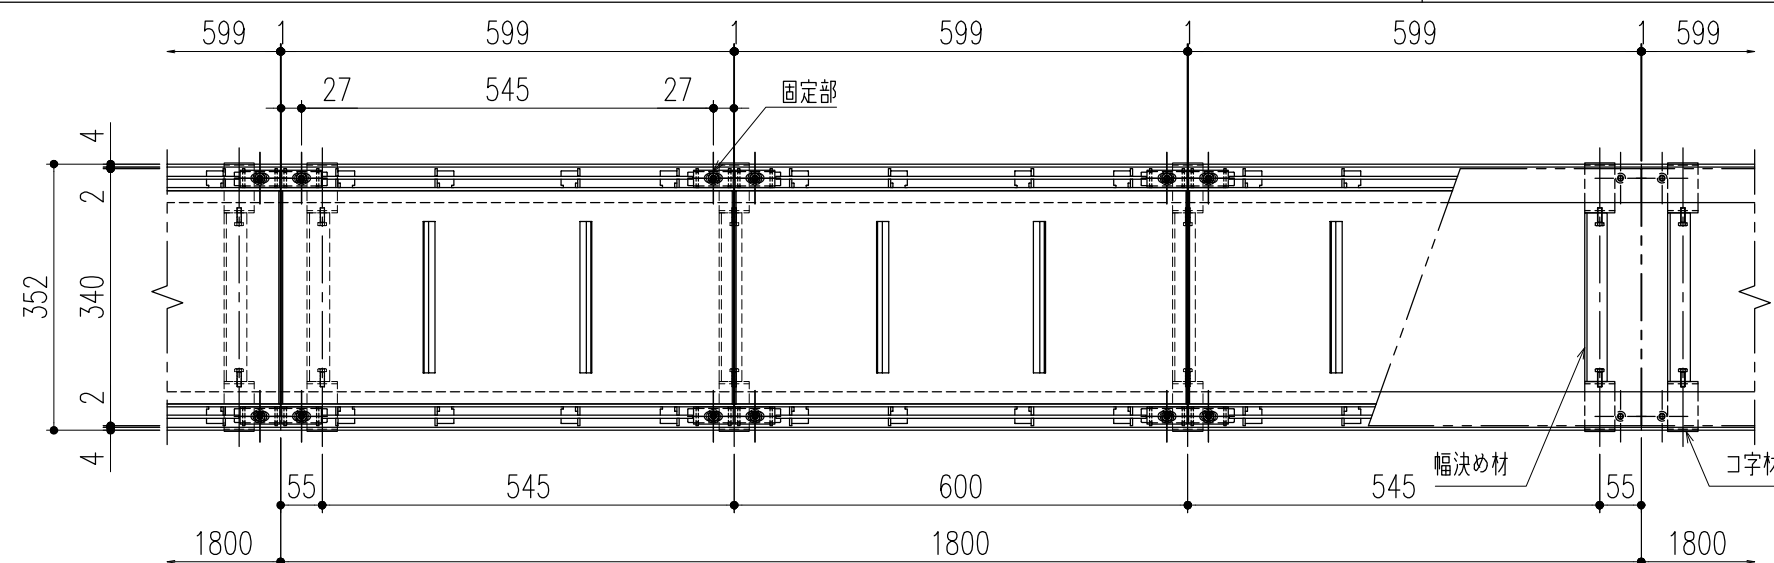


平面詳細図 S=1/10

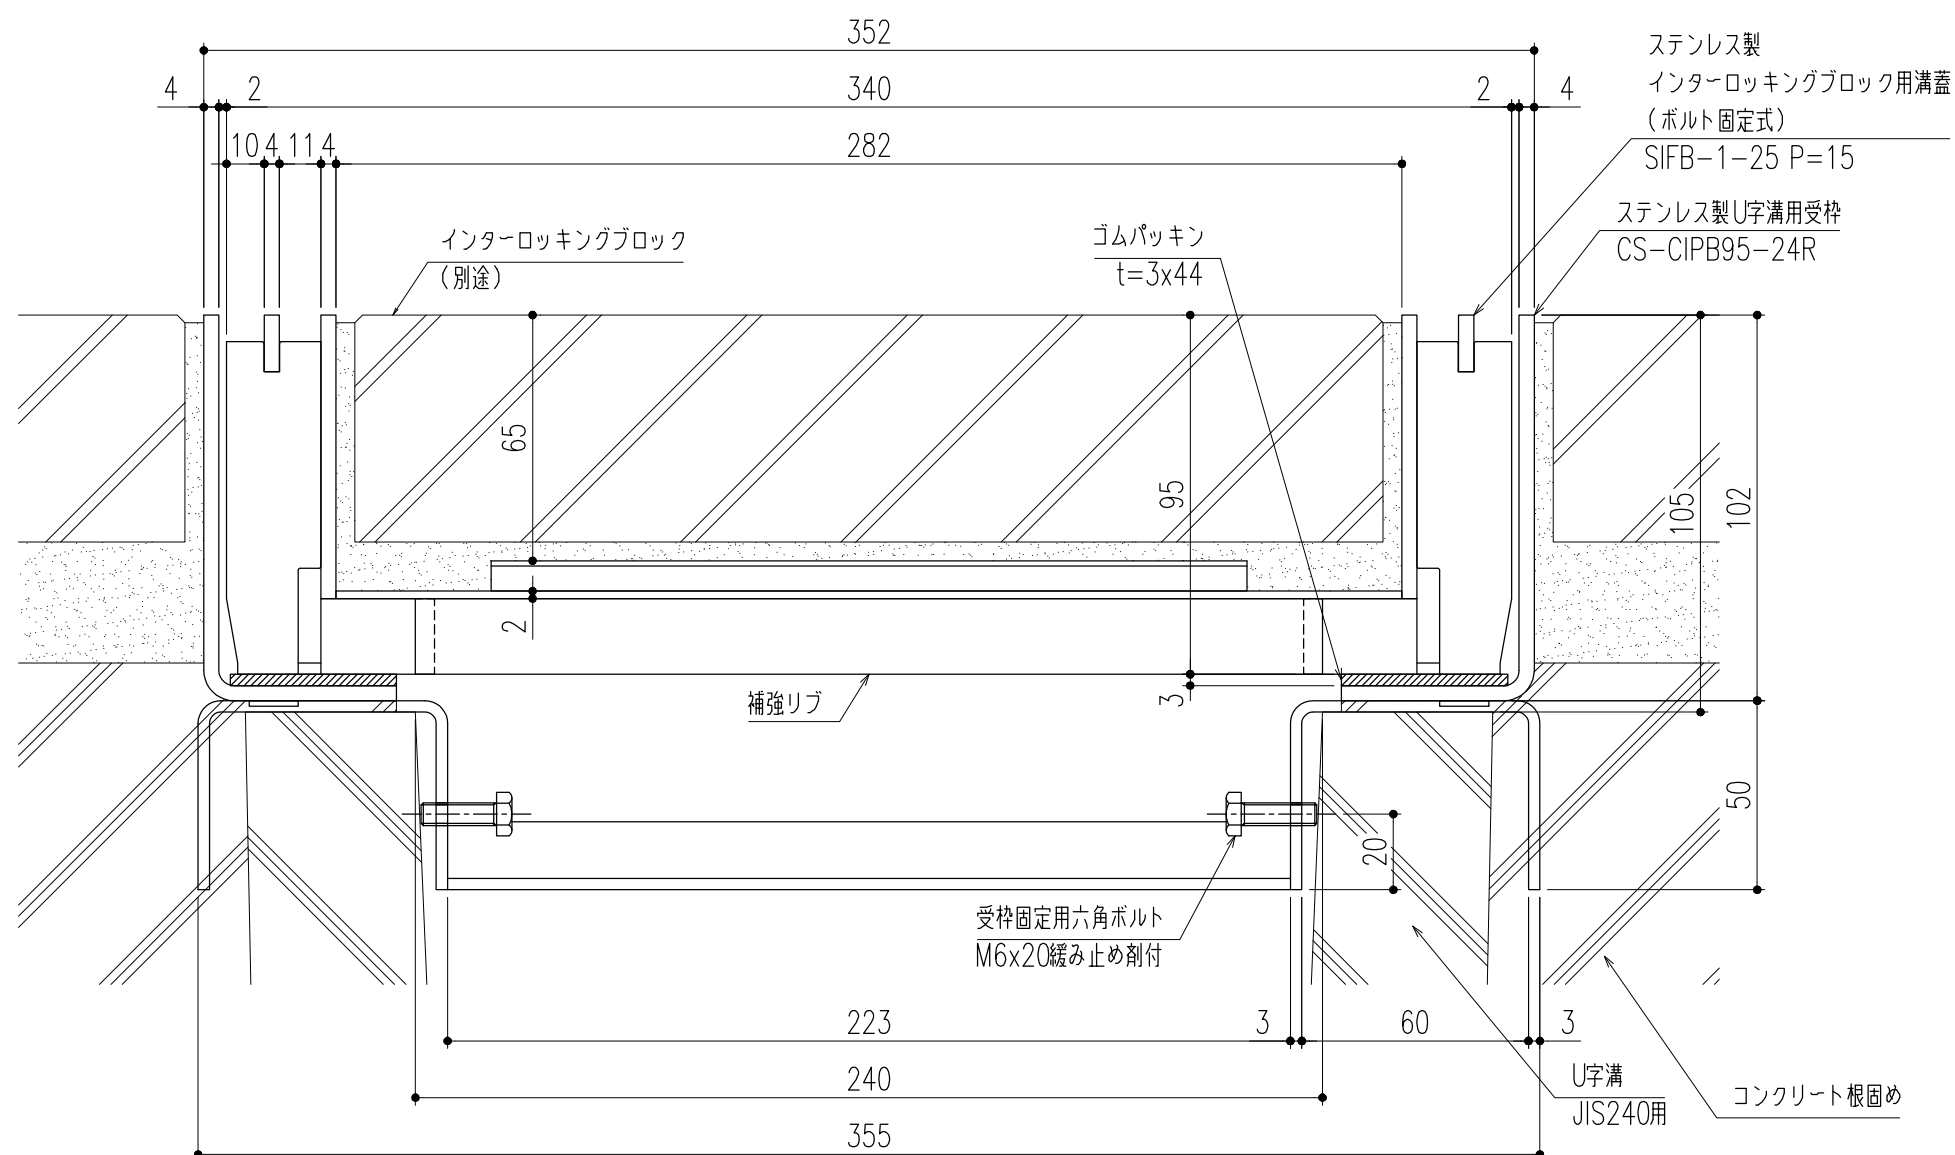


断面詳細図 S=1/2

※施工上の注意事項：U字溝上部と受枠下部のすきまはコンクリート等で埋めてください。

仕 様	
ステンレス製インターロッキングブロック用蓋（ボルト固定式）	ステンレス製U字溝用受枠
SIFB-1-25 P=15	CS-CIPB95-24R
材質；SUS304	材質；SUS304
表面処理；酸洗い仕上	ゴムパッキン（t=3×44）
固定部キャップ（4ヶ所／枚）	材質；NR
材質；SUS304	
※使用上の注意事項：幅決め材は取外し不可です。	

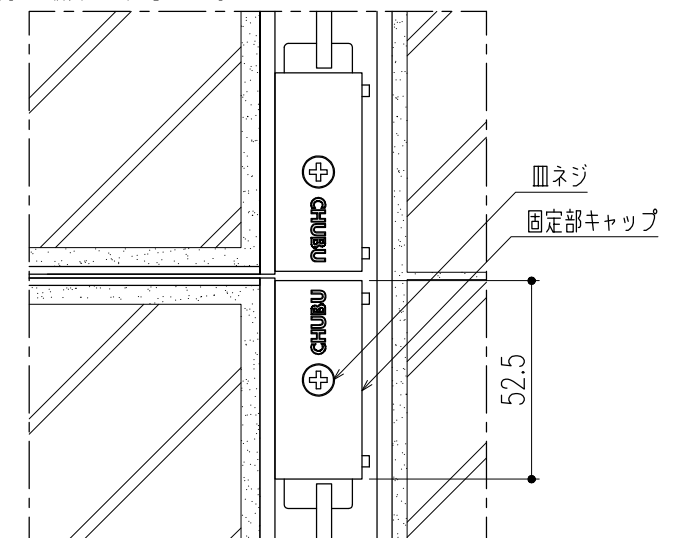

平面詳細図（ボルト固定部） S=1/2

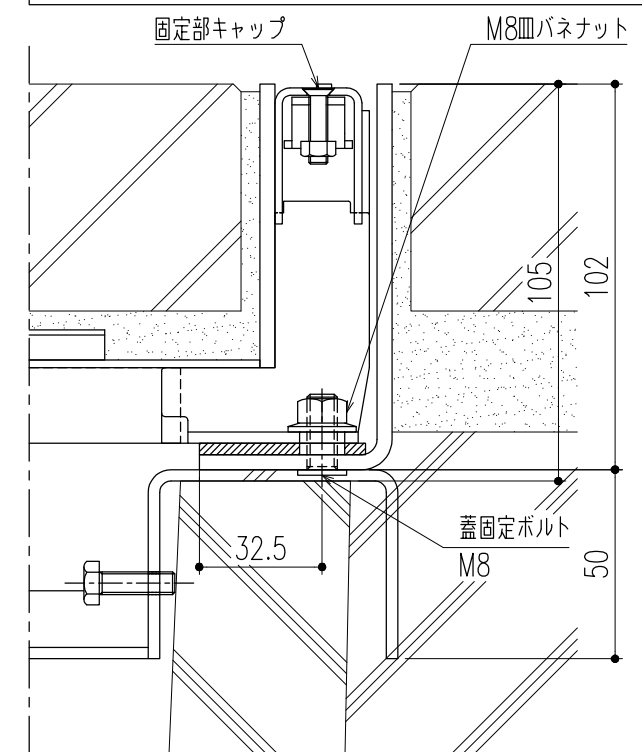

断面詳細図（ボルト固定部） S=1/2

※M8皿バネナットの着脱(締緩)は、
ナットホルド可能工具を使用してください。

△					第三 角 法		担 当	年 月 日	尺 度	名 称	ステンレス製インターロックブロック用溝蓋（歩道用） （ボルト固定式・U字溝用受枠）	図 番	DX12180110
△						製 図	黒田	24,3,22	1/10				
△						検 図	後藤	”		品 名	SIFB-1-25 P=15/CS-CIPB95-24R	株式会社 中部コーポレーション	
記 号	変更内容・理由	年 月 日	担 当	承 認		承 認	近藤	”	(A3)				

特記事項。。。指示無き製作基準は製品規格による。