


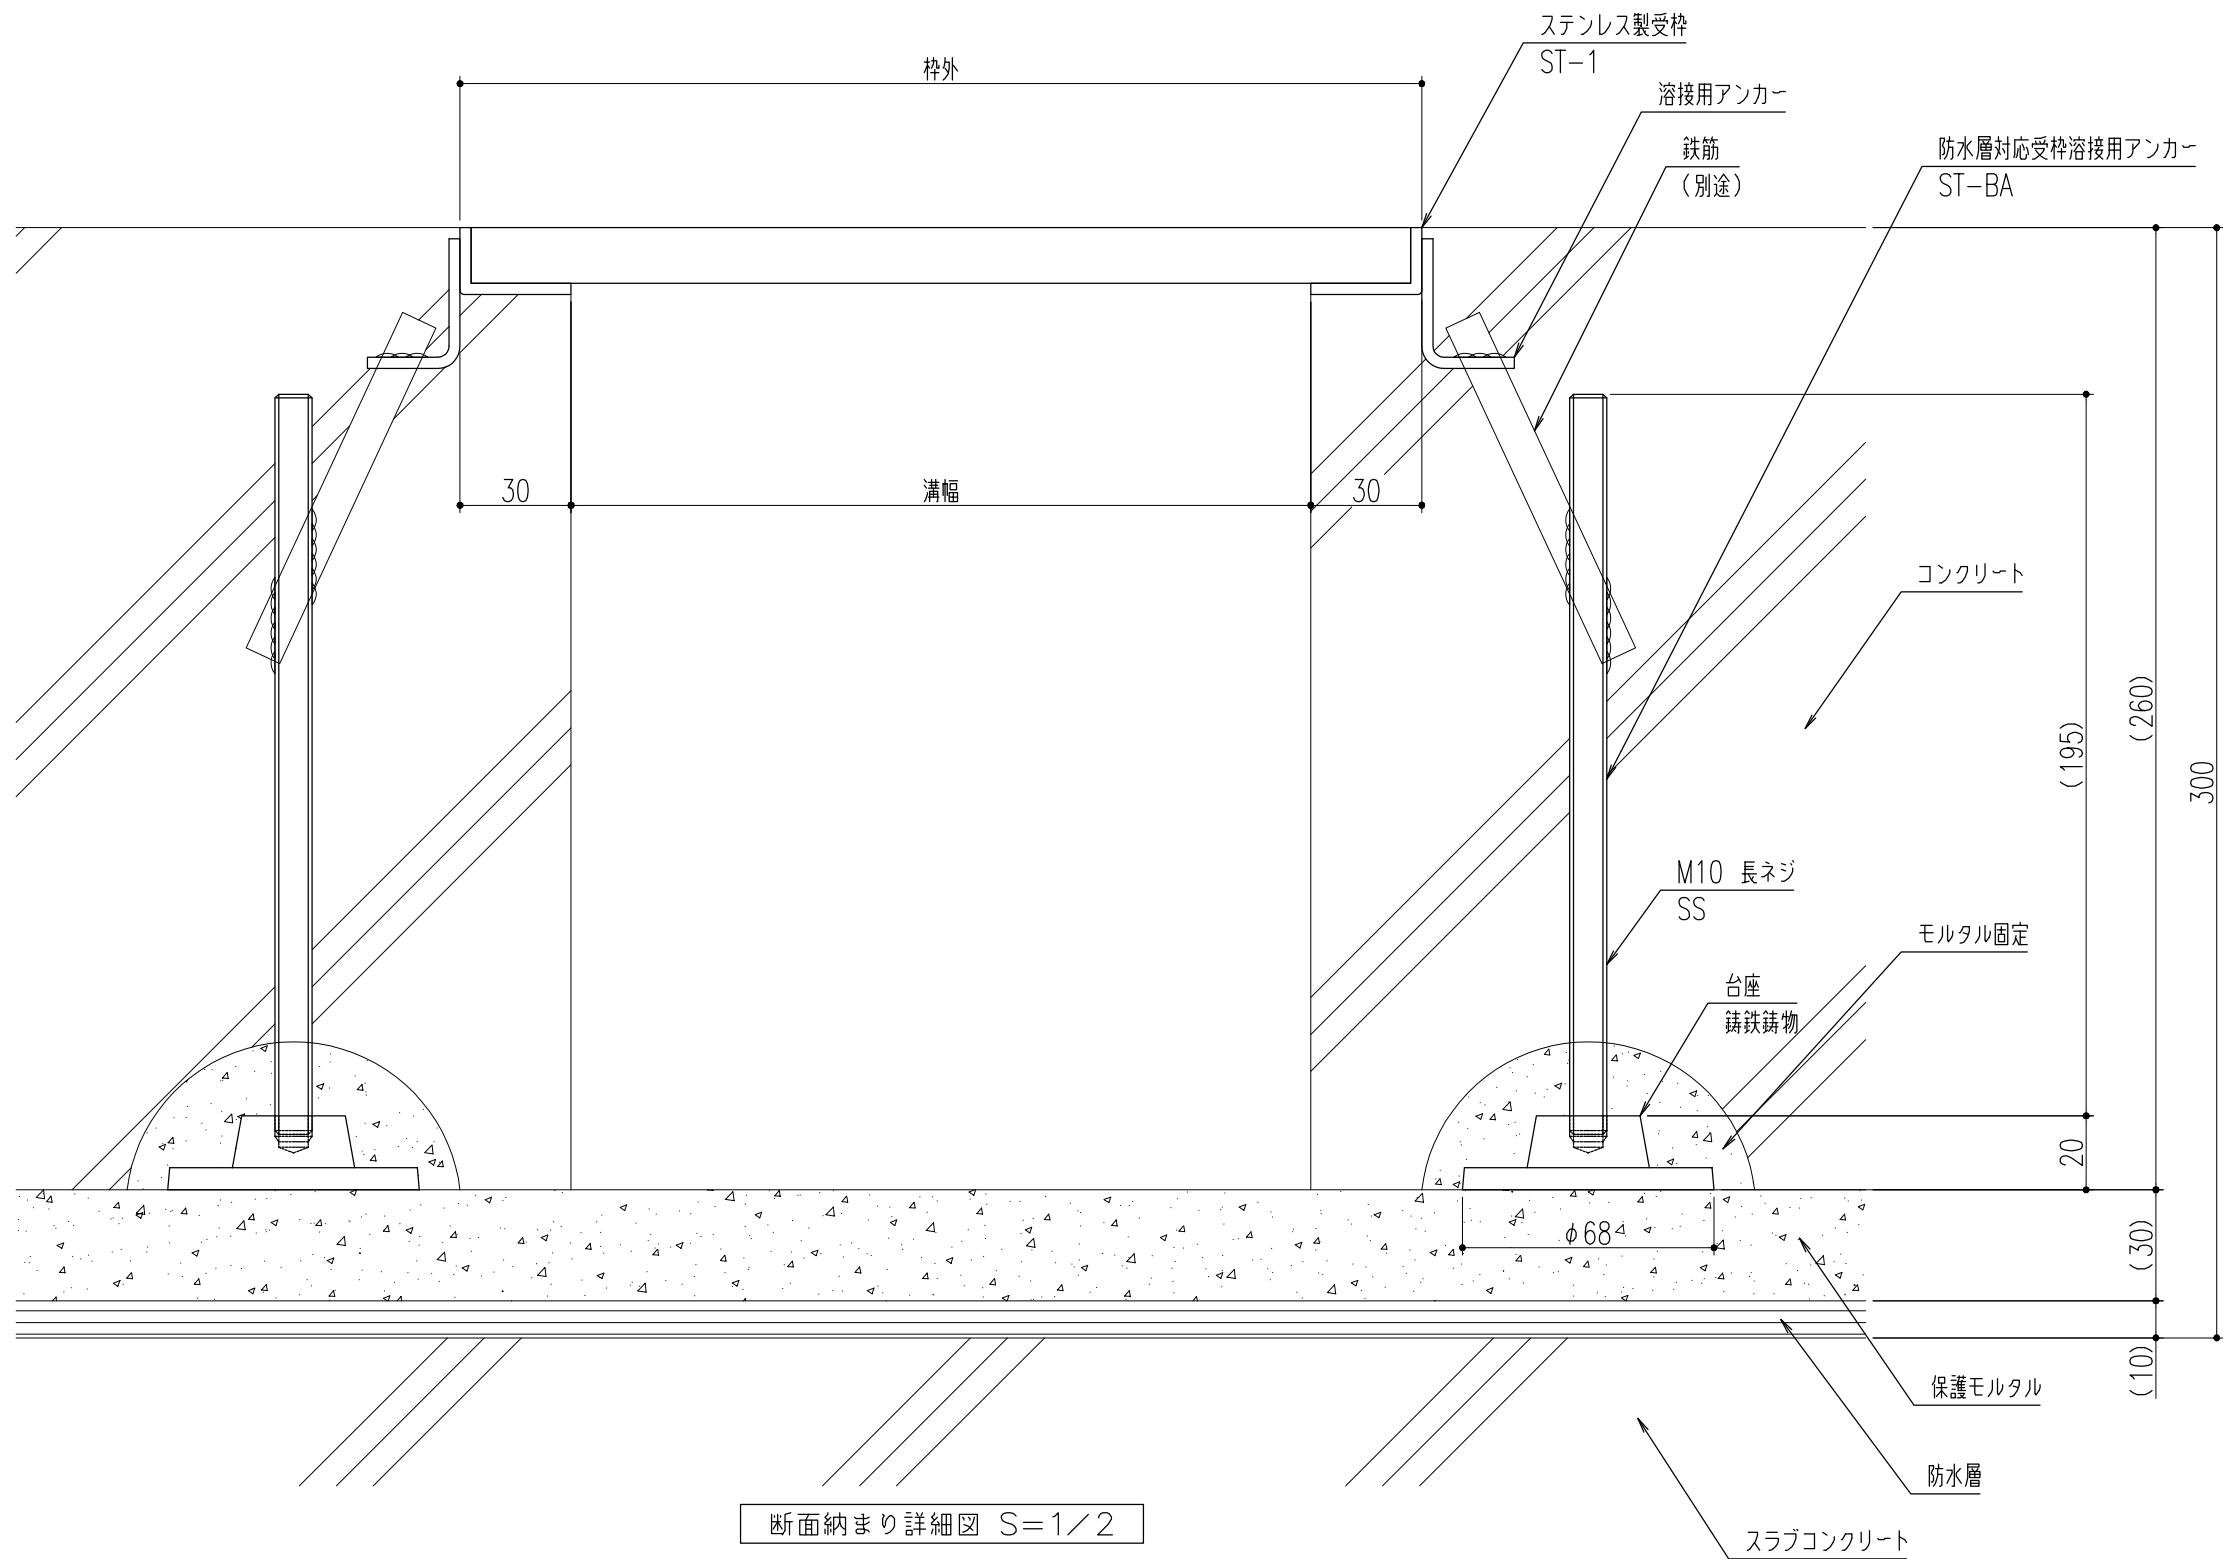

※本図は、スラブコンクリートから受枠天端まで300mmの場合です。
※台座に長ネジをねじ込んでください。
※長ネジは必要に応じてカットしてください。
※台座をモルタル固定してください。

△					第三 角 法	担 当	年 月 日	尺 度	名 称	図 番	DP42030002-1
△						製 図	黒田	'16.4.28	品 名	防水層対応受枠溶接用アンカー ST-BA使用納まり図	株式会社 中部コーポレーション
△	材質表訂正	'20.7.16	黒田	近藤		検 図	黒田	"			
記 号	変更内容・理由	年 月 日	担 当	承 認		承 認	近藤	'16.4.28			