


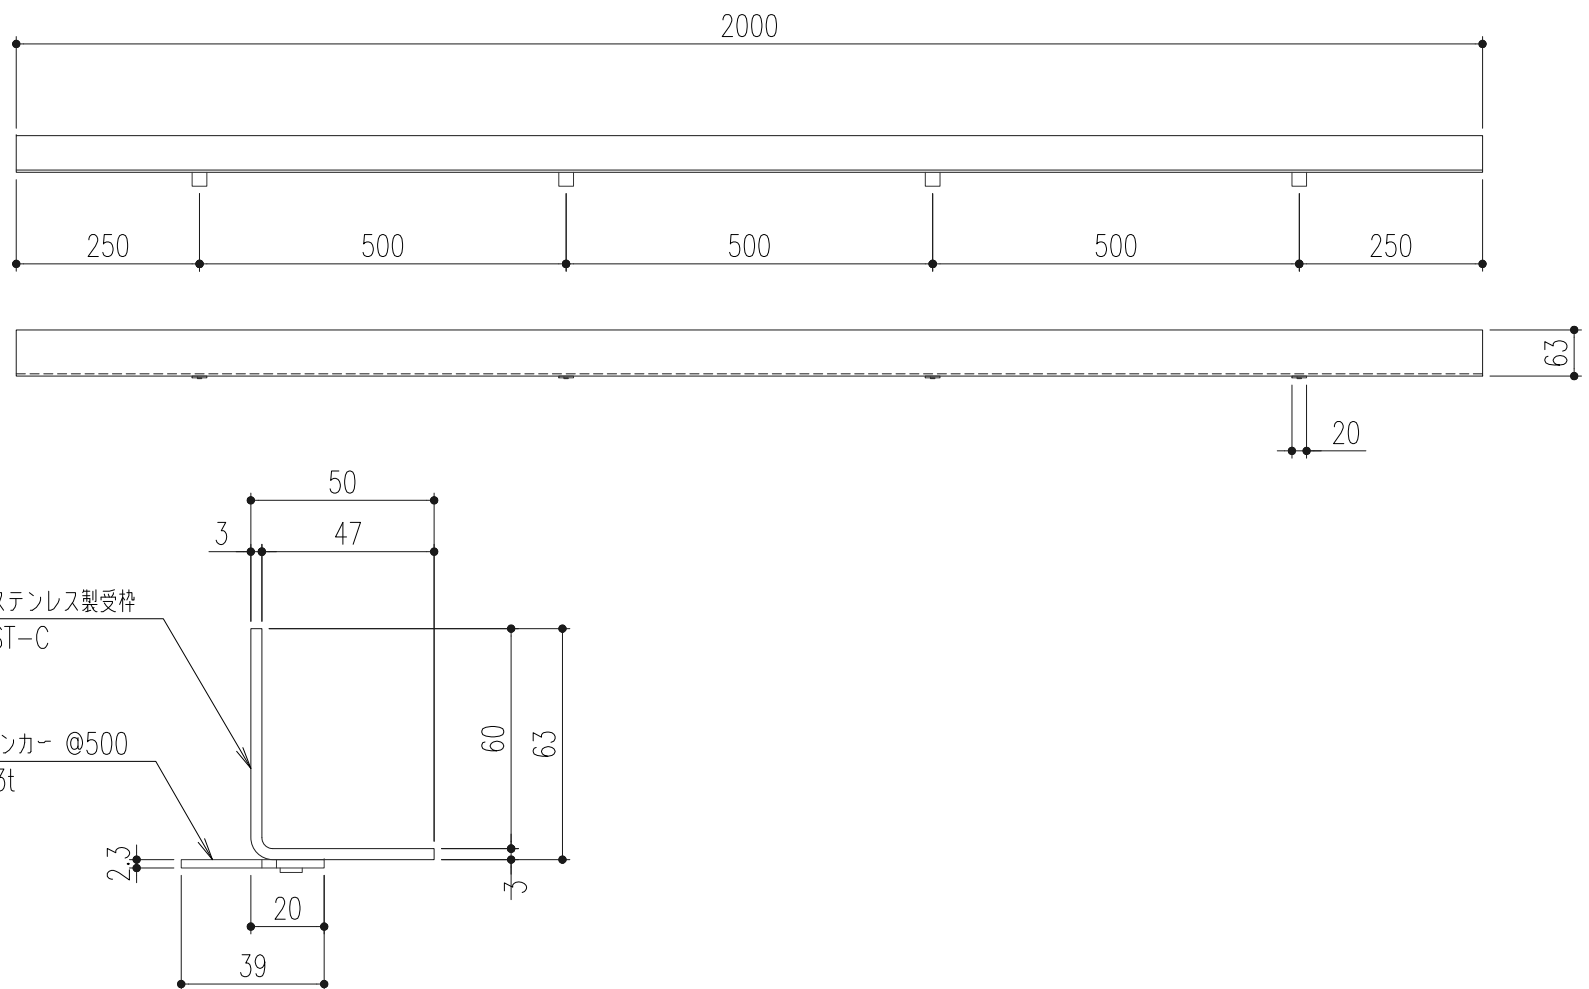

断面詳細図 S=1/2

※ 材質 受枠 : SUS304 (2B)
アンカー : SPCC (黒染め)

△					第三 角法	製図	担当	年月日	尺度	名称		図番	A082000012-1
△						検図	胡	'15.8.14	1/10				
△	アンカー仕様変更	'23.6.1	小森	近藤		承認	胡	"		品名	カラー舗装用受枠 ST-C	株式会社 中部コーポレーション	
記号	変更内容・理由	年月日	担当	承認			荒木	'15.8.14					

特記事項・・・指示なき製作基準は製品規格による。