


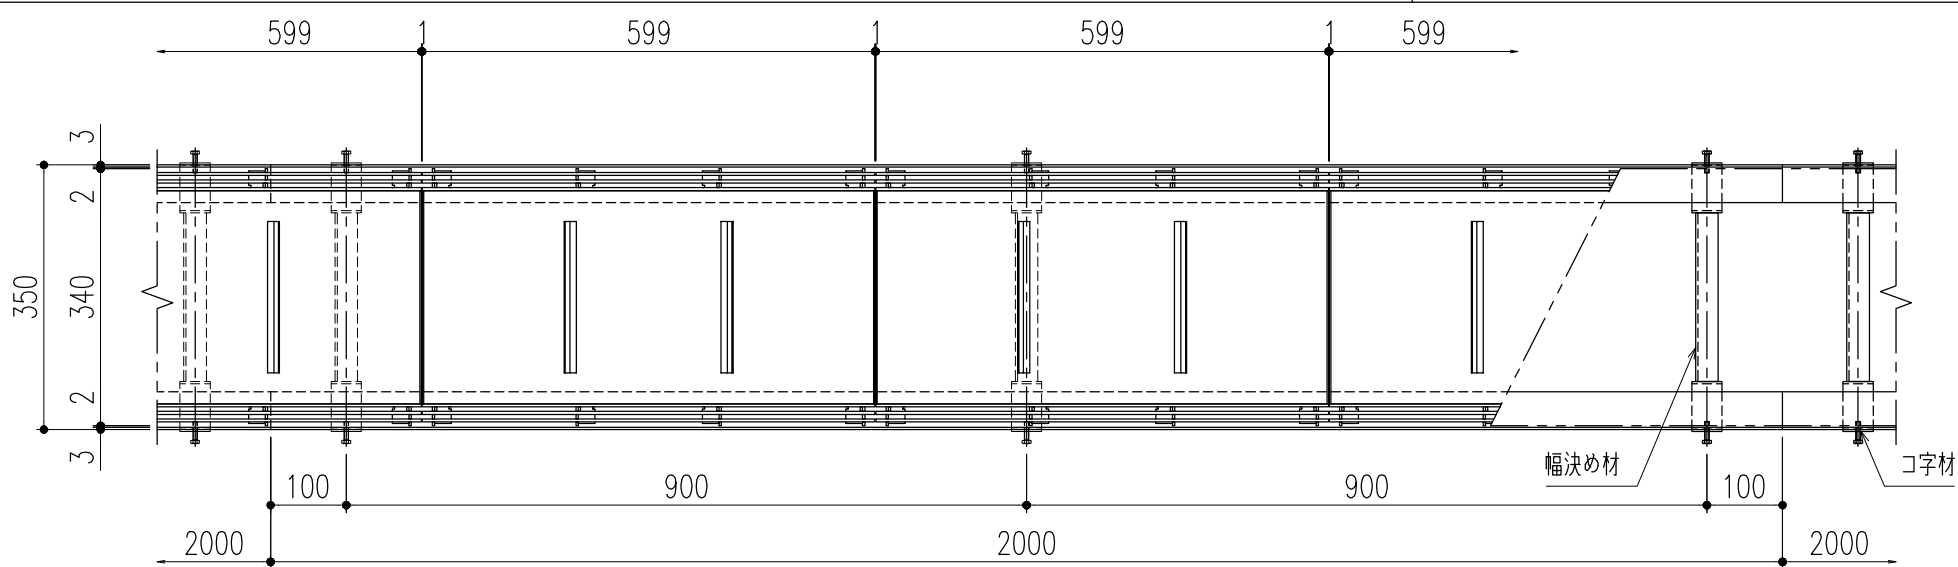


平面詳細図 S=1／10

- 仕 様

 - ステンレス製カラー舗装用蓋
 - STF-1-25 P=10
 - 材質；SUS304
 - 表面処理；酸洗い仕上
- ステンレス製U字溝用受枠

 - CS-CK-24
 - 材質；SUS304
- ※使用上の注意事項：幅決め材は取外し不可です。

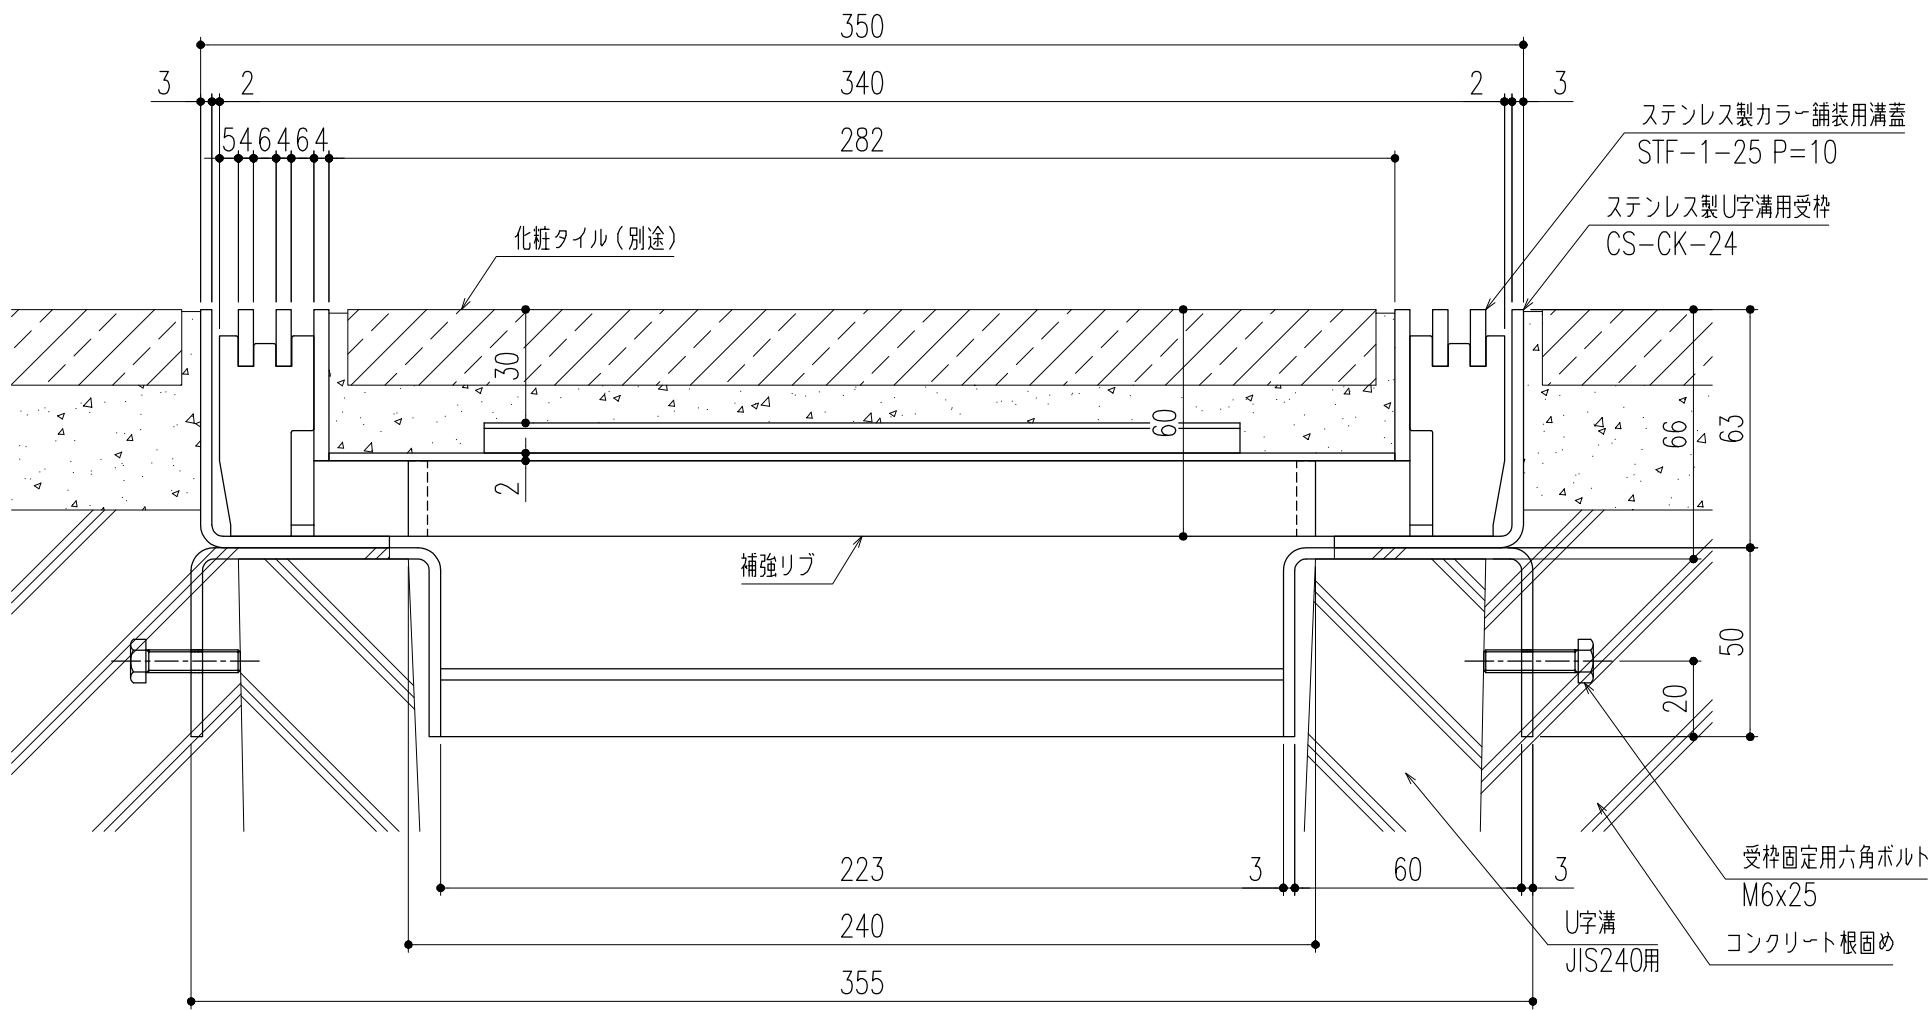


断面詳細図 S=1／2

※施工上の注意事項：U字溝上部と受枠下部のすきまはコンクリート等で埋めてください。受枠固定用六角ボルトはコンクリート等で確実に固定してください。

△					第 三 角 法	製 図	担 当	年 月 日	尺 度	名 称	ステンレス製カラー舗装用溝蓋（歩道用） （U字溝用受枠）	図 番	DX32180009
△						検 図	黒田	24,3,22	1/10				
△						承認	後藤	〃					
記 号	変更内容・理由	年 月 日	担 当	承認		承認	近藤	〃	（A3）	品 名	STF-1-25 P=10/CS-CK-24	株式会社 中部コーポレーション	

特記事項。。。指示無き製作基準は製品規格による。

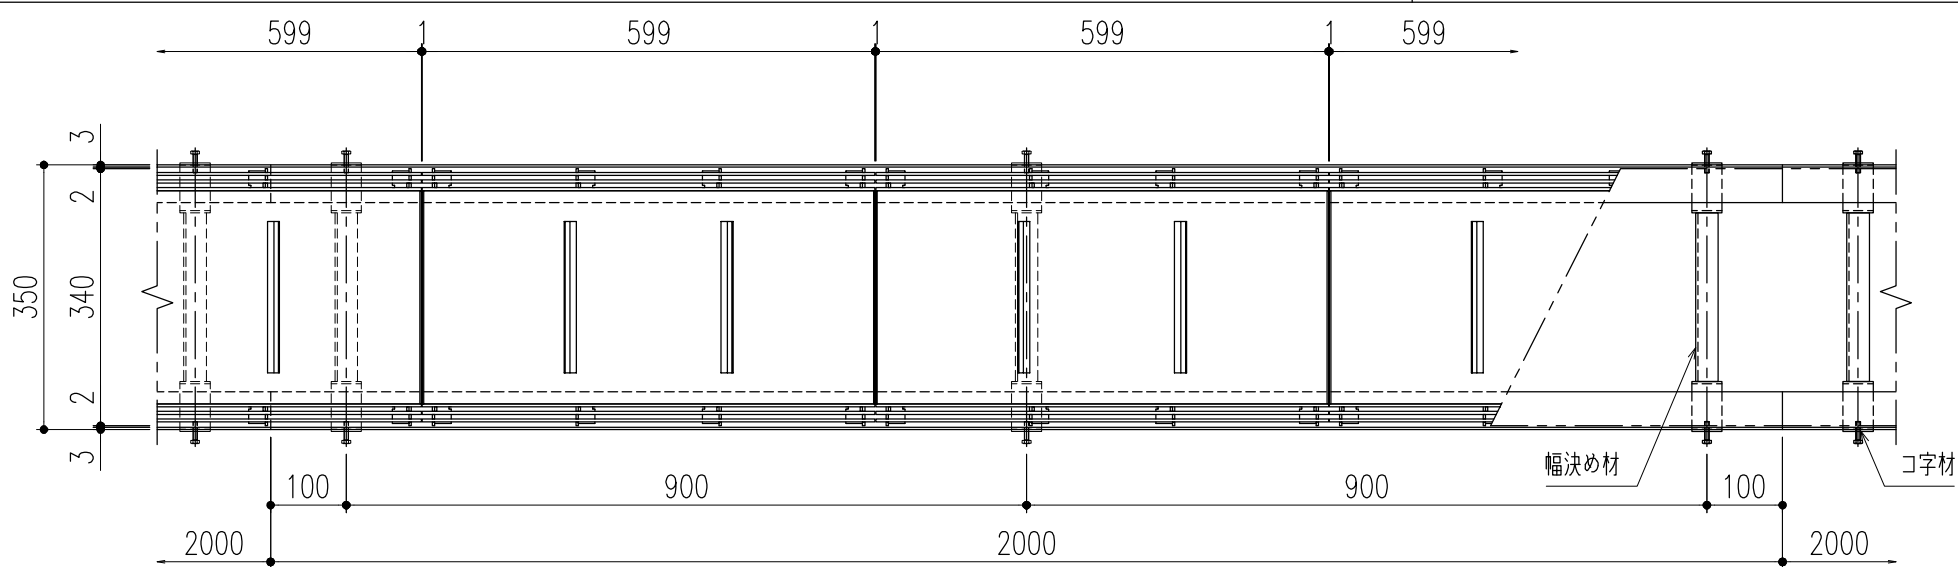


平面詳細図 S=1/10

- 仕 様

ステンレス製カラー舗装用蓋
STF-1-25 P=10
材質；SUS304
表面処理；酸洗い仕上
- ステンレス製U字溝用受枠
CS-CKP-24
材質；SUS304
ゴムパッキン（t=3×40）
材質；NR

※使用上の注意事項：幅決め材は取外し不可です。

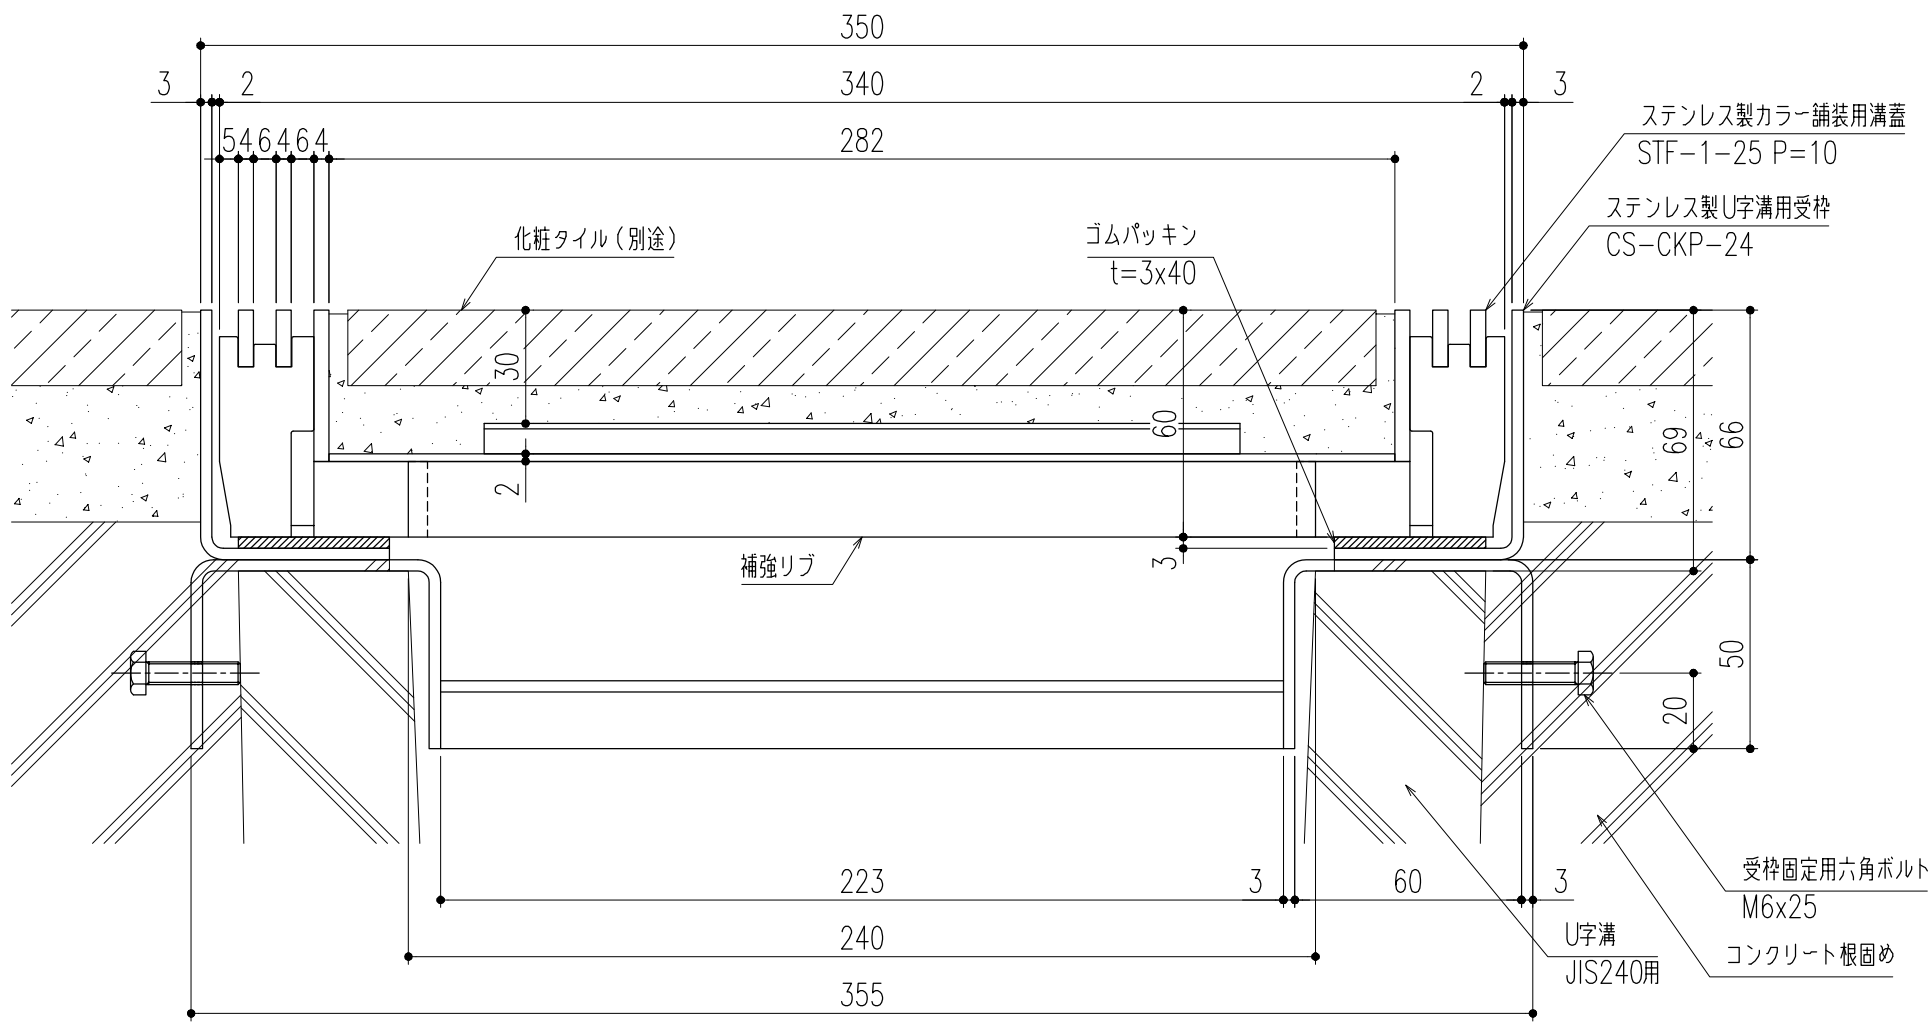


断面詳細図 S=1/2

※施工上の注意事項：U字溝上部と受枠下部のすきまはコンクリート等で埋めてください。受枠固定用六角ボルトはコンクリート等で確実に固定してください。

△					第三 角 法	製 図	担 当	年 月 日	尺 度	名 称	ステンレス製カラー舗装用溝蓋（歩道用） （U字溝用受枠）	図 番	DX32180010
△						検 図	黒田	24,3,22	1/10				
△						承認	後藤	〃					
記 号	変更内容・理由	年 月 日	担 当	承認		承認	近藤	〃	（A3）	品 名	STF-1-25 P=10/CS-CKP-24	株式会社 中部コーポレーション	

特記事項。。。指示無き製作基準は製品規格による。

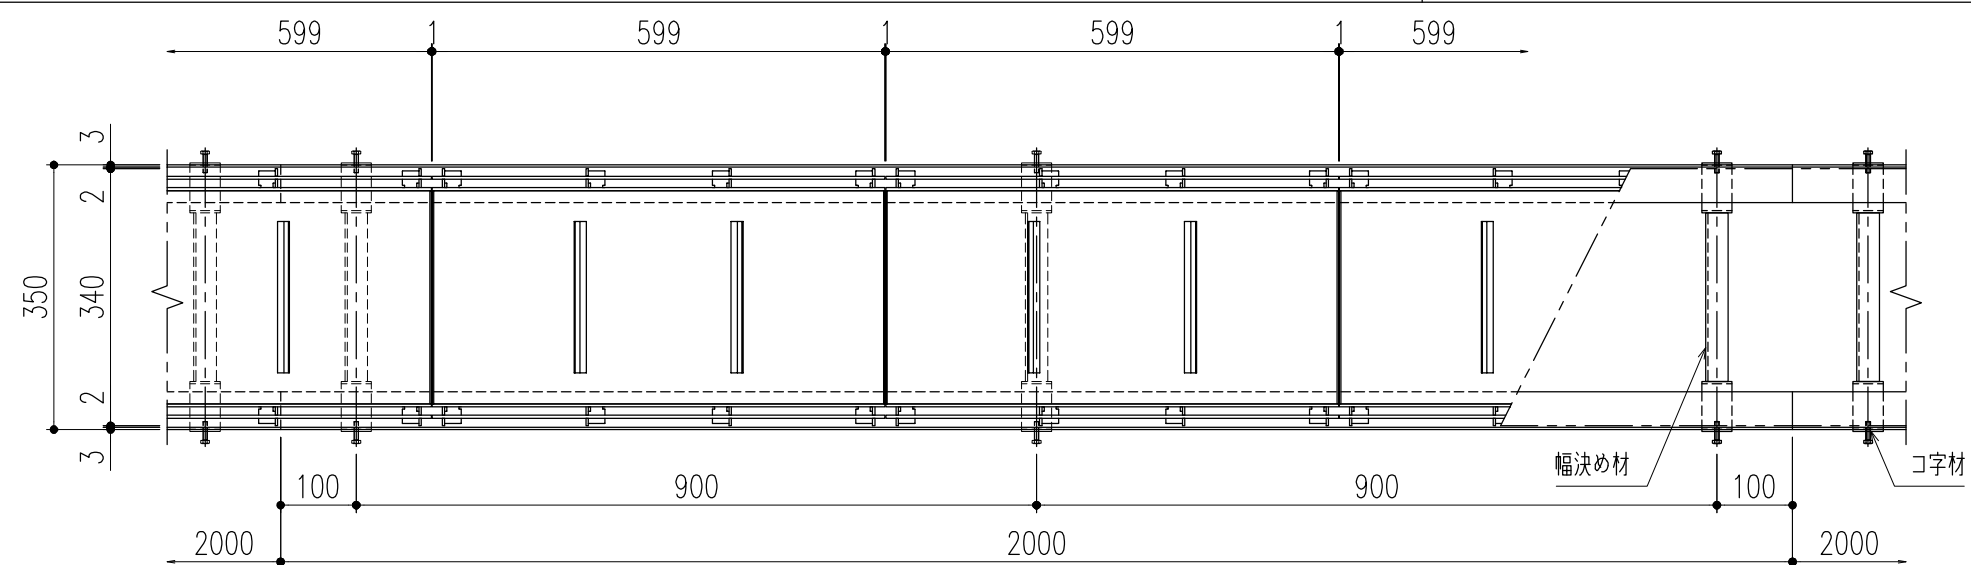


平面詳細図 S=1/10

仕	様
---	---

ステンレス製カラー舗装用蓋
STF-1-25 P=15
材質；SUS304
表面処理；酸洗い仕上

ステンレス製U字溝用受枠
CS-CK-24
材質；SUS304

※使用上の注意事項：幅決め材は取外し不可です。

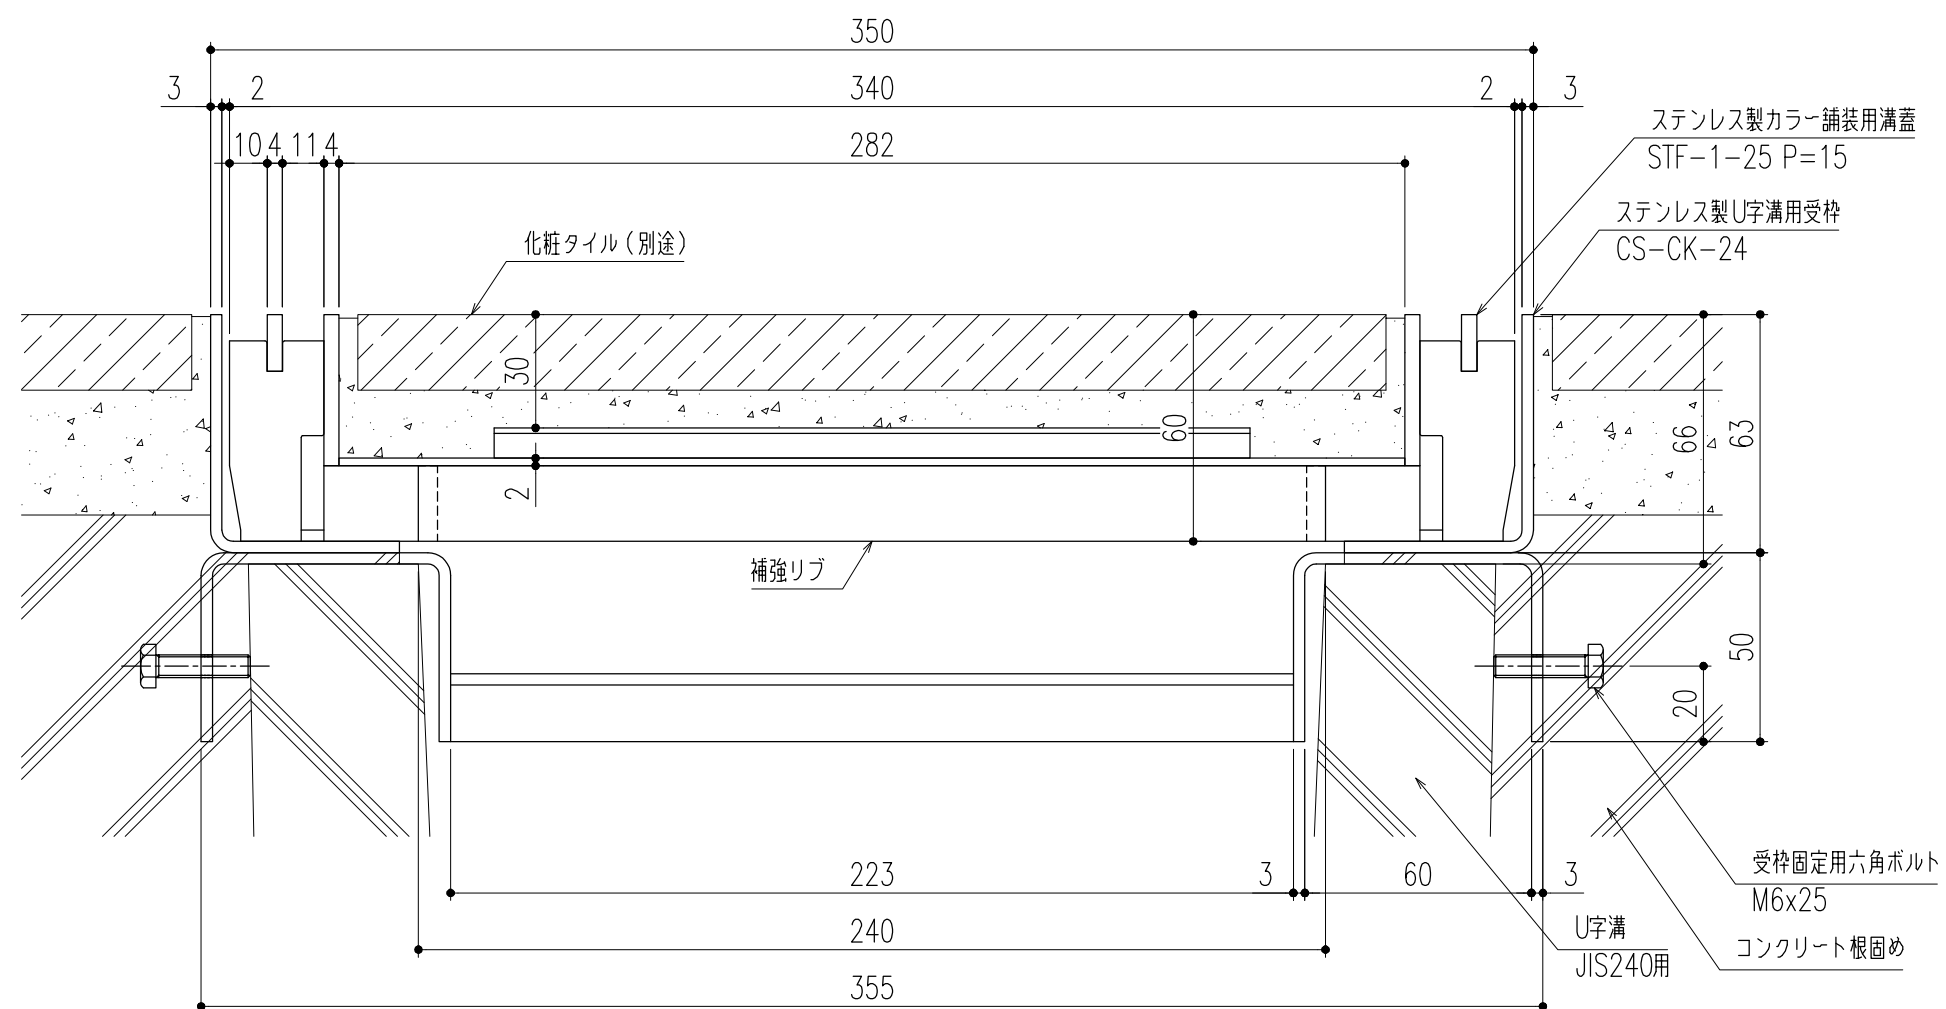


断面詳細図 S=1/2

※施工上の注意事項：U字溝上部と受枠下部のすきまはコンクリート等で埋めてください。受枠固定用六角ボルトはコンクリート等で確実に固定してください。

△					第三 角 法		担 当	年 月 日	尺 度	名 称	ステンレス製カラー舗装用溝蓋（歩道用） （U字溝用受枠）	図 番	DX32180025
△							製 図	黒田	24,3,22				
△							検 図	後藤	”	（A3）	品 名	STF-1-25 P=15/CS-CK-24	株式会社 中部コーポレーション
記 号	変更内容・理由	年 月 日	担 当	承 認			承 認	近藤	”				

特記事項。。。指示無き製作基準は製品規格による。

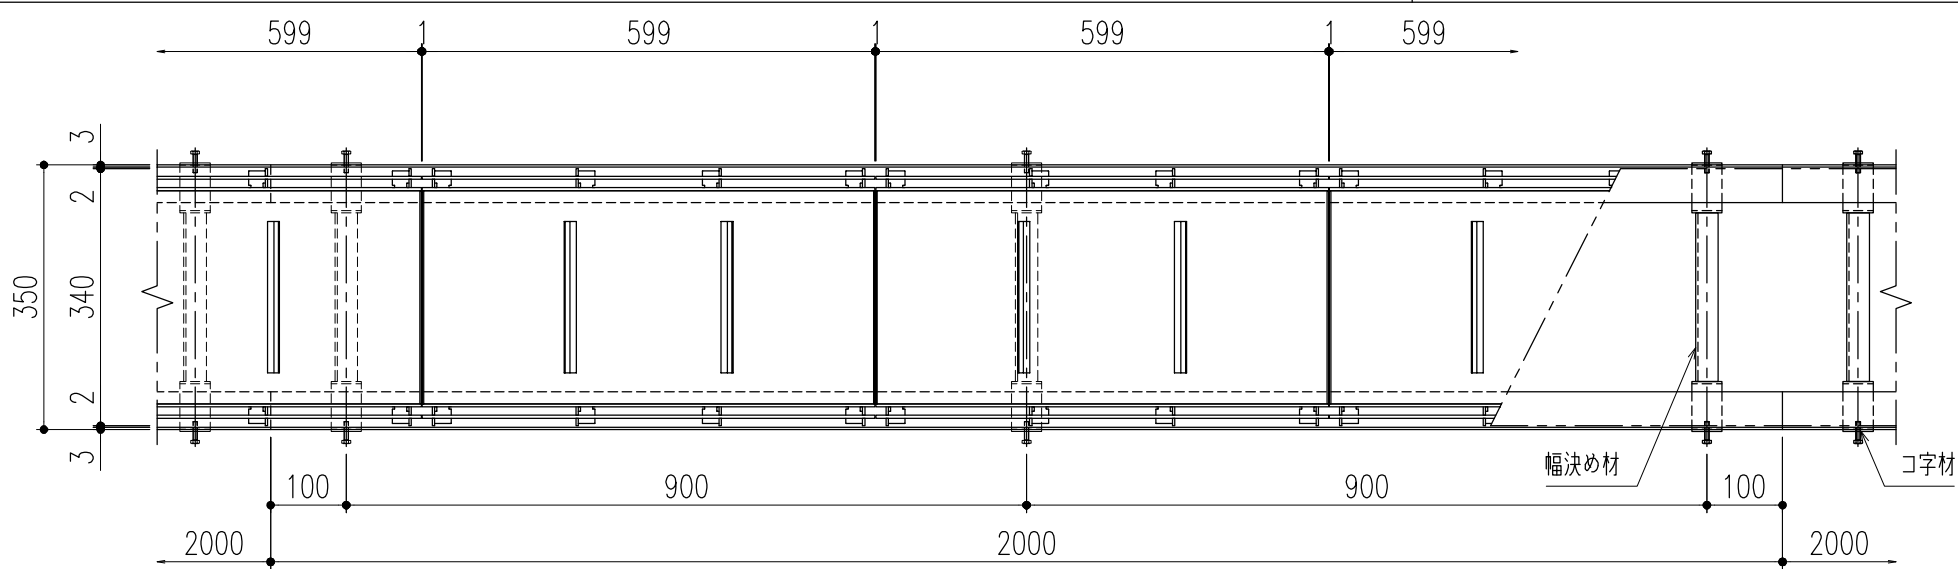


平面詳細図 S=1/10

仕 様

ステンレス製カラー舗装用蓋
STF-1-25 P=15
材質；SUS304
表面処理；酸洗い仕上

ステンレス製U字溝用受枠
CS-CKP-24
材質；SUS304
ゴムパッキン（t=3×40）
材質；NR

※使用上の注意事項：幅決め材は取外し不可です。

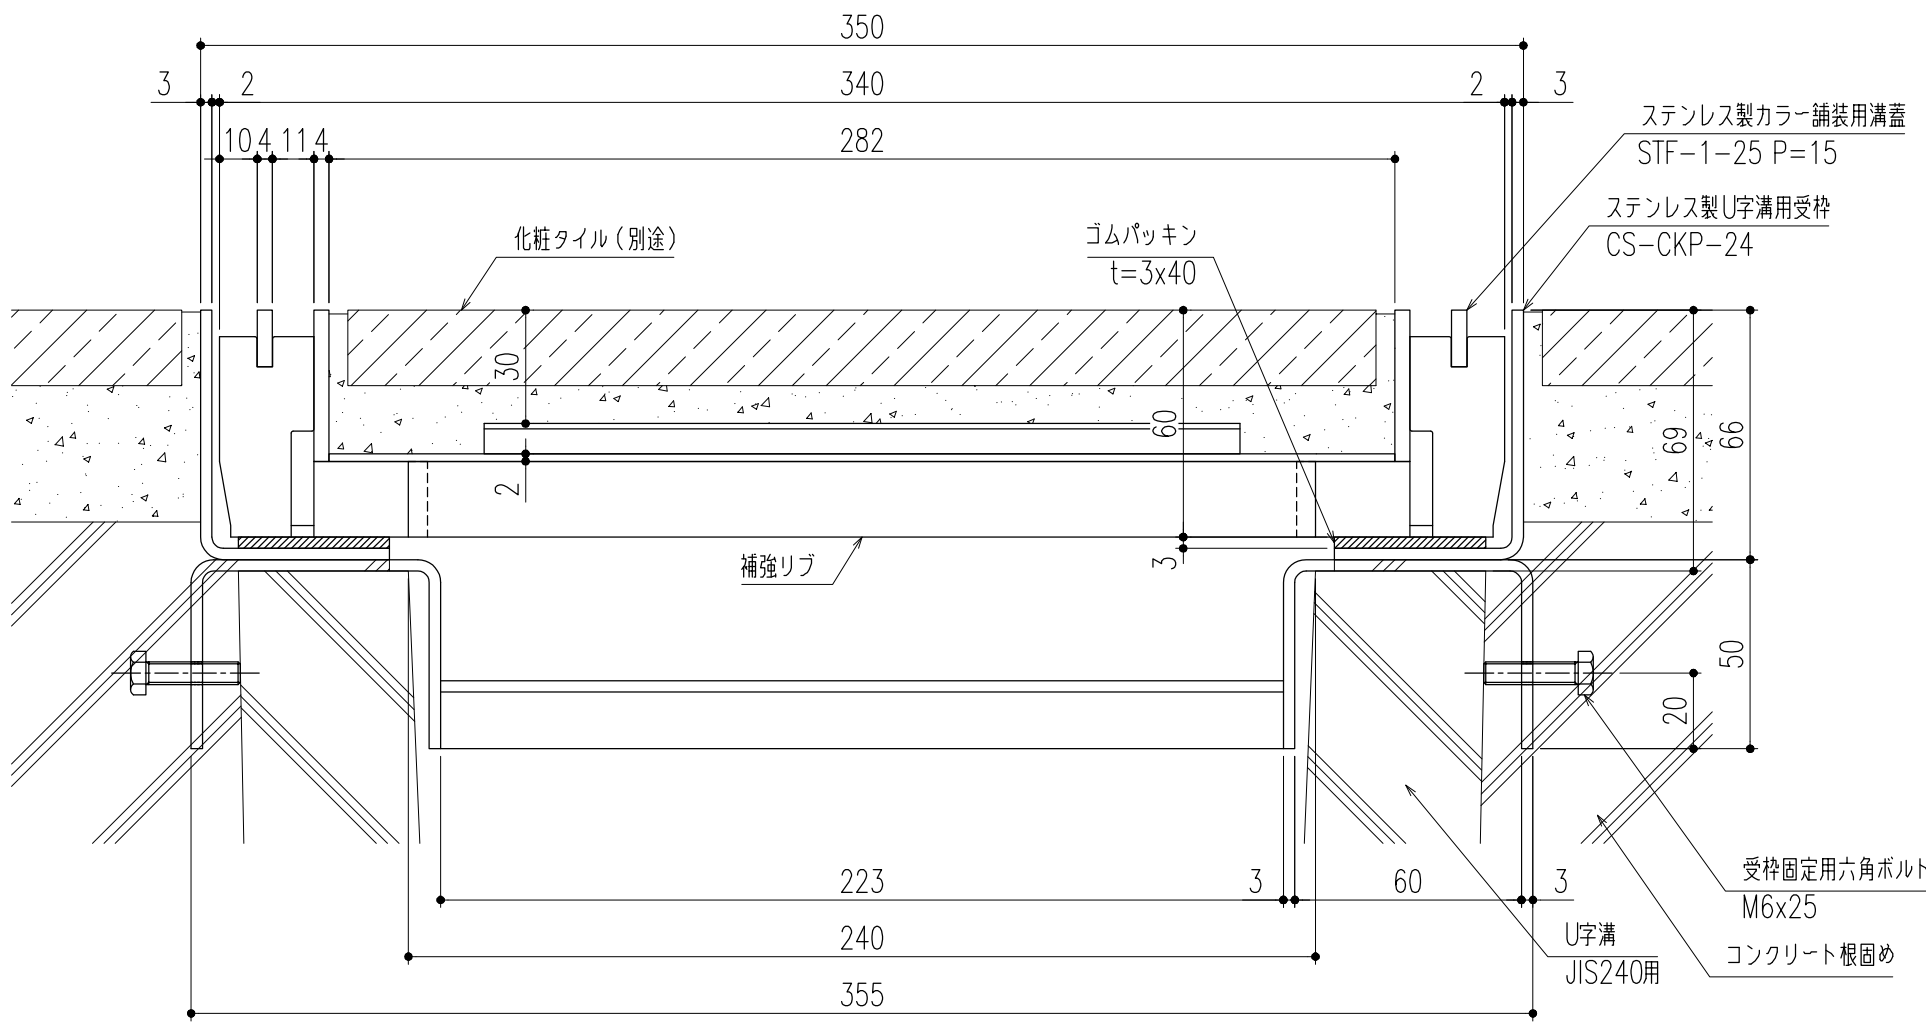


断面詳細図 S=1/2

※施工上の注意事項：U字溝上部と受枠下部のすきまはコンクリート等で埋めてください。受枠固定用六角ボルトはコンクリート等で確実に固定してください。

△					第三 角 法	製 図	担 当	年 月 日	尺 度	名 称	ステンレス製カラー舗装用溝蓋（歩道用） （U字溝用受枠）	図 番	DX32180026
△						検 図	黒田	24,3,22	1/10				
△						承認	後藤	〃					
記 号	変更内容・理由	年 月 日	担 当	承認		承認	近藤	〃	（A3）	品 名	STF-1-25 P=15/CS-CKP-24	株式会社 中部コーポレーション	


特記事項。。。指示無き製作基準は製品規格による。

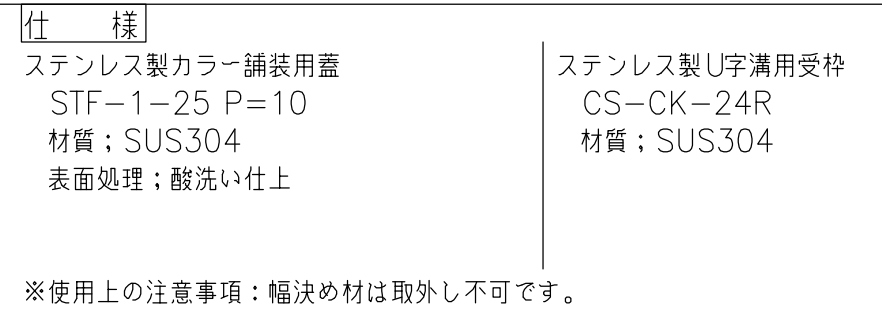

断面詳細図 S=1/2 ※施工上の注意事項：U字溝上部と受枠下部のすきまはコンクリート等で埋めてください。

△					第三 角 法		担 当	年 月 日	尺 度	名 称	ステンレス製カラー舗装用溝蓋（歩道用） （U字溝用受枠）	図 番	DX32180011
△						製 図	黒田	24,3,22	1/10				
△						検 図	後藤	〃	（A3）	品 名	STF-1-25 P=10/CS-CK-24R	株式会社 中部コーポレーション	
記 号	変更内容・理由	年 月 日	担 当	承 認		承 認	近藤	〃					

特記事項。。。指示無き製作基準は製品規格による。

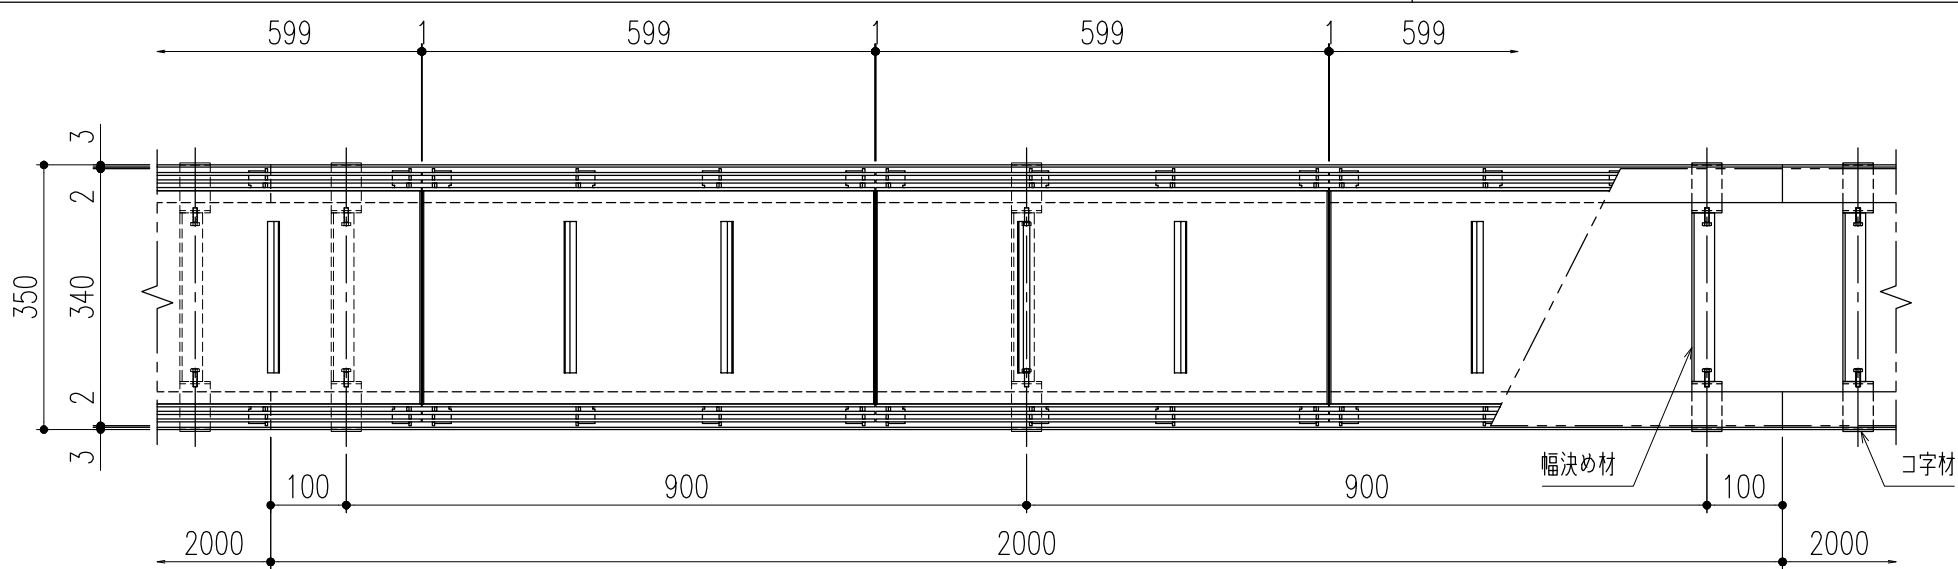


平面詳細図 S=1/10

- 仕 様

ステンレス製カラー舗装用蓋
STF-1-25 P=10
材質；SUS304
表面処理；酸洗い仕上
- ステンレス製U字溝用受枠
CS-CKP-24R
材質；SUS304
ゴムパッキン（t=3×40）
材質；NR


※使用上の注意事項：幅決め材は取外し不可です。

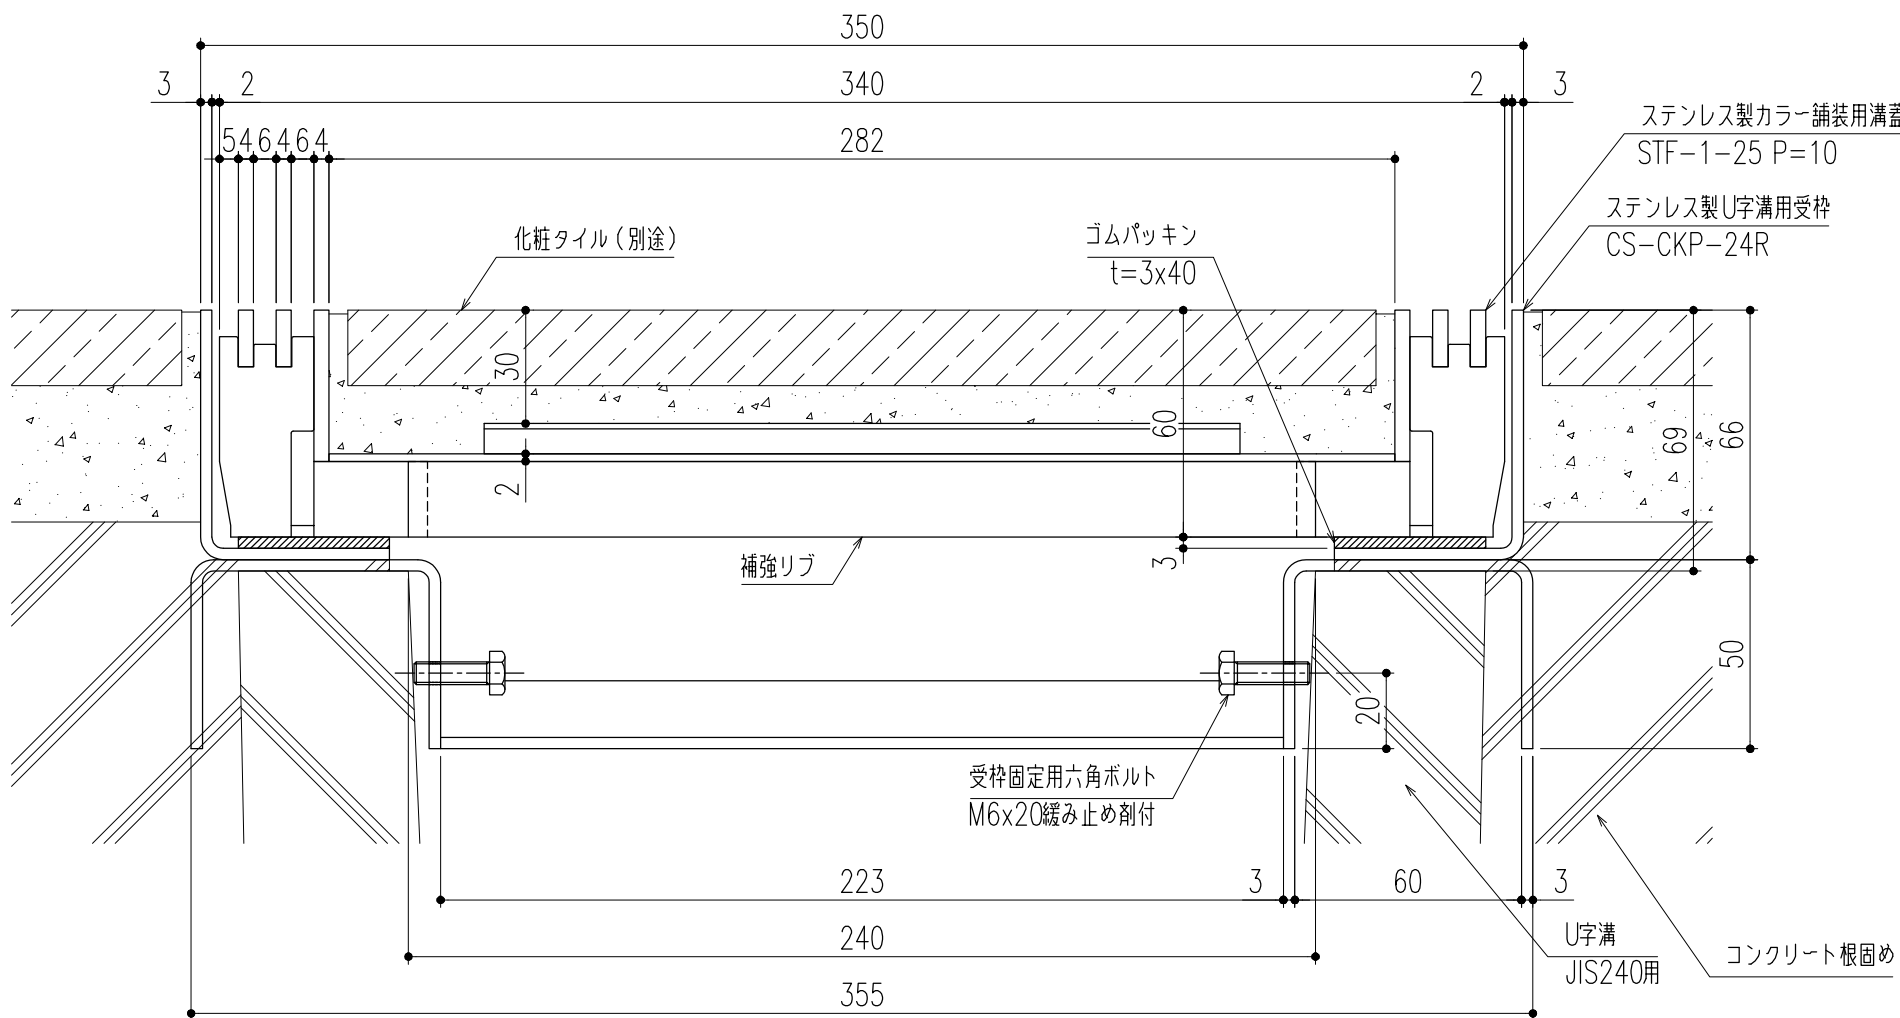

断面詳細図 S=1/2 ※施工上の注意事項：U字溝上部と受枠下部のすきまはコンクリート等で埋めてください。

△					第三 角 法	製 図	担 当	年 月 日	尺 度	名 称	ステンレス製カラー舗装用溝蓋（歩道用） （U字溝用受枠）	図 番	DX32180012
△						検 図	黒田	24,3,22	1/10				
△						承認	後藤	〃					
記 号	変更内容・理由	年 月 日	担 当	承認			近藤	〃	（A3）	品 名	STF-1-25 P=10/CS-CKP-24R	株式会社 中部コーポレーション	


特記事項。。。指示無き製作基準は製品規格による。

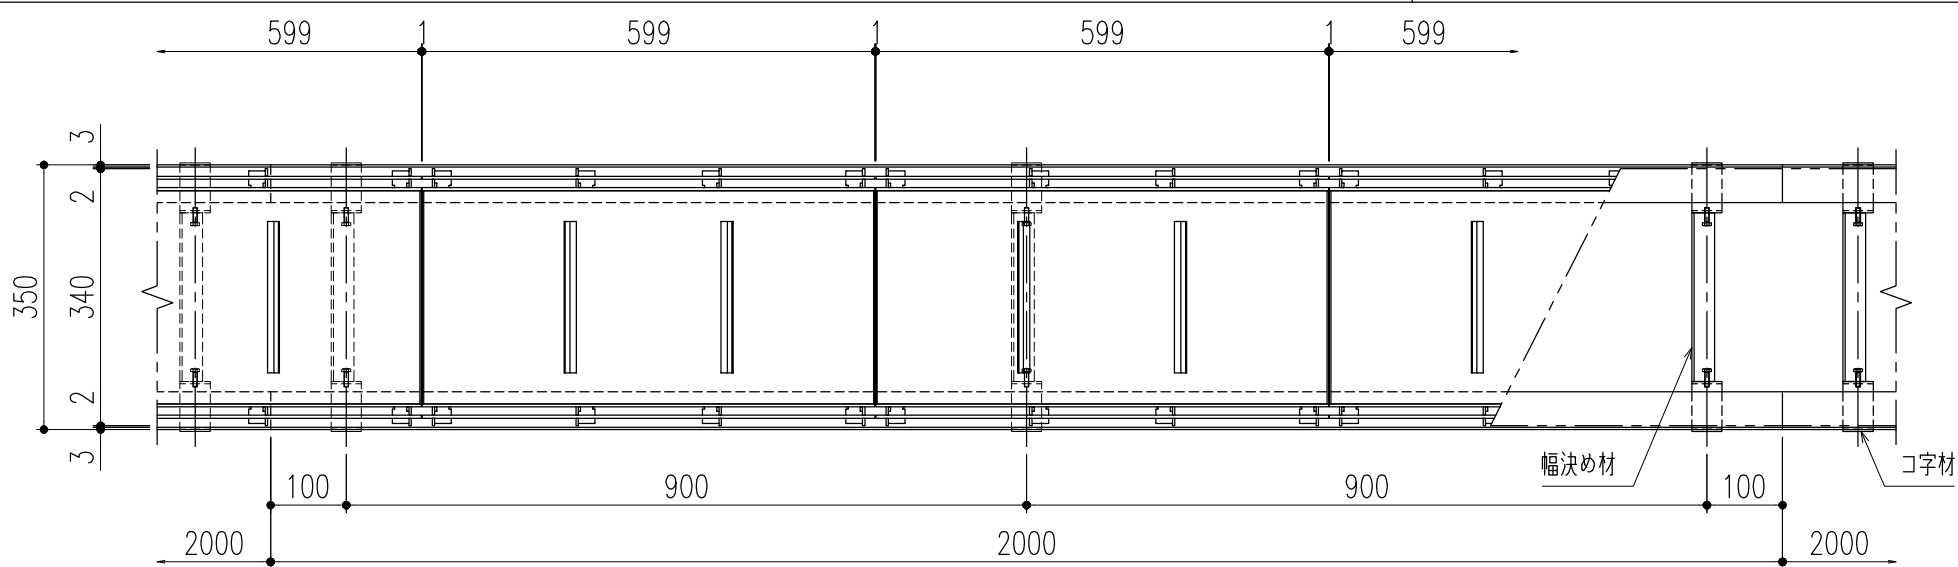

平面詳細図 S=1/10

- 仕 様


ステンレス製カラー舗装用蓋
STF-1-25 P=15
材質；SUS304
表面処理；酸洗い仕上
- ステンレス製U字溝用受枠
CS-CK-24R
材質；SUS304
- ※使用上の注意事項：幅決め材は取外し不可です。

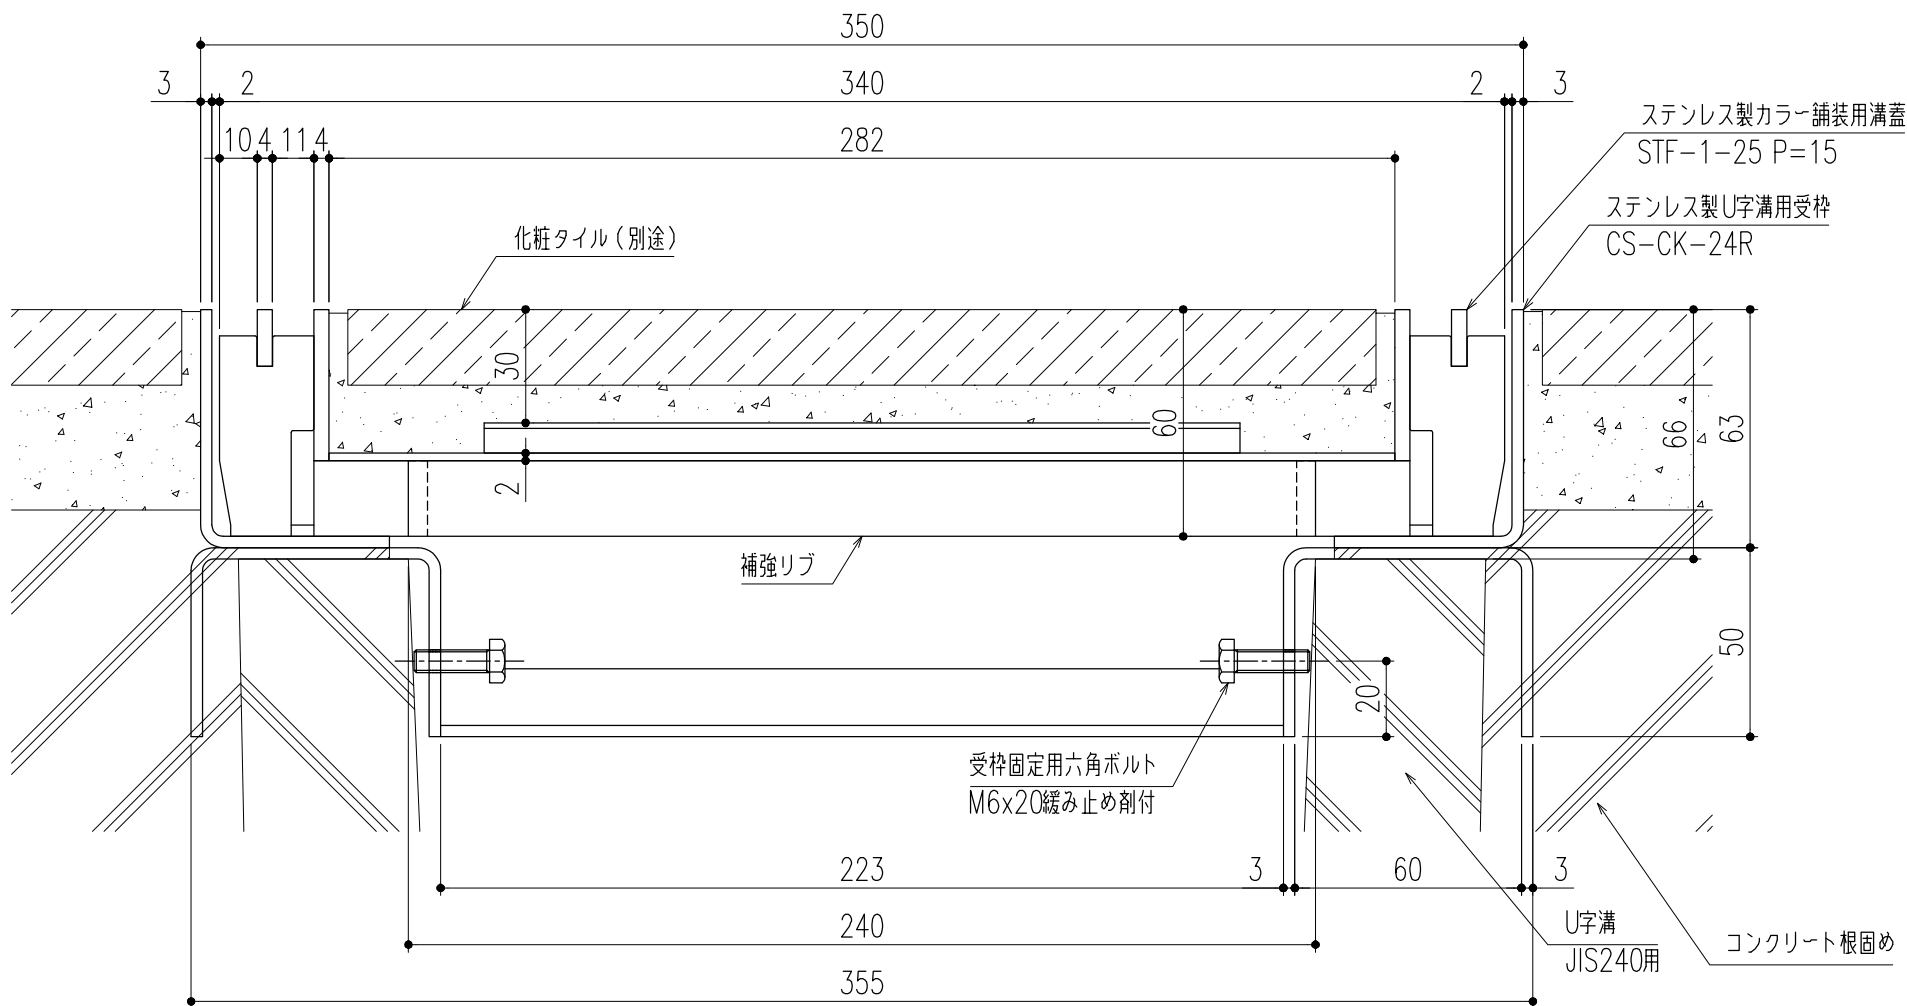

断面詳細図 S=1/2 ※施工上の注意事項：U字溝上部と受枠下部のすきまはコンクリート等で埋めてください。

△					第三 角 法	製 図	担 当	年 月 日	尺 度	名 称	ステンレス製カラー舗装用溝蓋（歩道用） （U字溝用受枠）	図 番	DX32180027
△						検 図	黒田	24,3,22	1/10				
△						承認	後藤	〃					
記 号	変更内容・理由	年 月 日	担 当	承認			近藤	〃	（A3）	品 名	STF-1-25 P=15/CS-CK-24R	株式会社 中部コーポレーション	

特記事項。。。指示無き製作基準は製品規格による。

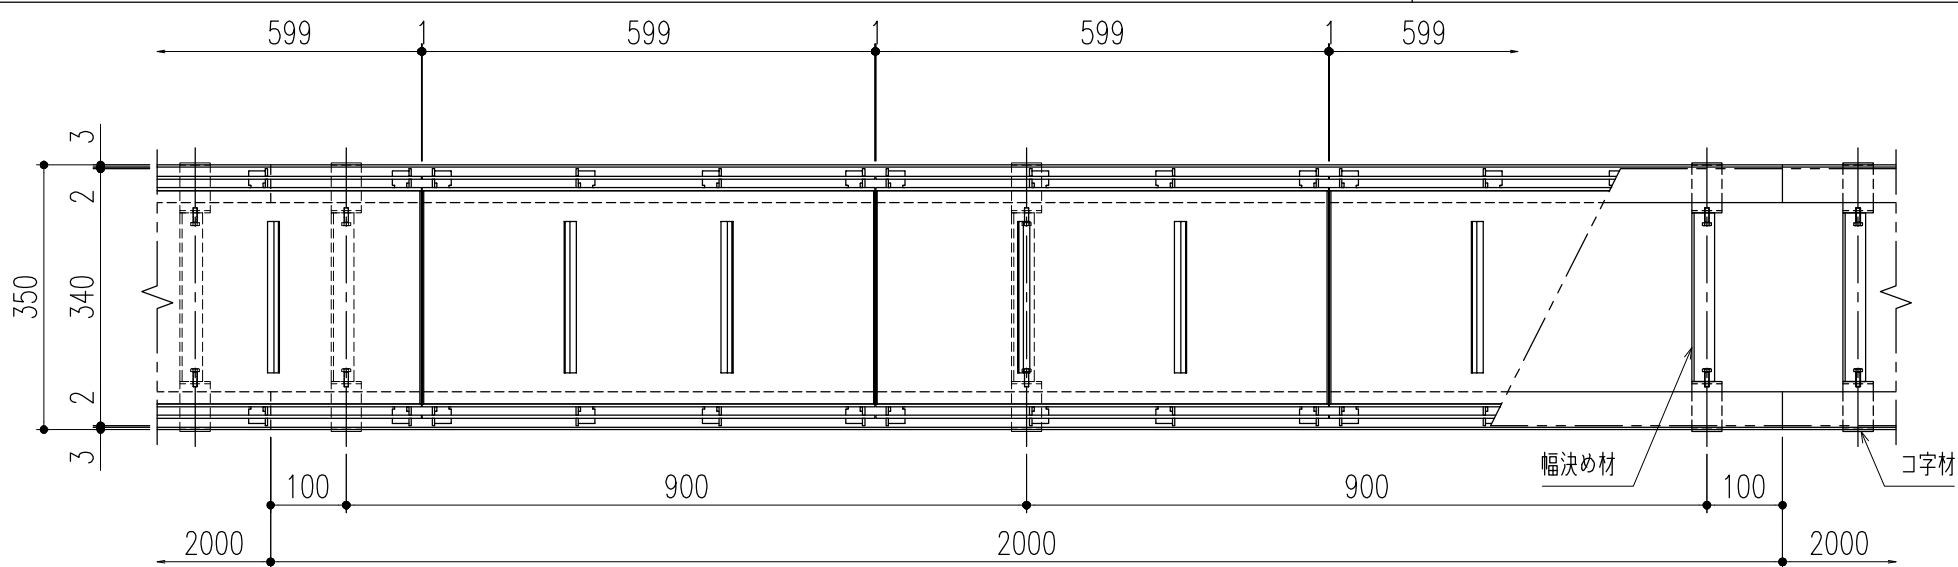


平面詳細図 S=1/10

- 仕 様

ステンレス製カラー舗装用蓋
STF-1-25 P=15
材質；SUS304
表面処理；酸洗い仕上
- ステンレス製U字溝用受枠
CS-CKP-24R
材質；SUS304
ゴムパッキン（t=3×40）
材質；NR

※使用上の注意事項：幅決め材は取外し不可です。

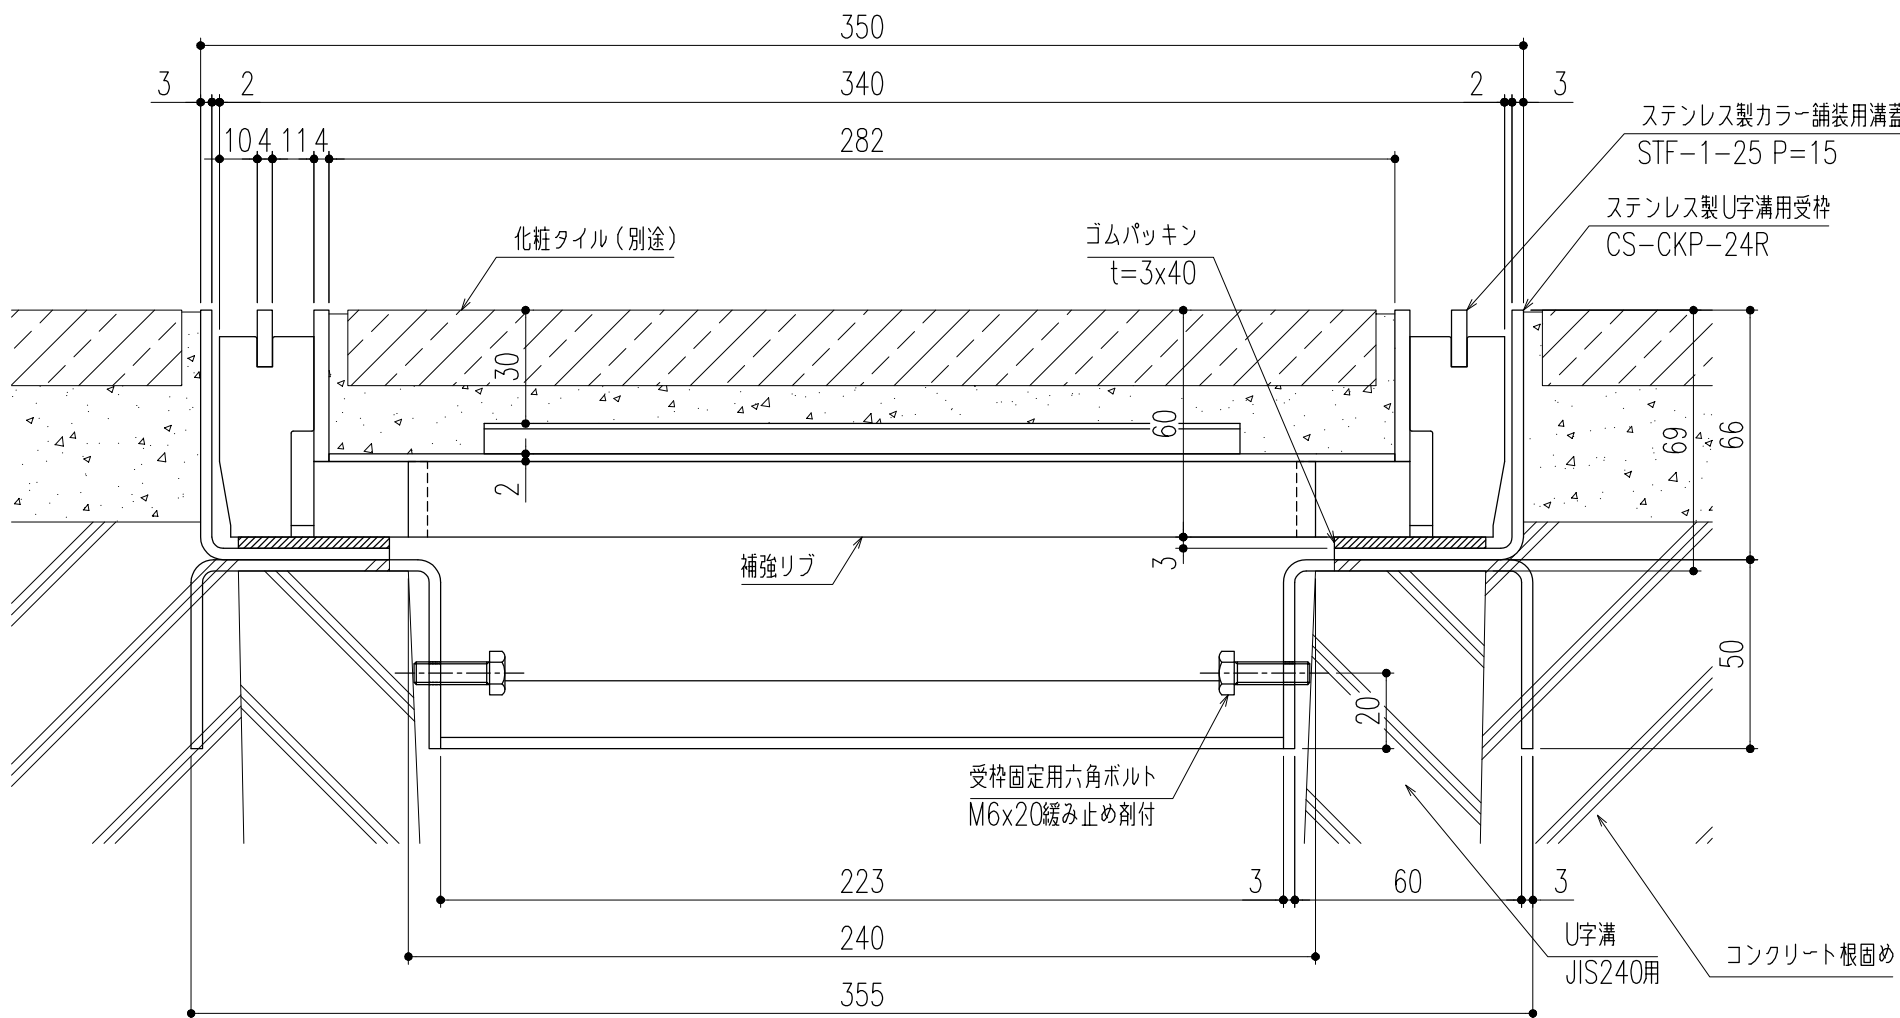

断面詳細図 S=1/2 ※施工上の注意事項：U字溝上部と受枠下部のすきまはコンクリート等で埋めてください。

△					第三 角 法	製 図	担 当	年 月 日	尺 度	名 称	ステンレス製カラー舗装用溝蓋（歩道用） （U字溝用受枠）	図 番	DX32180028
△						検 図	黒田	24,3,22	1/10				
△						承認	後藤	〃					
記 号	変更内容・理由	年 月 日	担 当	承認			近藤	〃	（A3）	品 名	STF-1-25 P=15/CS-CKP-24R	株式会社 中部コーポレーション	

特記事項。。。指示無き製作基準は製品規格による。