



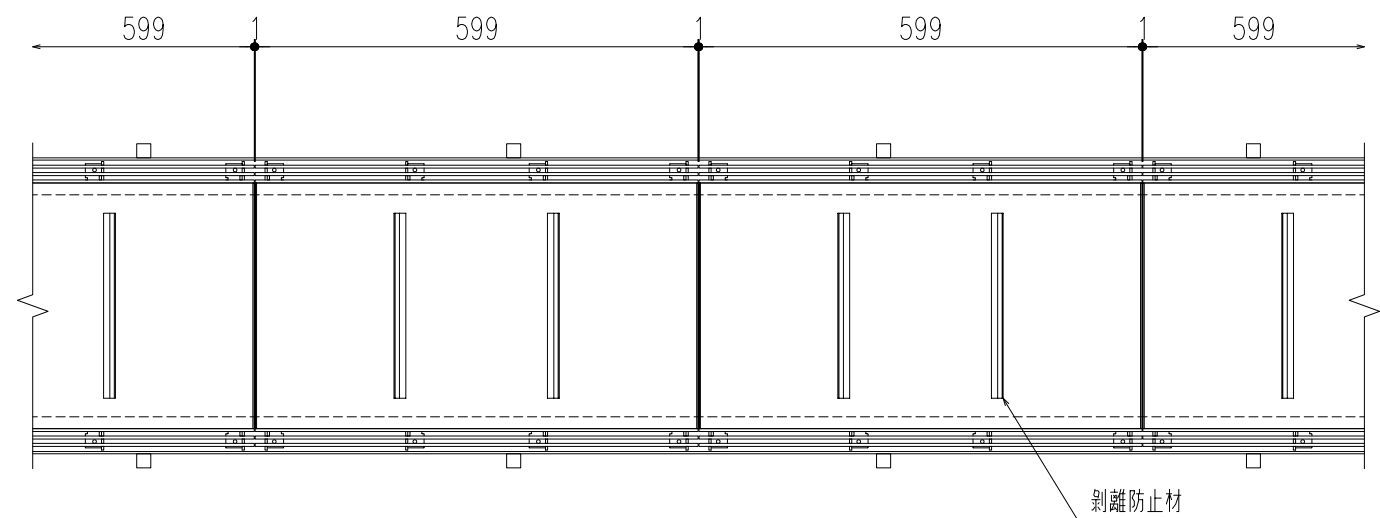

平面詳細図 S=1/10

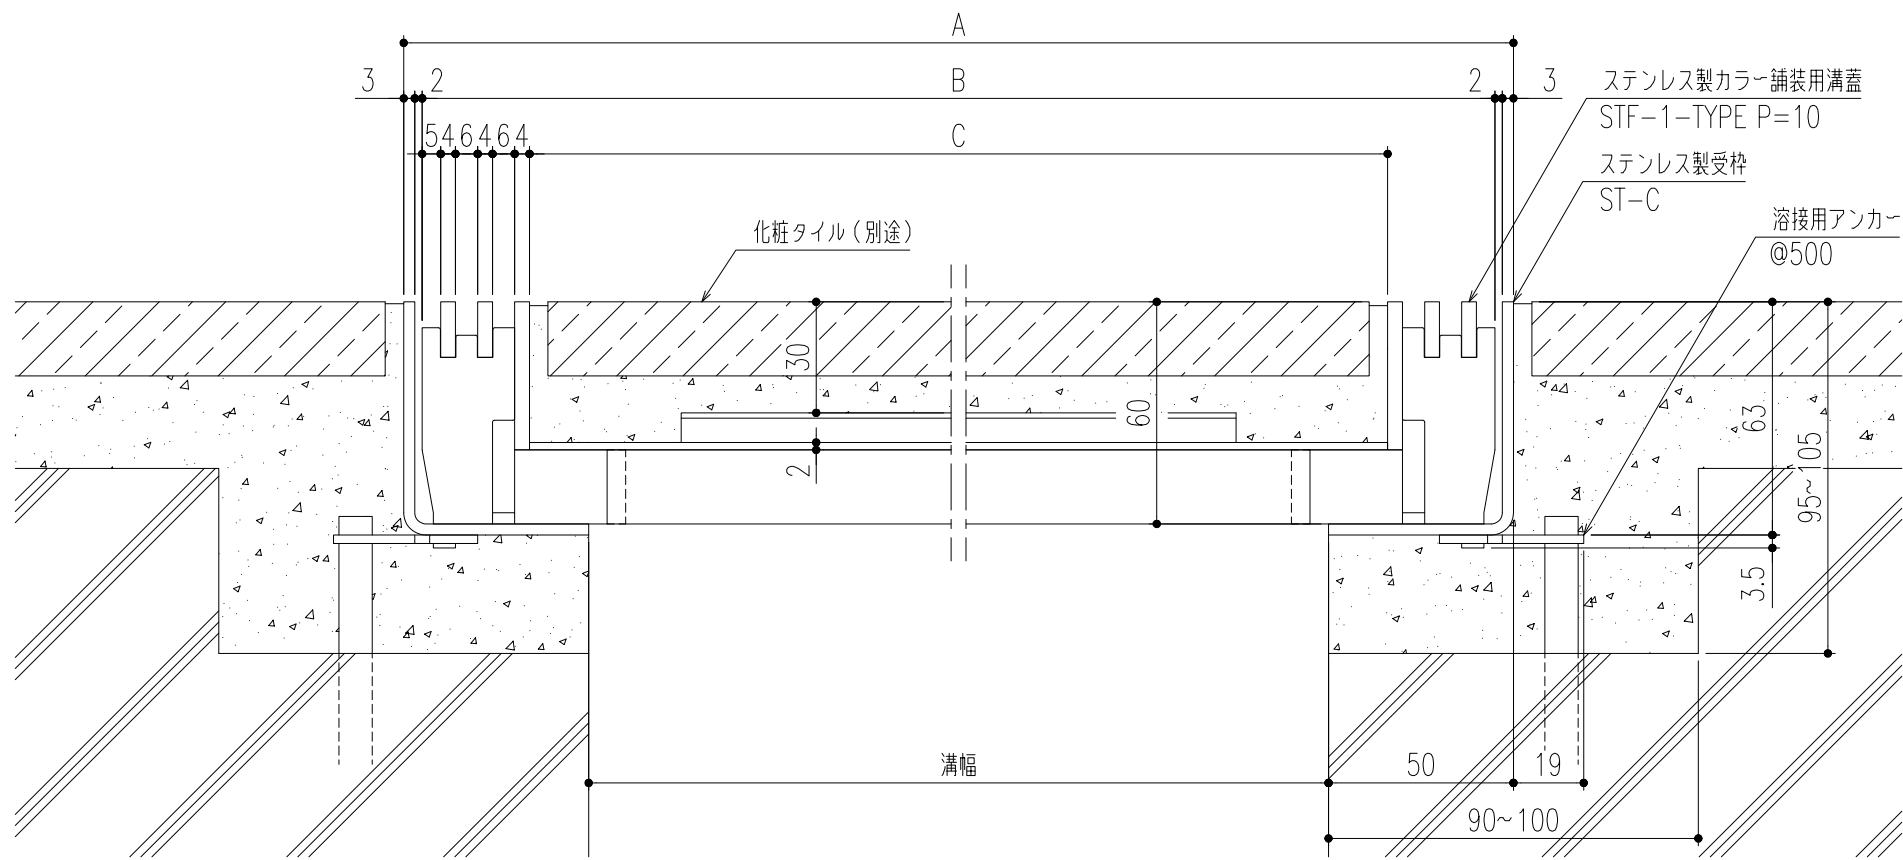

断面詳細図 S=1/2


仕様

ステンレス製カラー舗装用蓋
STF-1-TYPE P=10
材質；SUS304
表面処理；酸洗い仕上
ステンレス製受枠
ST-C(L-63x50x3)
材質；SUS304
；アンカー-SPCC(黒染め)


開口面積：22,300mm²

300	STF-1-30	400	390	332	7.1
250	STF-1-25	350	340	282	6.5
200	STF-1-20	300	290	232	5.9
150	STF-1-15	250	240	182	5.1
溝幅	型式記号	A	B	C	計算質量 (kg/枚)

△	-	アンカー仕様変更	-	'23.6.1	近藤	近藤	第二 角 法	担 当	年 月 日	尺 度	名 称	ステンレス製カラー舗装用溝蓋（歩道用）	図 番	DH32180001-3
△	-	表面処理追加	-	'11.7.1	平野	川瀬		製 図	近藤	08,03,28	-	品 名	STF-1-TYPE P=10/ST-C	株式会社 中部コーポレーション
△	-	変更	-	'09.9.1	伊藤	川瀬		検 図	江上	〃				
記号	通知番号	変更内容・理由	変更数	年 月 日	担 当	承 認		承 認	江上	〃				

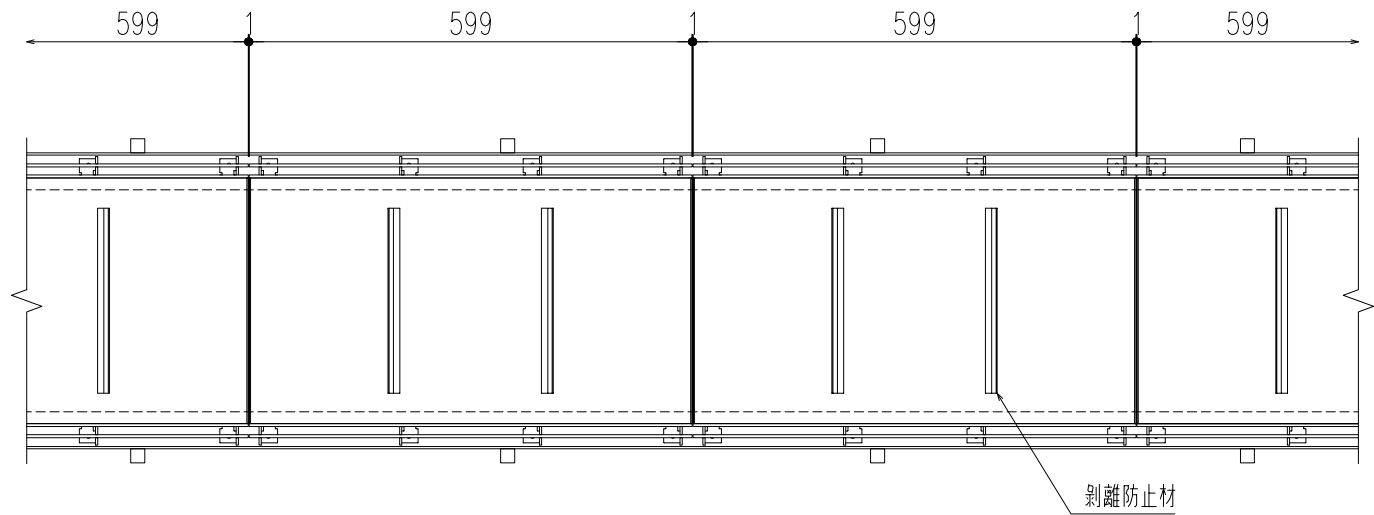

平面詳細図 S=1/10

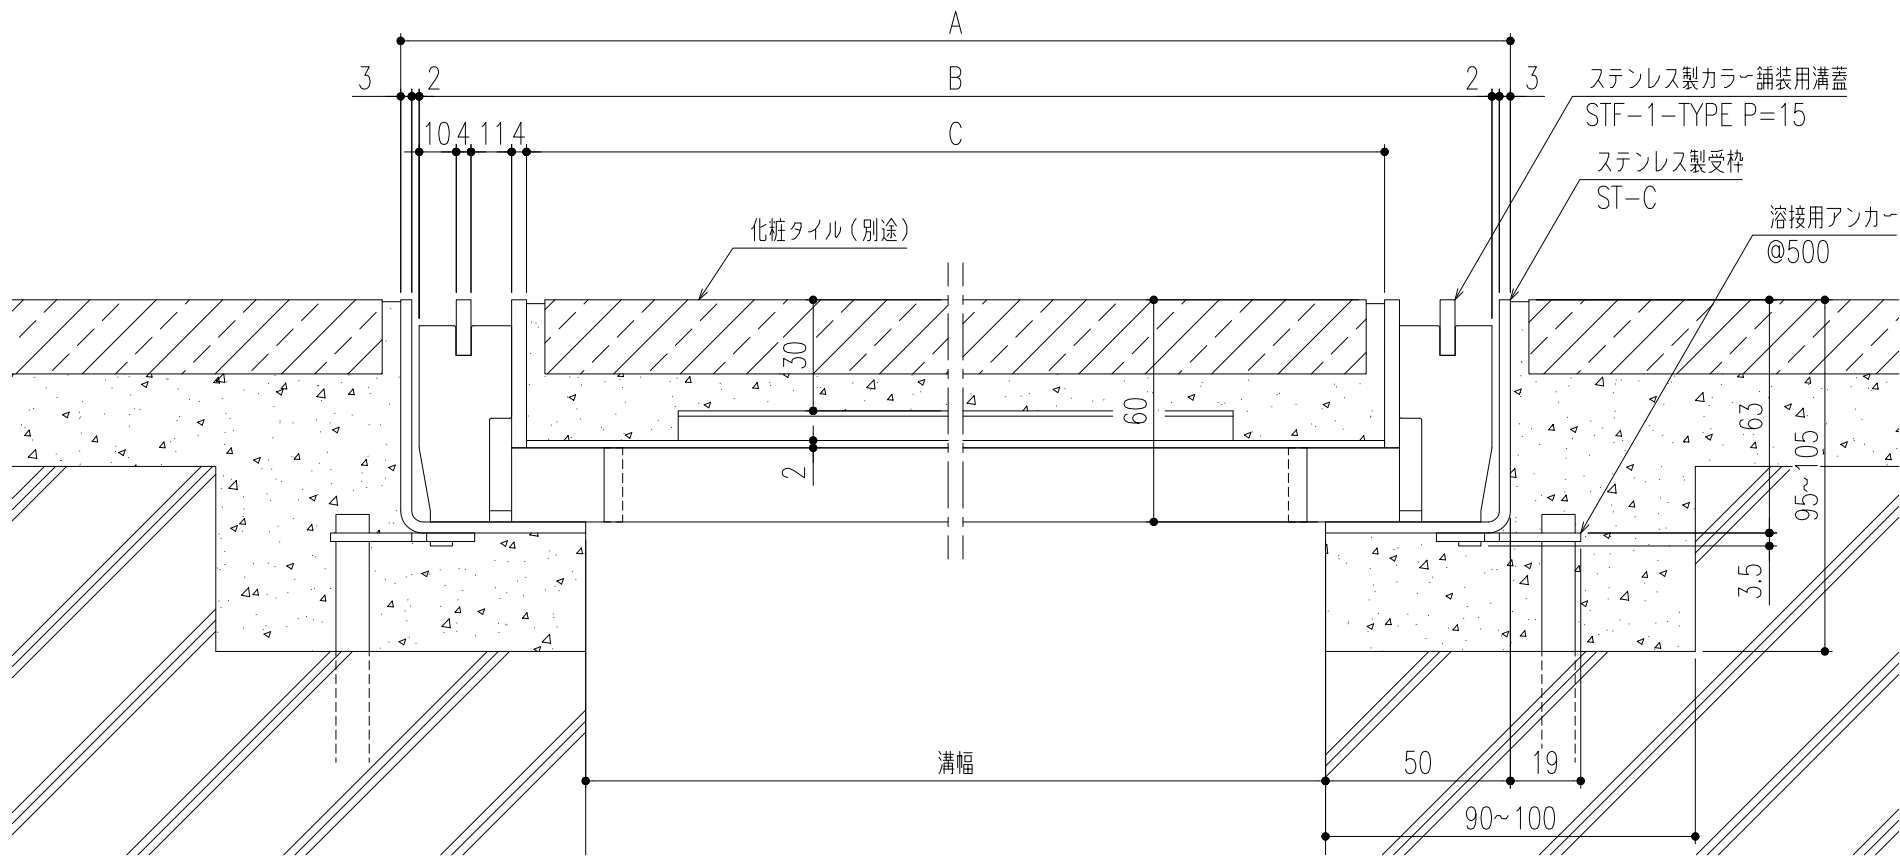

断面詳細図 S=1/2


仕様

ステンレス製カラー舗装用溝蓋
STF-1-TYPE P=15
材質；SUS304
表面処理；酸洗い仕上
ステンレス製受枠
ST-C(L-63x50x3)
材質；SUS304
；アンカー-SPCC(黒染め)


開口面積：27,000mm²

300	STF-1-30	400	390	332	6.6
250	STF-1-25	350	340	282	6.0
200	STF-1-20	300	290	232	5.4
150	STF-1-15	250	240	182	4.5
溝幅	型式記号	A	B	C	計算質量 (kg/枚)

△3	-	アンカー仕様変更	-	'23.6.1	近藤	近藤	第二 角法	担 当	年 月 日	尺 度	名 称	ステンレス製カラー舗装用溝蓋（歩道用）	図 番	DH32180003-3
△2	-	表面処理追加	-	'11.7.1	平野	川瀬		製 図	近藤	08,03,28	-	品 名	STF-1-TYPE P=15/ST-C	株式会社 中部コーポレーション
△1	-	変更	-	'09.9.1	伊藤	川瀬		検 図	江上	〃				
記号	通知番号	変更内容・理由	変更数	年 月 日	担 当	承 認		承 認	江上	〃				

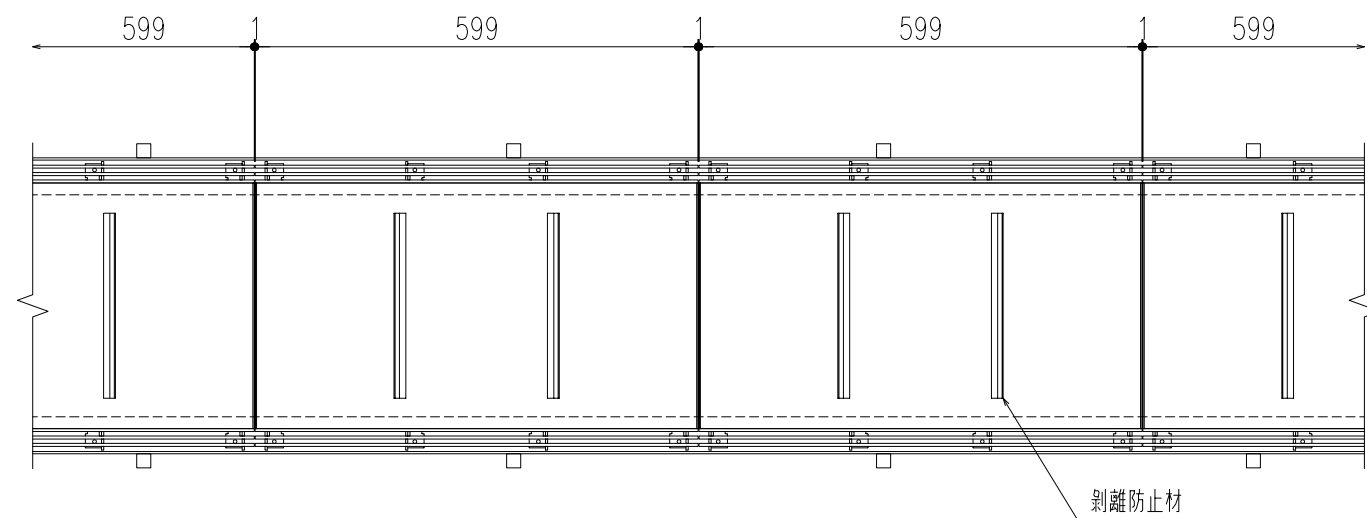

平面詳細図 S=1/10

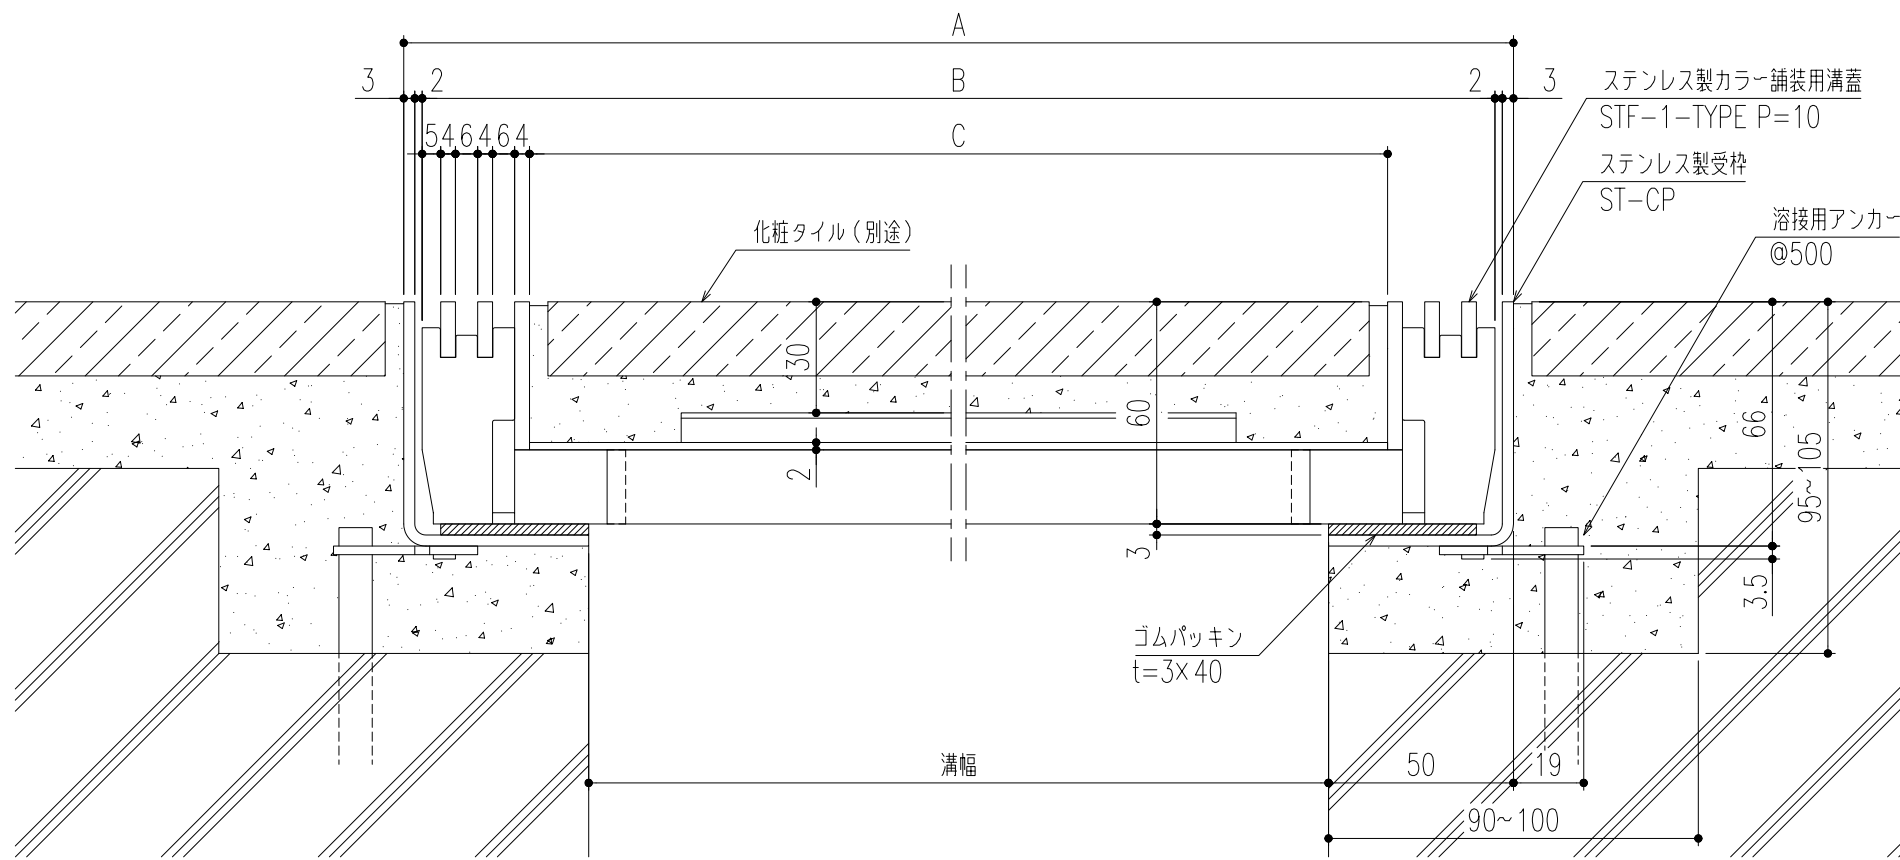

断面詳細図 S=1/2


仕様

ステンレス製カラー舗装用蓋
STF-1-TYPE P=10
材質；SUS304
表面処理；酸洗い仕上
ステンレス製受枠
ST-CP(L-66x50x3)
材質；SUS304
；アンカー-SPCC(黒染め)
ゴムパッキン(t=3x40)
材質；NR


開口面積：22,300mm²

300	STF-1-30	400	390	332	7.1
250	STF-1-25	350	340	282	6.5
200	STF-1-20	300	290	232	5.9
150	STF-1-15	250	240	182	5.1
溝幅	型式記号	A	B	C	計算質量 (kg/枚)

△3	-	アンカー仕様変更	-	'23.6.1	近藤	近藤	第二 角 法	担 当	年 月 日	尺 度	名 称	ステンレス製カラー舗装用溝蓋(歩道用)	図 番	DH32180002-3
△2	-	表面処理追加	-	'11.7.1	平野	川瀬		製 図	近藤	08,03,28	-	品 名	STF-1-TYPE P=10/ST-CP	株式会社 中部コーポレーション
△1	-	変更	-	'09.9.1	伊藤	川瀬		検 図	江上	〃				
記号	通知番号	変更内容・理由	変更数	年 月 日	担 当	承 認		承 認	江上	〃				

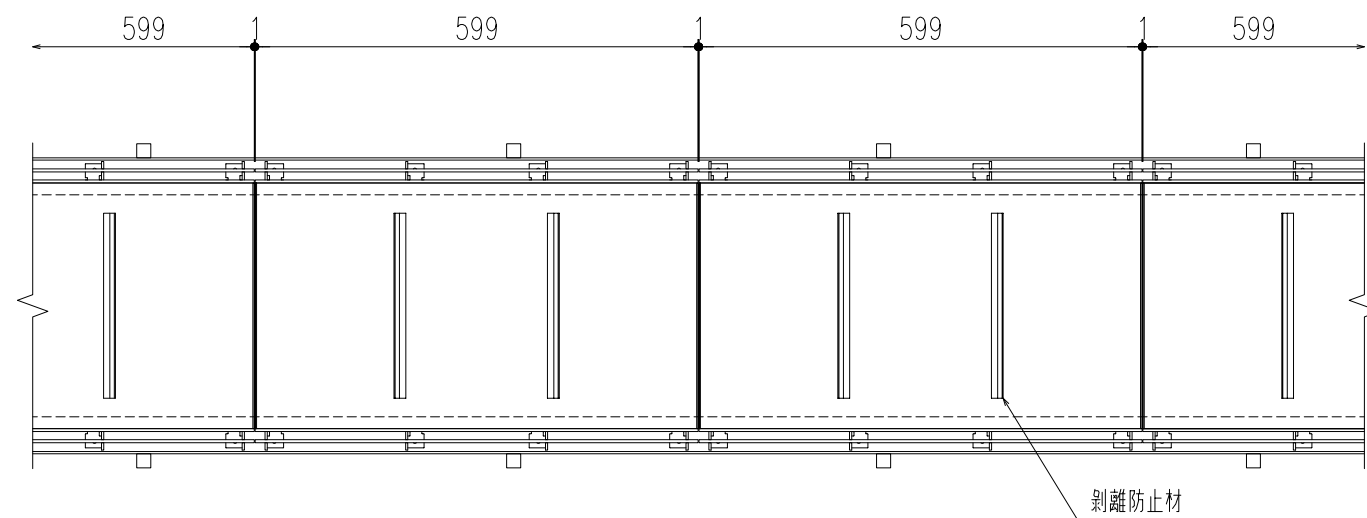

平面詳細図 S=1/10

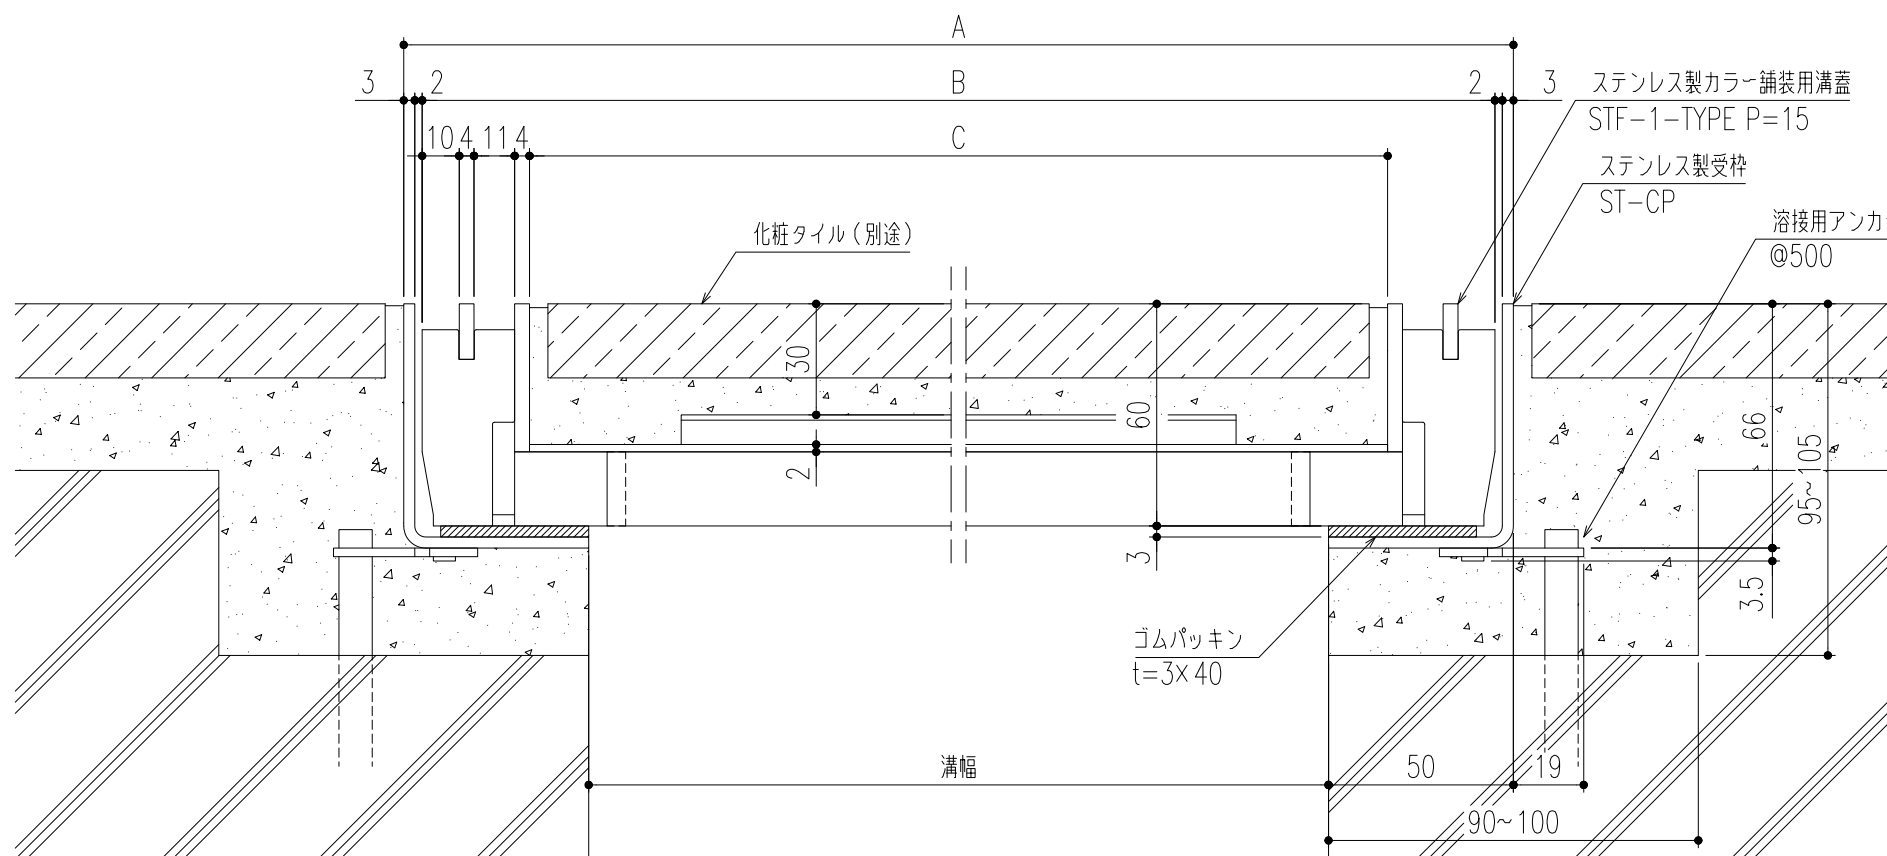

断面詳細図 S=1/2

仕 様

ステンレス製カラー舗装用蓋
STF-1-TYPE P=15
材質；SUS304
表面処理；酸洗い仕上
ステンレス製受枠
ST-CP(L-66x50x3)
材質；SUS304
；アンカー-SPCC(黒染め)
ゴムパッキン(t=3x40)
材質；NR

開口面積：27,000mm²

300	STF-1-30	400	390	332	6.6
250	STF-1-25	350	340	282	6.0
200	STF-1-20	300	290	232	5.4
150	STF-1-15	250	240	182	4.5
溝幅	型式記号	A	B	C	計算質量 (kg/枚)

△3	-	アンカー仕様変更	-	'23.6.1	近藤	近藤	第二 角法	担 当	年 月 日	尺 度	名 称	ステンレス製カラー舗装用溝蓋(歩道用)	図 番	DH32180004-3
△2	-	表面処理追加	-	'11.7.1	平野	川瀬		製 図	近藤	08,03,28	-	品 名	STF-1-TYPE P=15/ST-CP	株式会社 中部コーポレーション
△1	-	変更	-	'09.9.1	伊藤	川瀬		検 図	江上	〃				
記号	通知番号	変更内容・理由	変更数	年 月 日	担 当	承 認		承 認	江上	〃				