



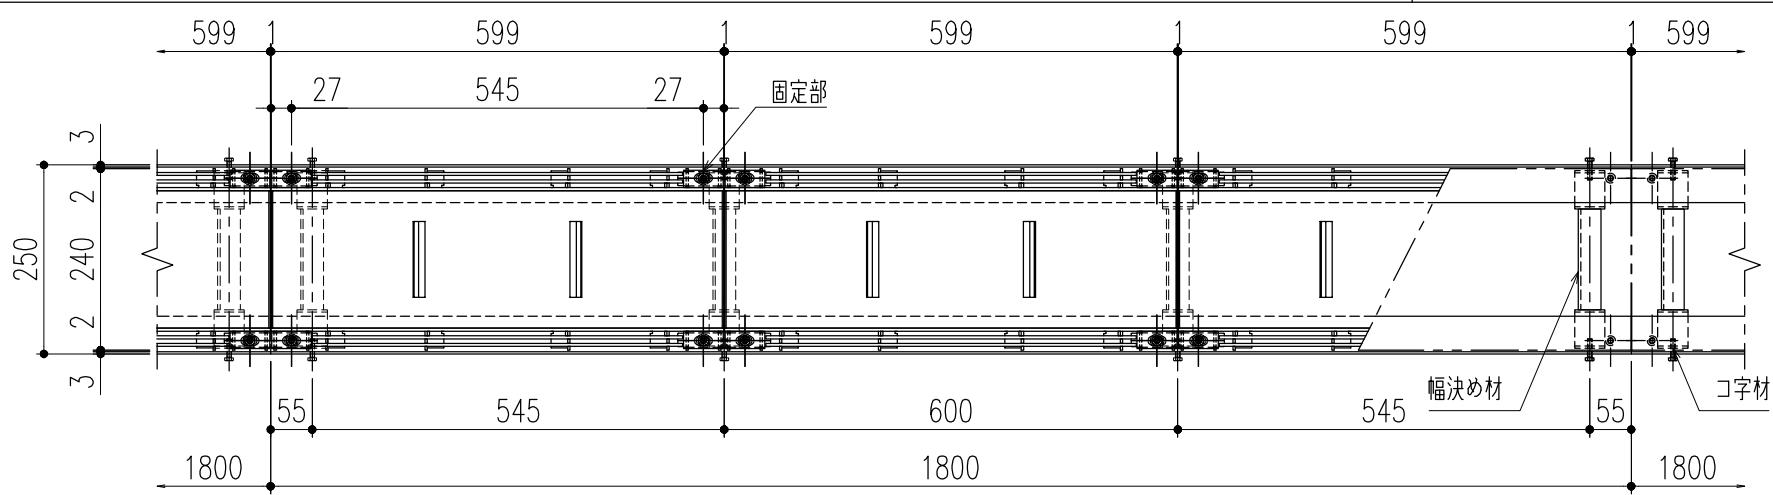

平面詳細図 S=1/10

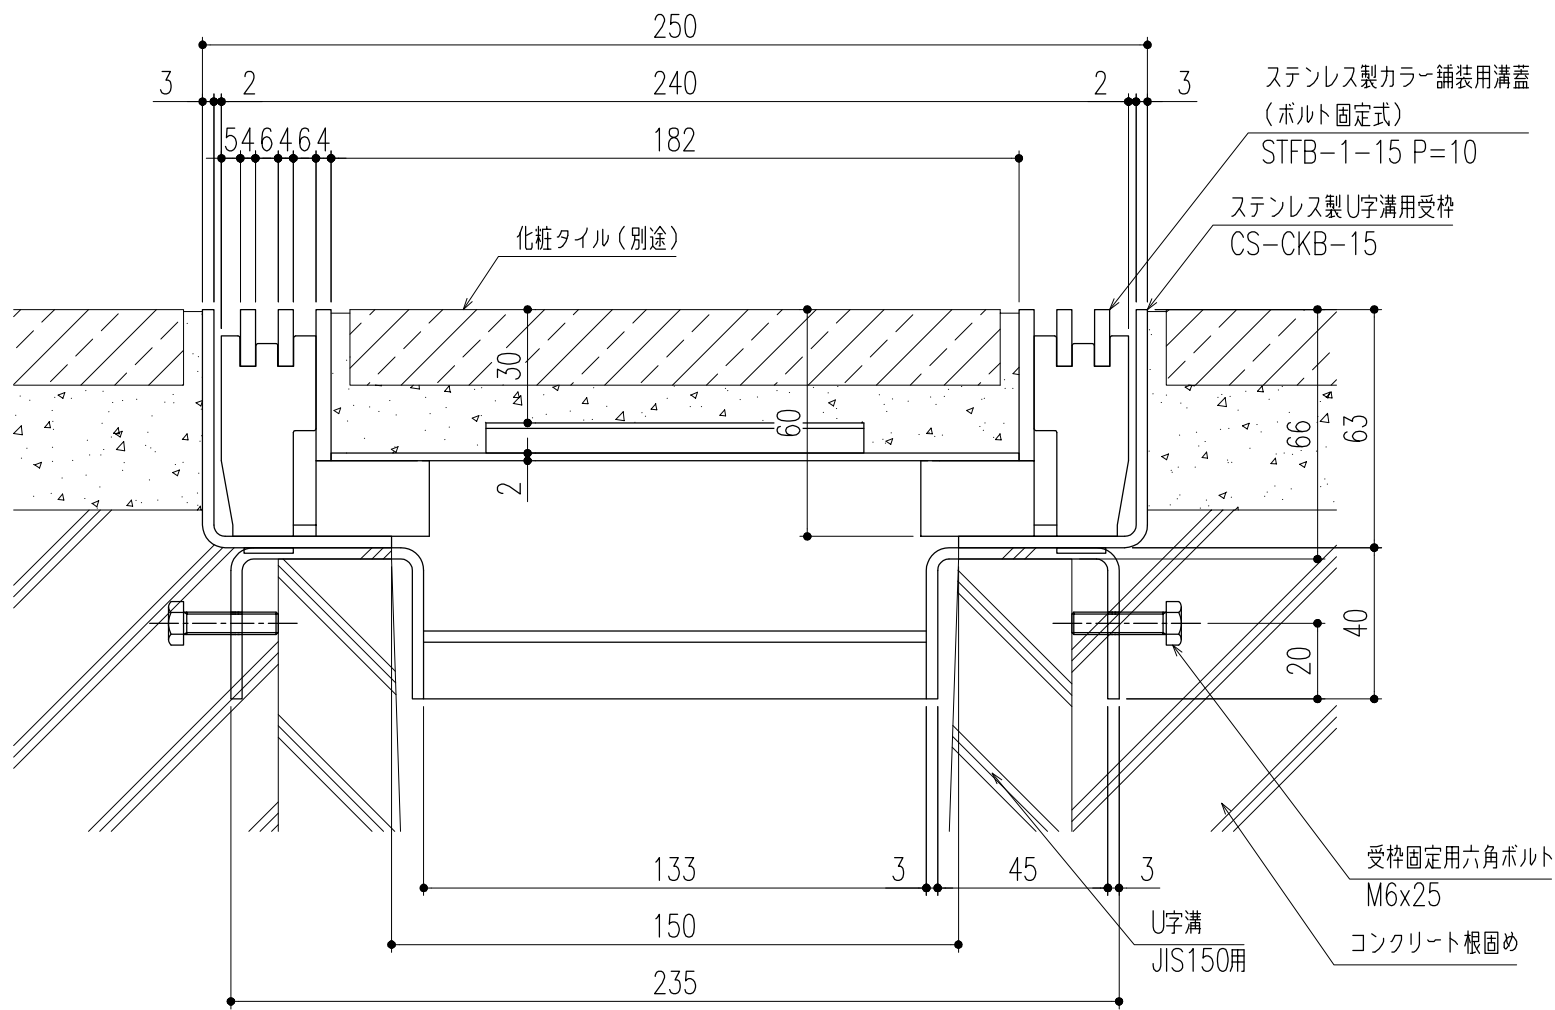


断面詳細図 S=1/2

※施工上の注意事項：U字溝上部と受枠下部のすきまはコンクリート等で埋めてください。受枠固定用六角ボルトはコンクリート等で確実に固定してください。


仕様

ステンレス製カラー舗装用蓋（ボルト固定式）
STFB-1-15 P=10
材質；SUS304
表面処理；酸洗い仕上
固定部キャップ（4ヶ所／枚）
材質；SUS304
※使用上の注意事項：幅決め材は取外し不可です。

ステンレス製U字溝用受枠
CS-CKB-15
材質；SUS304

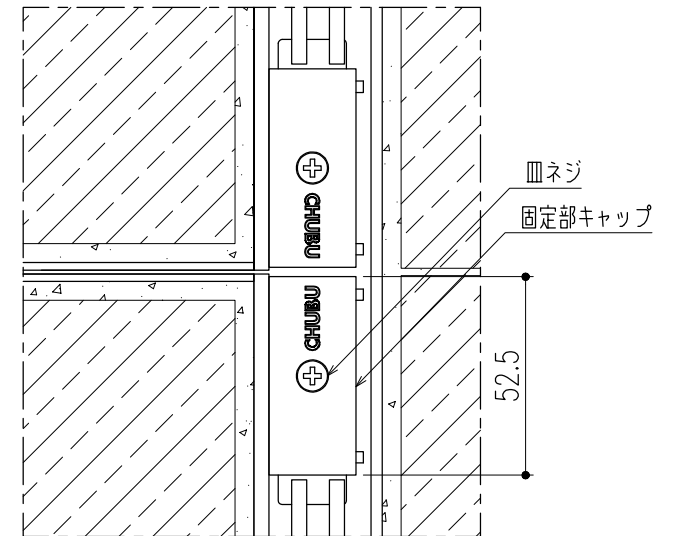

平面詳細図（ボルト固定部） S=1/2

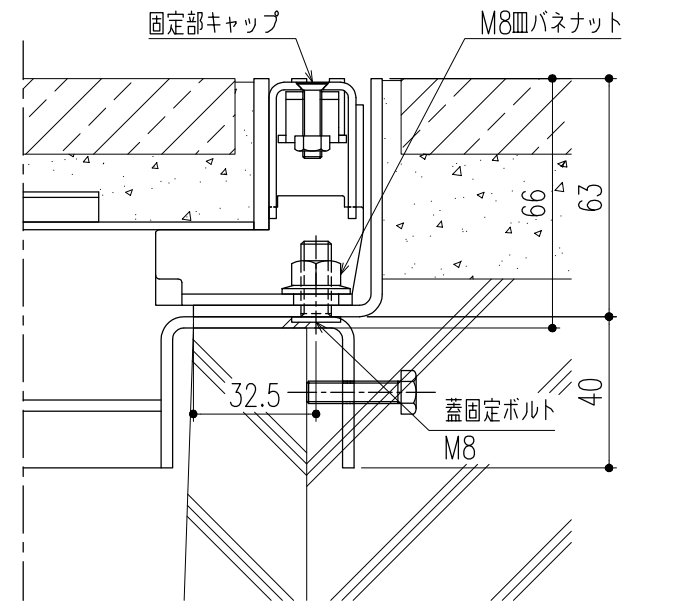


断面詳細図（ボルト固定部） S=1/2


※M8皿バネナットの着脱（締緩）は、
ナットホールド可能工具を使用してください。

△					第三 角 法		担 当	年 月 日	尺 度	名 称	ステンレス製カラー舗装用溝蓋（歩道用） （ボルト固定式・U字溝用受枠）	図 番	DX12180001
△						製 図	黒田	24,3,22	1/10				
△						検 図	後藤	〃	(A3)	品 名	STFB-1-15 P=10/CS-CKB-15	株式会社 中部コーポレーション	
記 号	変更内容・理由	年 月 日	担 当	承認		承認	近藤	〃					

特記事項。。。指示無き製作基準は製品規格による。

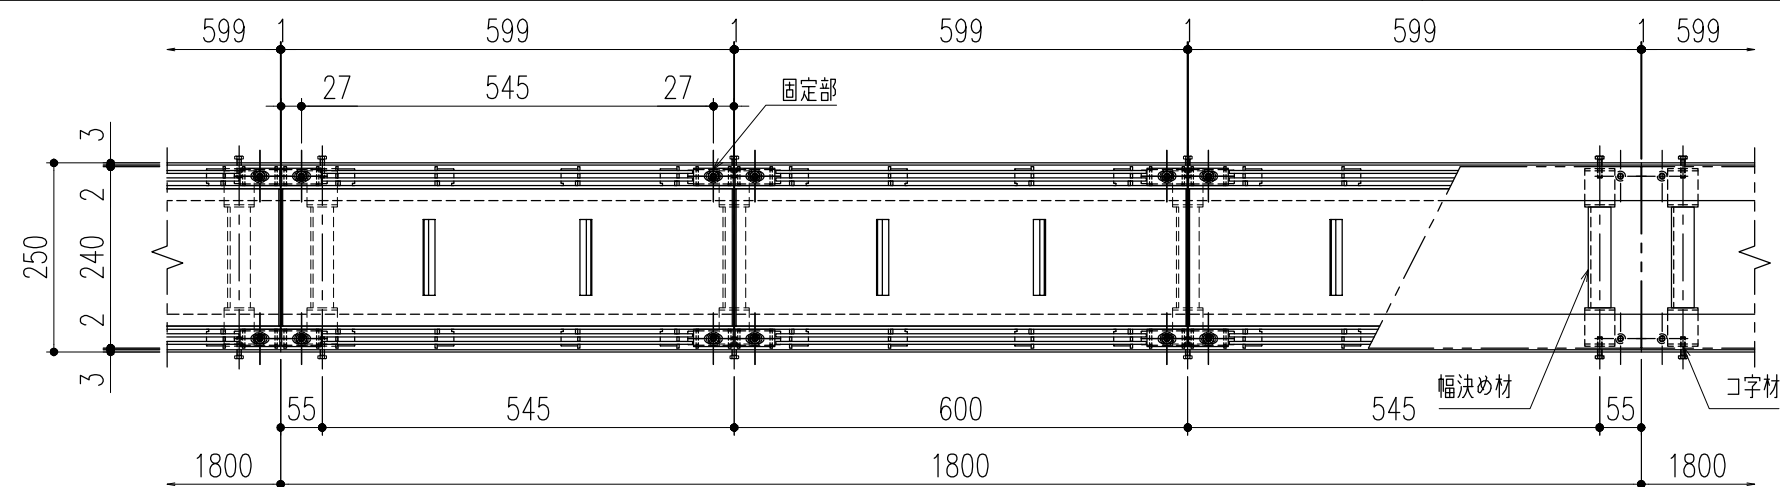

平面詳細図 S=1/10

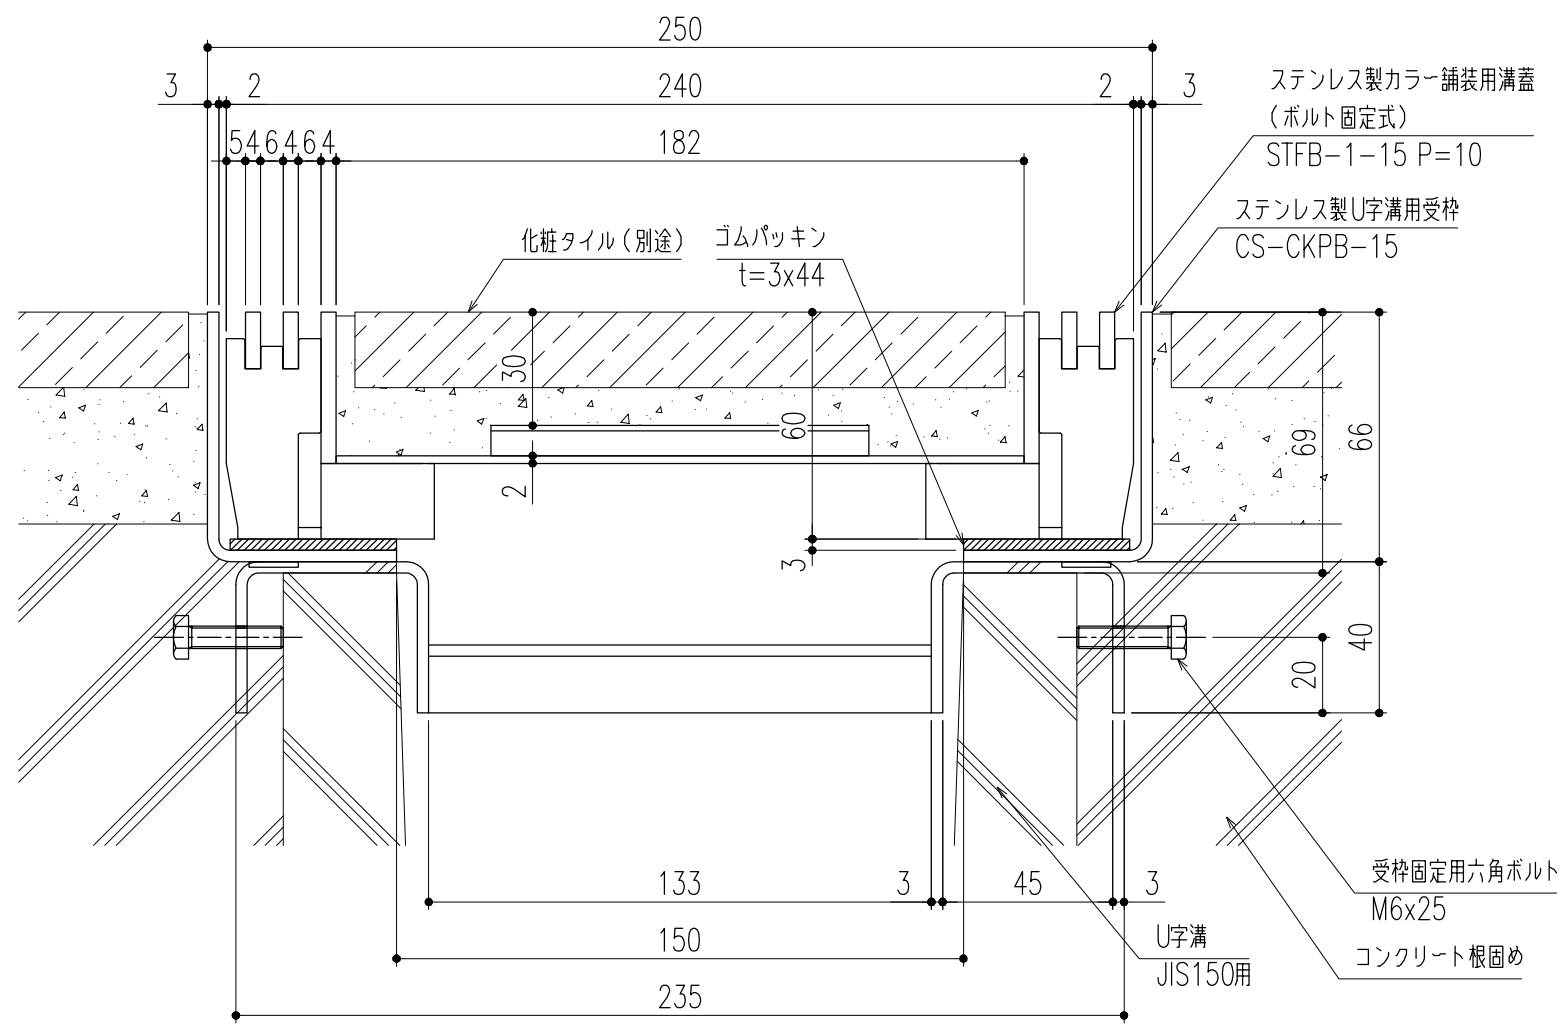

断面詳細図 S=1/2


※施工上の注意事項：U字溝上部と受枠下部のすきまはコンクリート等で埋めてください。受枠固定用六角ボルトはコンクリート等で確実に固定してください。




ステンレス製カラー舗装用蓋（ボルト固定式）
STFB-1-15 P=10
材質；SUS304
表面处理；酸洗い仕上
固定部キャップ（4ヶ所／枚）
材質；SUS304

※使用上の注意事項：幅決め材は取外し不可です。

ステンレス製U字溝用受枠
CS-CKPB-15
材質；SUS304
ゴムパッキン（t=3×44）
材質；NR

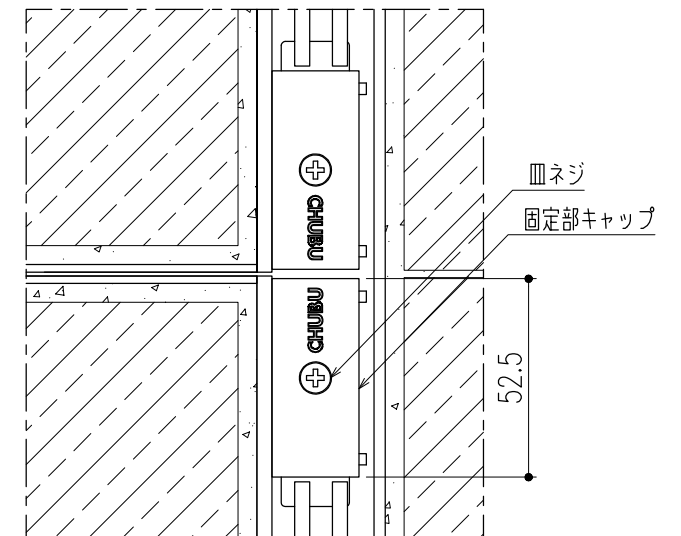

平面詳細図（ボルト固定部） S=1/2

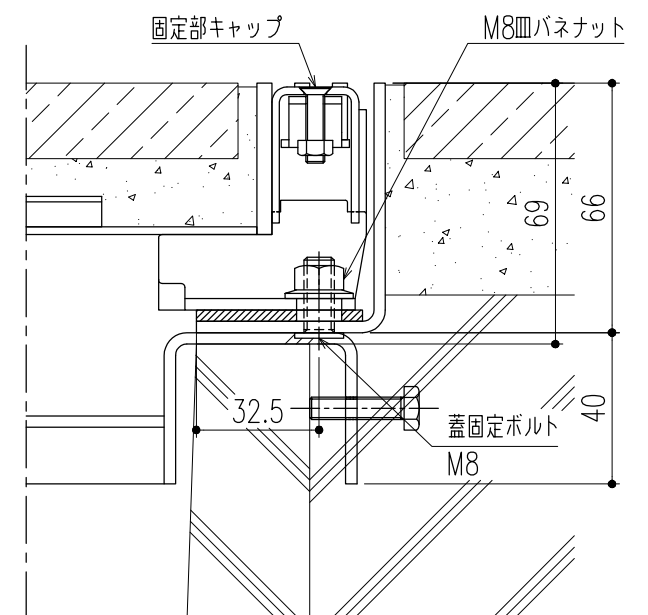


断面詳細図 (ボルト固定部) S=1/2

※M8皿パネナットの着脱(締緩)は、
ナットホールド可能工具を使用してください。


△					第三 角 法	担 当 年 月 日 尺 度	名 称 ステンレス製カラー舗装用溝蓋（歩道用） （ボルト固定式・U字溝用受枠）	図 番 DX12180002						
△									製 図 検 図 承 認	黒田 24,3,22 1/10 (A3)	品 名 STFB-1-15 P=10/CS-CKPB-15	株式会社 中部コーポレーション		
△													後藤 〃	〃
記 号	変更内容・理由	年 月 日	担 当	承 認									近藤 〃	

特記事項。。。指示無き製作基準は製品規格による。

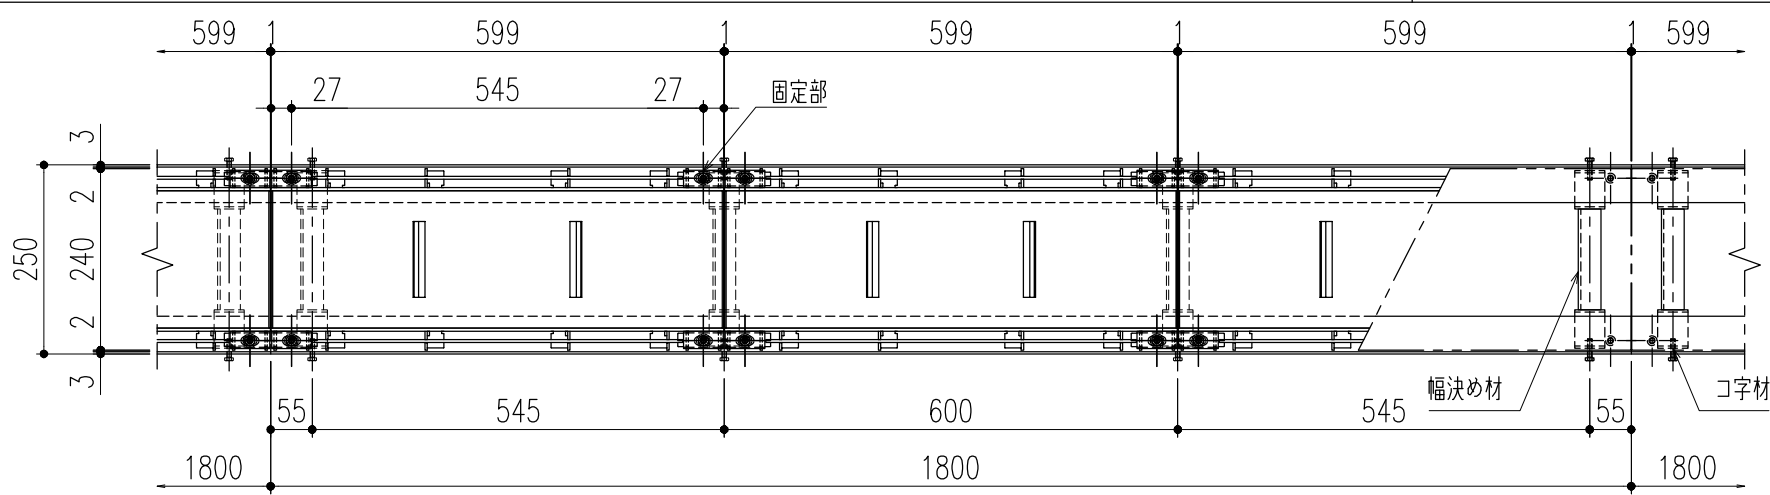


平面詳細図 S=1/10

- 仕 様
- ステンレス製カラー舗装用蓋（ボルト固定式）
STFB-1-15 P=15
材質；SUS304
表面処理；酸洗い仕上
固定部キャップ（4ヶ所／枚）
材質；SUS304
※使用上の注意事項：幅決め材は取外し不可です。
- ステンレス製U字溝用受枠
CS-CKB-15
材質；SUS304

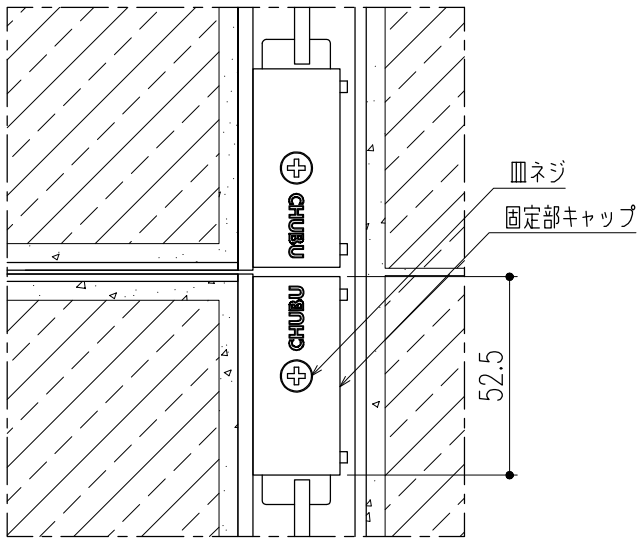


平面詳細図（ボルト固定部） S=1/2

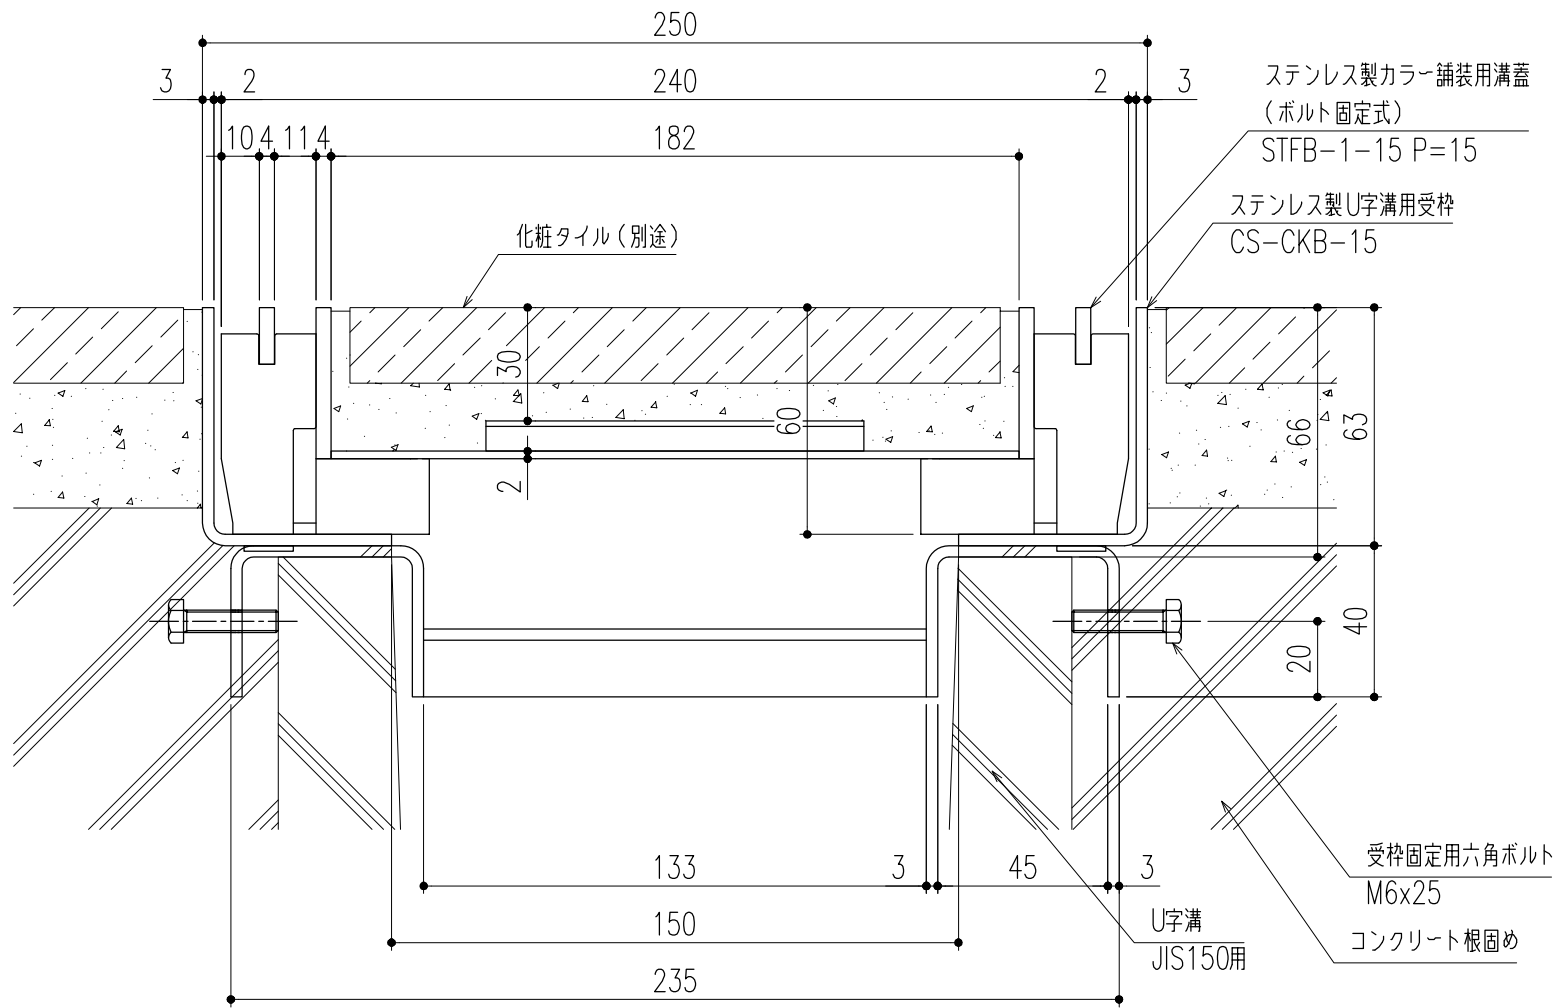

断面詳細図 S=1/2

※施工上の注意事項：U字溝上部と受枠下部のすきまはコンクリート等で埋めてください。受枠固定用六角ボルトはコンクリート等で確実に固定してください。

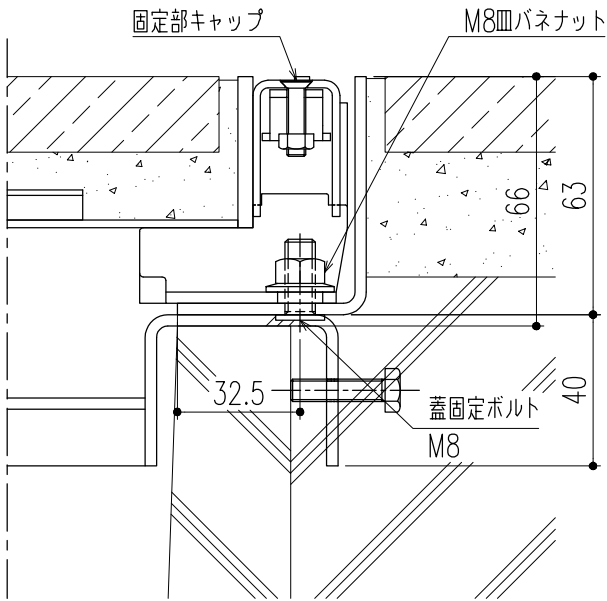


断面詳細図（ボルト固定部） S=1/2

※M8皿バネナットの着脱（締緩）は、
ナットホルド可能工具を使用してください。

△					第三 角 法	製 図	担 当	年 月 日	尺 度	名 称	ステンレス製カラー舗装用溝蓋（歩道用） （ボルト固定式・U字溝用受枠）	図 番	DX12180017
△						検 図	黒田	24,3,22	1/10				
△						承認	後藤	〃					
記 号	変更内容・理由	年 月 日	担 当	承認		承認	近藤	〃	（A3）	品 名	STFB-1-15 P=15/CS-CKB-15	株式会社 中部コーポレーション	

特記事項。。。指示無き製作基準は製品規格による。

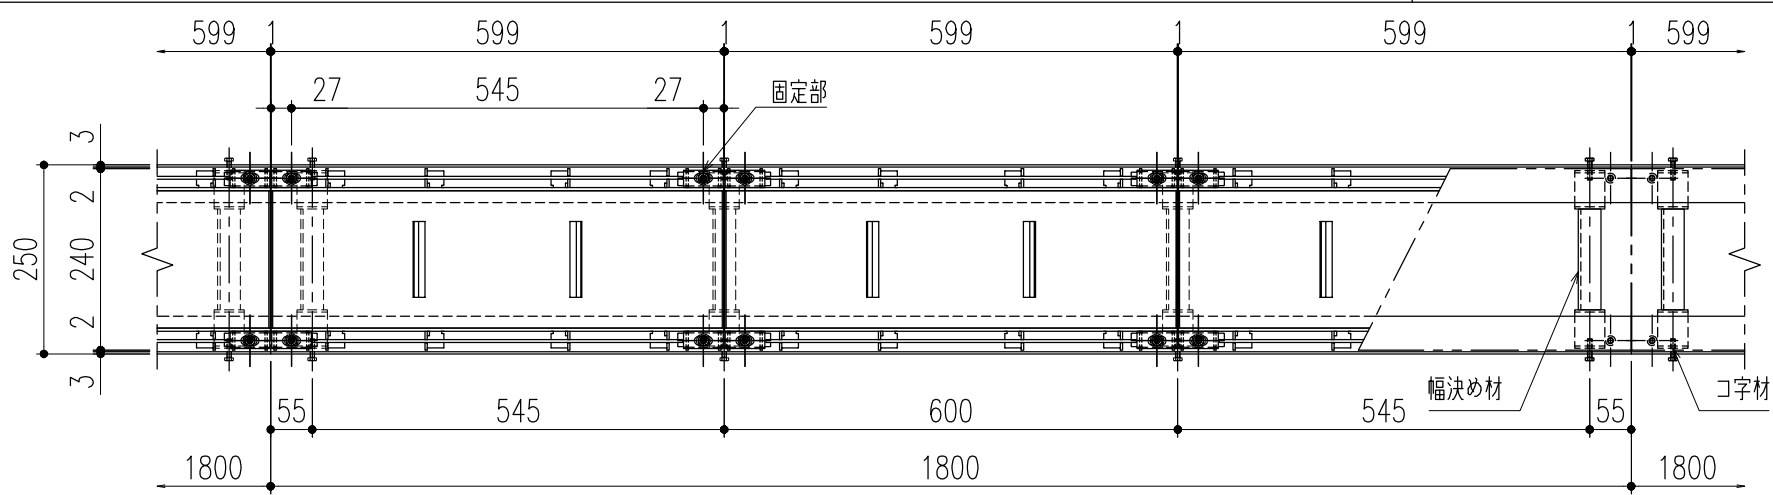


平面詳細図 S=1/10


仕様

ステンレス製カラー舗装用蓋（ボルト固定式）
STFB-1-15 P=15
材質；SUS304
表面処理；酸洗い仕上
固定部キャップ（4ヶ所/枚）
材質；SUS304
※使用上の注意事項：幅決め材は取外し不可です。

ステンレス製U字溝用受枠
CS-CKPB-15
材質；SUS304
ゴムパッキン（t=3×44）
材質；NR

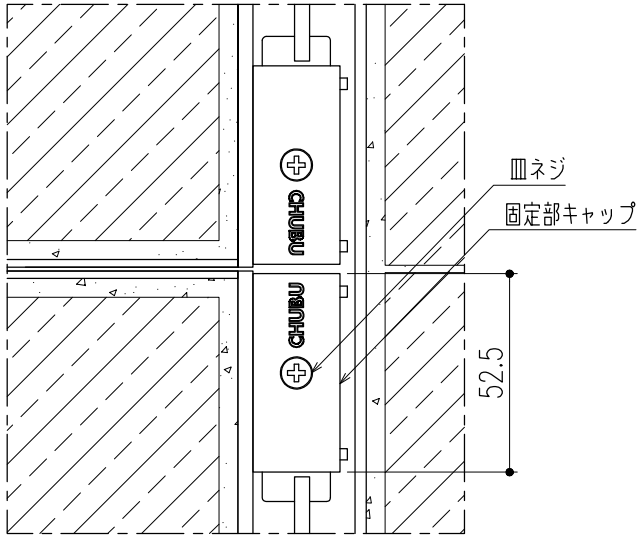


平面詳細図（ボルト固定部） S=1/2

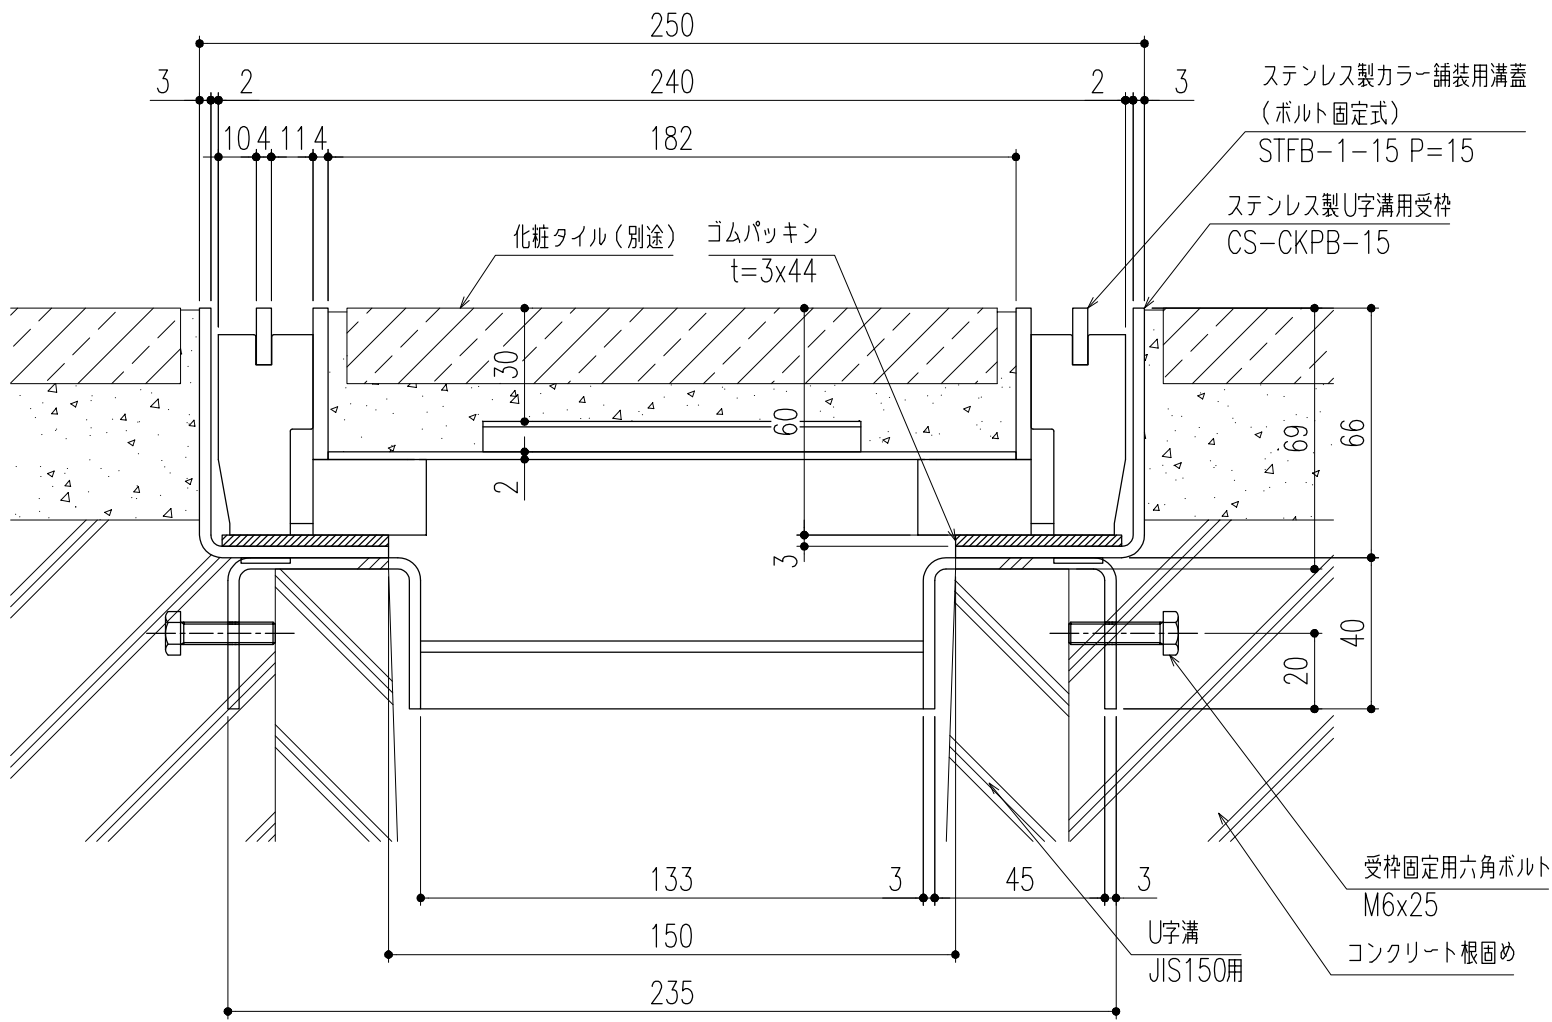

断面詳細図 S=1/2

※施工上の注意事項：U字溝上部と受枠下部のすきまはコンクリート等で埋めてください。受枠固定用六角ボルトはコンクリート等で確実に固定してください。

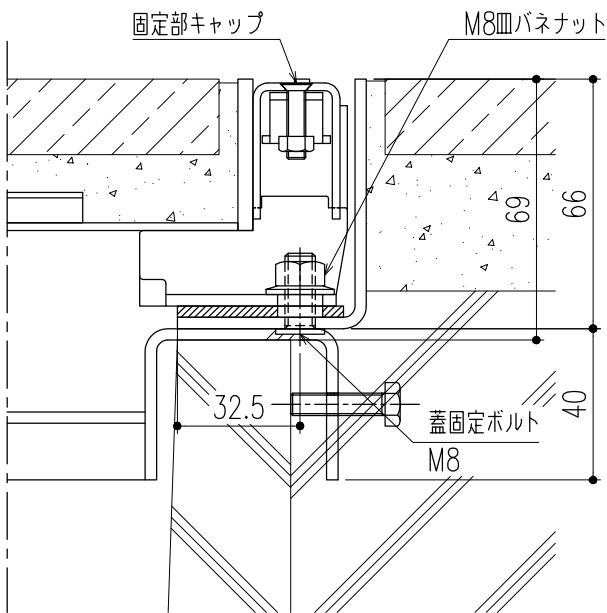


断面詳細図（ボルト固定部） S=1/2

※M8皿バネナットの着脱（締緩）は、ナットホールド可能工具を使用してください。


△					第三 角 法	製 図	担 当	年 月 日	尺 度	名 称	ステンレス製カラー舗装用溝蓋（歩道用） （ボルト固定式・U字溝用受枠）	図 番	DX12180018
△						検 図	黒田	24,3,22	1/10				
△						承認	後藤	〃	(A3)	品 名	STFB-1-15 P=15/CS-CKPB-15	株式会社 中部コーポレーション	
記 号	変更内容・理由			年 月 日	担 当	承認	近藤	〃					

特記事項。。。指示無き製作基準は製品規格による。

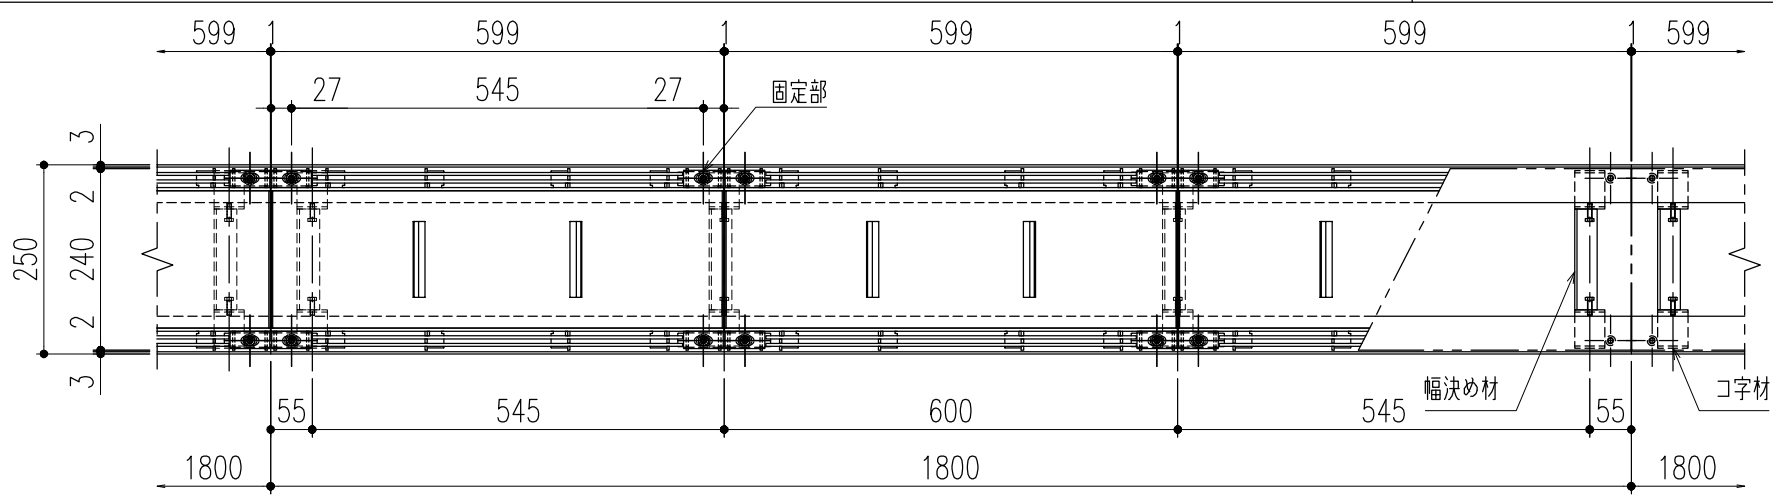


平面詳細図 S=1/10

- 仕 様
- ステンレス製カラー舗装用蓋（ボルト固定式）
STFB-1-15 P=10
材質；SUS304
表面処理；酸洗い仕上
固定部キャップ（4ヶ所／枚）
材質；SUS304
※使用上の注意事項：幅決め材は取外し不可です。
- ステンレス製U字溝用受枠
CS-CKB-15R
材質；SUS304

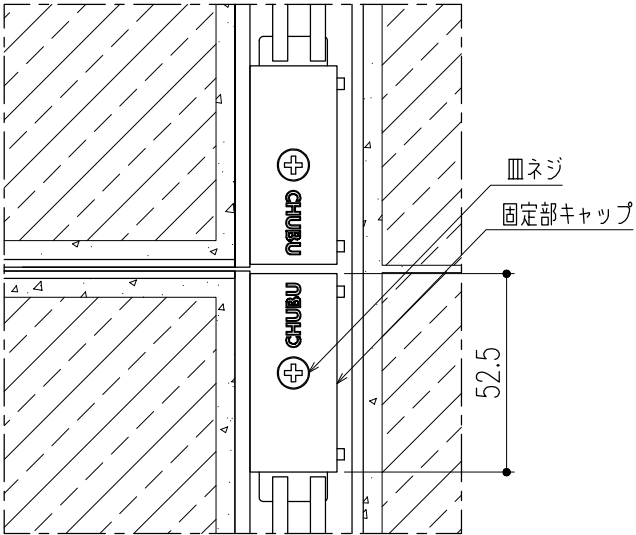


平面詳細図（ボルト固定部） S=1/2

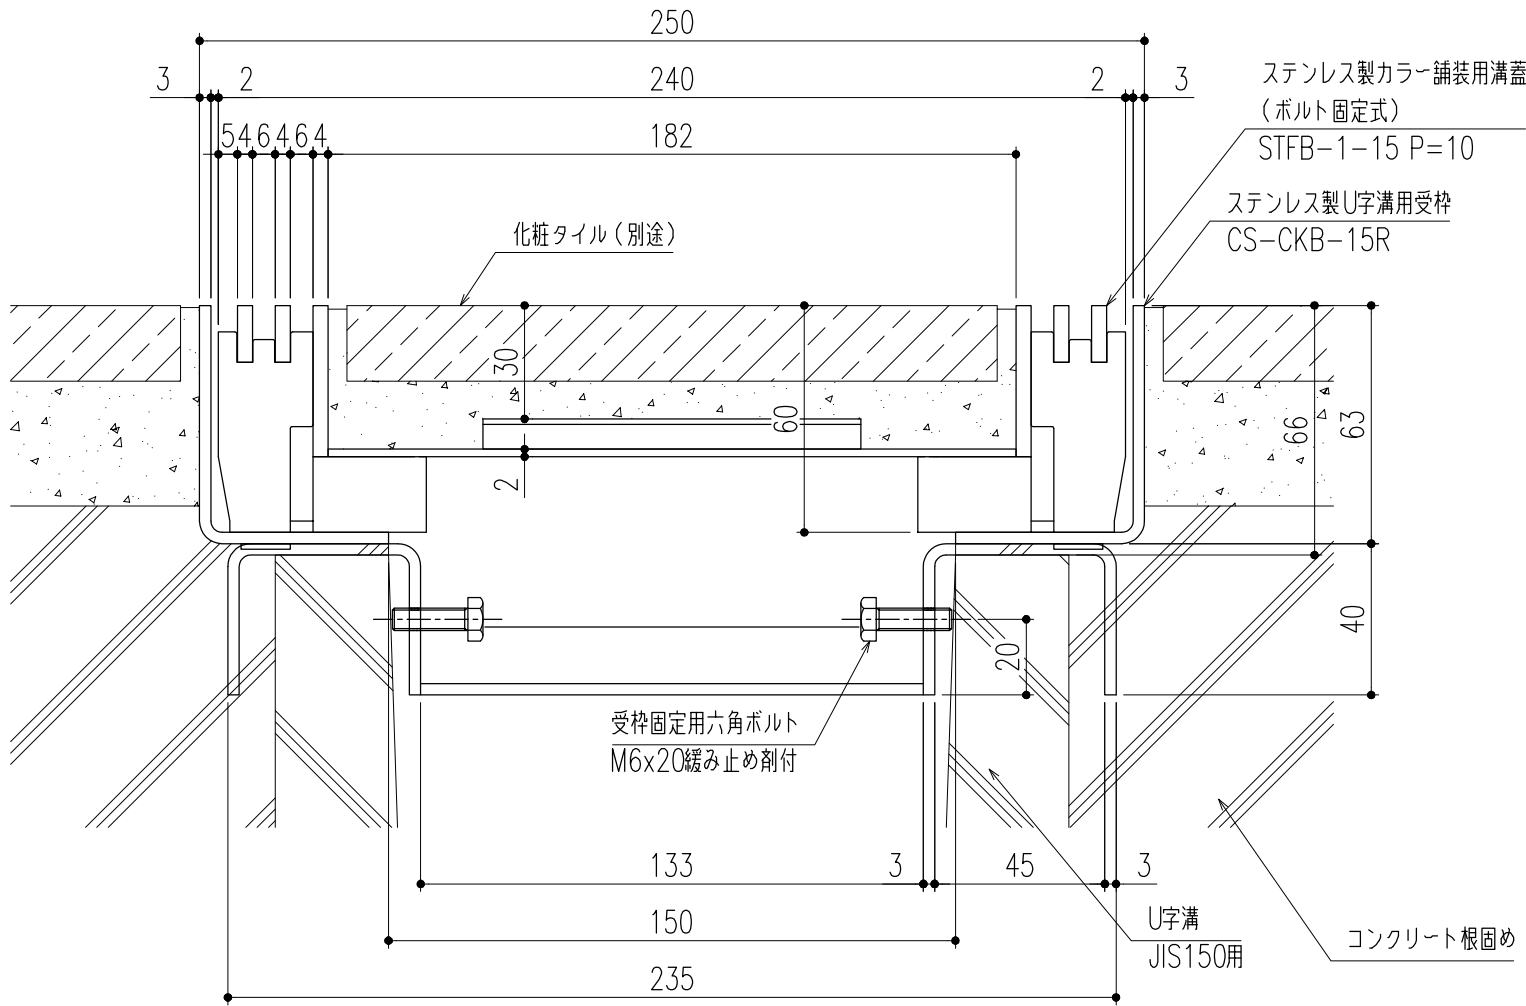

断面詳細図 S=1/2

※施工上の注意事項：U字溝上部と受枠下部のすきまはコンクリート等で埋めてください。

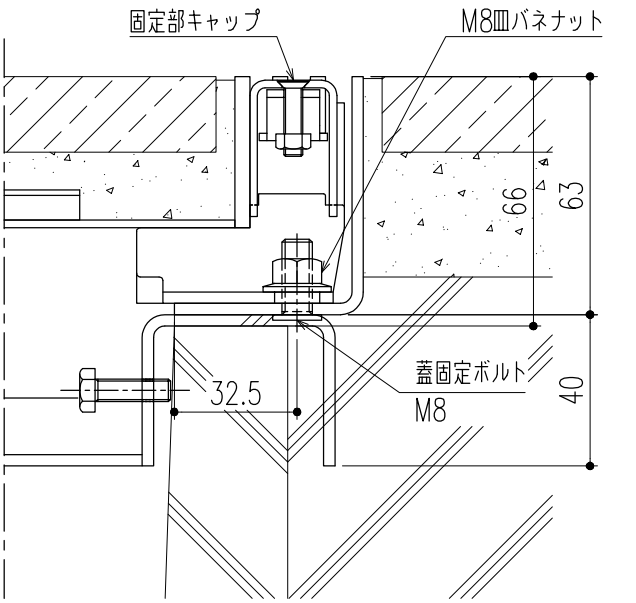


断面詳細図（ボルト固定部） S=1/2

※M8皿バネナットの着脱（締緩）は、ナットホルルド可能工具を使用してください。


△					第三 角 法	製 図	担 当	年 月 日	尺 度	名 称	ステンレス製カラー舗装用溝蓋（歩道用） （ボルト固定式・U字溝用受枠）	図 番	DX12180003
△						検 図	黒田	24,3,22	1/10				
△						承認	後藤	〃					
記 号	変更内容・理由	年 月 日	担 当	承認		承認	近藤	〃	(A3)	品 名	STFB-1-15 P=10/CS-CKB-15R	株式会社 中部コーポレーション	

特記事項。。。指示無き製作基準は製品規格による。

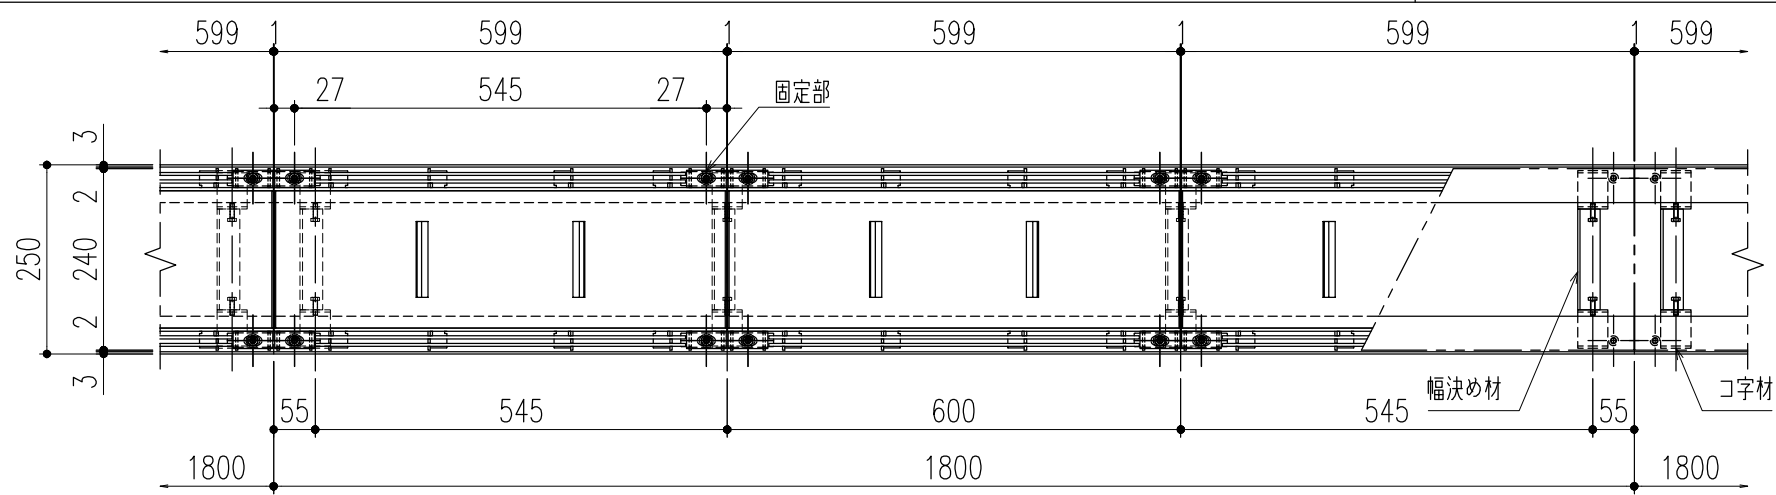


平面詳細図 S=1/10

- 仕 様
- ステンレス製カラー舗装用蓋（ボルト固定式）
STFB-1-15 P=10
材質；SUS304
表面処理；酸洗い仕上
固定部キャップ（4ヶ所／枚）
材質；SUS304
※使用上の注意事項：幅決め材は取外し不可です。
- ステンレス製U字溝用受枠
CS-CKPB-15R
材質；SUS304
ゴムパッキン（t=3×44）
材質；NR

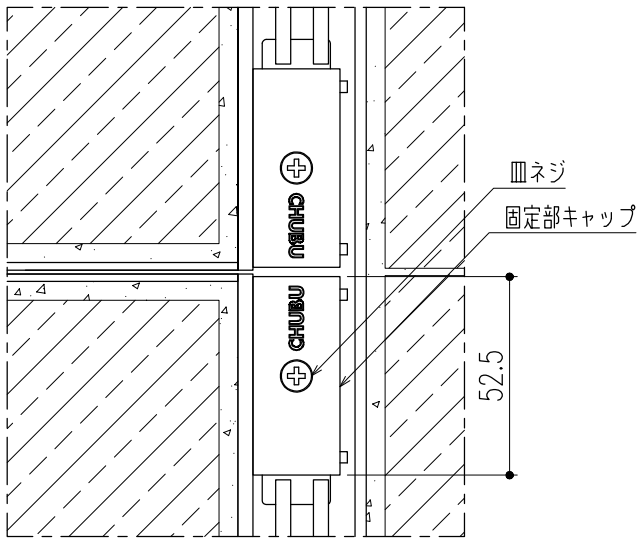


平面詳細図（ボルト固定部） S=1/2

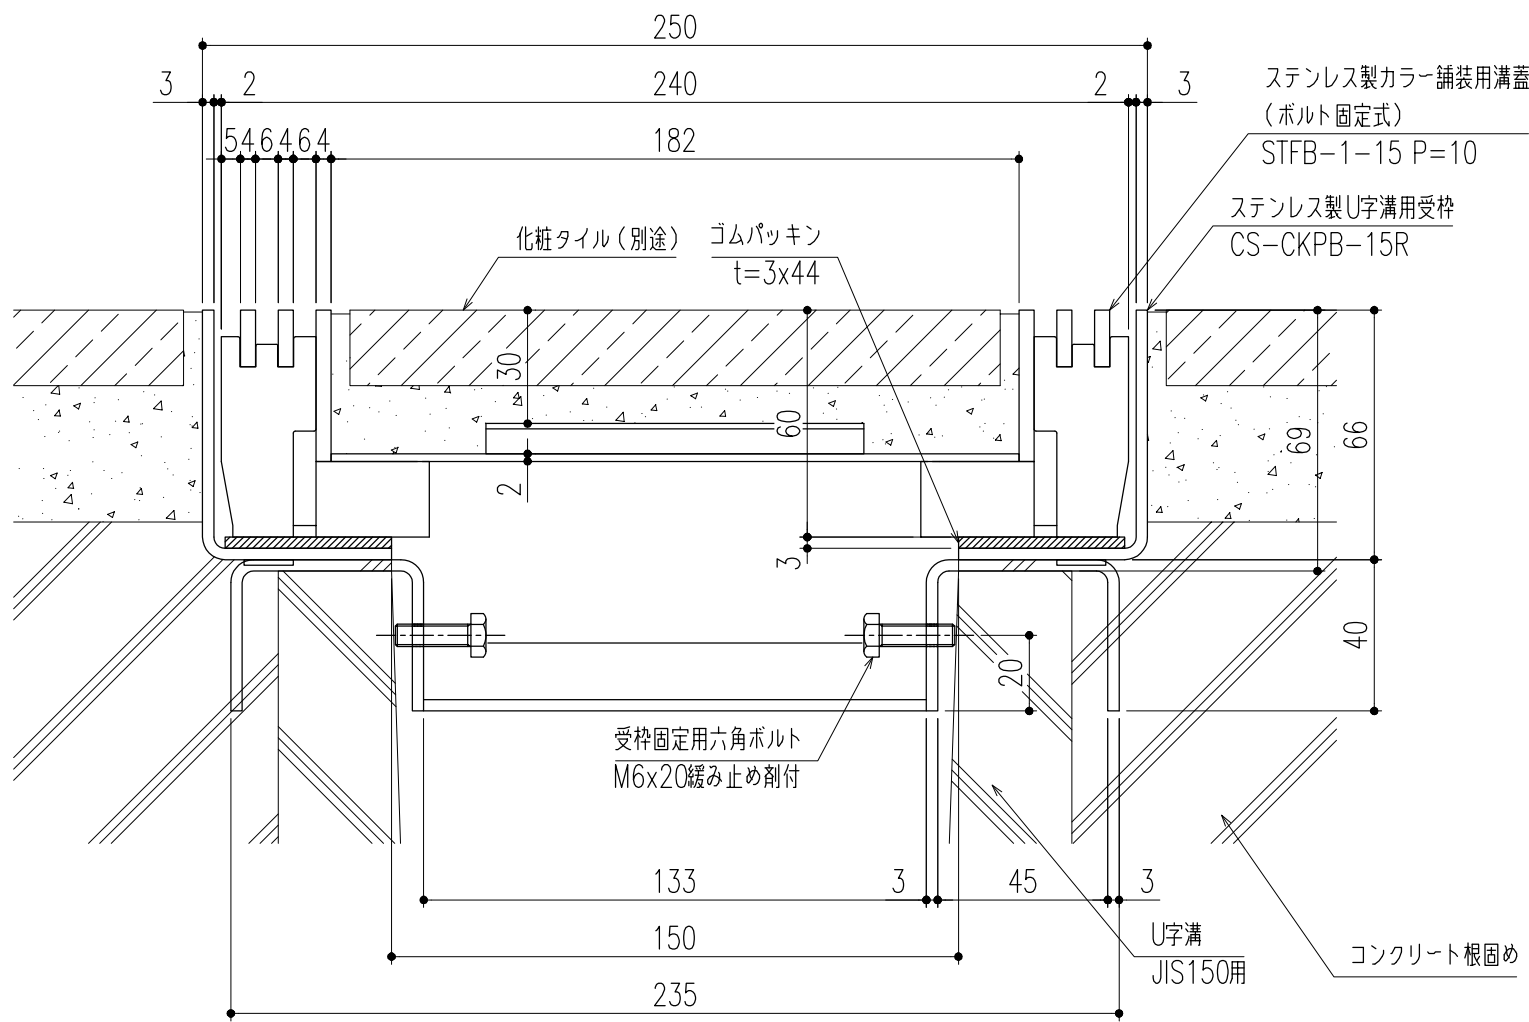

断面詳細図 S=1/2

※施工上の注意事項：U字溝上部と受枠下部のすきまはコンクリート等で埋めてください。

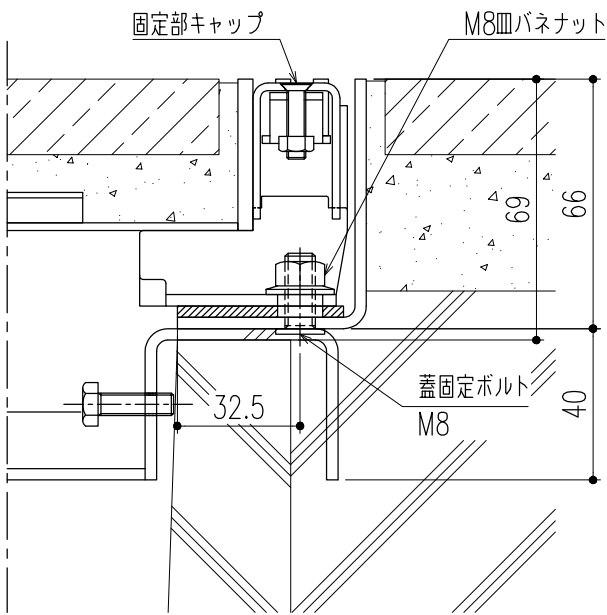


断面詳細図（ボルト固定部） S=1/2

※M8皿バネナットの着脱（締緩）は、
ナットホルド可能工具を使用してください。


△					第 三 角 法	製 図	担 当	年 月 日	尺 度	名 称	ステンレス製カラー舗装用溝蓋（歩道用） （ボルト固定式・U字溝用受枠）	図 番	DX12180004
△						検 図	黒田	24,3,22	1/10				
△						承認	後藤	〃					
記 号	変更内容・理由	年 月 日	担 当	承認		承認	近藤	〃	(A3)	品 名	STFB-1-15 P=10/CS-CKPB-15R	株式会社 中部コーポレーション	

特記事項。。。指示無き製作基準は製品規格による。

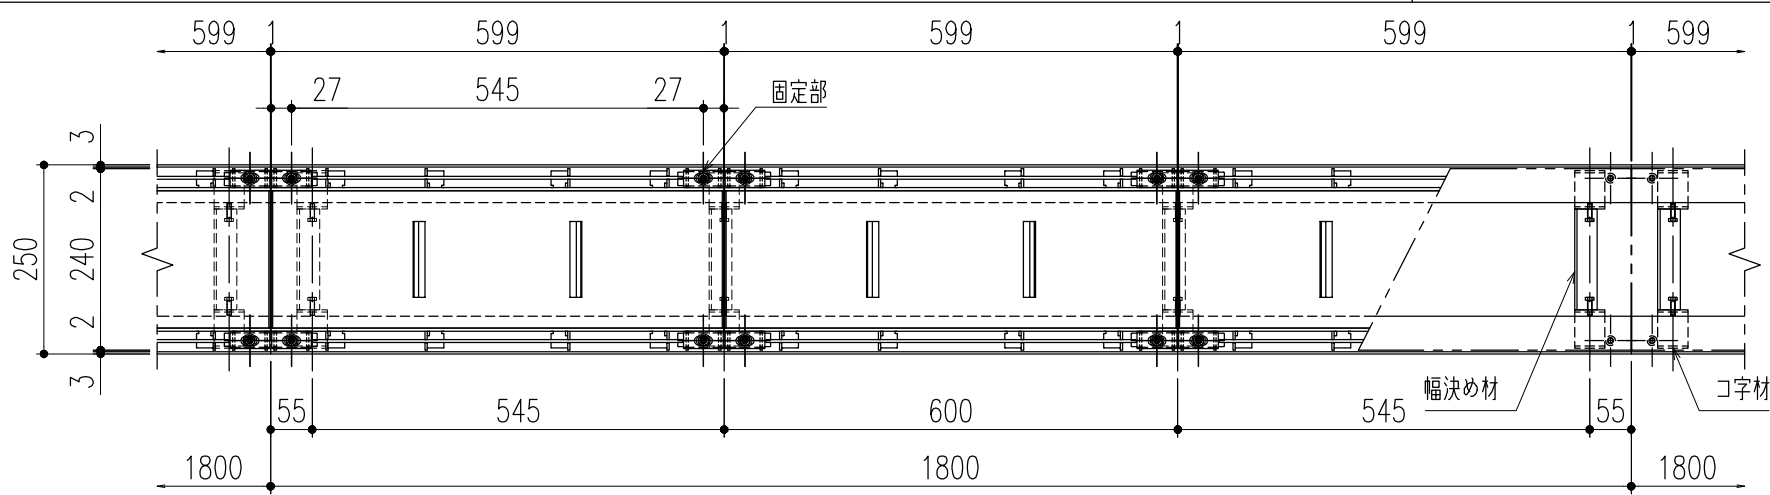


平面詳細図 S=1/10

- 仕様
- ステンレス製カラー舗装用蓋（ボルト固定式）
 - STFB-1-15 P=15
 - 材質；SUS304
 - 表面処理；酸洗い仕上
 - 固定部キャップ（4ヶ所／枚）
 - 材質；SUS304
 - ※使用上の注意事項：幅決め材は取外し不可です。
- ステンレス製U字溝用受枠
- CS-CKB-15R
 - 材質；SUS304

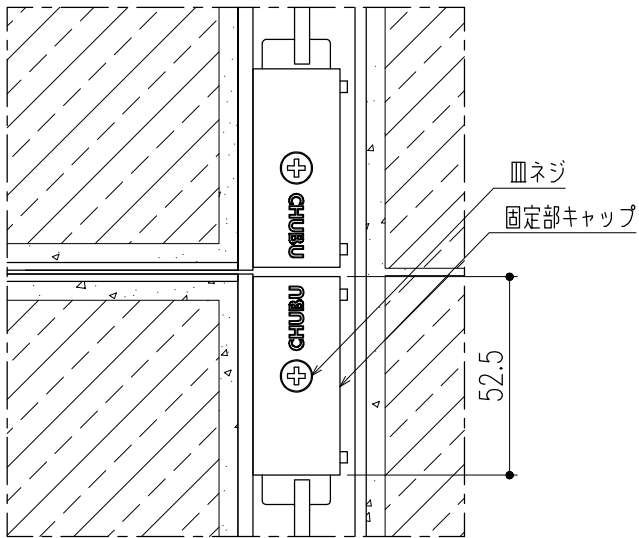


平面詳細図（ボルト固定部） S=1/2

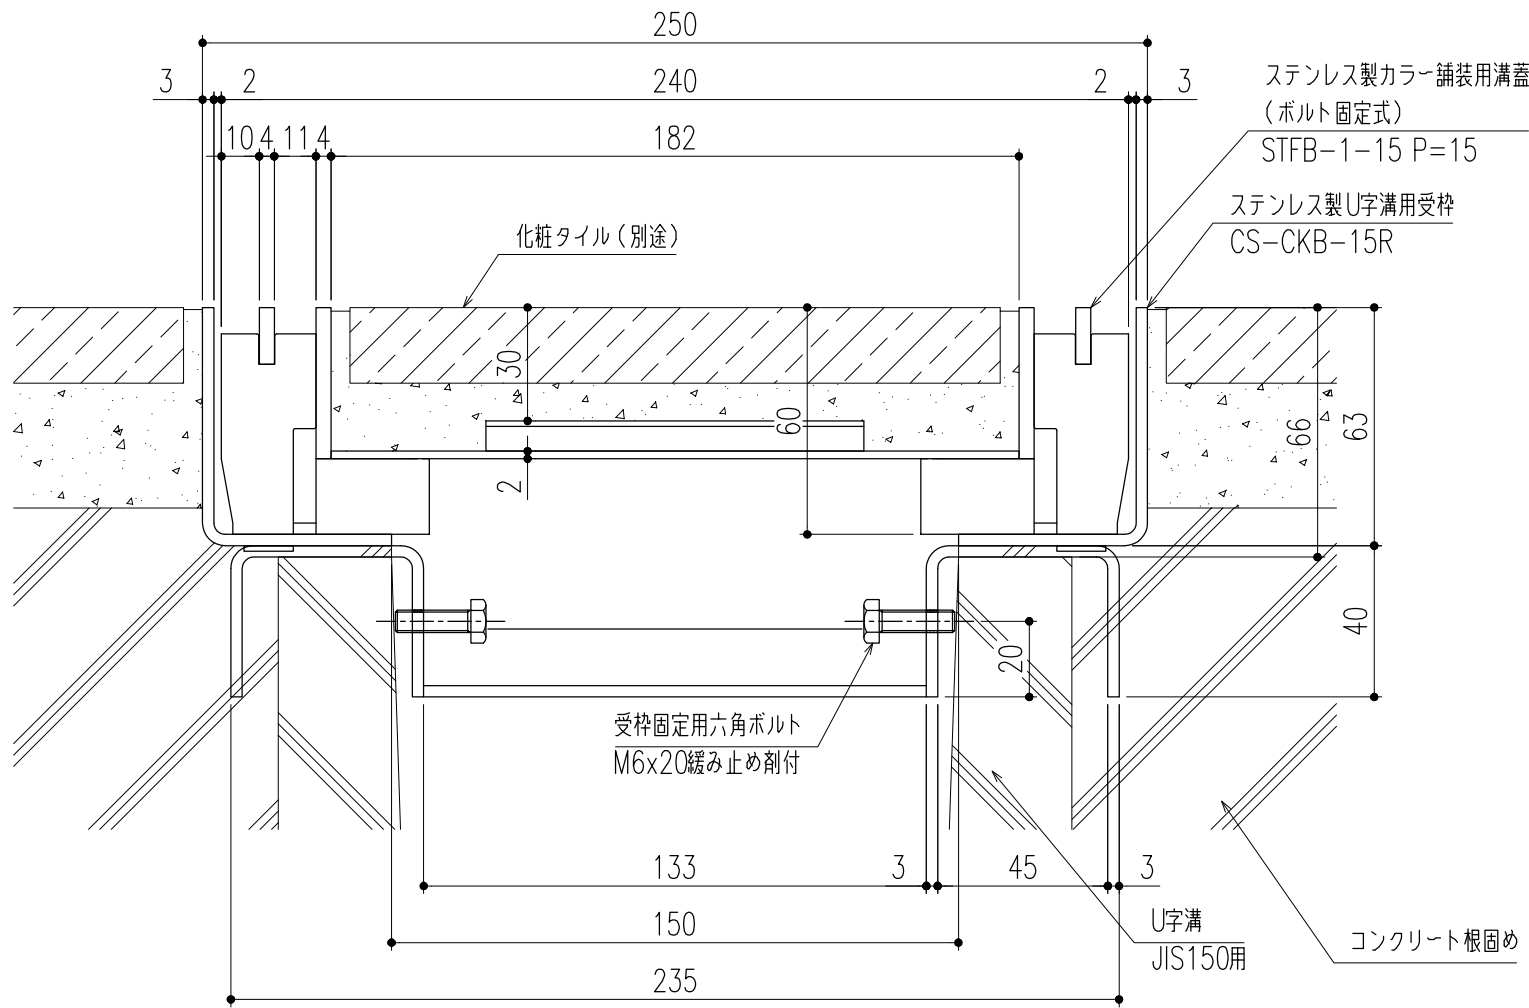

断面詳細図 S=1/2

※施工上の注意事項：U字溝上部と受枠下部のすきまはコンクリート等で埋めてください。

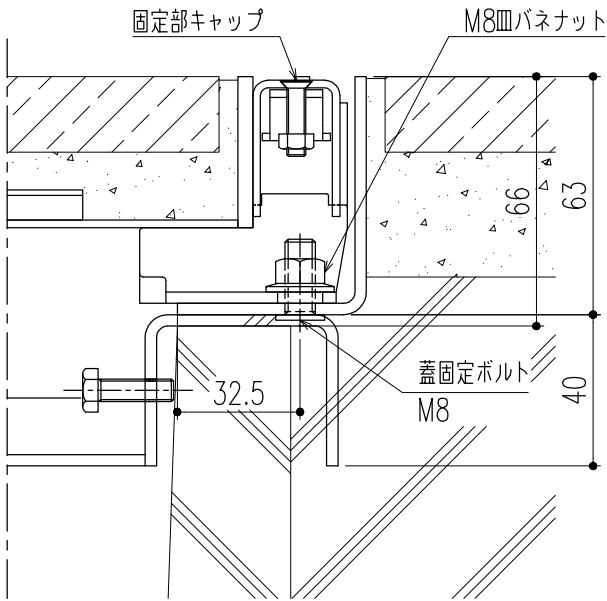


断面詳細図（ボルト固定部） S=1/2


※M8皿バネナットの着脱（締緩）は、ナットホールド可能工具を使用してください。

△					第三 角 法	製 図	担 当	年 月 日	尺 度	名 称	ステンレス製カラー舗装用溝蓋（歩道用） （ボルト固定式・U字溝用受枠）	図 番	DX12180019
△						検 図	黒田	24,3,22	1/10				
△						承認	後藤	〃	(A3)	品 名	STFB-1-15 P=15/CS-CKB-15R	株式会社 中部コーポレーション	
記 号	変更内容・理由	年 月 日	担 当	承認			近藤	〃					

特記事項。。。指示無き製作基準は製品規格による。

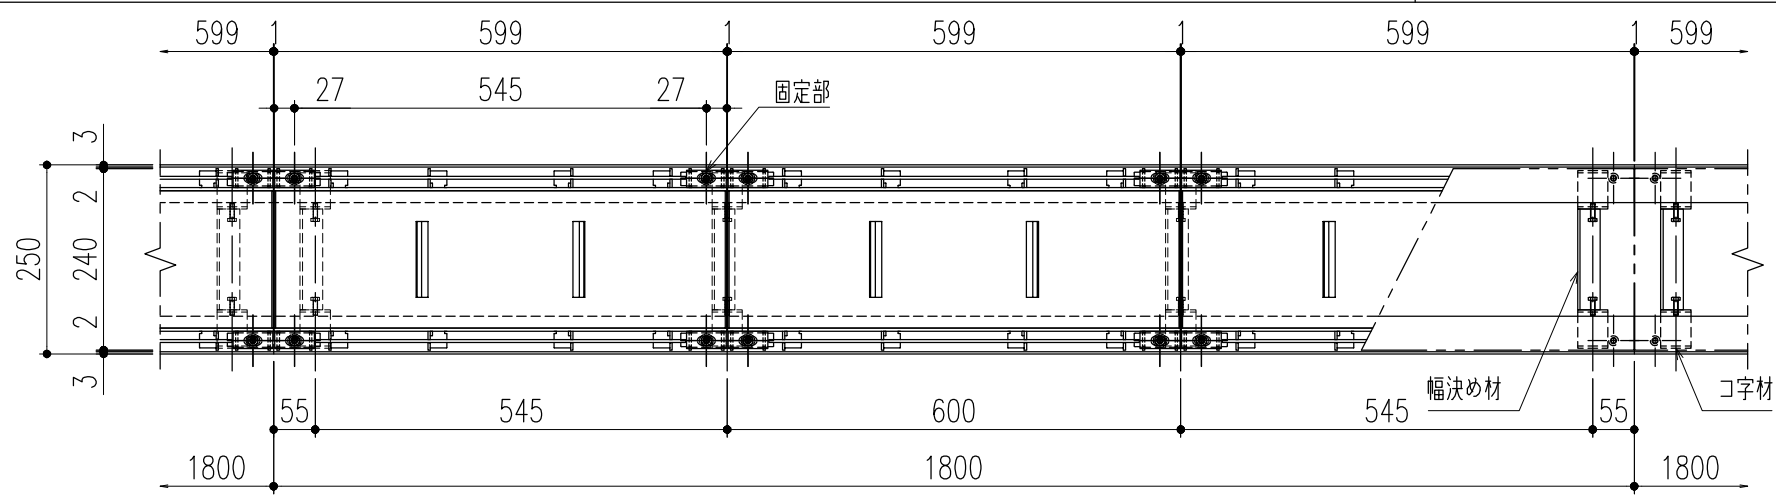

平面詳細図 S=1/10

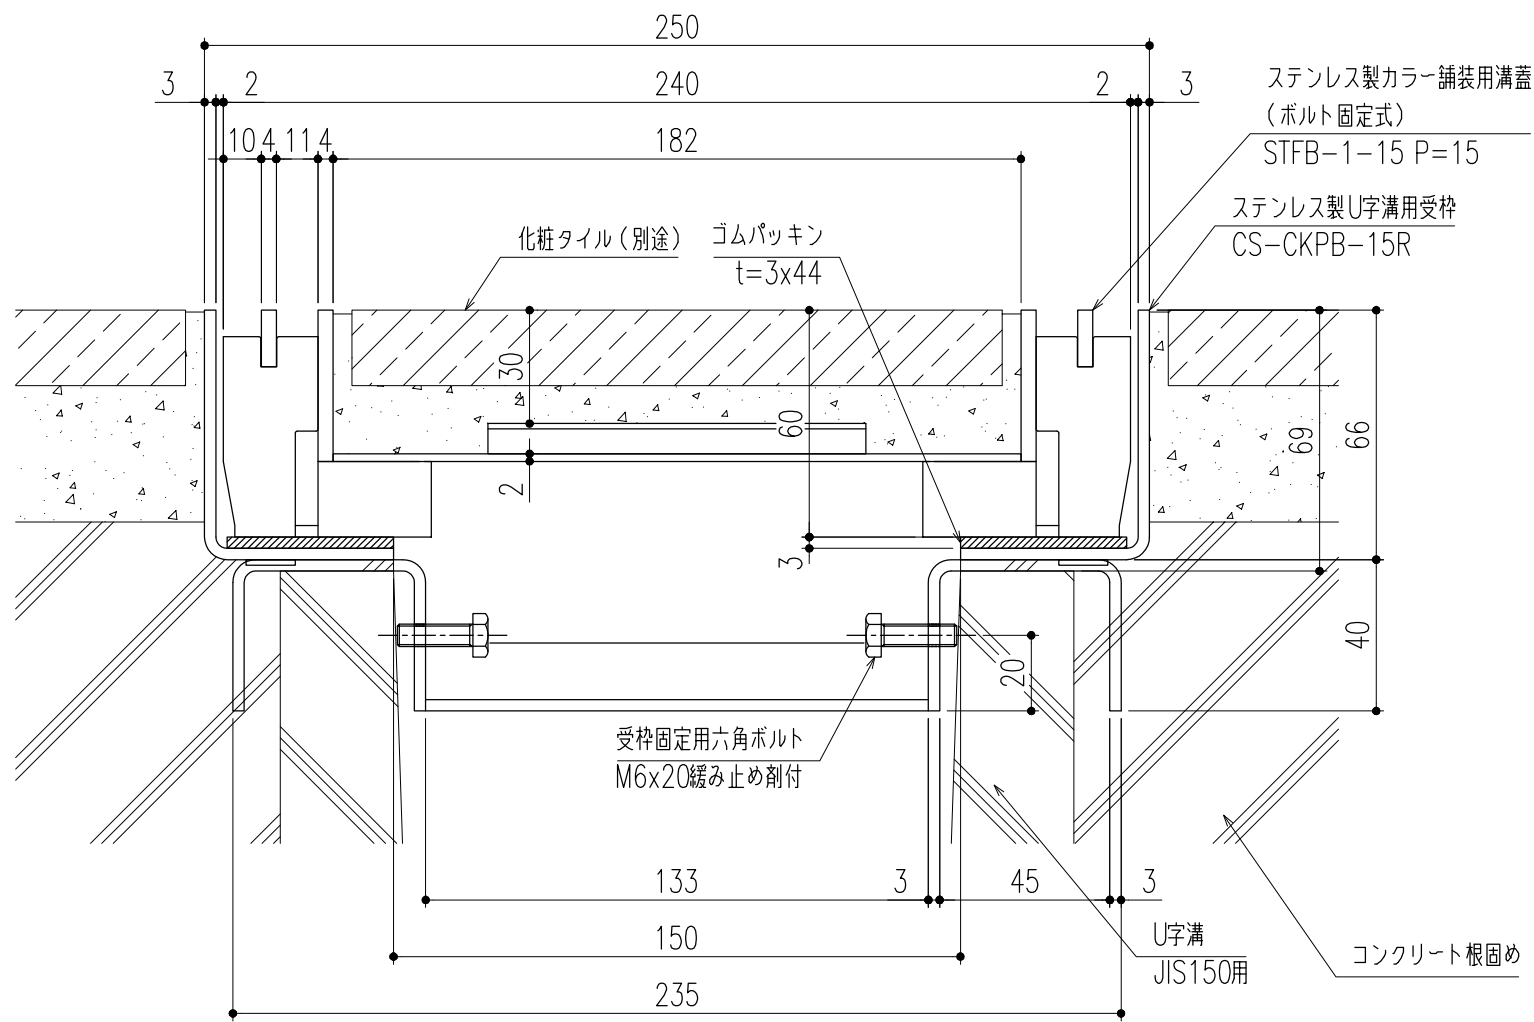


断面詳細図 S=1/2

※施工上の注意事項：U字溝上部と受枠下部のすきまはコンクリート等で埋めてください。


仕様

ステンレス製カラー舗装用蓋（ボルト固定式）
STFB-1-15 P=15
材質；SUS304
表面処理；酸洗い仕上
固定部キャップ（4ヶ所／枚）
材質；SUS304
※使用上の注意事項：幅決め材は取外し不可です。

ステンレス製U字溝用受枠
CS-CKPB-15R
材質；SUS304
ゴムパッキン（t=3×44）
材質；NR

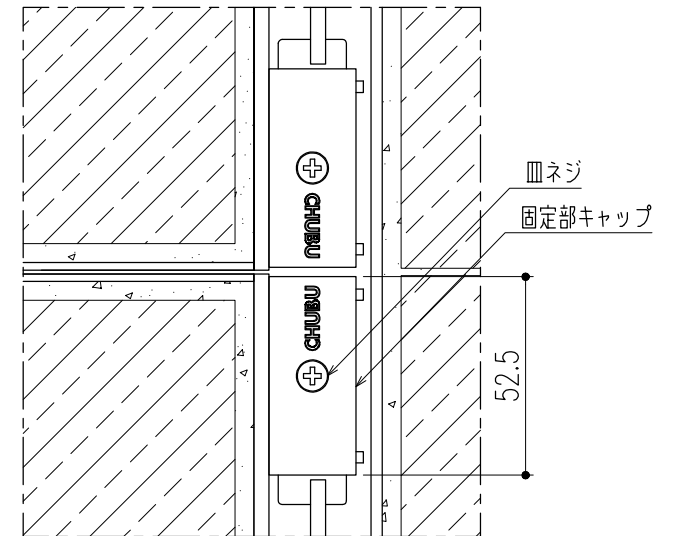

平面詳細図（ボルト固定部） S=1/2

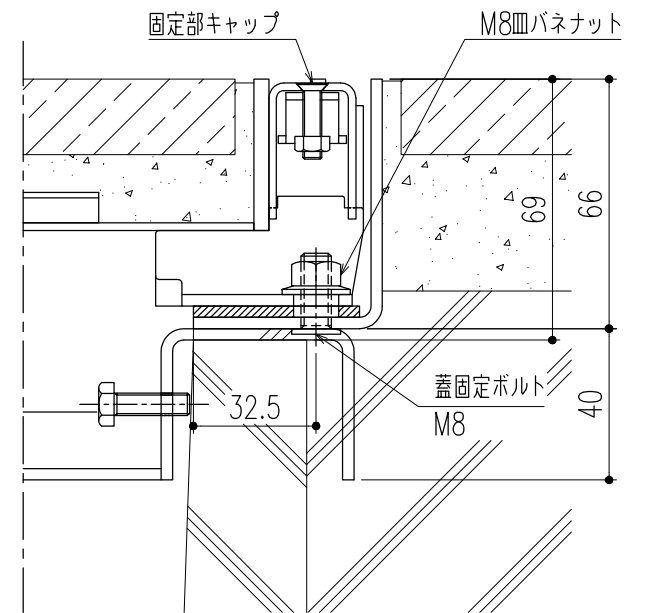

断面詳細図（ボルト固定部） S=1/2

※M8皿バネナットの着脱（締緩）は、
ナットホールド可能工具を使用してください。

△					第	製	担	年	尺	名	ステンレス製カラー舗装用溝蓋（歩道用） （ボルト固定式・U字溝用受枠）	図	DX12180020
△					三	図	当	月	度	称		番	
△					角	検	黒	日	1				
記	変更内容・理由	年	担	承	法	図	後	2	10	品	STFB-1-15 P=15/CS-CKPB-15R	株式	中部コーポレーション
号		月	当	認		承	藤	3	(A3)				
		日				認	近	22					
								”					
								”					

特記事項。。。指示無き製作基準は製品規格による。