



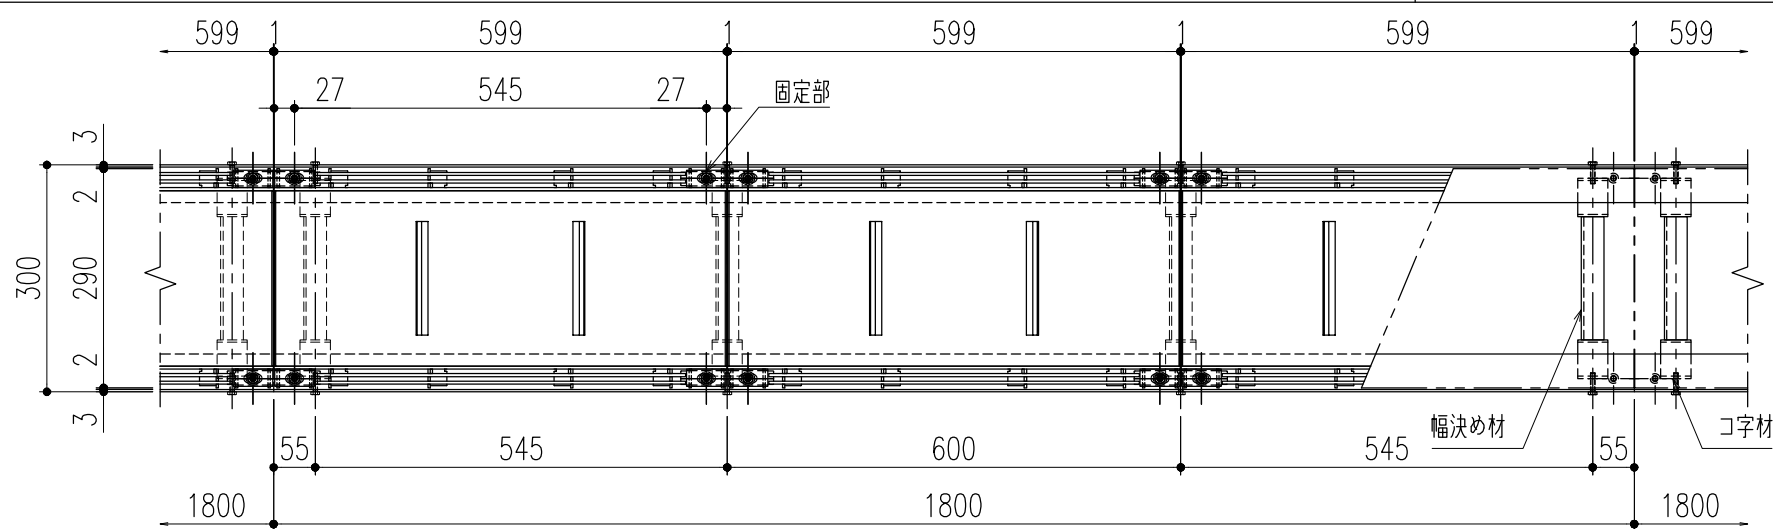


平面詳細図 S=1/10

仕様
ステンレス製カラー舗装用蓋（ボルト固定式）
STFB-1-20 P=10
材質；SUS304
表面処理；酸洗い仕上
固定部キャップ（4ヶ所／枚）
材質；SUS304
※使用上の注意事項：幅決め材は取外し不可です。

ステンレス製U字溝用受枠
CS-CKB-18
材質；SUS304

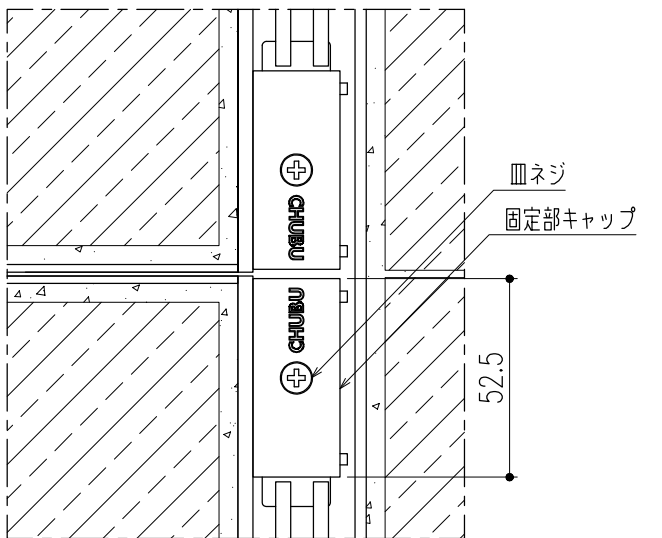


平面詳細図（ボルト固定部） S=1/2

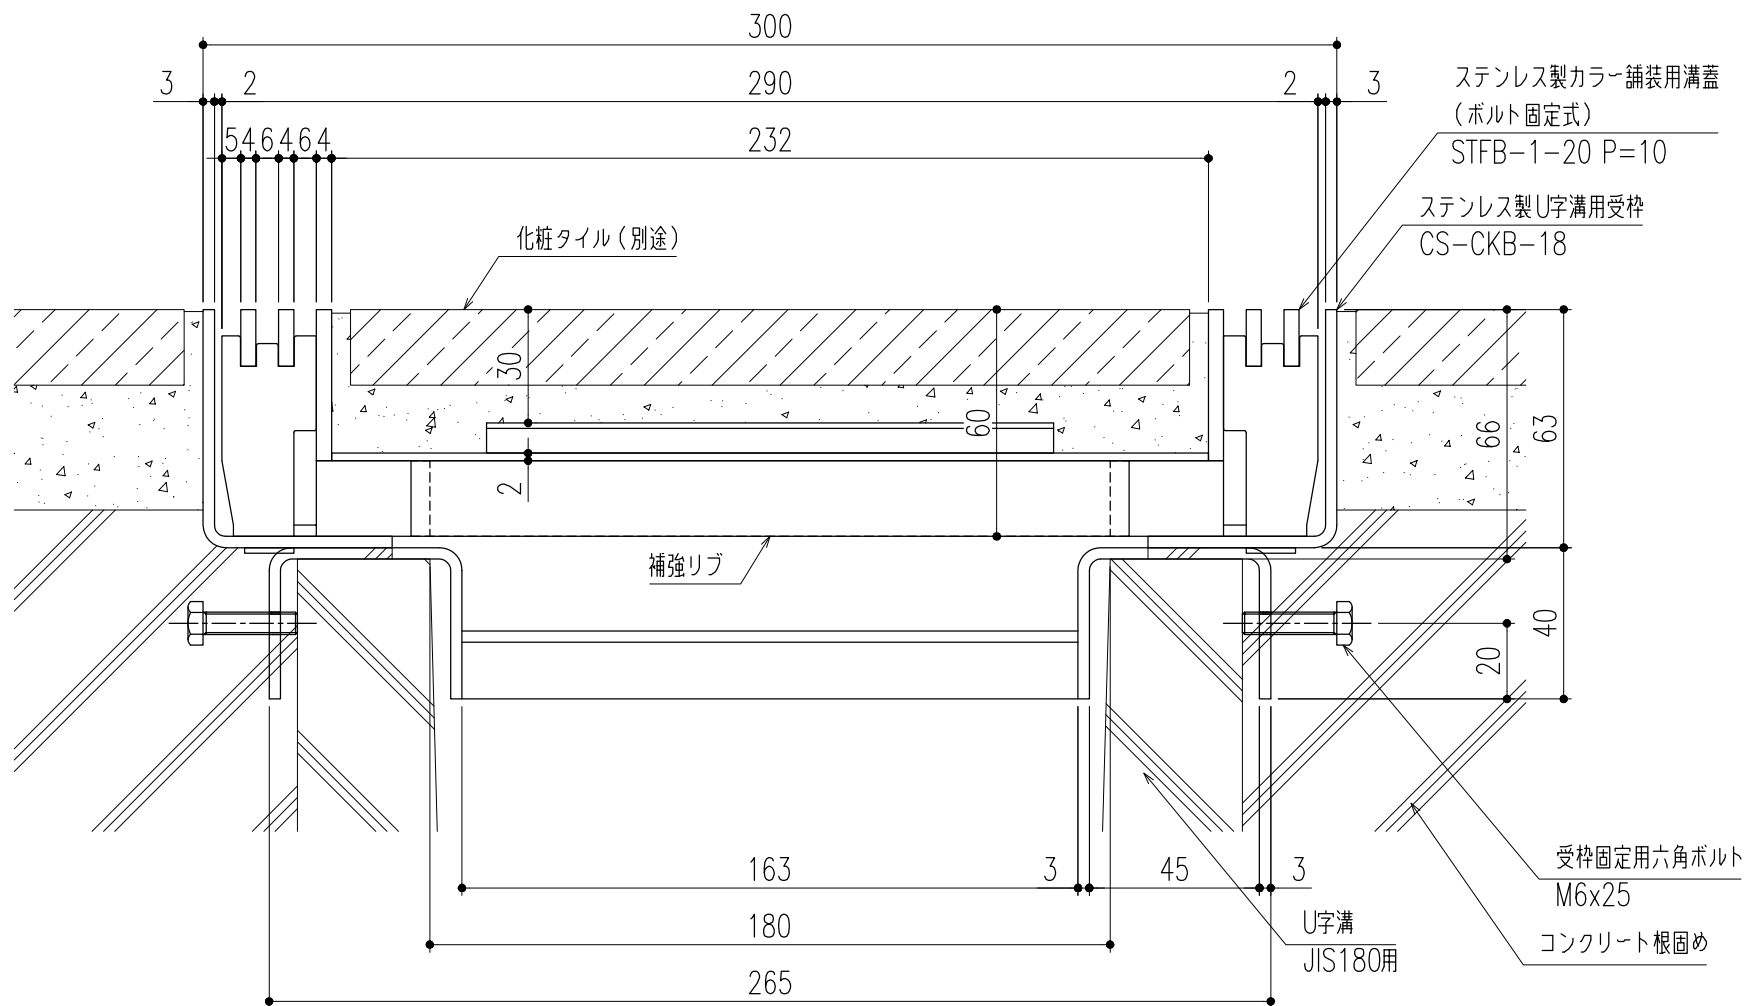

断面詳細図 S=1/2

※施工上の注意事項：U字溝上部と受枠下部のすきまはコンクリート等で埋めてください。受枠固定用六角ボルトはコンクリート等で確実に固定してください。

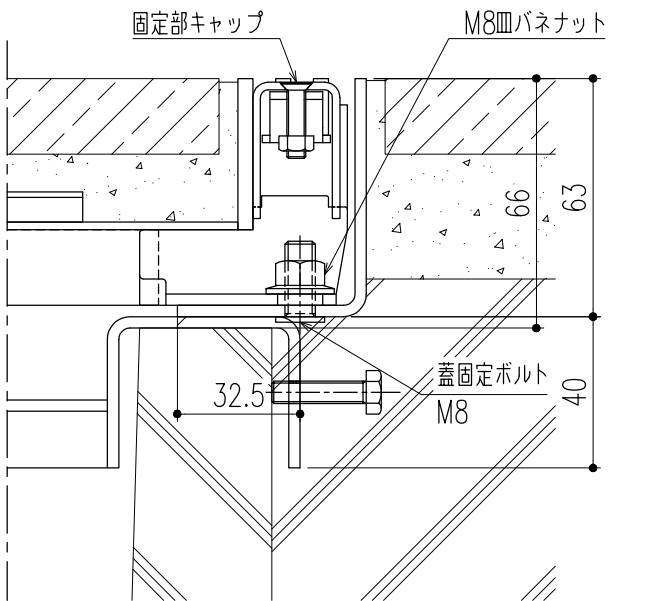


断面詳細図（ボルト固定部） S=1/2

※M8皿バネナットの着脱（締緩）は、
ナットホールド可能工具を使用してください。

△					第三	製図	担当	年月日	尺度	名称	ステンレス製カラー舗装用溝蓋（歩道用） （ボルト固定式・U字溝用受枠）	図番	DX12180005
△					角	検図	黒田	24,3,22	1/10				
△					法	承認	後藤	〃	(A3)	品名	STFB-1-20 P=10/CS-CKB-18	株式会社 中部コーポレーション	
記号	変更内容・理由	年月日	担当	承認			近藤	〃					

特記事項。。。指示無き製作基準は製品規格による。

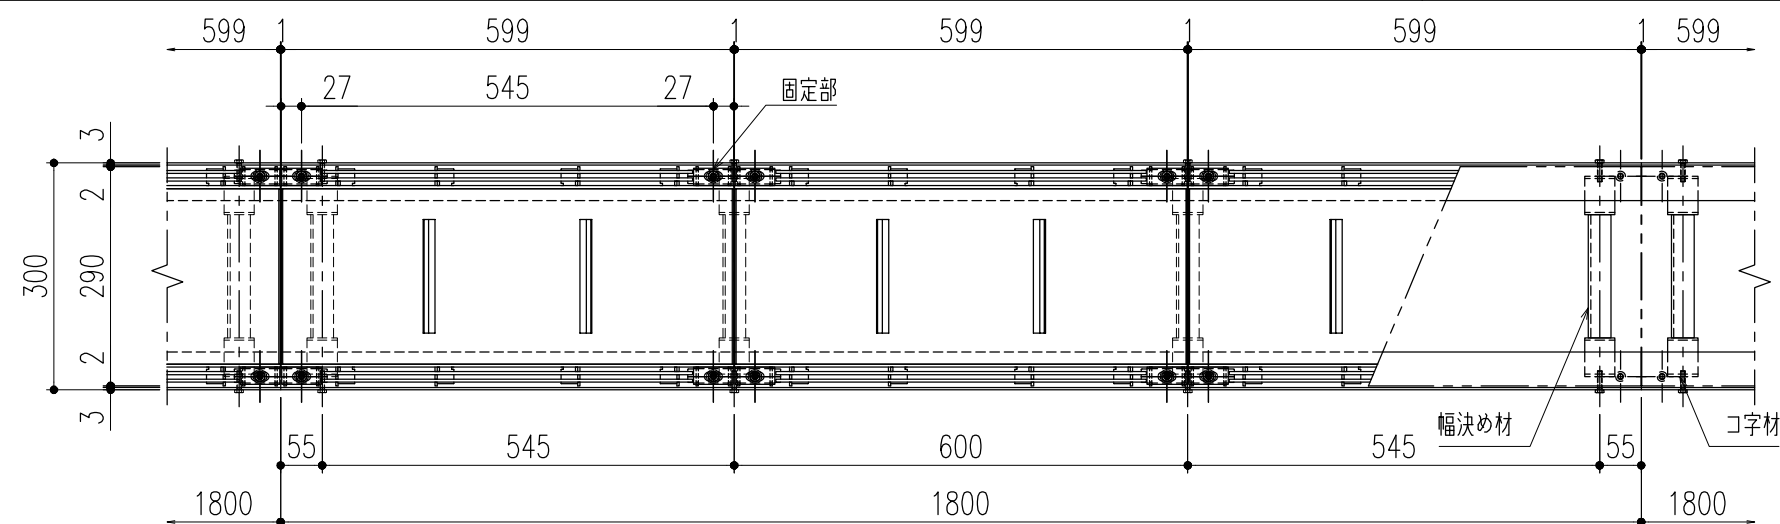

平面詳細図 S=1/10

仕	様
---	---

ステンレス製カラー舗装用蓋（ボルト固定式）

STFB-1-20 P=10

材質；SUS304

表面处理：酸洗い仕上

固定部キャップ（4ヶ所／枚）

材質；SUS304

※使用上の注意事項：幅決め材は取外し不可です。


ステンレス製U字溝用受枠

CS-CKPB-18


材質；SUS304

ゴムパッキン (t=3×44)

材質：NR

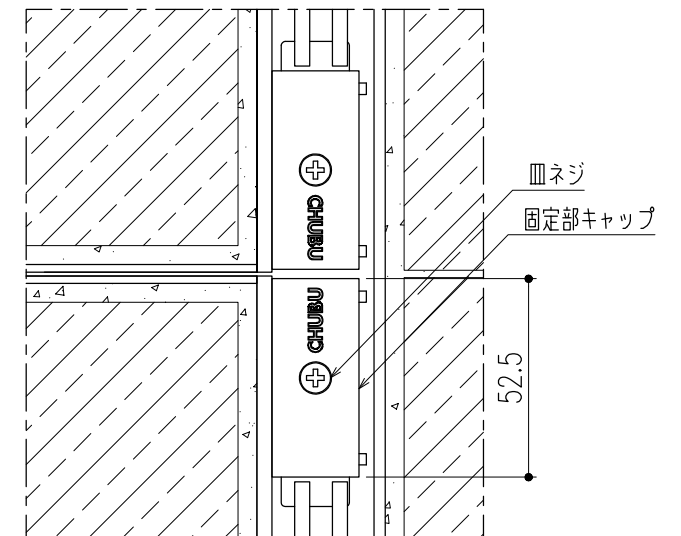


平面詳細図（ボルト固定部） S=1/2

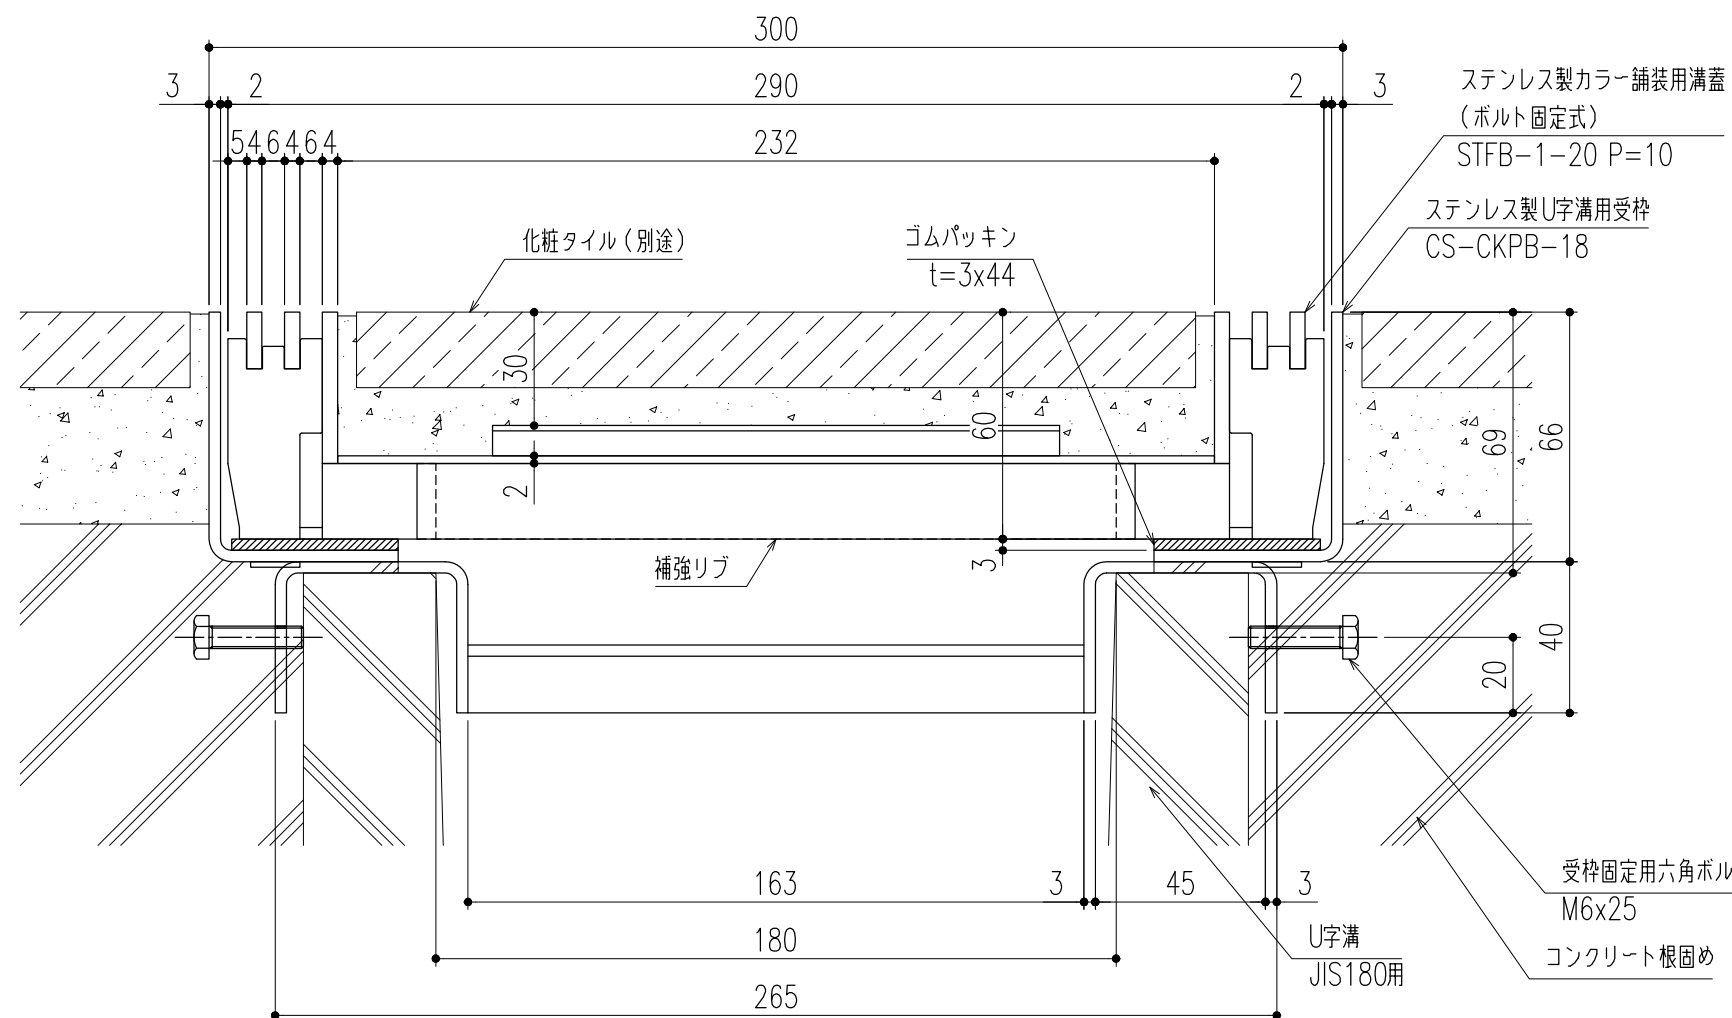

断面詳細図 S=1/2

※施工上の注意事項：U字溝上部と受枠下部のすきまはコンクリート等で埋めてください。受枠固定用六角ボルトはコンクリート等で確実に固定してください。

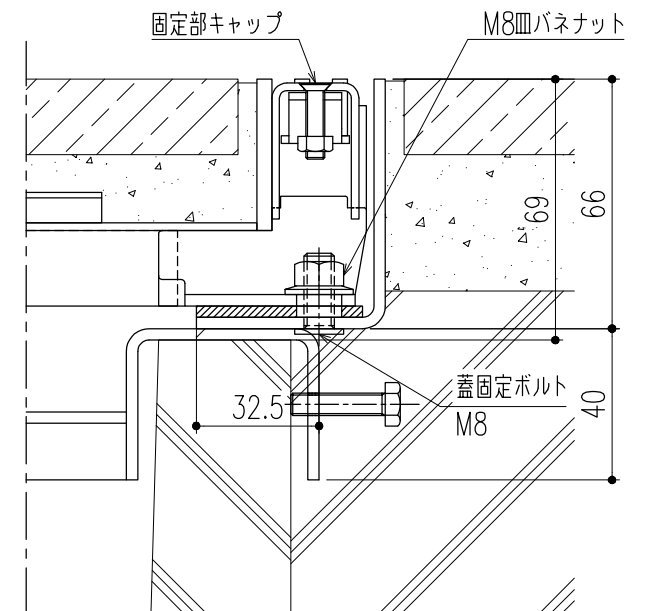


断面詳細図 (ボルト固定部) S=1/2

※M8皿パネナットの着脱(締緩)は、
ナットホールド可能工具を使用してください。

△					第三 角 法	担 当 年 月 日 尺 度	名 称	ステンレス製カラー舗装用溝蓋（歩道用） （ボルト固定式・U字溝用受枠）	図 番	DX12180006										
△											製 図 黒田 24,3,22	1/10	品 名	STFB-1-20 P=10/CS-CKPB-18	株式会社 中部コーポレーション					
△																検 図 後藤 ”	(A3)			
記 号	変更内容・理由	年 月 日	担 当	承 認																

特記事項。。。指示無き製作基準は製品規格による。

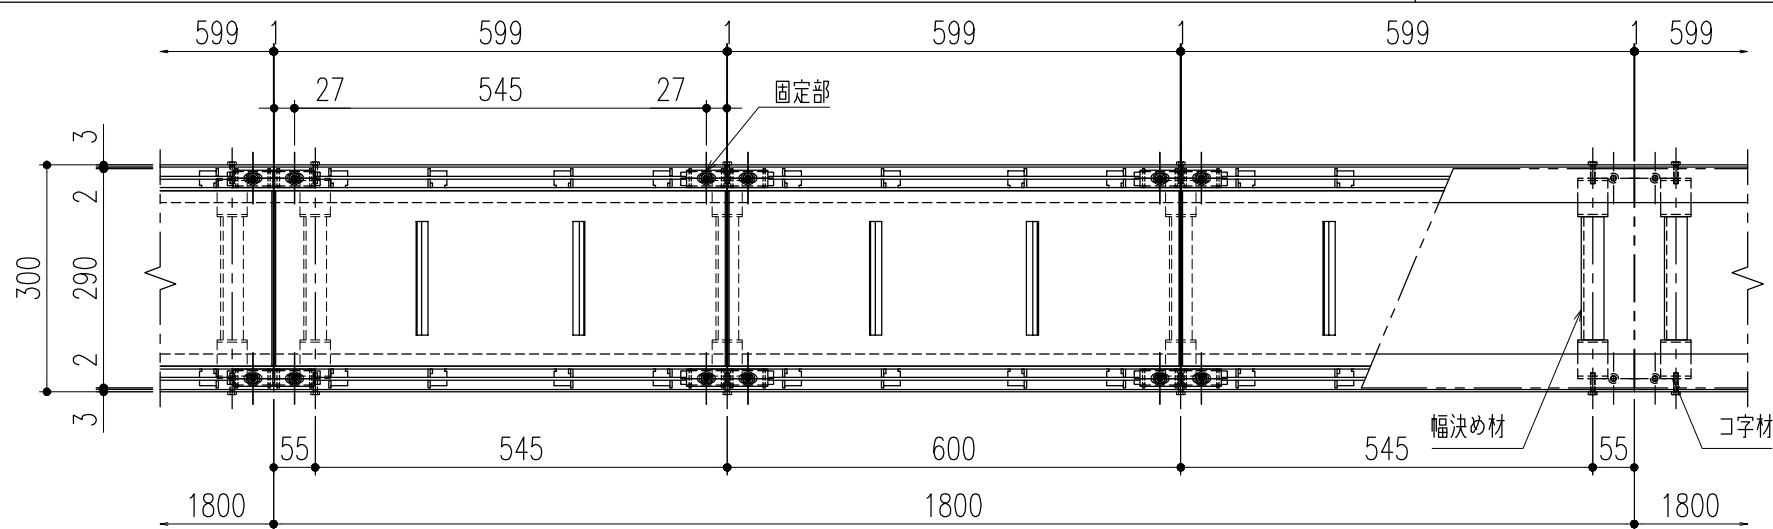


平面詳細図 S=1/10


仕様

ステンレス製カラー舗装用蓋（ボルト固定式）
STFB-1-20 P=15
材質；SUS304
表面処理；酸洗い仕上
固定部キャップ（4ヶ所／枚）
材質；SUS304
※使用上の注意事項：幅決め材は取外し不可です。

ステンレス製U字溝用受枠
CS-CKB-18
材質；SUS304

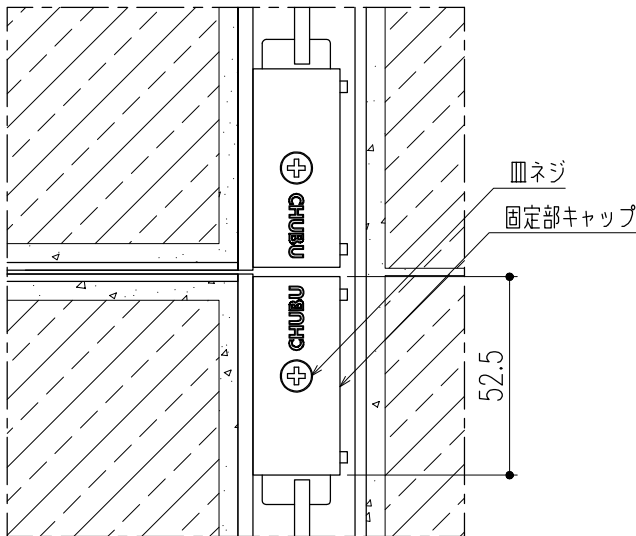


平面詳細図（ボルト固定部） S=1/2

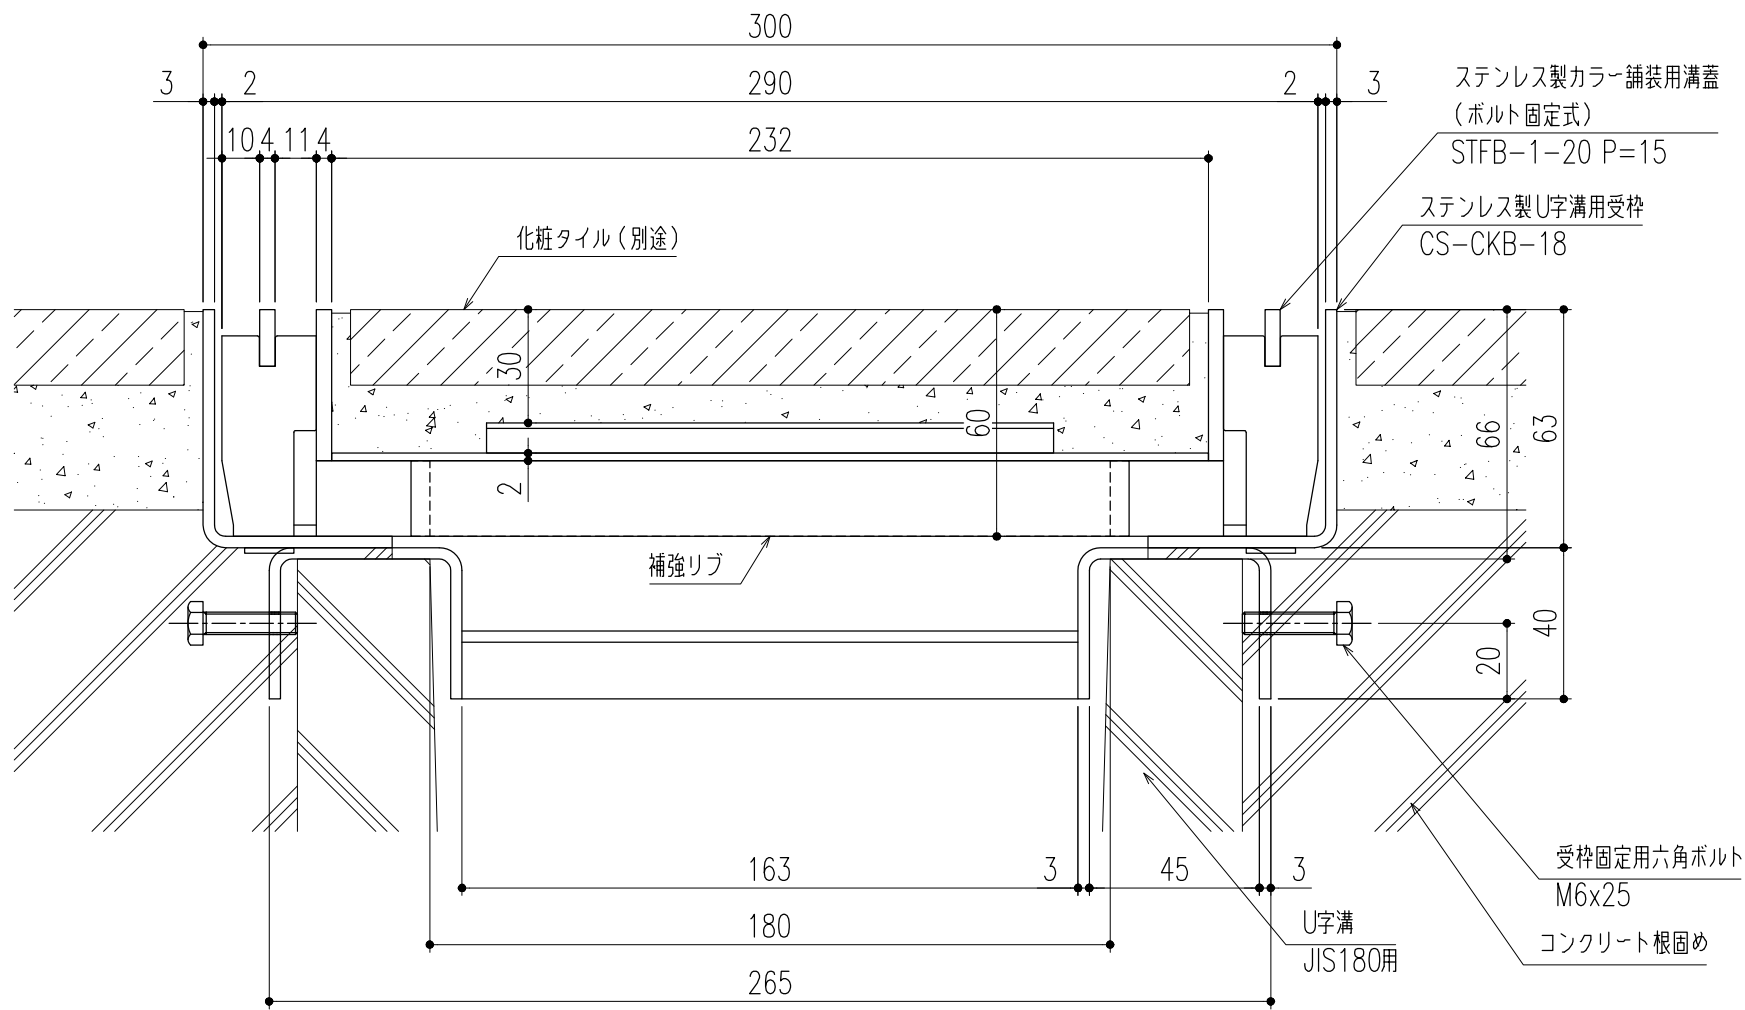

断面詳細図 S=1/2

※施工上の注意事項：U字溝上部と受枠下部のすきまはコンクリート等で埋めてください。受枠固定用六角ボルトはコンクリート等で確実に固定してください。

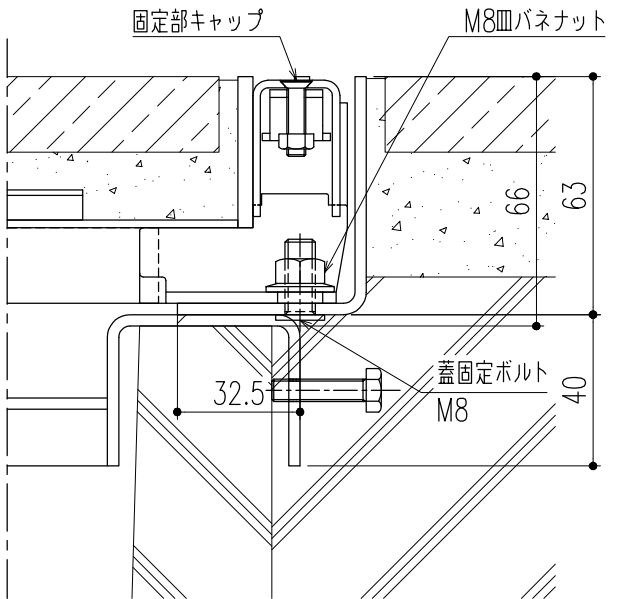


断面詳細図（ボルト固定部） S=1/2

※M8皿バネナットの着脱（締緩）は、ナットホルド可能工具を使用してください。

△					第三 角 法	製 図	担 当	年 月 日	尺 度	名 称	ステンレス製カラー舗装用溝蓋（歩道用） （ボルト固定式・U字溝用受枠）	図 番	DX12180021
△						検 図	黒田	24,3,22	1/10				
△						承認	後藤	〃	(A3)	品 名	STFB-1-20 P=15/CS-CKB-18	株式会社 中部コーポレーション	
記 号	変更内容・理由	年 月 日	担 当	承認			近藤	〃					

特記事項。。。指示無き製作基準は製品規格による。

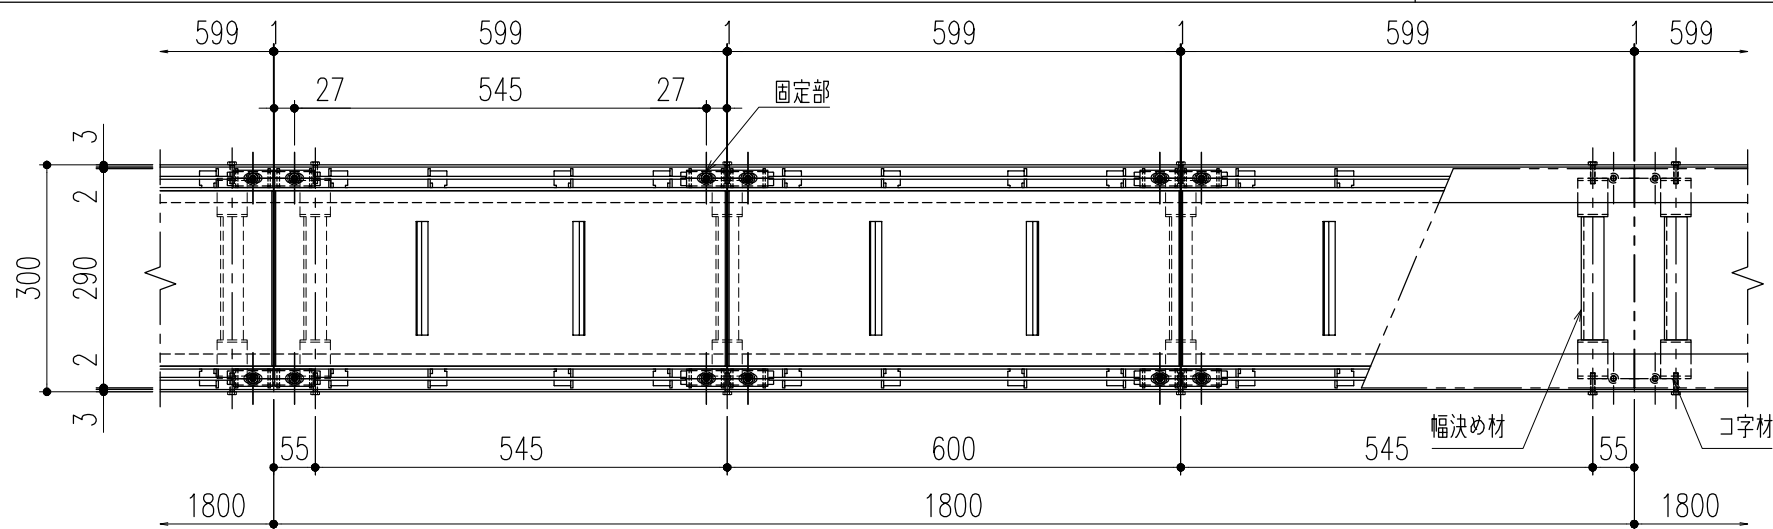


平面詳細図 S=1/10


仕様

ステンレス製カラー舗装用蓋（ボルト固定式）
STFB-1-20 P=15
材質；SUS304
表面処理；酸洗い仕上
固定部キャップ（4ヶ所／枚）
材質；SUS304
※使用上の注意事項：幅決め材は取外し不可です。

ステンレス製U字溝用受枠
CS-CKPB-18
材質；SUS304
ゴムパッキン（t=3×44）
材質；NR

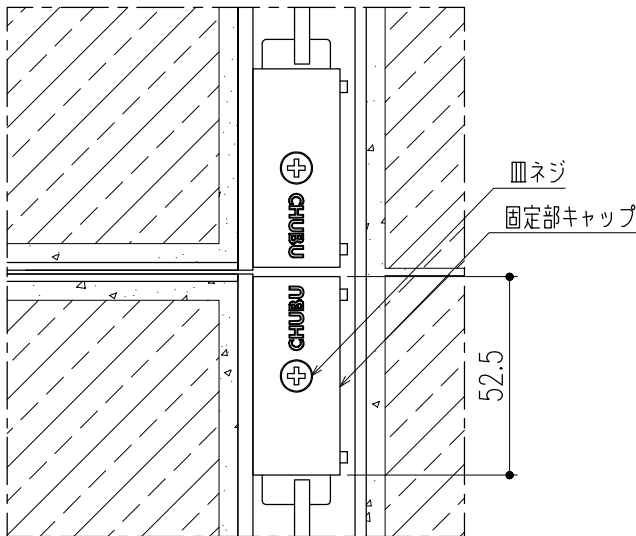


平面詳細図（ボルト固定部） S=1/2

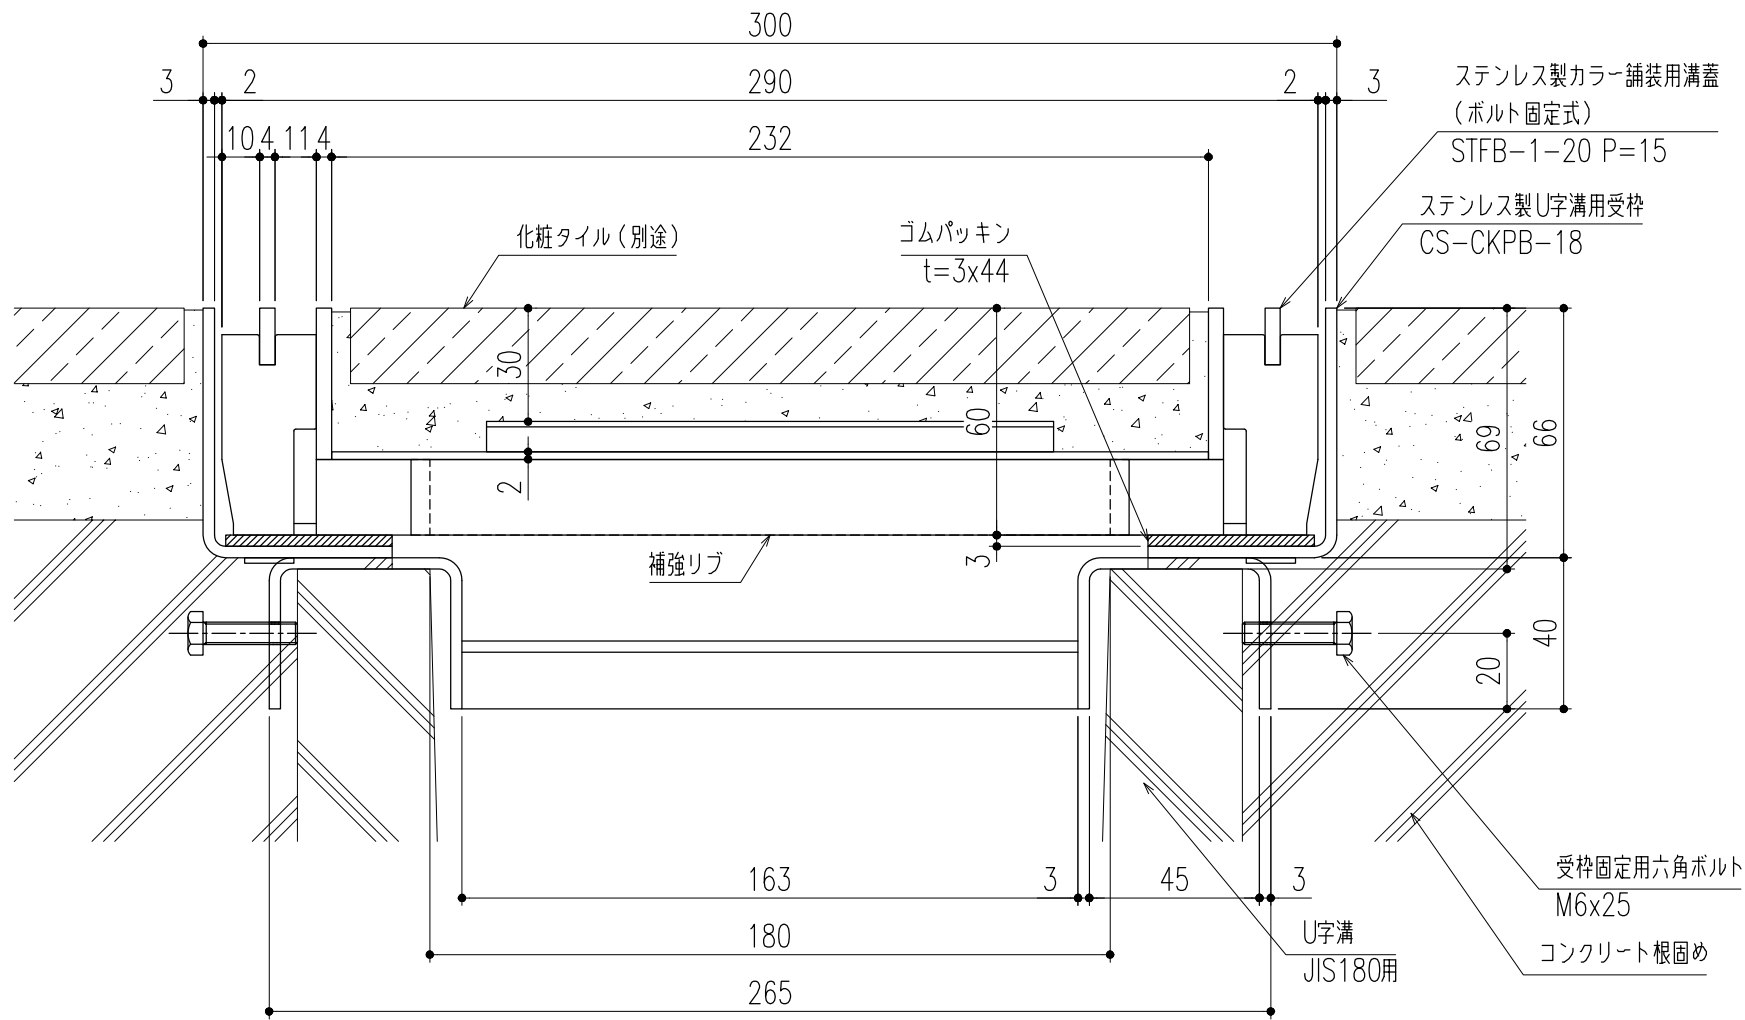

断面詳細図 S=1/2

※施工上の注意事項：U字溝上部と受枠下部のすきまはコンクリート等で埋めてください。受枠固定用六角ボルトはコンクリート等で確実に固定してください。

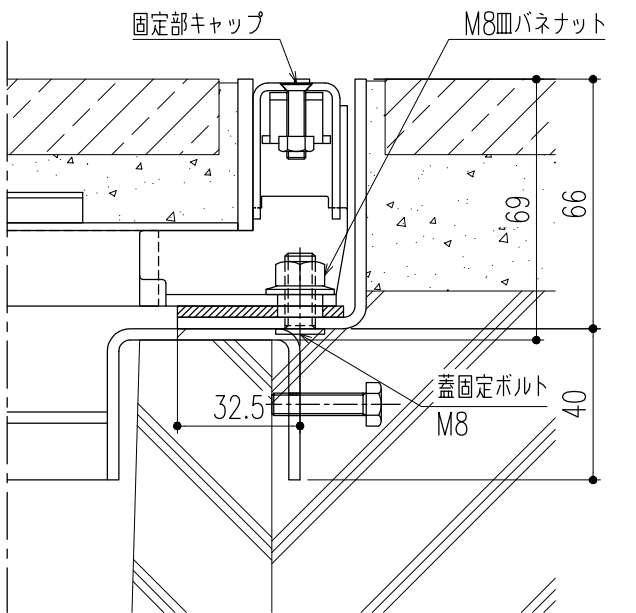


断面詳細図（ボルト固定部） S=1/2

※M8皿バネナットの着脱（締緩）は、ナットホールド可能工具を使用してください。

△					第三 角 法		担 当	年 月 日	尺 度	名 称	ステンレス製カラー舗装用溝蓋（歩道用） （ボルト固定式・U字溝用受枠）	図 番	DX12180022
△						製 図	黒田	24,3,22	1/10				
△						検 図	後藤	〃	(A3)	品 名	STFB-1-20 P=15/CS-CKPB-18	株式会社 中部コーポレーション	
記 号	変更内容・理由	年 月 日	担 当	承 認		承 認	近藤	〃					


特記事項。。。指示無き製作基準は製品規格による。

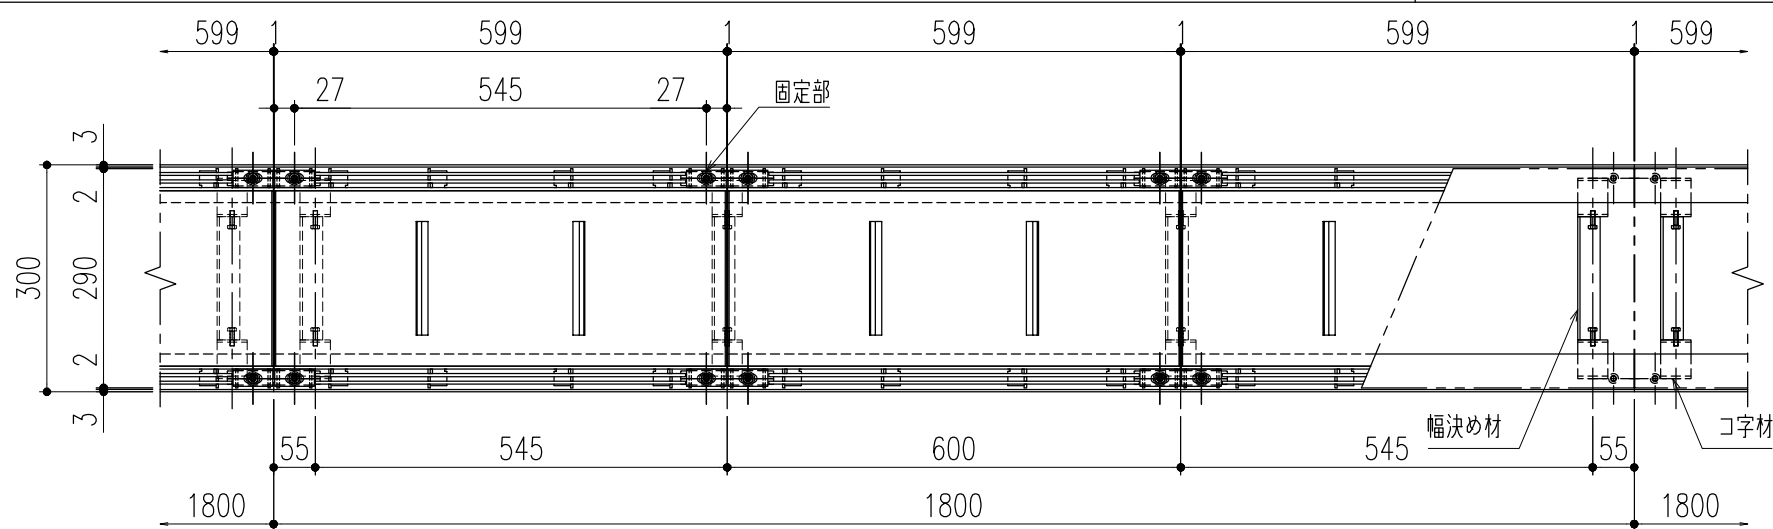


平面詳細図 S=1/10

仕様
ステンレス製カラー舗装用蓋（ボルト固定式）
STFB-1-20 P=10
材質；SUS304
表面処理；酸洗い仕上
固定部キャップ（4ヶ所／枚）
材質；SUS304
※使用上の注意事項：幅決め材は取外し不可です。

ステンレス製U字溝用受枠
CS-CKB-18R
材質；SUS304

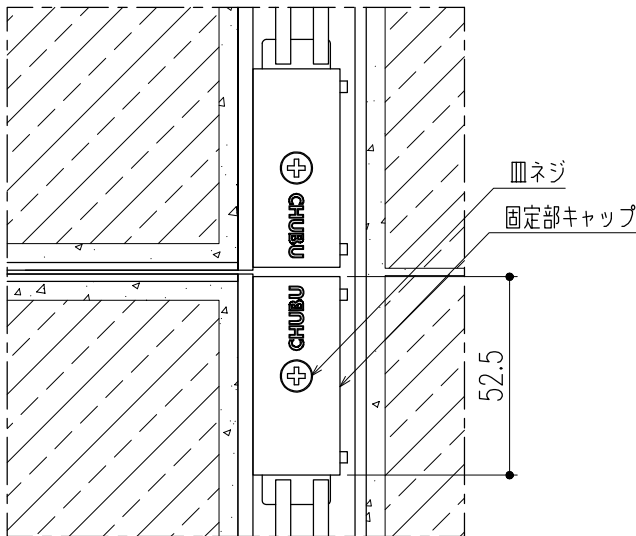


平面詳細図（ボルト固定部） S=1/2

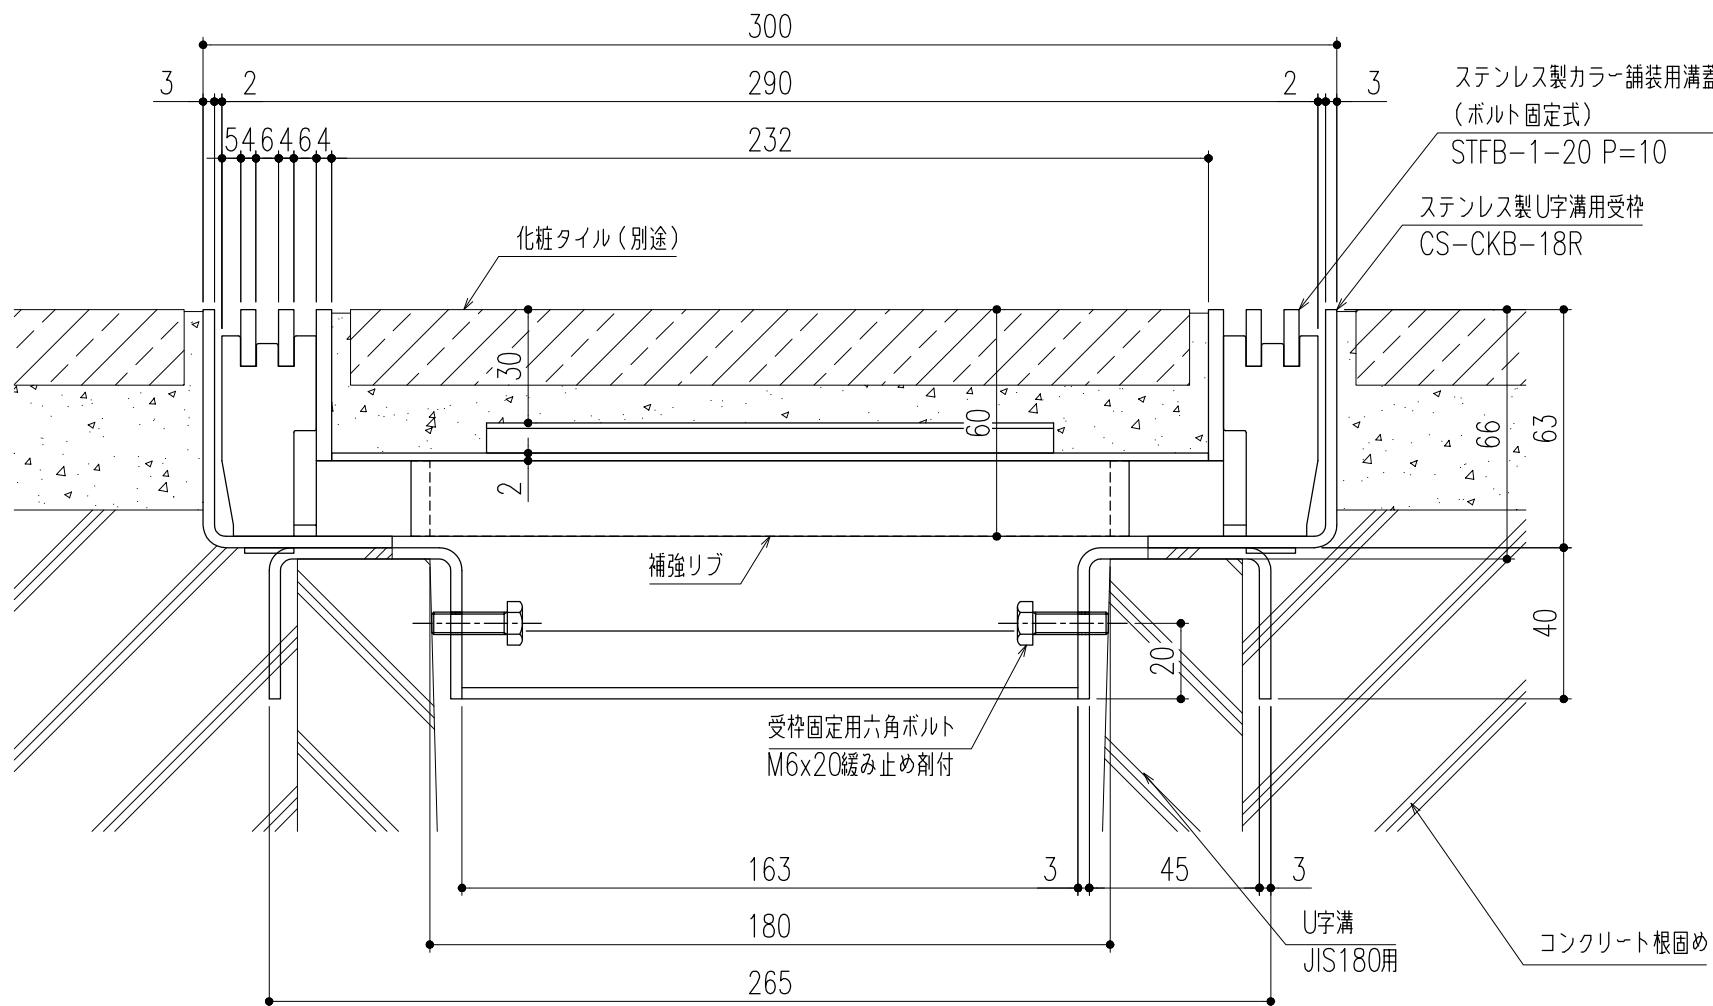

断面詳細図 S=1/2

※施工上の注意事項：U字溝上部と受枠下部のすきまはコンクリート等で埋めてください。

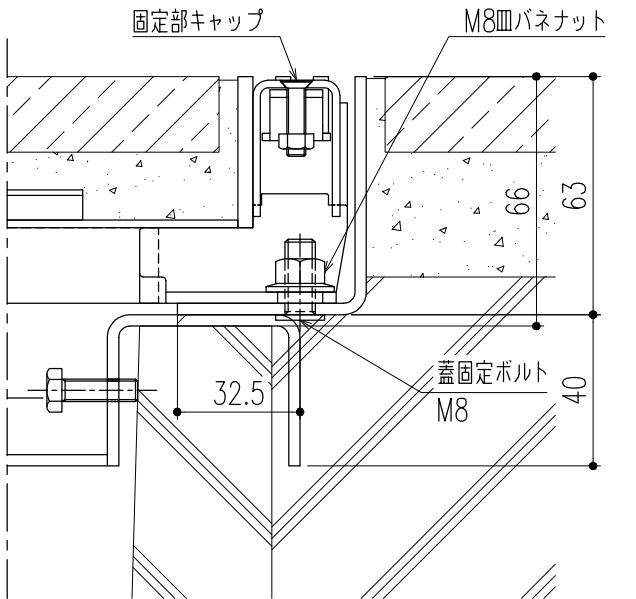


断面詳細図（ボルト固定部） S=1/2


※M8皿バネナットの着脱（締緩）は、ナットホールド可能工具を使用してください。

△					第三 角 法	製図	担当	年月日	尺度	名称	ステンレス製カラー舗装用溝蓋（歩道用） （ボルト固定式・U字溝用受枠）	図番	DX12180007
△						検図	黒田	24,3,22	1/10				
△						承認	後藤	〃	(A3)	品名	STFB-1-20 P=10/CS-CKB-18R	株式会社 中部コーポレーション	
記号	変更内容・理由	年月日	担当	承認			近藤	〃					

特記事項。。。指示無き製作基準は製品規格による。

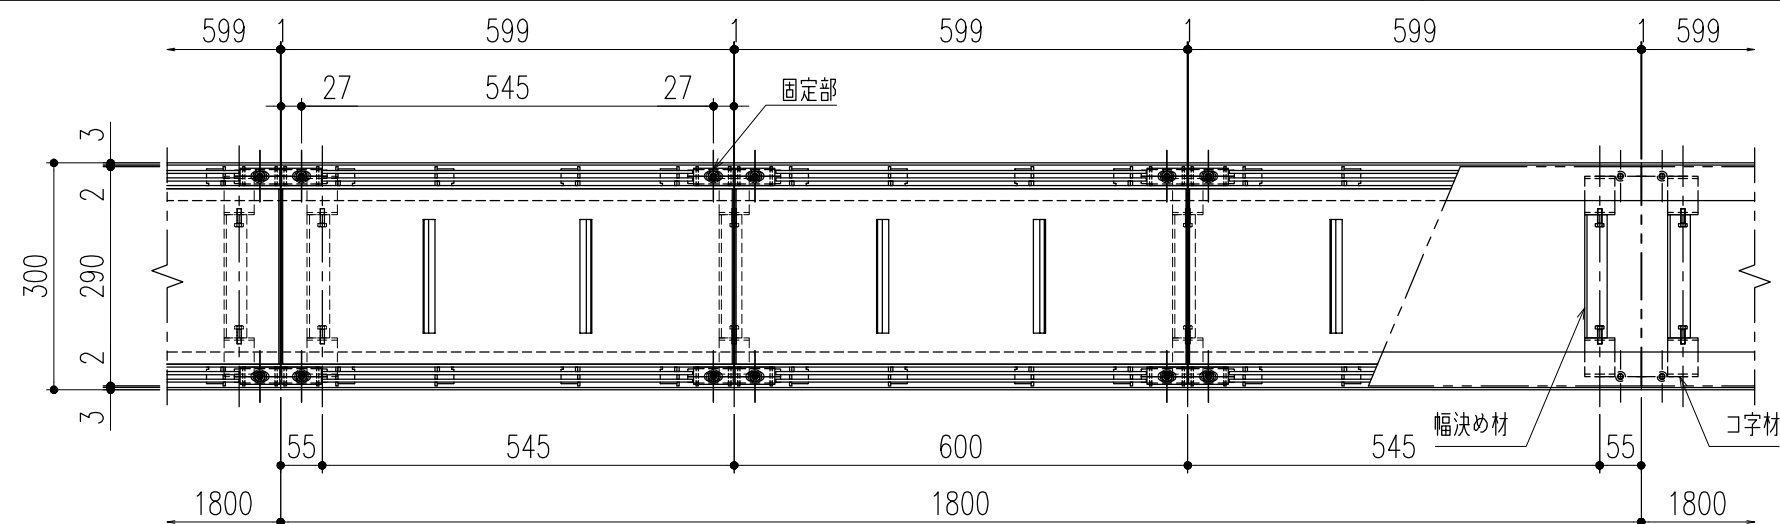


平面詳細図 S=1/10

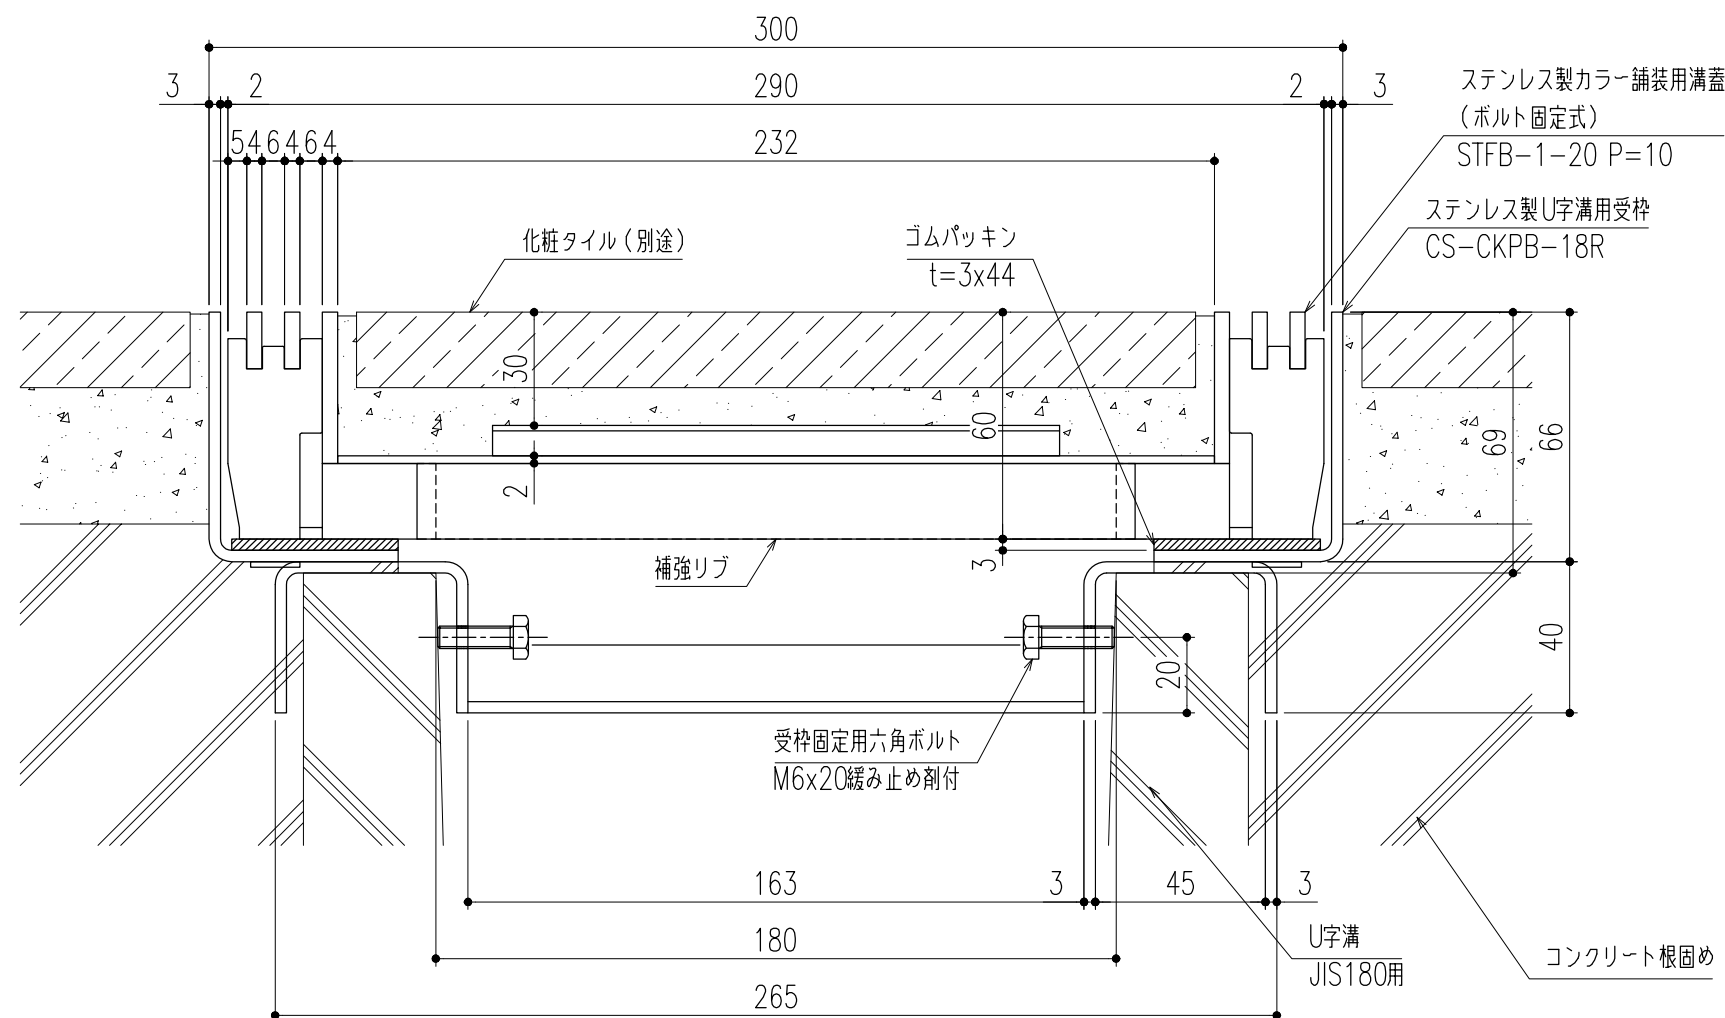


断面詳細図 S=1/2

※施工上の注意事項：U字溝上部と受枠下部のすきまはコンクリート等で埋めてください。

仕 様	
ステンレス製カラー舗装用蓋（ボルト固定式）	ステンレス製U字溝用受枠
STFB-1-20 P=10	CS-CKPB-18R
材質；SUS304	材質；SUS304
表面処理；酸洗い仕上	ゴムパッキン（t=3×44）
固定部キャップ（4ヶ所／枚）	材質；NR
材質；SUS304	
※使用上の注意事項：幅決め材は取外し不可です。	

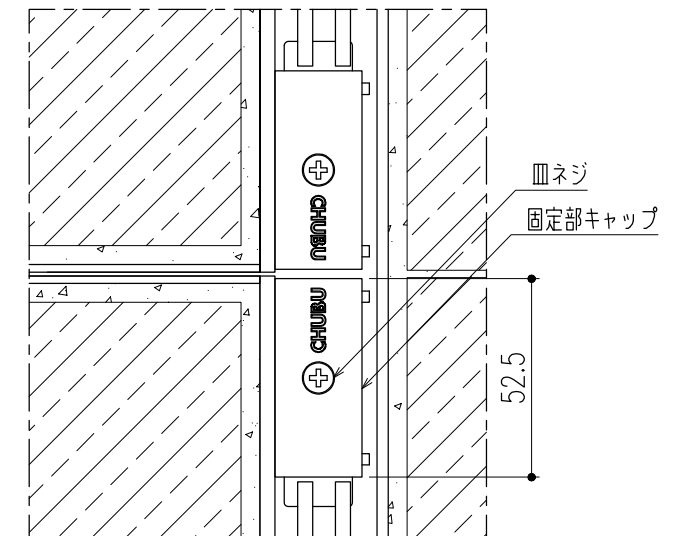

平面詳細図（ボルト固定部） S=1/2

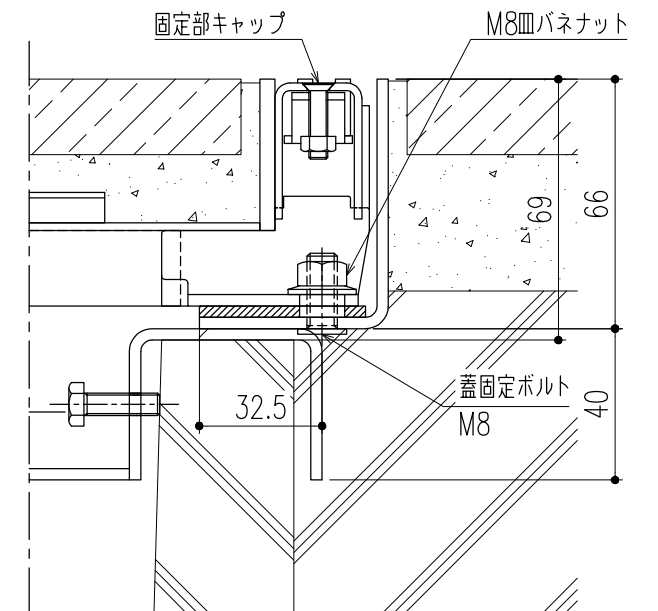


断面詳細図（ボルト固定部） S=1/2


※M8皿バネナットの着脱（締緩）は、
ナットホールド可能工具を使用してください。

△					第三 角 法		担 当	年 月 日	尺 度	名 称	ステンレス製カラー舗装用溝蓋（歩道用） （ボルト固定式・U字溝用受枠）	図 番	DX12180008
△							製 図	黒田	24,3,22				
△							検 図	後藤	”		品 名	STFB-1-20 P=10/CS-CKPB-18R	株式会社 中部コーポレーション
記 号	変更内容・理由	年 月 日	担 当	承 認			承 認	近藤	”	(A3)			

特記事項。。。指示無き製作基準は製品規格による。

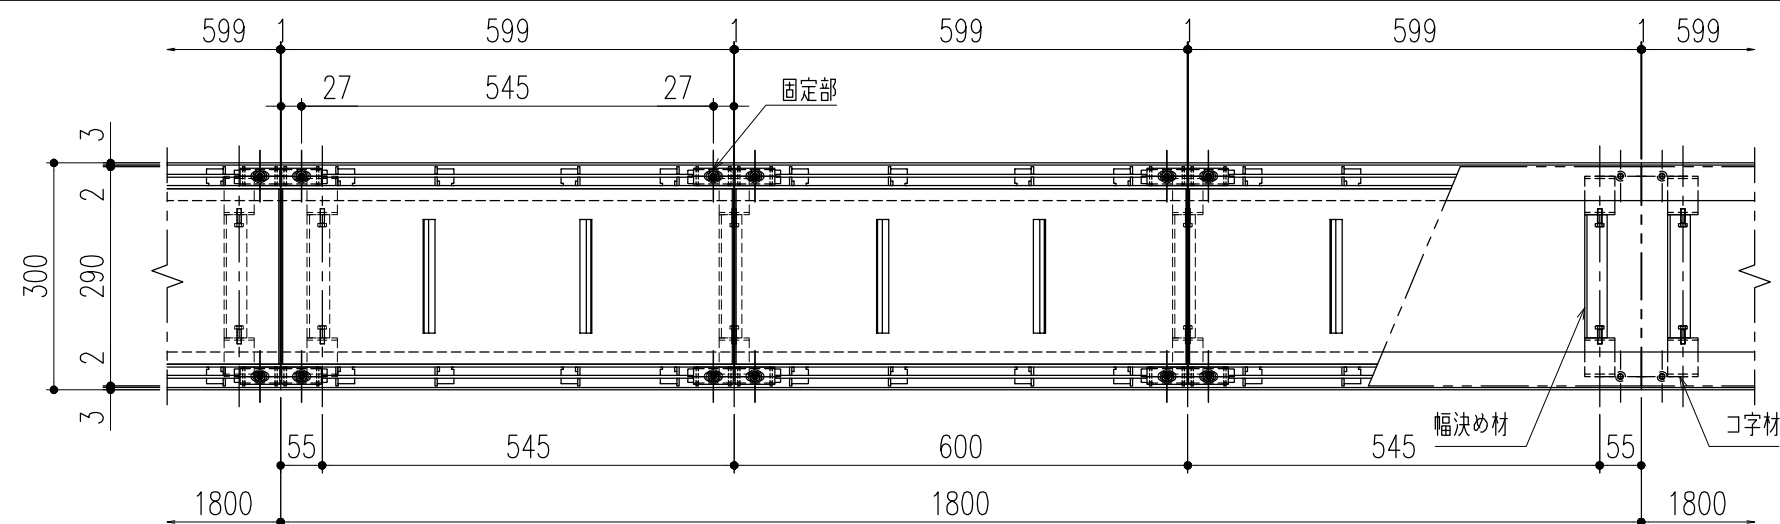

平面詳細図 S=1/10

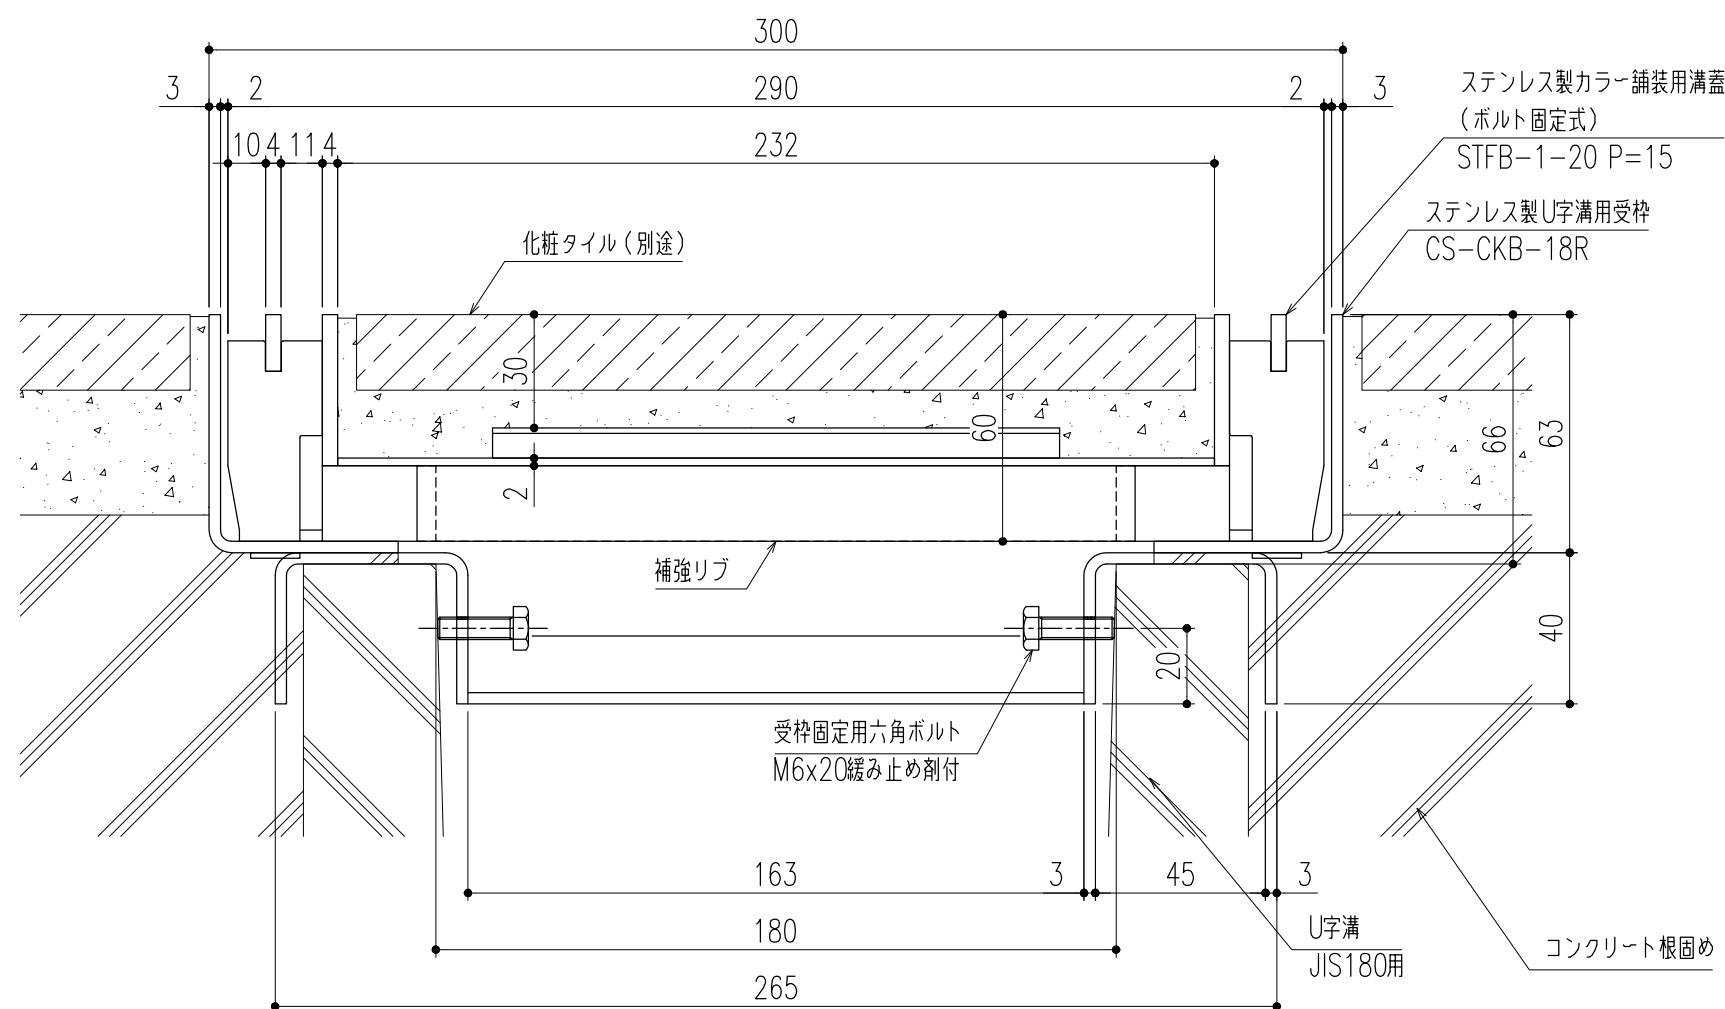


断面詳細図 S=1/2

※施工上の注意事項：U字溝上部と受枠下部のすきまはコンクリート等で埋めてください。


仕	様
---	---

ステンレス製カラー舗装用蓋（ボルト固定式）
STFB-1-20 P=15
材質；SUS304
表面処理；酸洗い仕上
固定部キャップ（4ヶ所／枚）
材質；SUS304
※使用上の注意事項：幅決め材は取外し不可で

ステンレス製U字溝用受枠
CS-CKB-18R
材質；SUS304

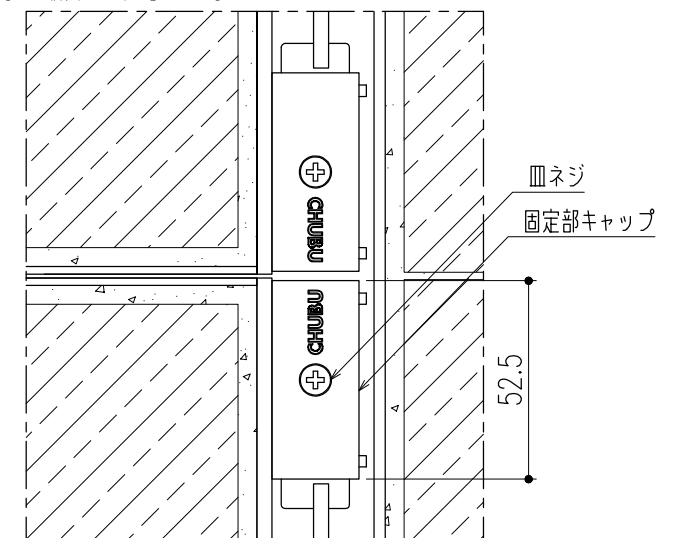

平面詳細図（ボルト固定部） S=1/2

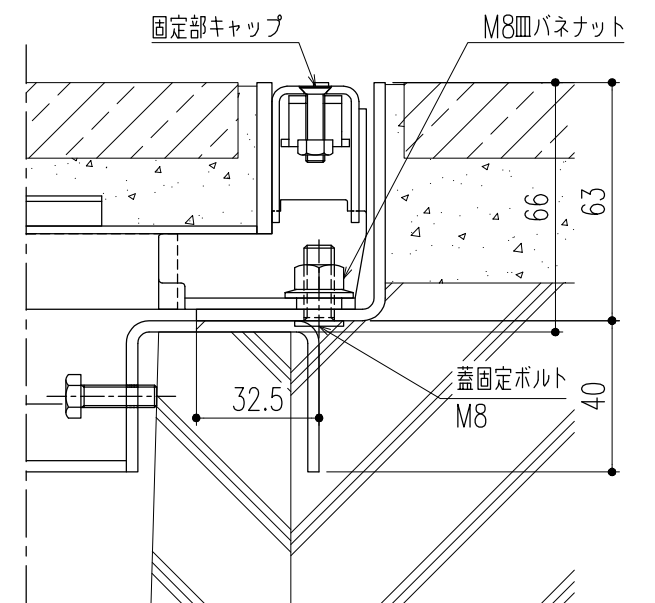


断面詳細図（ボルト固定部） S=1/2


※M8皿バネナットの着脱(締緩)は、
ナットホルド可能工具を使用してください。

△					第三 角 法	担 当 年 月 日 尺 度	名 称 ステンレス製カラー舗装用溝蓋（歩道用） （ボルト固定式・U字溝用受枠）	図 番 DX12180023					
△									製 図 検 図 承 認	黒田 24,3,22 1/10 (A3)	品 名 STFB-1-20 P=15/CS-CKB-18R	株式会社 中部コーポレーション	
△													後藤 〃
記 号	変更内容・理由	年 月 日	担 当	承 認									近藤 〃

特記事項。。。指示無き製作基準は製品規格による。

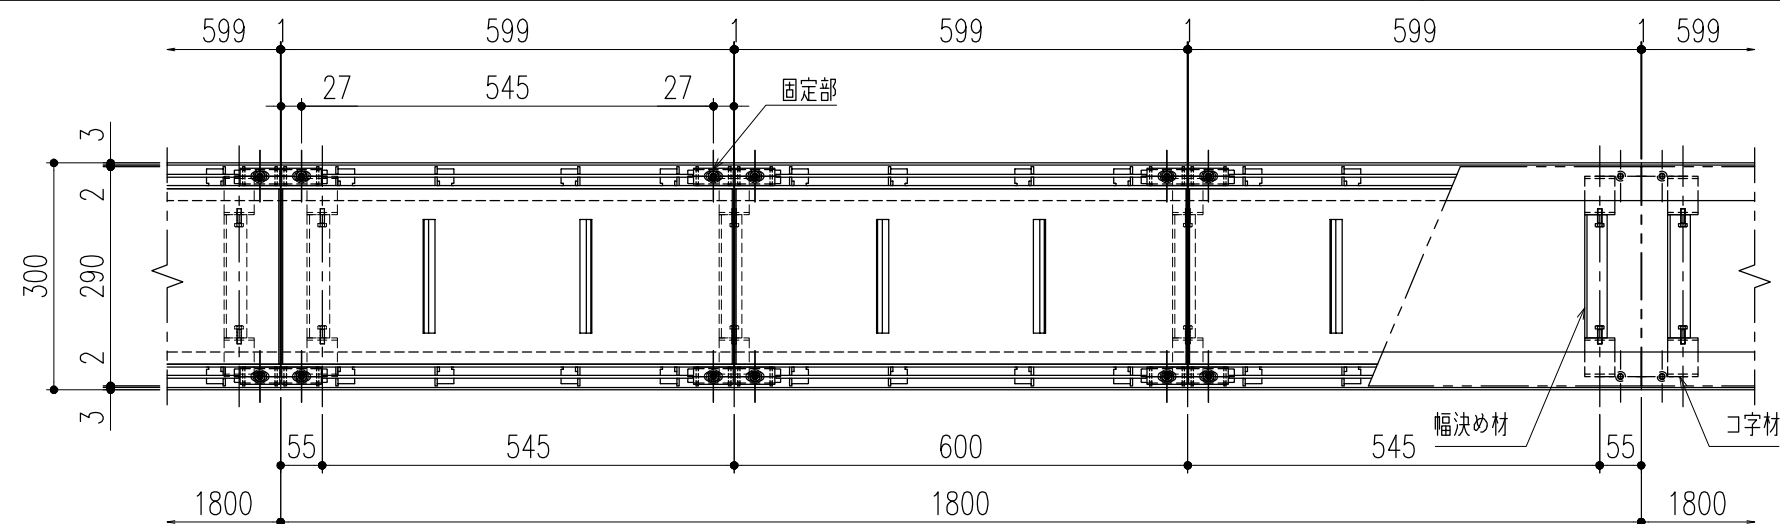

平面詳細図 S=1/10

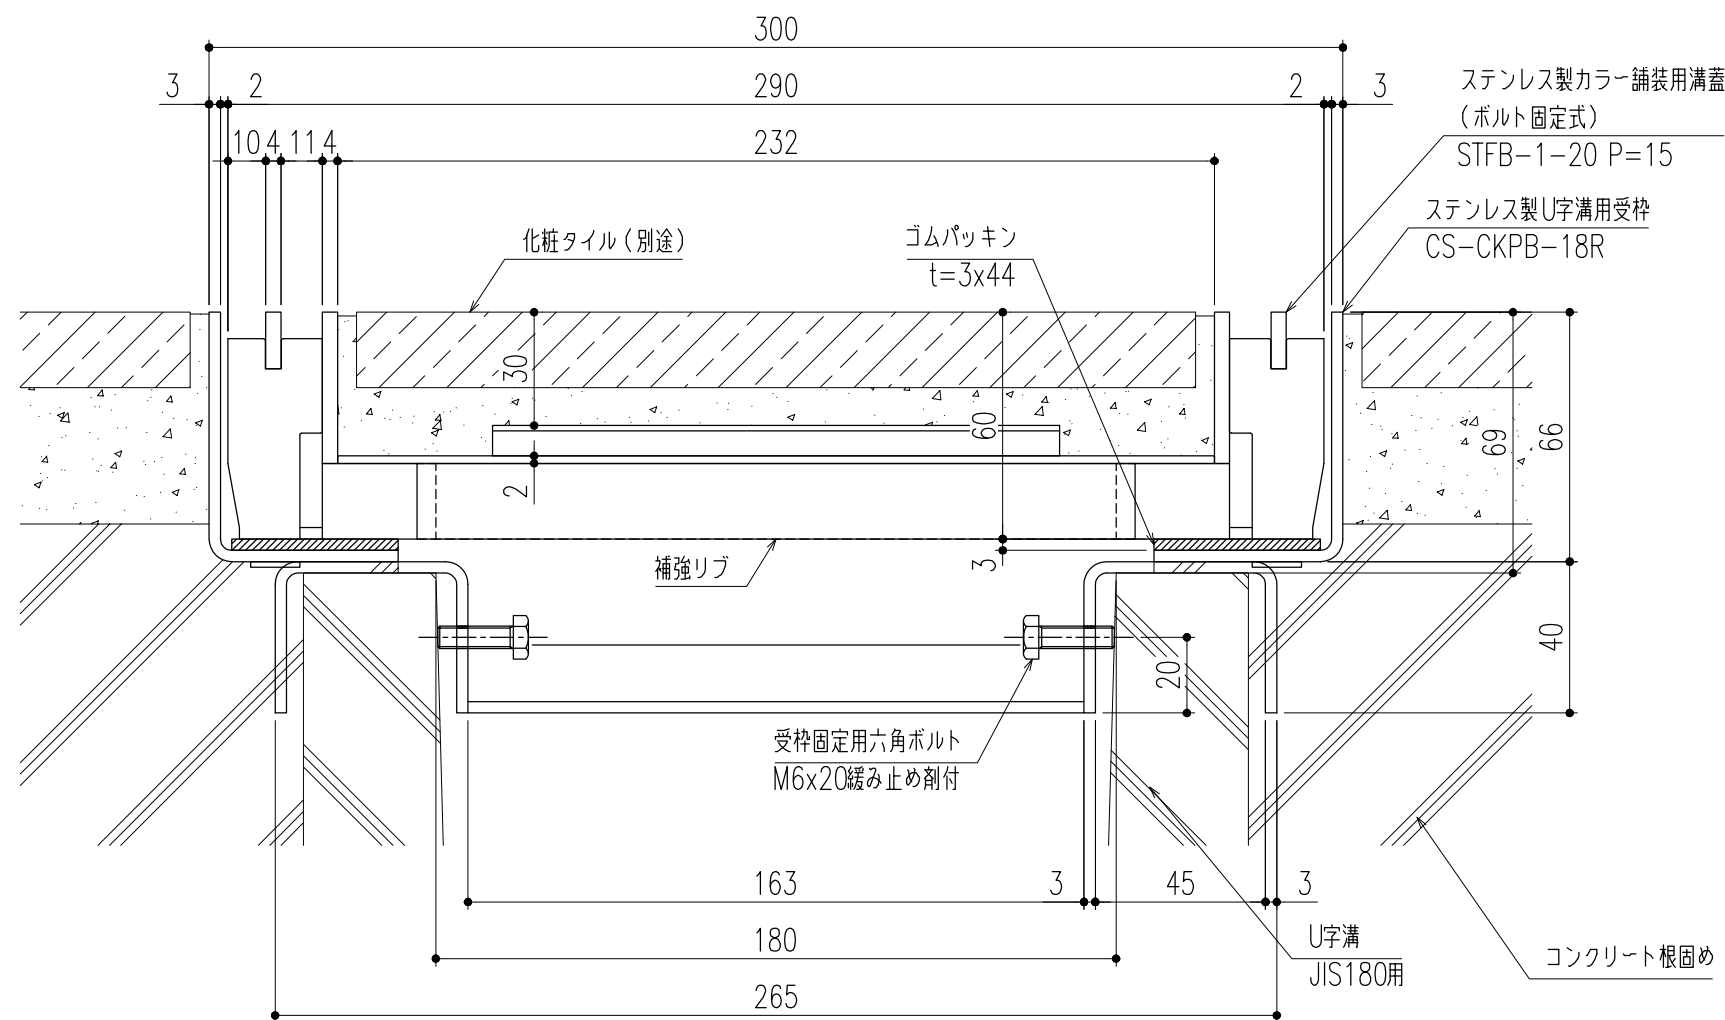


断面詳細図 S=1/2

※施工上の注意事項：U字溝上部と受枠下部のすきまはコンクリート等で埋めてください。




ステンレス製カラー舗装用蓋（ボルト固定式）
STFB-1-20 P=15
材質；SUS304
表面処理；酸洗い仕上
固定部キャップ（4ヶ所／枚）
材質；SUS304
※使用上の注意事項：幅決め材は取外し不可で

ステンレス製U字溝用受枠
CS-CKPB-18R
材質；SUS304
ゴムパッキン（t=3×44）
材質；NR

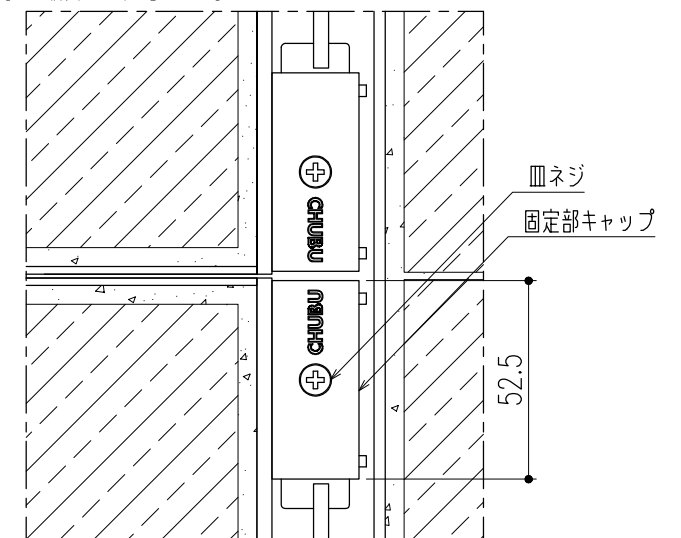

平面詳細図（ボルト固定部） S=1/2

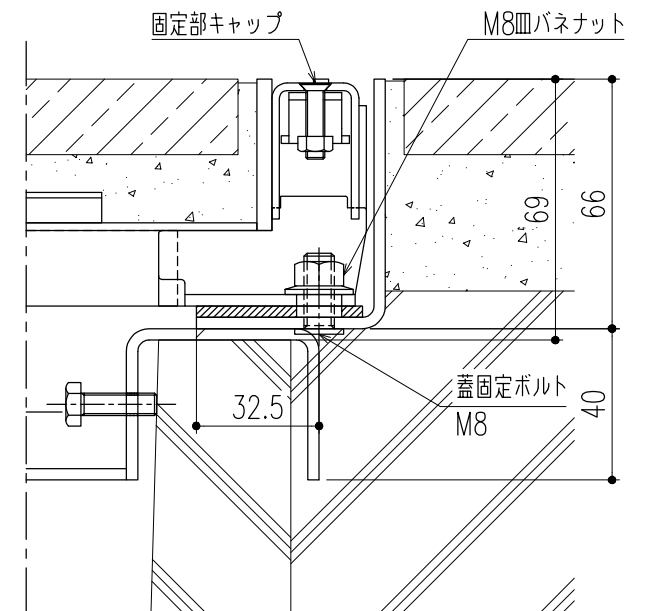

断面詳細図（ボルト固定部） S=1/2

※M8皿バネナットの着脱（締緩）は、
ナットホールド可能工具を使用してください。

△					第三 角 法	担 当 年 月 日 尺 度	名 称 ステンレス製カラー舗装用溝蓋（歩道用） （ボルト固定式・U字溝用受枠）	図 番 DX12180024				
△									製 図 検 図 承 認	黒田 後藤 近藤	24,3,22 ” ”	1/10 (A3)
△												
記 号	変更内容・理由	年 月 日	担 当	承 認								
品 名							STFB-1-20 P=15/CS-CKPB-18R	株式会社 中部コーポレーション				

特記事項。。。指示無き製作基準は製品規格による。