



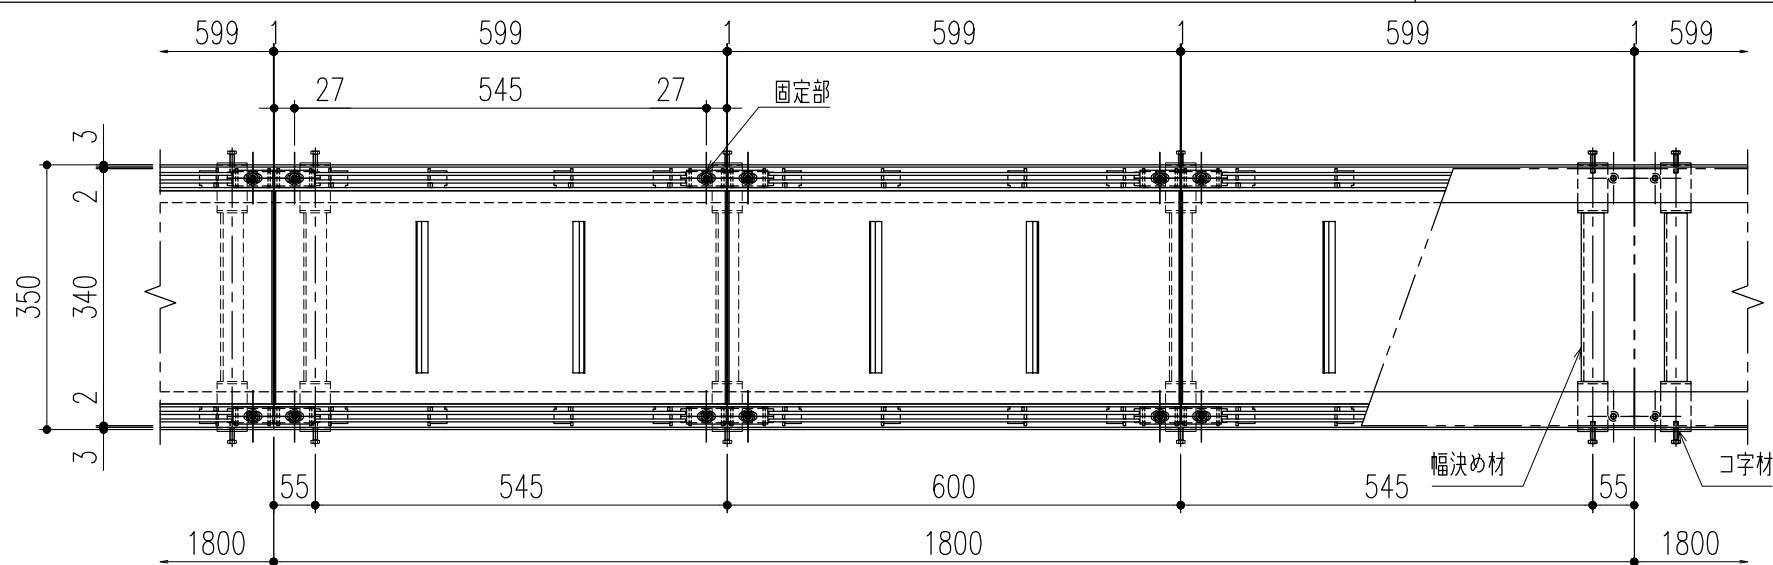


平面詳細図 S=1/10

- 仕様
- ステンレス製カラー舗装用蓋（ボルト固定式）
STFB-2-25U P=10
材質；SUS304
表面処理；酸洗い仕上
 - 固定部キャップ（4ヶ所／枚）
材質；SUS304
- ※使用上の注意事項：通常は車が乗らない場所でご使用ください。幅決め材は取外し不可です。

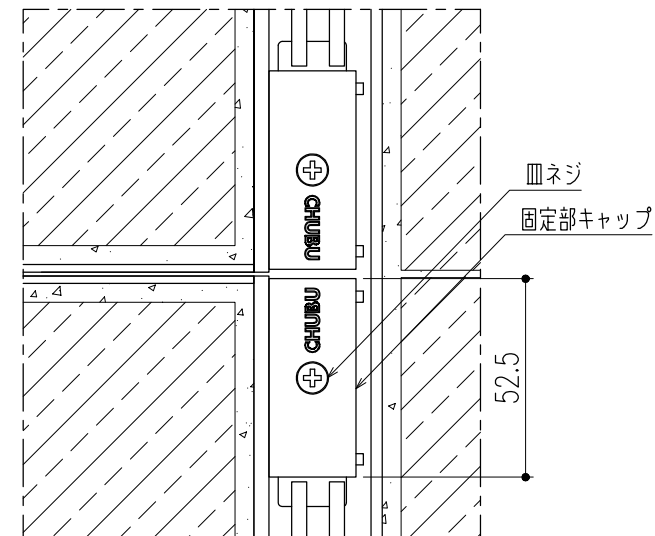


平面詳細図（ボルト固定部） S=1/2

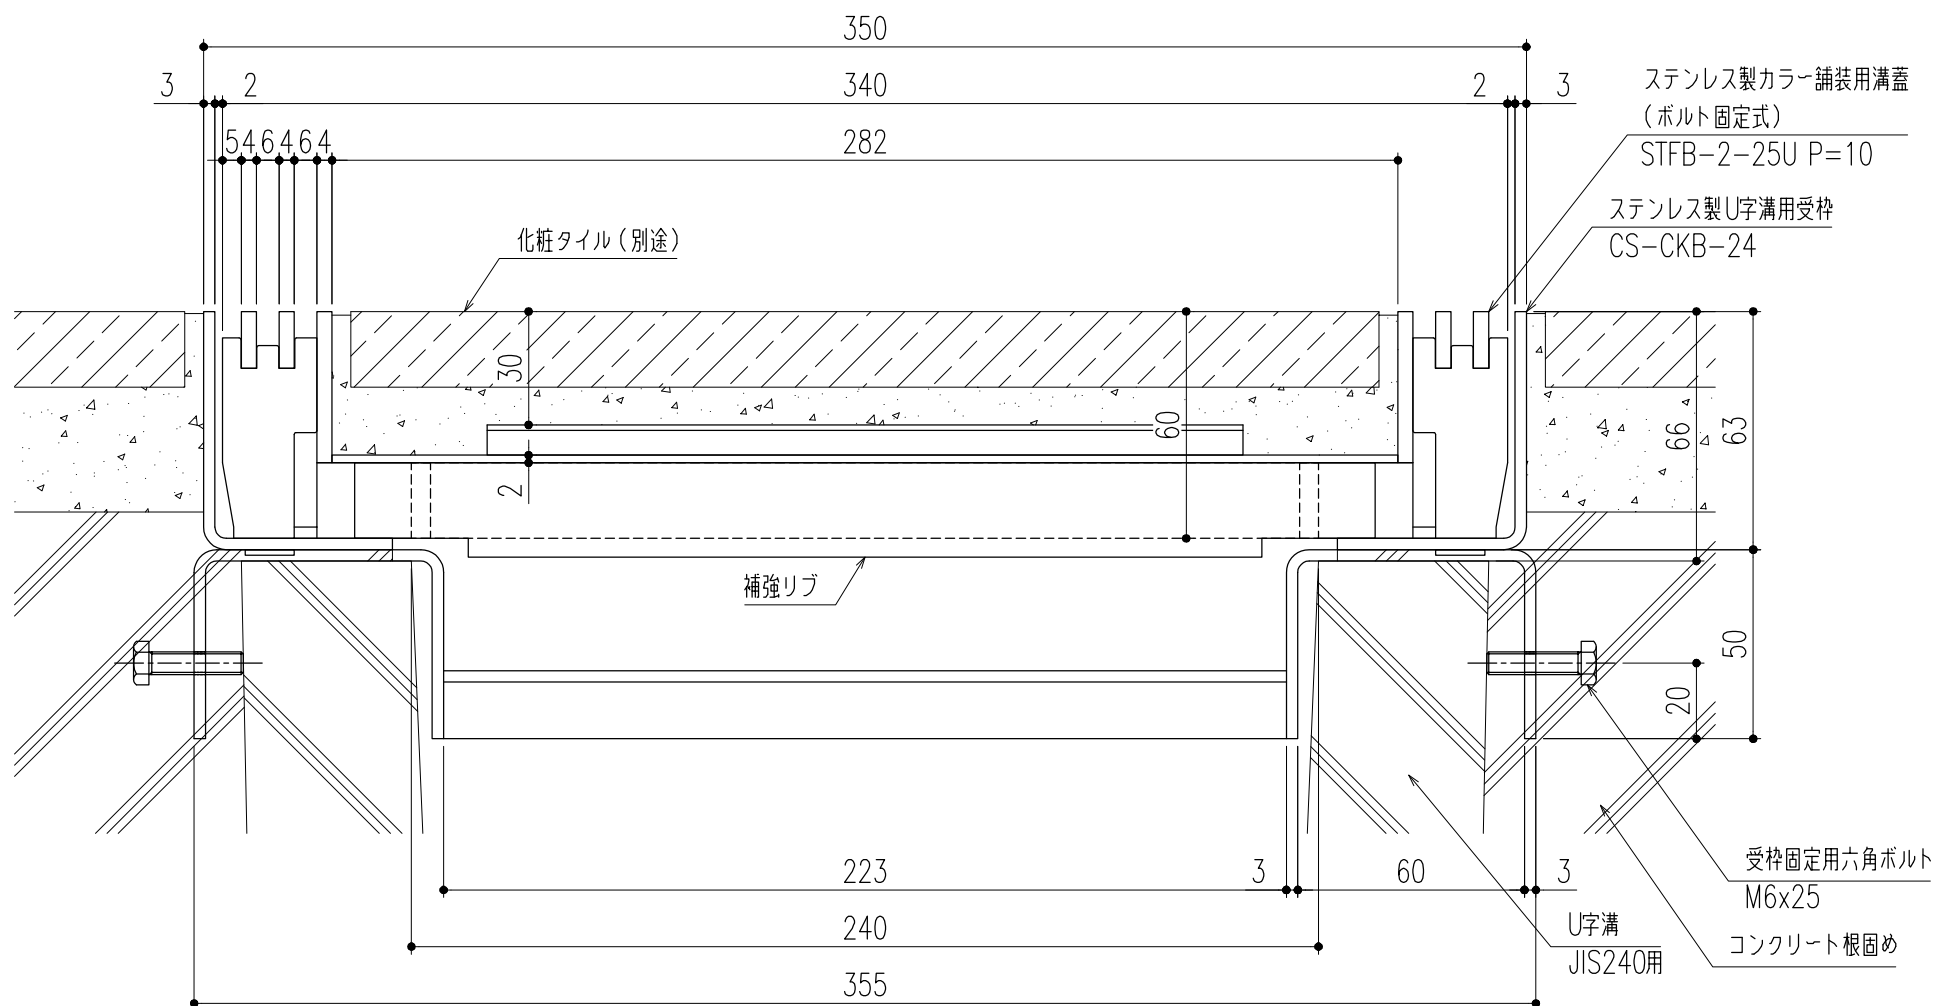

断面詳細図 S=1/2

※施工上の注意事項：U字溝上部と受枠下部のすきまはコンクリート等で埋めてください。受枠固定用六角ボルトはコンクリート等で確実に固定してください。

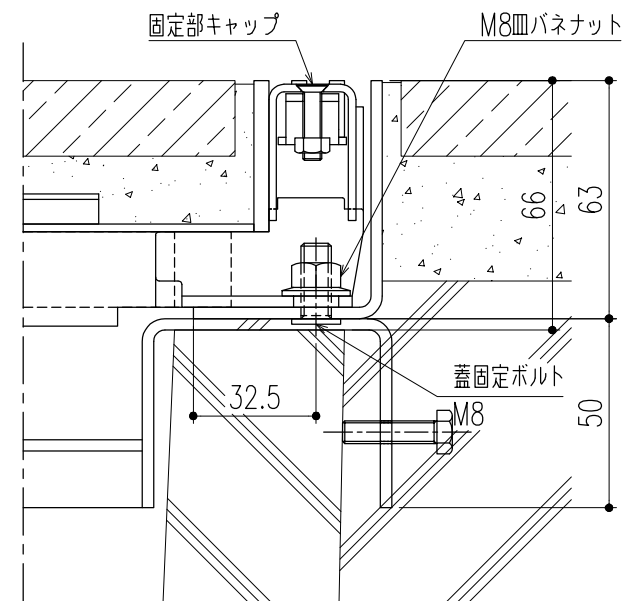


断面詳細図（ボルト固定部） S=1/2

※M8皿バネナットの着脱（締緩）は、ナットホールド可能工具を使用してください。


△					第三 角 法	製 図	担 当	年 月 日	尺 度	名 称	ステンレス製カラー舗装用溝蓋（T-2用） （ボルト固定式・U字溝用受枠）	図 番	DX12180041
△						検 図	黒田	24,3,22	1/10				
△						承認	後藤	〃					
記 号	変更内容・理由	年 月 日	担 当	承認		承認	近藤	〃	（A3）	品 名	STFB-2-25U P=10/CS-CKB-24	株式会社 中部コーポレーション	

特記事項。。。指示無き製作基準は製品規格による。

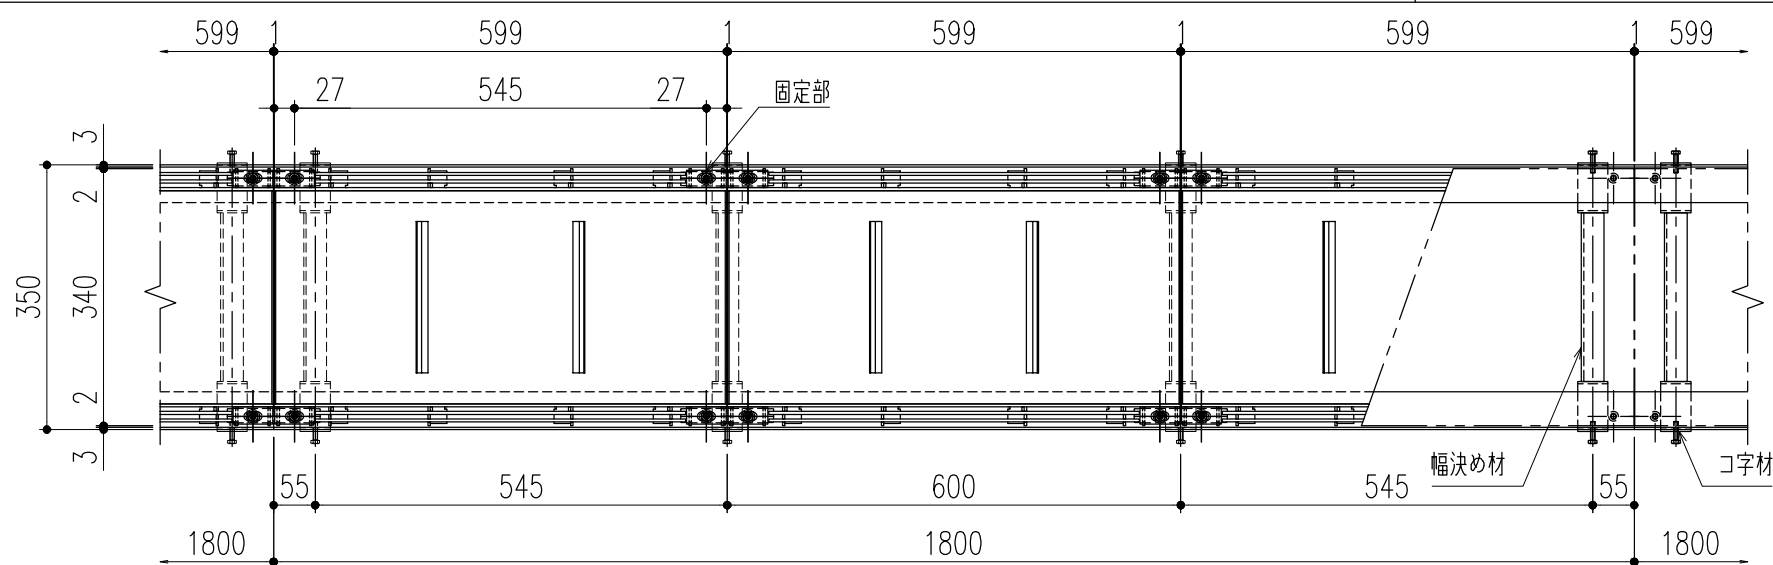


平面詳細図 S=1/10

- 仕様
- ステンレス製カラー舗装用蓋（ボルト固定式）
 - STFB-2-25U P=10
 - 材質；SUS304
 - 表面処理；酸洗い仕上
 - 固定部キャップ（4ヶ所／枚）
 - 材質；SUS304
 - ※使用上の注意事項：通常は車が乗らない場所でご使用ください。幅決め材は取外し不可です。
- ステンレス製U字溝用受枠
- CS-CKPB-24
 - 材質；SUS304
 - ゴムパッキン（t=3×44）
 - 材質；NR

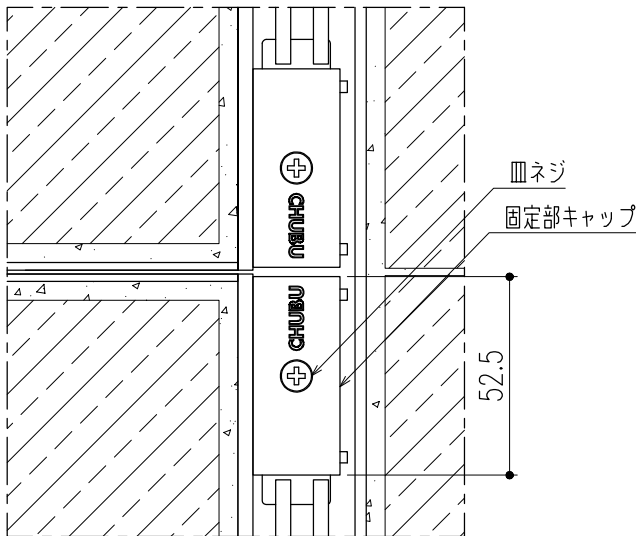


平面詳細図（ボルト固定部） S=1/2

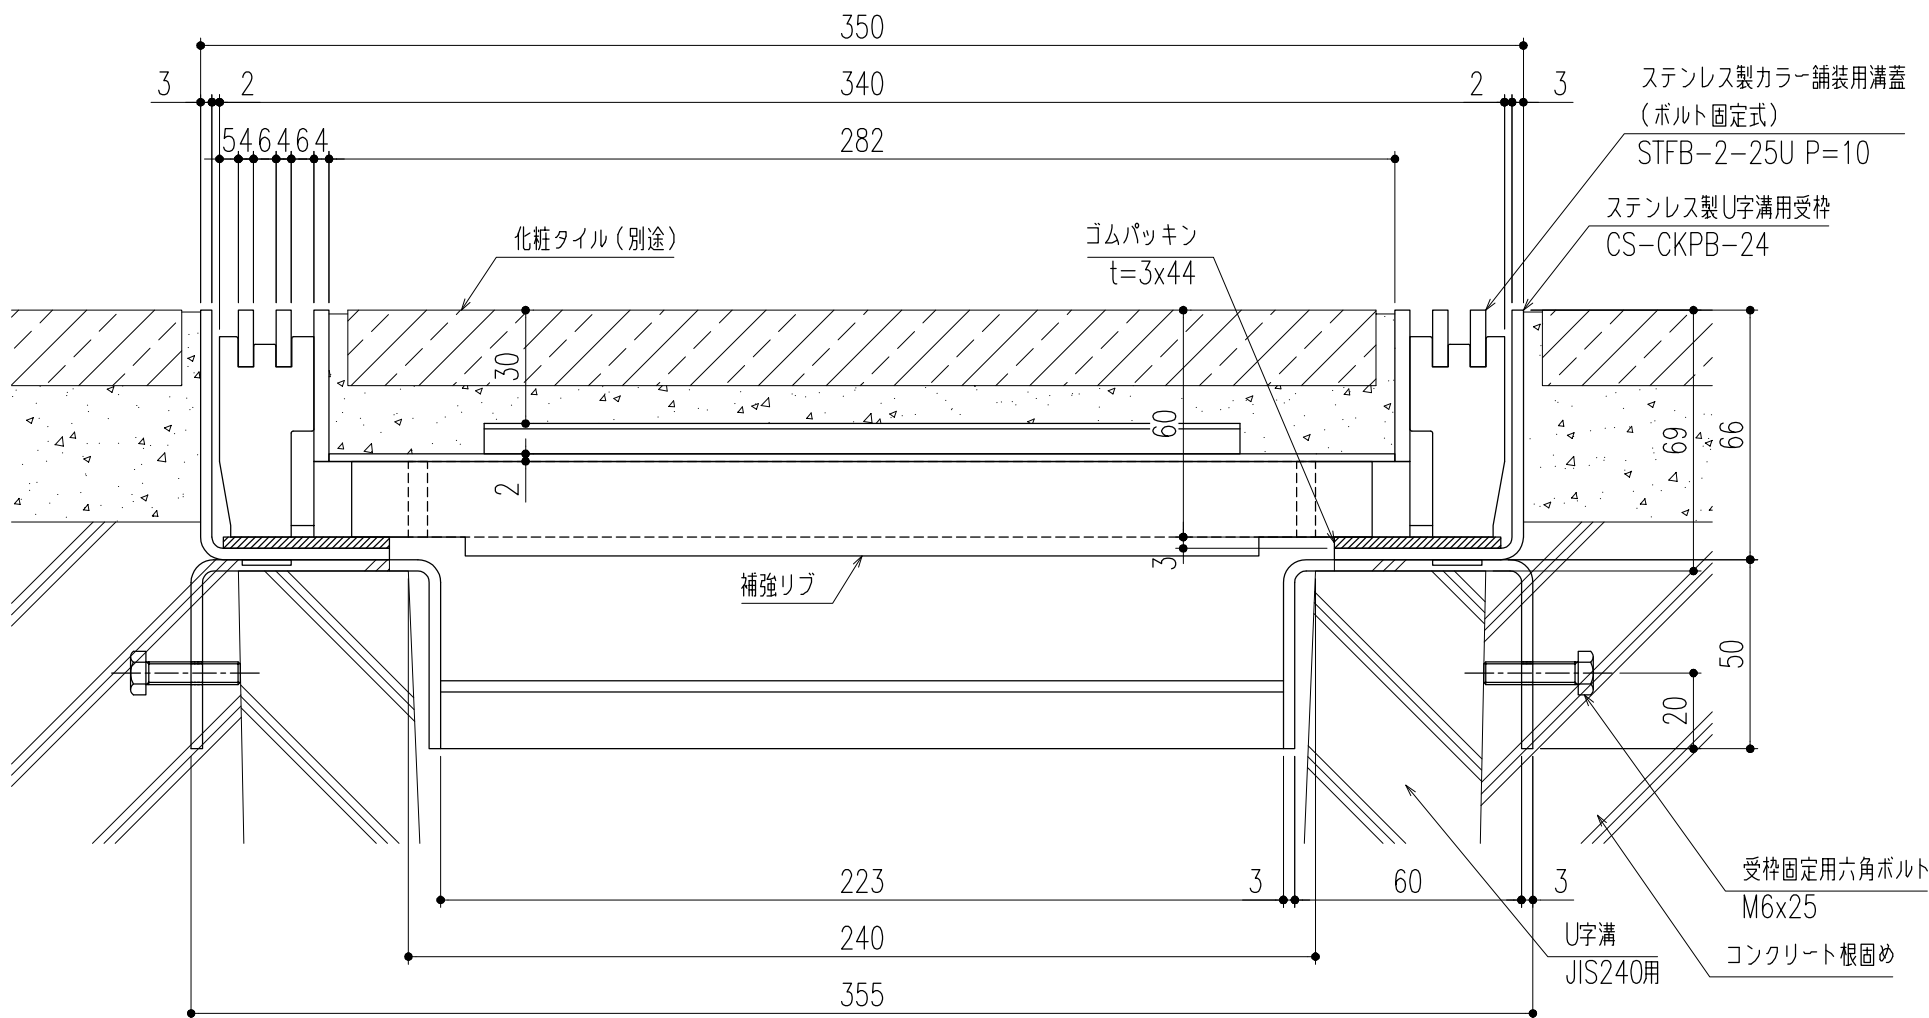

断面詳細図 S=1/2

※施工上の注意事項：U字溝上部と受枠下部のすきまはコンクリート等で埋めてください。受枠固定用六角ボルトはコンクリート等で確実に固定してください。

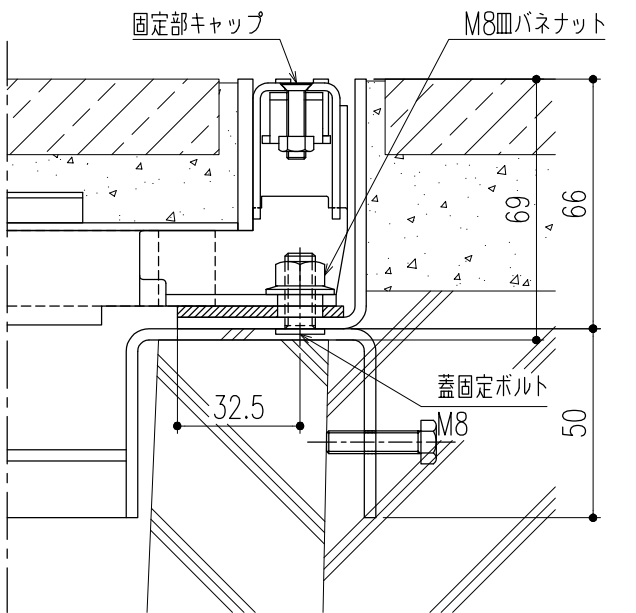


断面詳細図（ボルト固定部） S=1/2

※M8皿バネナットの着脱（締緩）は、ナットホールド可能工具を使用してください。


△					第三 角 法		担 当	年 月 日	尺 度	名 称	ステンレス製カラー舗装用溝蓋（T-2用） （ボルト固定式・U字溝用受枠）	図 番	DX12180042
△						製 図	黒田	24,3,22	1/10				
△						検 図	後藤	〃	（A3）	品 名	STFB-2-25U P=10/CS-CKPB-24	株式会社 中部コーポレーション	
記 号	変更内容・理由	年 月 日	担 当	承 認		承 認	近藤	〃					

特記事項。。。指示無き製作基準は製品規格による。

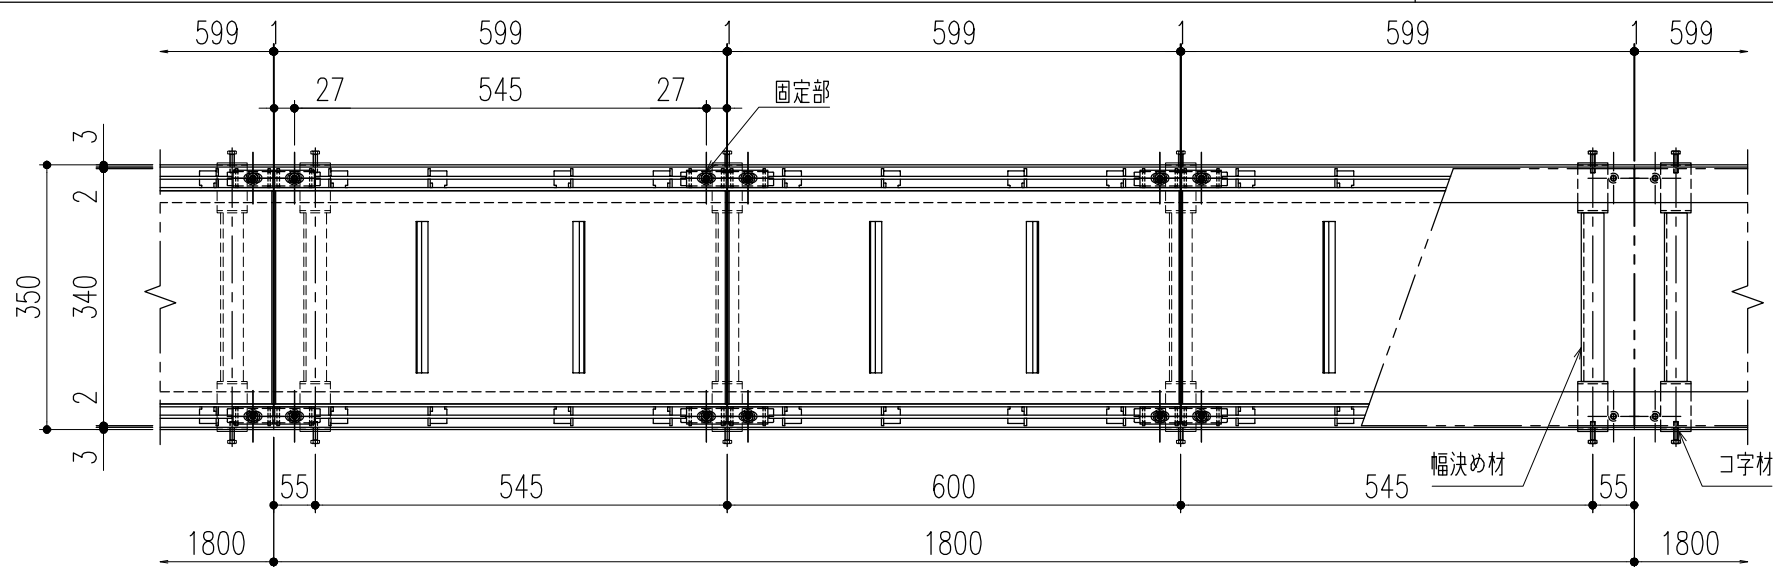


平面詳細図 S=1/10

- 仕様
- ステンレス製カラー舗装用蓋（ボルト固定式）
STFB-2-25U P=15
材質；SUS304
表面処理；酸洗い仕上
 - 固定部キャップ（4ヶ所／枚）
材質；SUS304
- ※使用上の注意事項：通常は車が乗らない場所でご使用ください。幅決め材は取外し不可です。

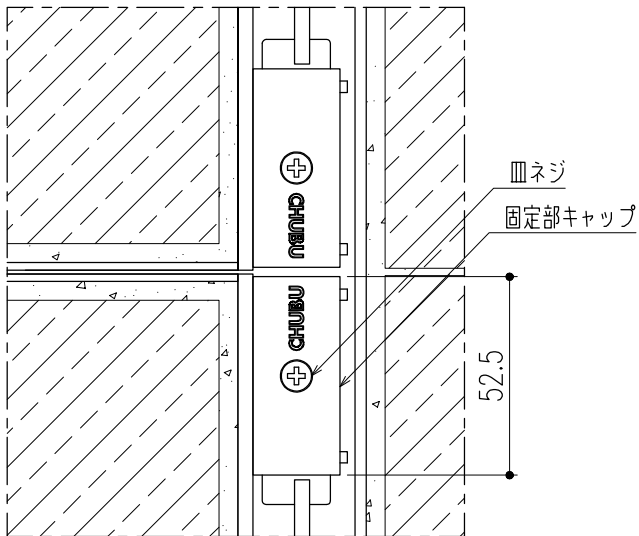


平面詳細図（ボルト固定部） S=1/2

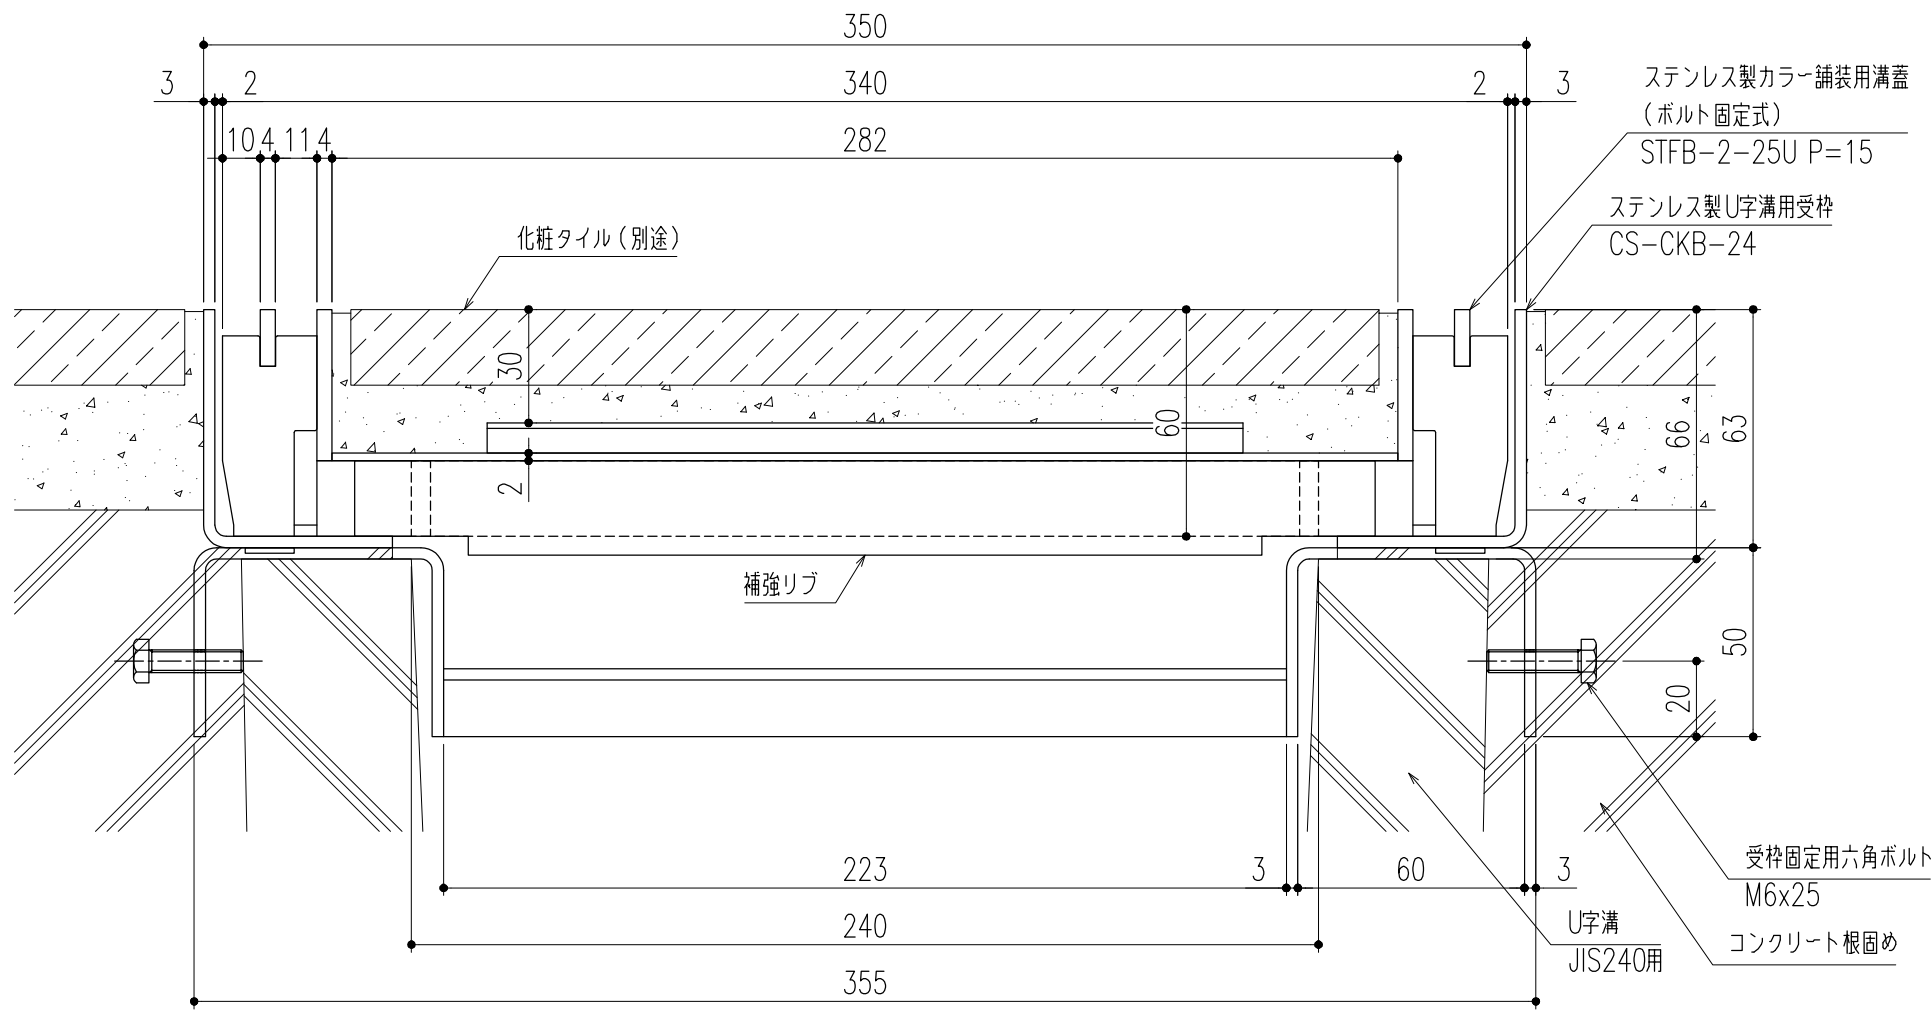

断面詳細図 S=1/2

※施工上の注意事項：U字溝上部と受枠下部のすきまはコンクリート等で埋めてください。受枠固定用六角ボルトはコンクリート等で確実に固定してください。

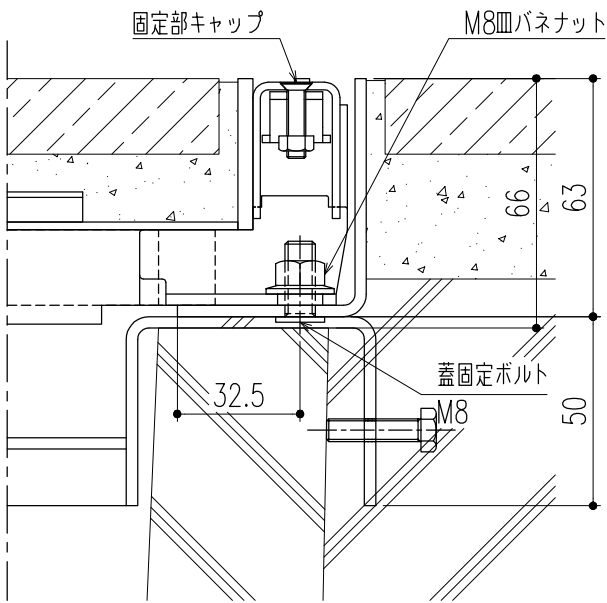


断面詳細図（ボルト固定部） S=1/2

※M8皿バネナットの着脱（締緩）は、ナットホールド可能工具を使用してください。


△					第三 角 法	製 図	担 当	年 月 日	尺 度	名 称	ステンレス製カラー舗装用溝蓋（T-2用） （ボルト固定式・U字溝用受枠）	図 番	DX12180057
△						検 図	黒田	24,3,22	1/10				
△						承認	後藤	〃					
記 号	変更内容・理由	年 月 日	担 当	承認		承認	近藤	〃	（A3）	品 名	STFB-2-25U P=15/CS-CKB-24	株式会社 中部コーポレーション	

特記事項。。。指示無き製作基準は製品規格による。

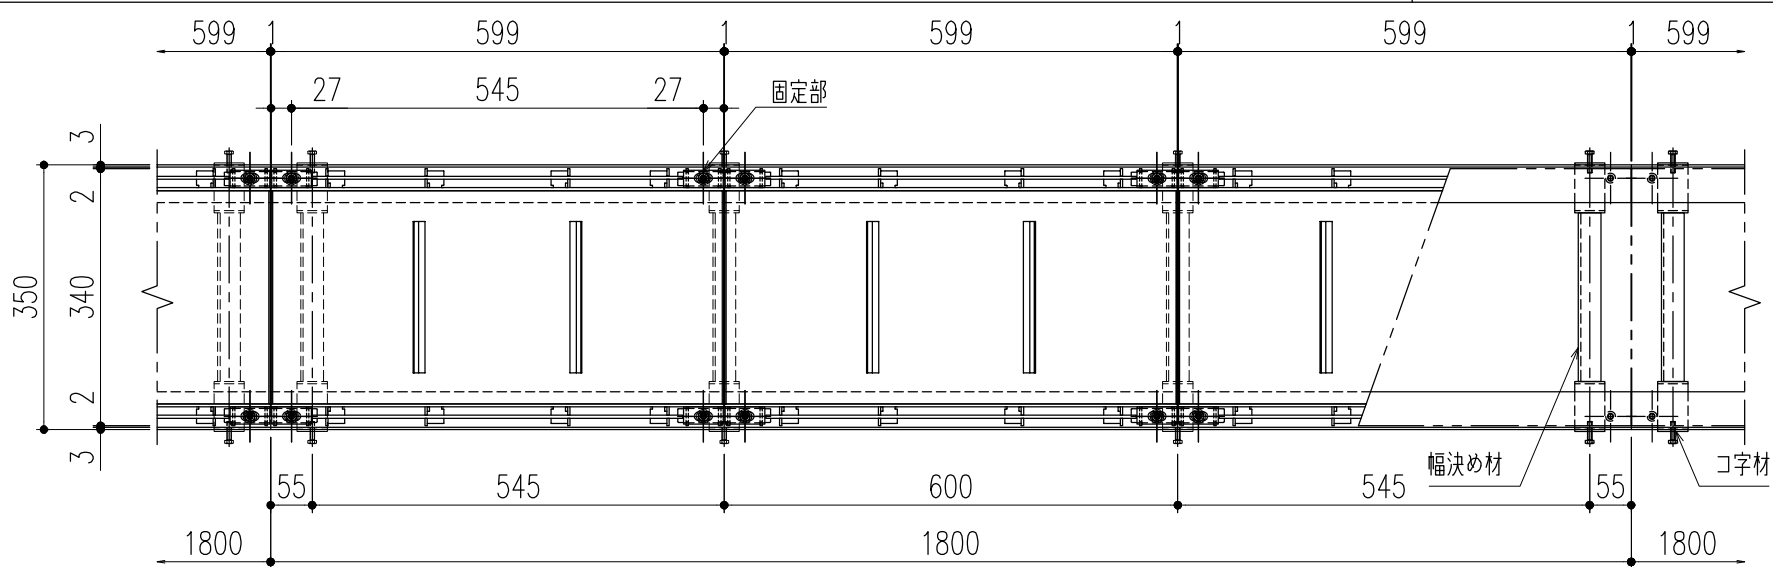


平面詳細図 S=1/10

- 仕様**
- ステンレス製カラー舗装用蓋（ボルト固定式）
 - STFB-2-25U P=15
 - 材質；SUS304
 - 表面処理；酸洗い仕上
 - 固定部キャップ（4ヶ所／枚）
 - 材質；SUS304
 - ※使用上の注意事項：通常は車が乗らない場所でご使用ください。幅決め材は取外し不可です。
- ステンレス製U字溝用受枠
 - CS-CKPB-24
 - 材質；SUS304
 - ゴムパッキン（t=3×44）
 - 材質；NR

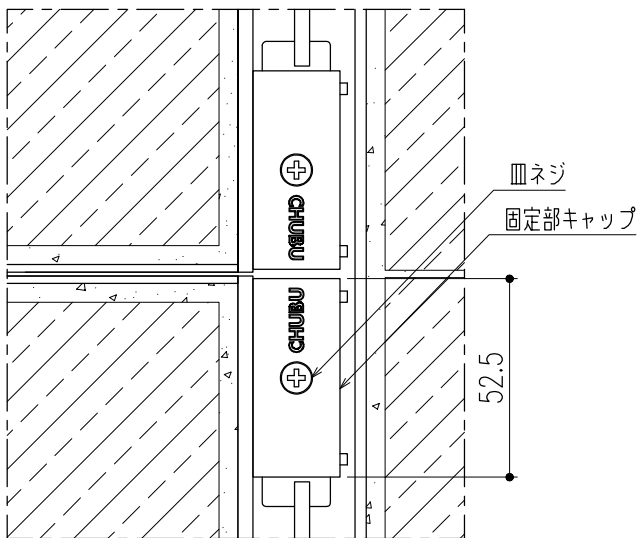


平面詳細図（ボルト固定部） S=1/2

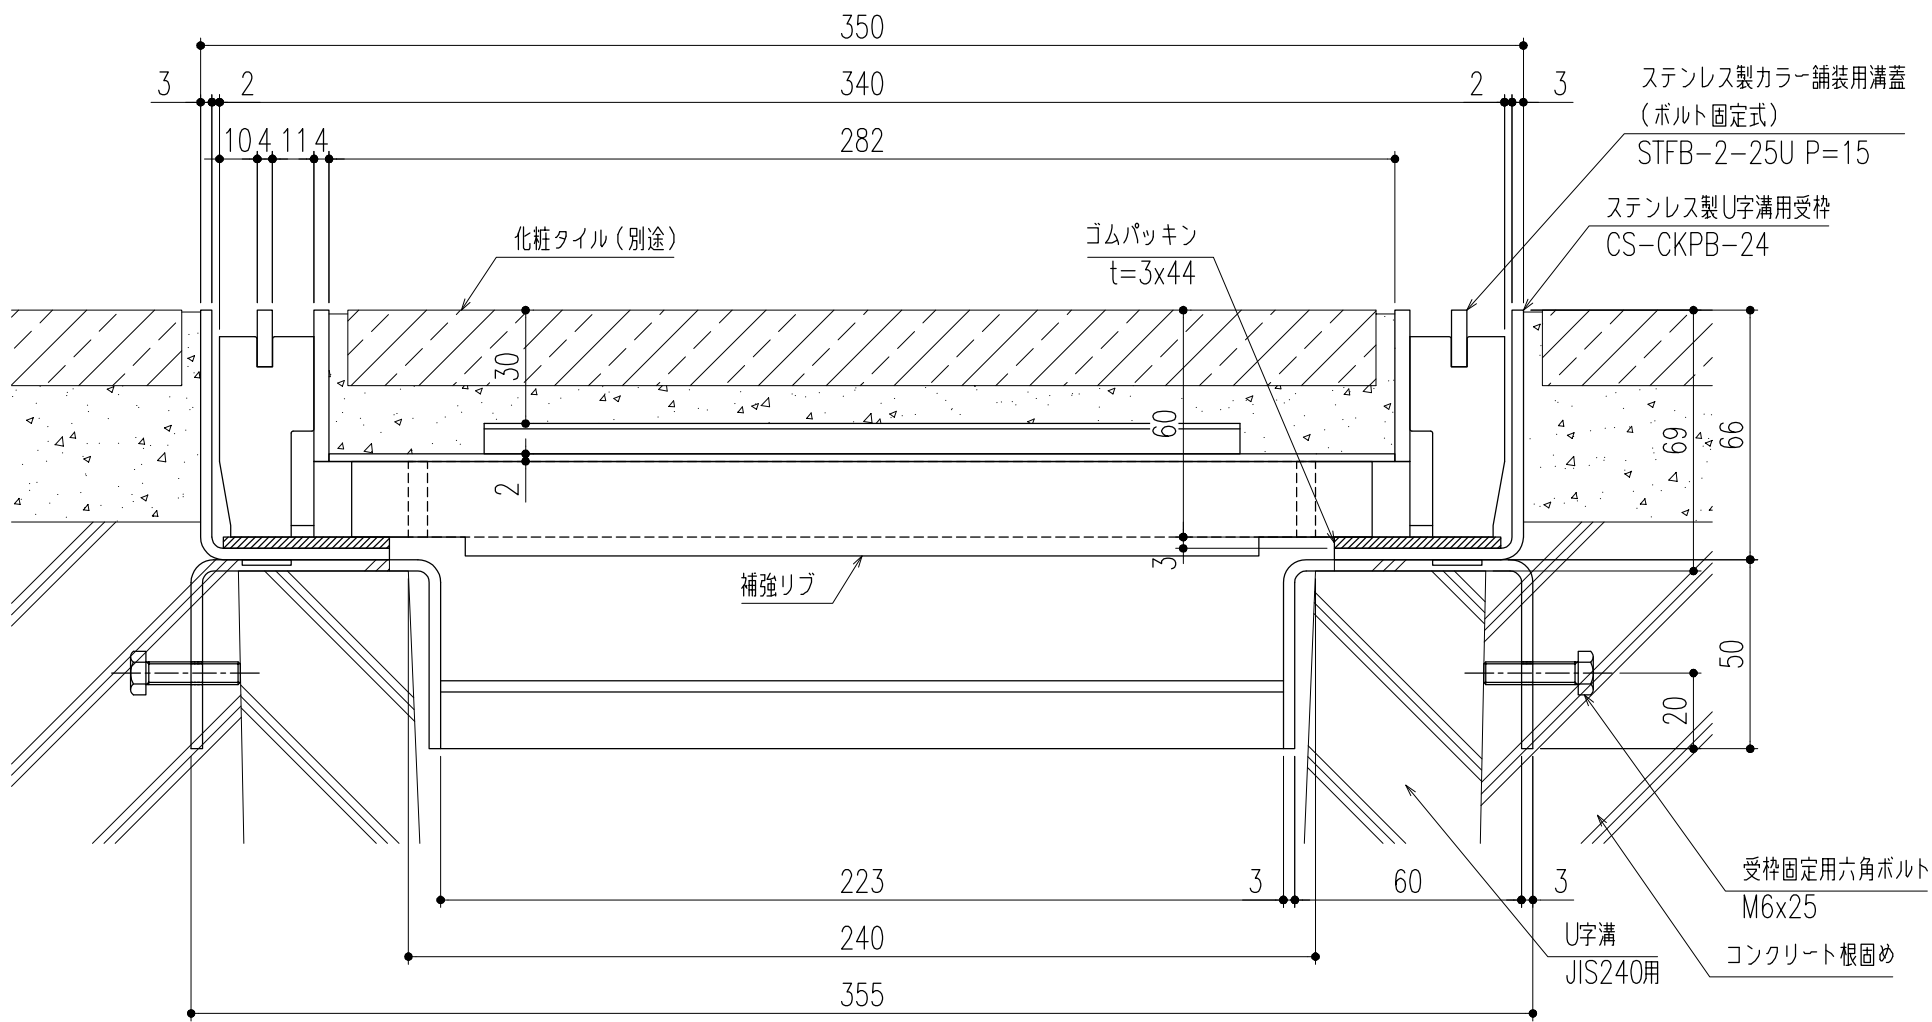

断面詳細図 S=1/2

※施工上の注意事項：U字溝上部と受枠下部のすきまはコンクリート等で埋めてください。受枠固定用六角ボルトはコンクリート等で確実に固定してください。

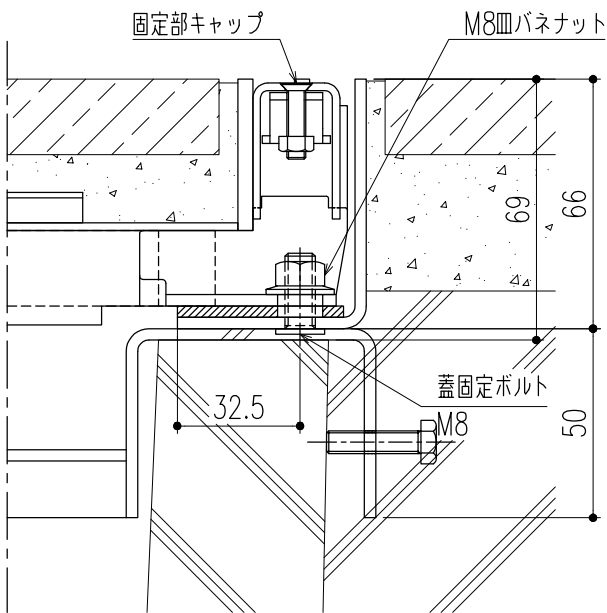


断面詳細図（ボルト固定部） S=1/2

※M8皿バネナットの着脱（締緩）は、ナットホールド可能工具を使用してください。


△					第三 角 法	製 図	担 当	年 月 日	尺 度	名 称	ステンレス製カラー舗装用溝蓋（T-2用） （ボルト固定式・U字溝用受枠）	図 番	DX12180058
△						検 図	黒田	24,3,22	1/10				
△						承認	後藤	〃	(A3)	品 名	STFB-2-25U P=15/CS-CKPB-24		
記 号	変更内容・理由	年 月 日	担 当	承認		承認	近藤	〃				株式会社 中部コーポレーション	

特記事項。。。指示無き製作基準は製品規格による。

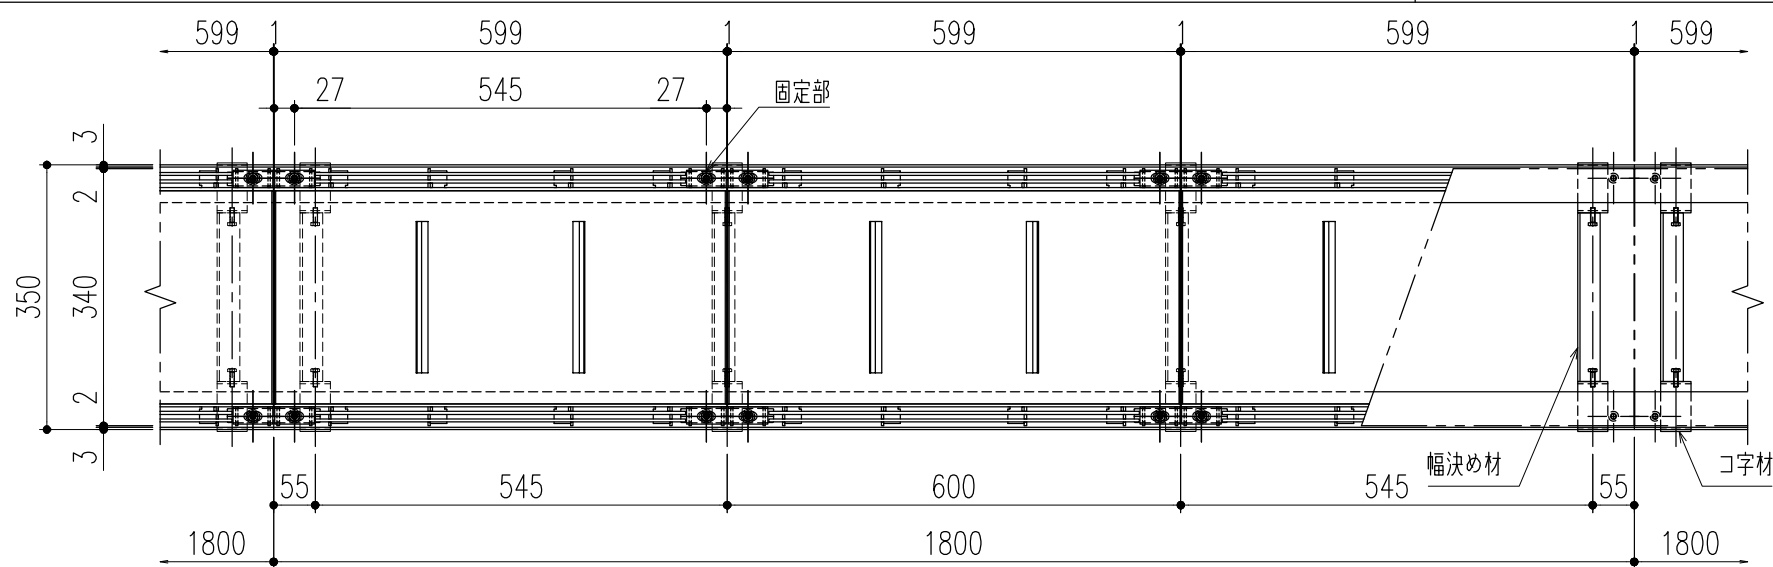


平面詳細図 S=1/10

- 仕様
- ステンレス製カラー舗装用蓋（ボルト固定式）
 - STFB-2-25U P=10
 - 材質；SUS304
 - 表面処理；酸洗い仕上
 - 固定部キャップ（4ヶ所／枚）
 - 材質；SUS304
 - ※使用上の注意事項：通常は車が乗らない場所でご使用ください。幅決め材は取外し不可です。
- ステンレス製U字溝用受枠
- CS-CKB-24R
 - 材質；SUS304

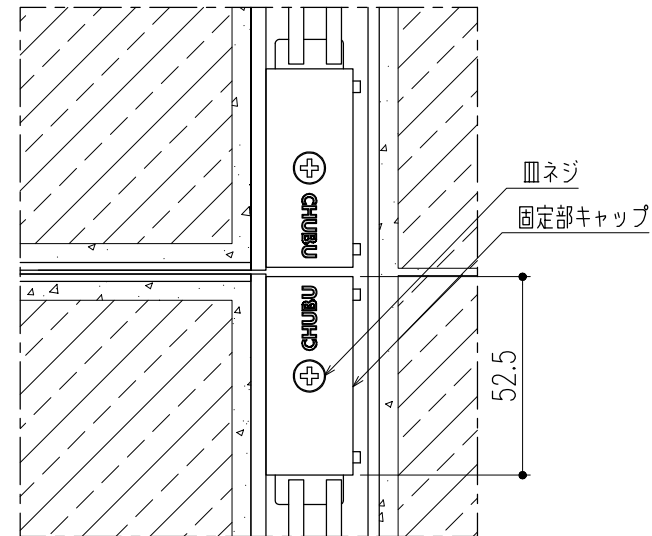


平面詳細図（ボルト固定部） S=1/2

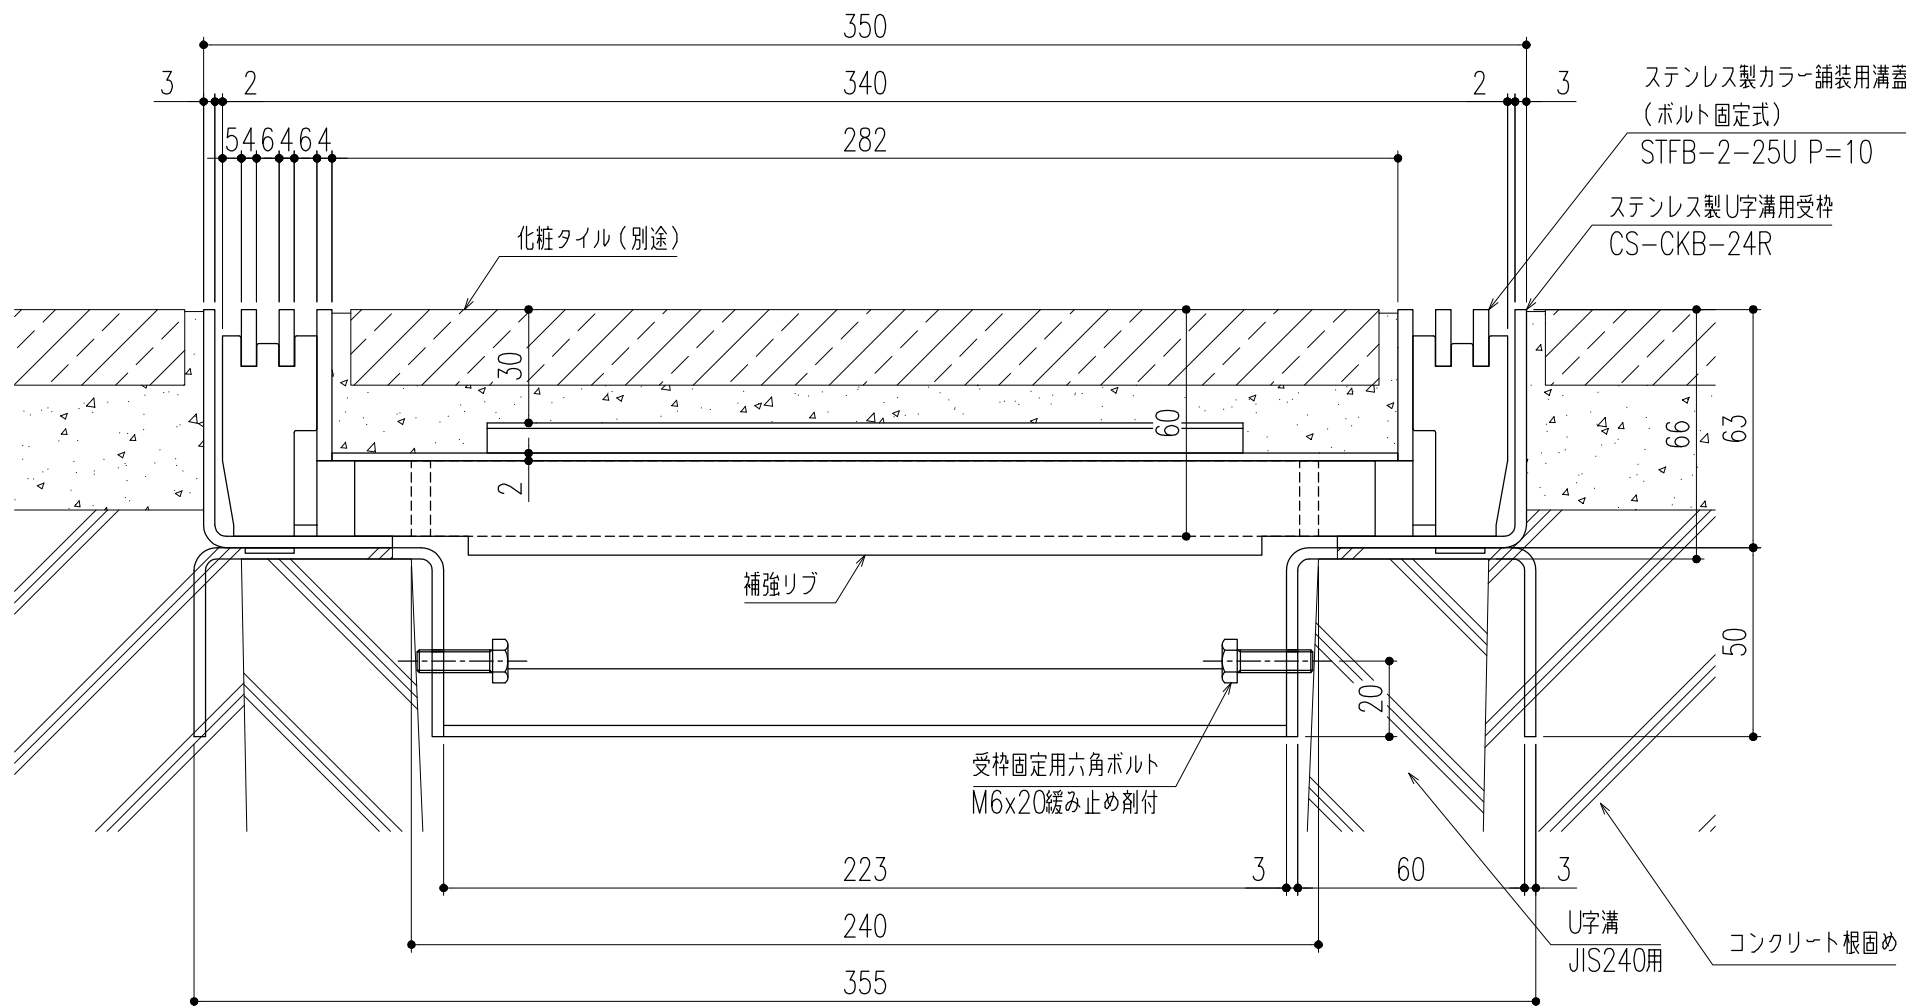

断面詳細図 S=1/2

※施工上の注意事項：U字溝上部と受枠下部のすきまはコンクリート等で埋めてください。

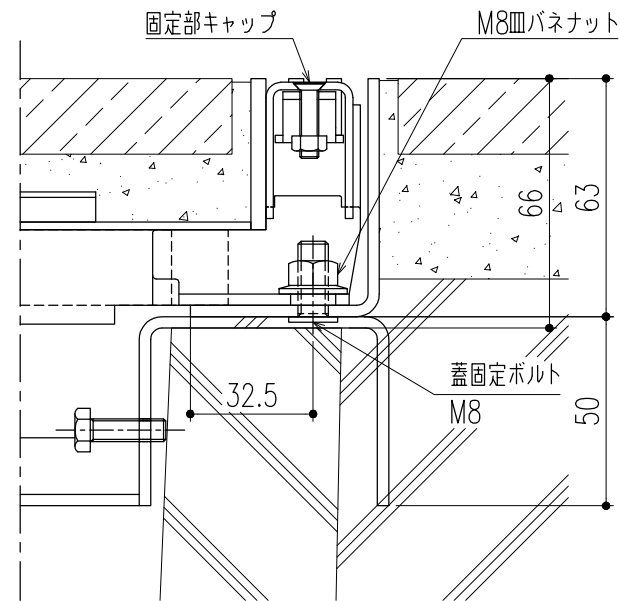


断面詳細図（ボルト固定部） S=1/2

※M8皿バネナットの着脱（締緩）は、ナットホールド可能工具を使用してください。


△					第	製	担	年	尺	名	ステンレス製カラー舗装用溝蓋（T-2用） （ボルト固定式・U字溝用受枠）	図	DX12180043
△					三	図	当	月	度	称		番	
△					角	検		日	1/10				
記	変更内容・理由	年	担	承	法	承	近		（A3）	品	STFB-2-25U P=10/CS-CKB-24R	株式	中部コーポレーション
号		月	当	認		認	藤					社	

特記事項。。。指示無き製作基準は製品規格による。

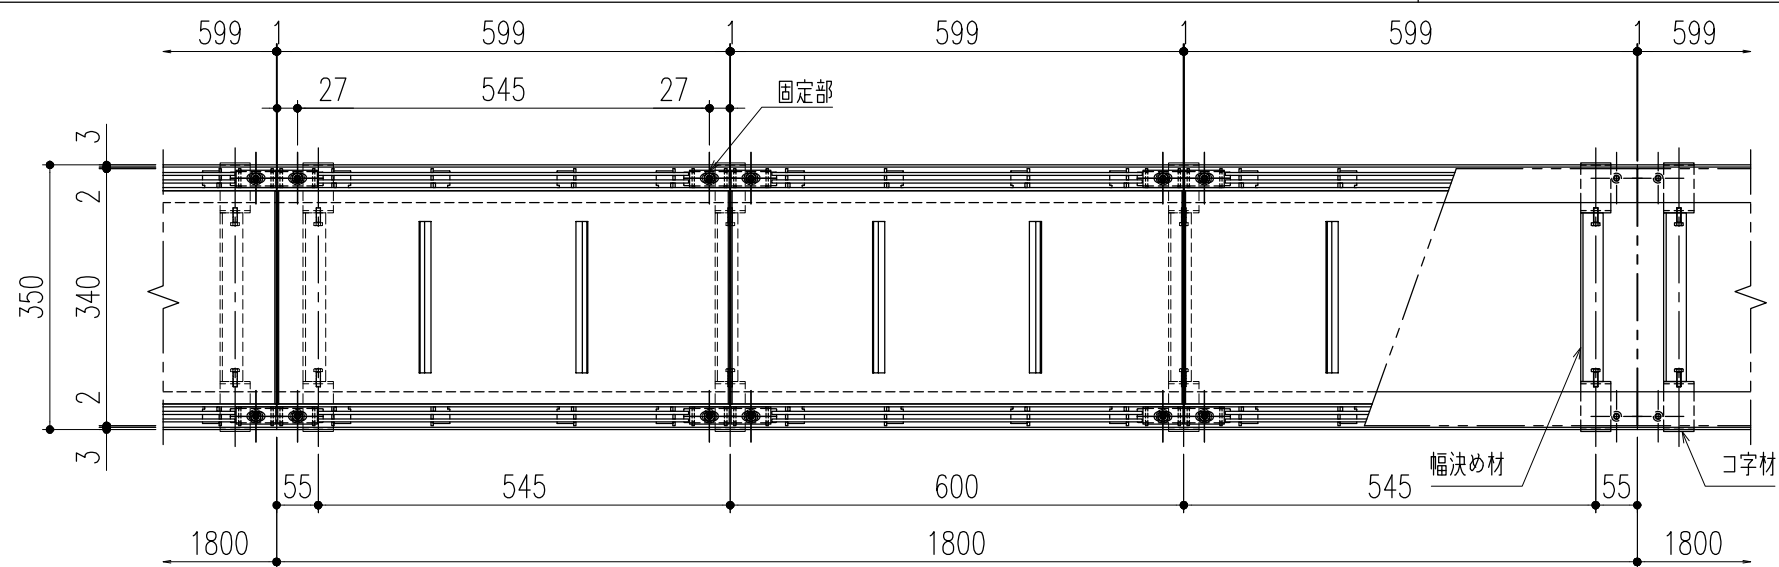


平面詳細図 S=1/10

- 仕様
- ステンレス製カラー舗装用蓋（ボルト固定式）
STFB-2-25U P=10
材質；SUS304
表面処理；酸洗い仕上
 - 固定部キャップ（4ヶ所／枚）
材質；SUS304
 - ※使用上の注意事項：通常は車が乗らない場所でご使用ください。幅決め材は取外し不可です。
- ステンレス製U字溝用受枠
CS-CKPB-24R
材質；SUS304
ゴムパッキン（t=3×44）
材質；NR

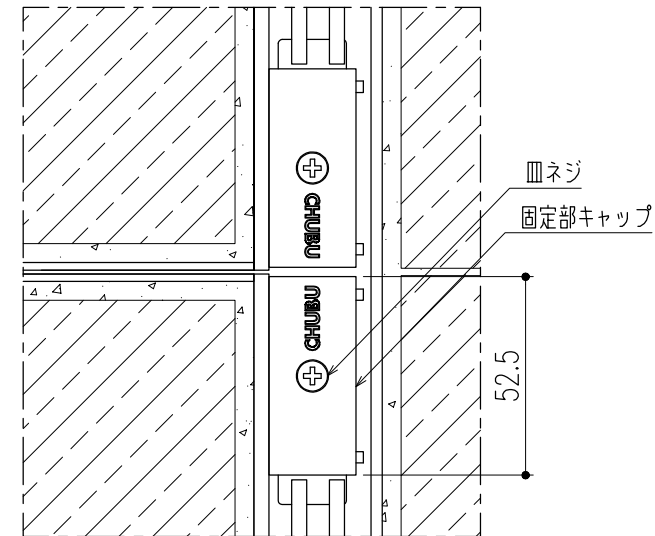


平面詳細図（ボルト固定部） S=1/2

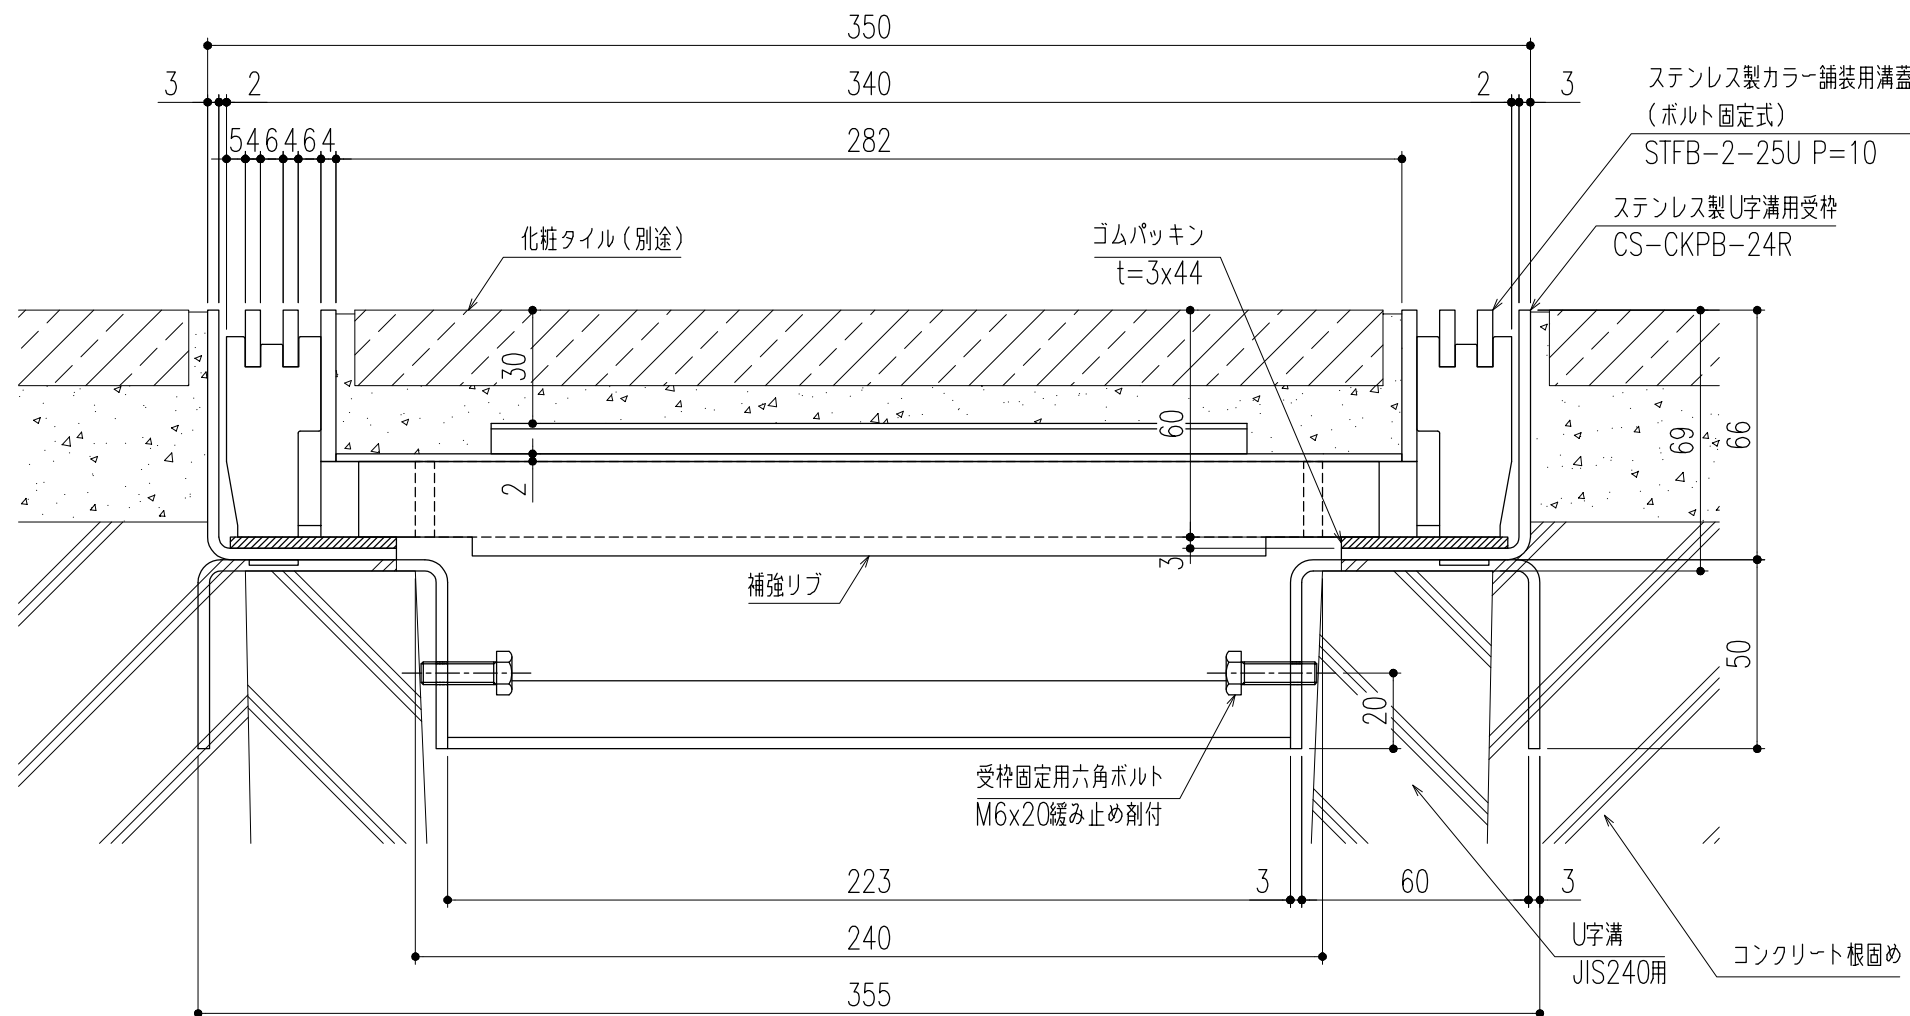

断面詳細図 S=1/2

※施工上の注意事項：U字溝上部と受枠下部のすきまはコンクリート等で埋めてください。

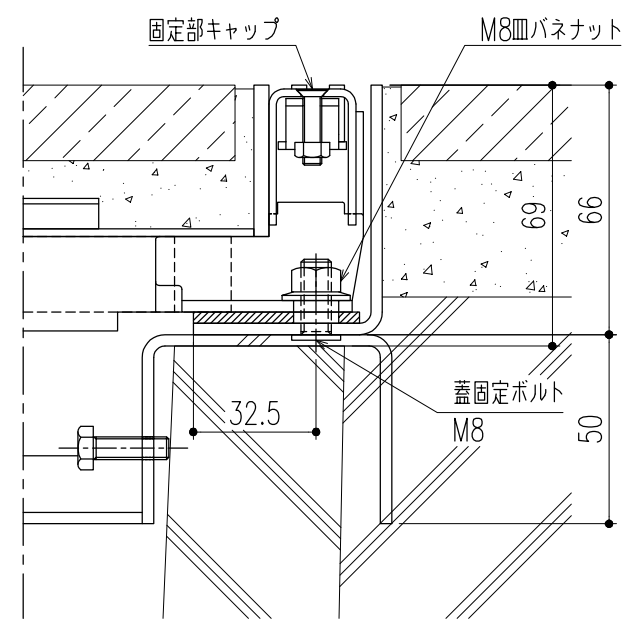


断面詳細図（ボルト固定部） S=1/2

※M8皿バネナットの着脱（締緩）は、ナットホールド可能工具を使用してください。


△					第	製	担	年	尺	名	ステンレス製カラー舗装用溝蓋（T-2用） （ボルト固定式・U字溝用受枠）	図	DX12180044
△					三	図	当	月	度	称		番	
△					角	検	黒	日	1				
記	変更内容・理由	年	担	承	法	図	後	2	1	品	STFB-2-25U P=10/CS-CKPB-24R	株式	中部コーポレーション
号		月	当	認		承	藤	2	0				
		日				認	近	2	0				
								2	0				

特記事項。。。指示無き製作基準は製品規格による。

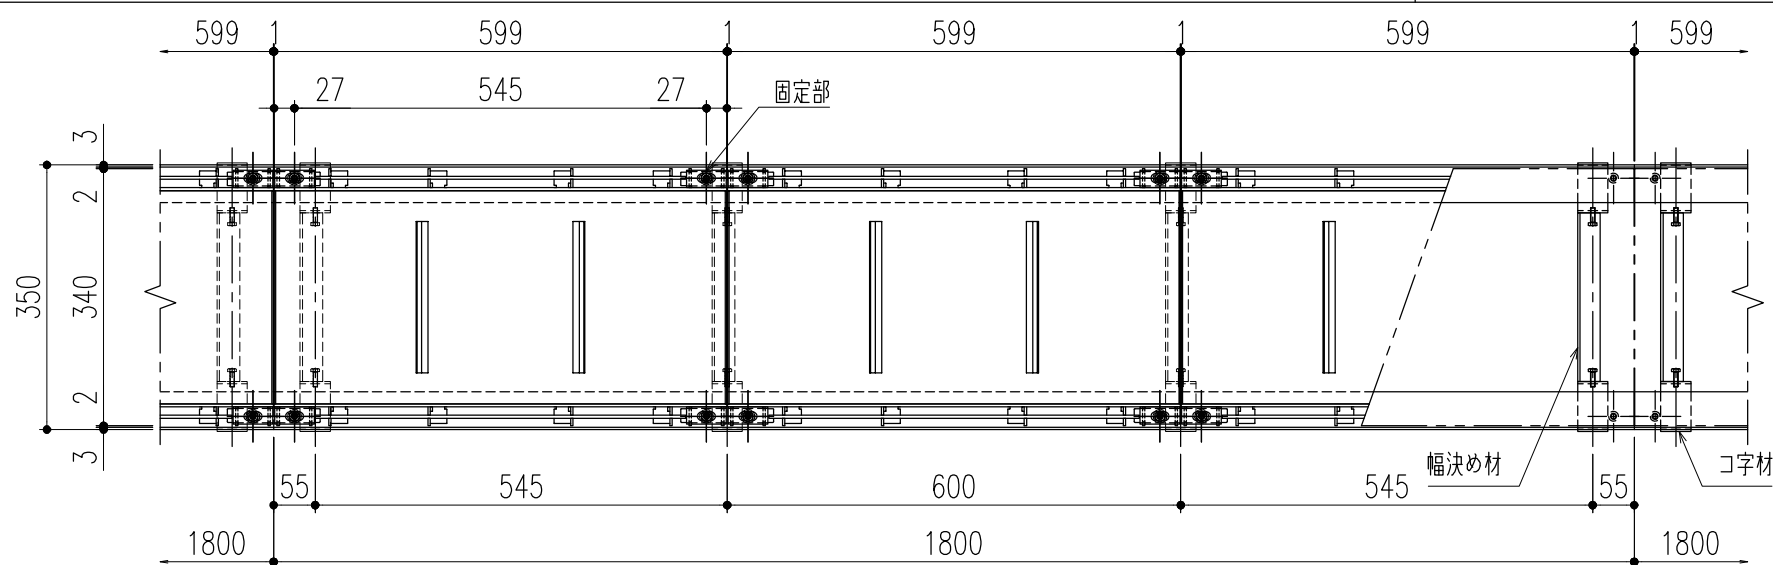


平面詳細図 S=1/10

- 仕様**
- ステンレス製カラー舗装用蓋（ボルト固定式）
 - STFB-2-25U P=15
 - 材質；SUS304
 - 表面処理；酸洗い仕上
 - 固定部キャップ（4ヶ所／枚）
 - 材質；SUS304
 - ※使用上の注意事項：通常は車が乗らない場所でご使用ください。幅決め材は取外し不可です。
- ステンレス製U字溝用受枠
CS-CKB-24R
材質；SUS304

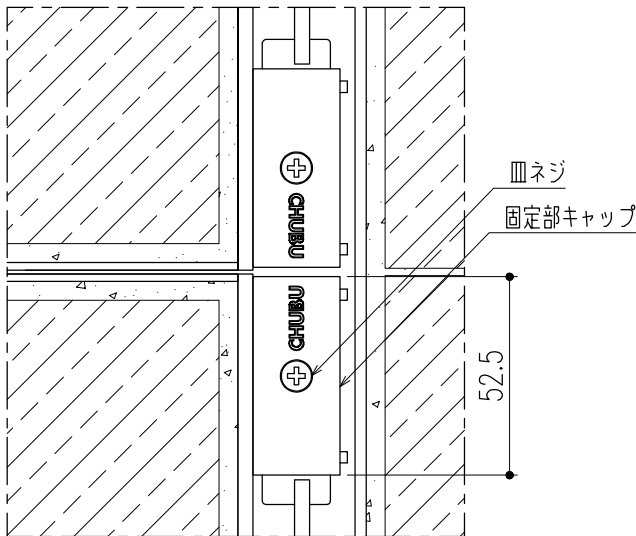


平面詳細図（ボルト固定部） S=1/2

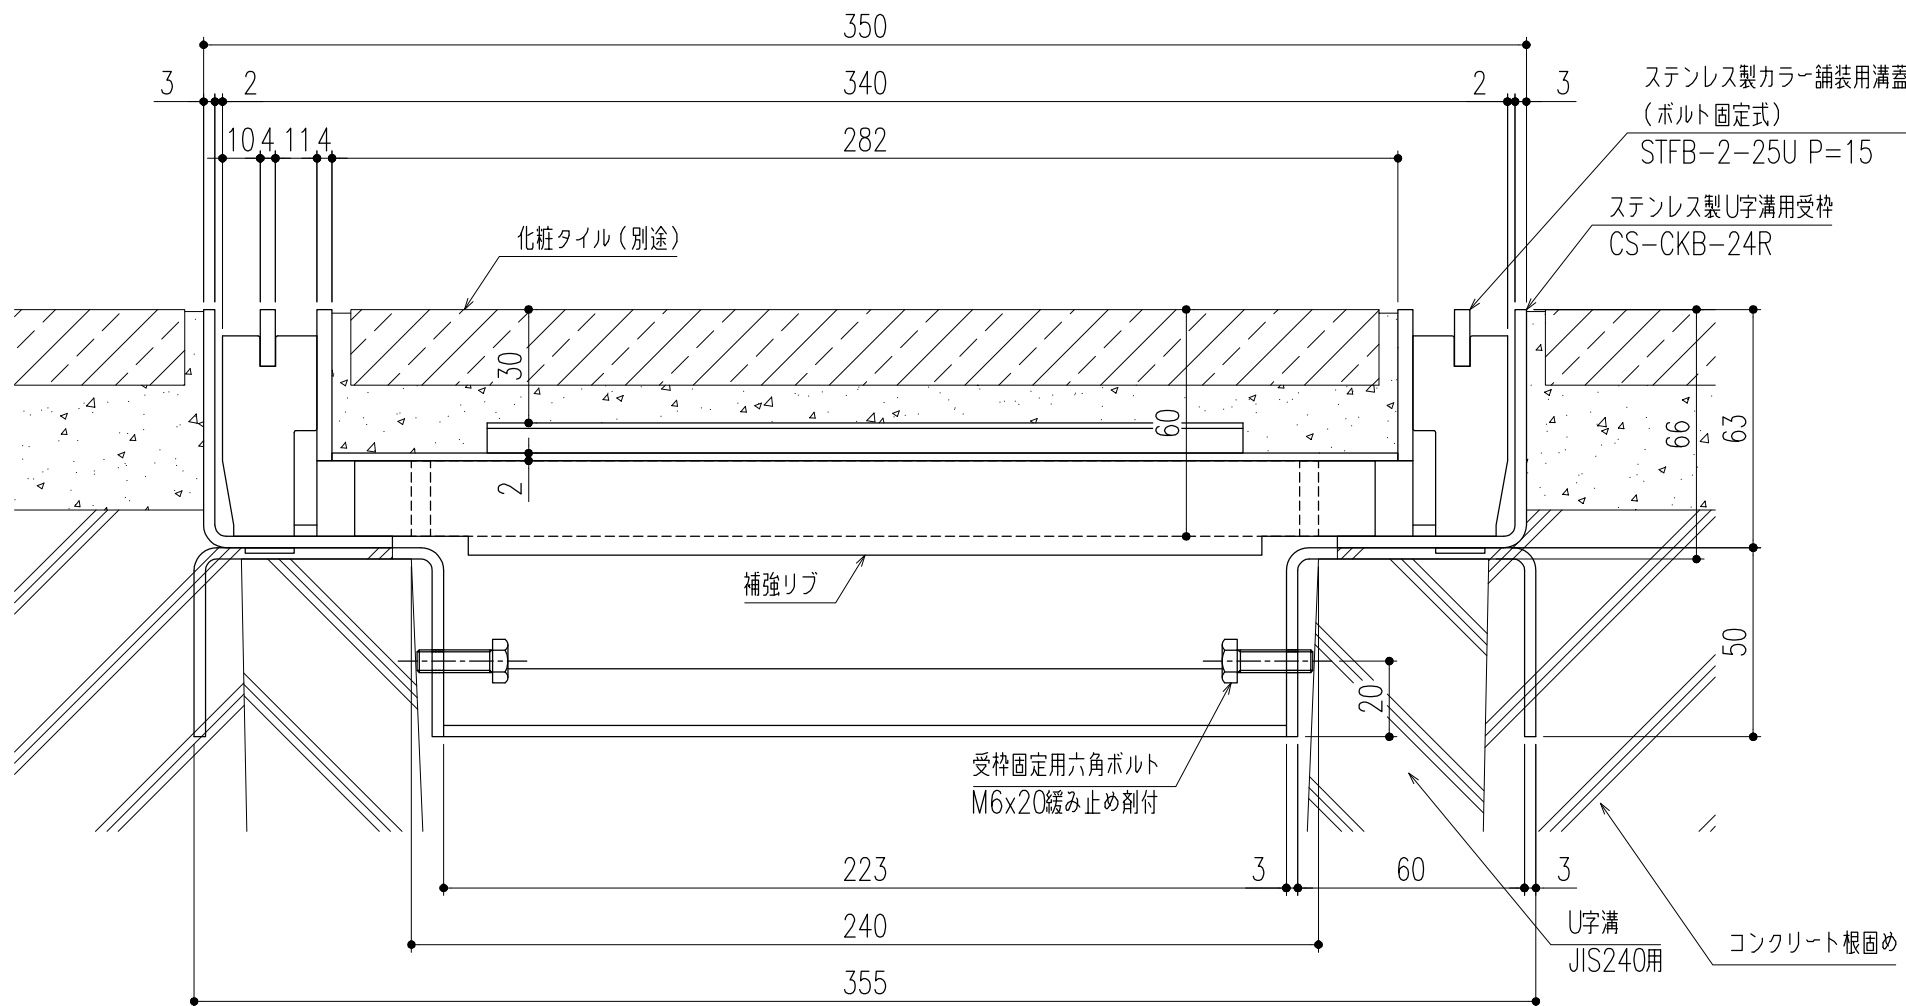

断面詳細図 S=1/2

※施工上の注意事項：U字溝上部と受枠下部のすきまはコンクリート等で埋めてください。

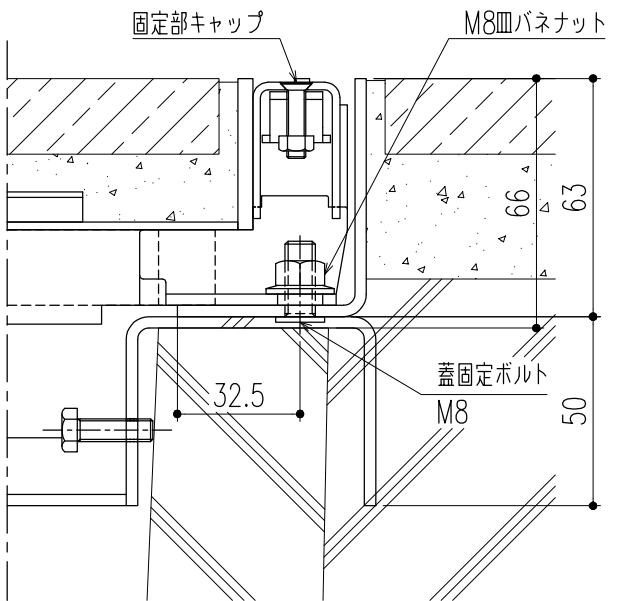


断面詳細図（ボルト固定部） S=1/2

※M8皿バネナットの着脱（締緩）は、ナットホールド可能工具を使用してください。

△					第	製	担	年	尺	名	ステンレス製カラー舗装用溝蓋（T-2用） （ボルト固定式・U字溝用受枠）	図	DX12180059
△					三	図	黒	月	度	称		番	
△					角	検	田	日	1				
記	変更内容・理由	年	担	承	法	承	後	2	10	品	STFB-2-25U P=15/CS-CKB-24R	株式	中部コーポレーション
号		月	当	認		認	藤	3	(A3)			社	
		日					近	22					
							藤	”					


特記事項。。。指示無き製作基準は製品規格による。

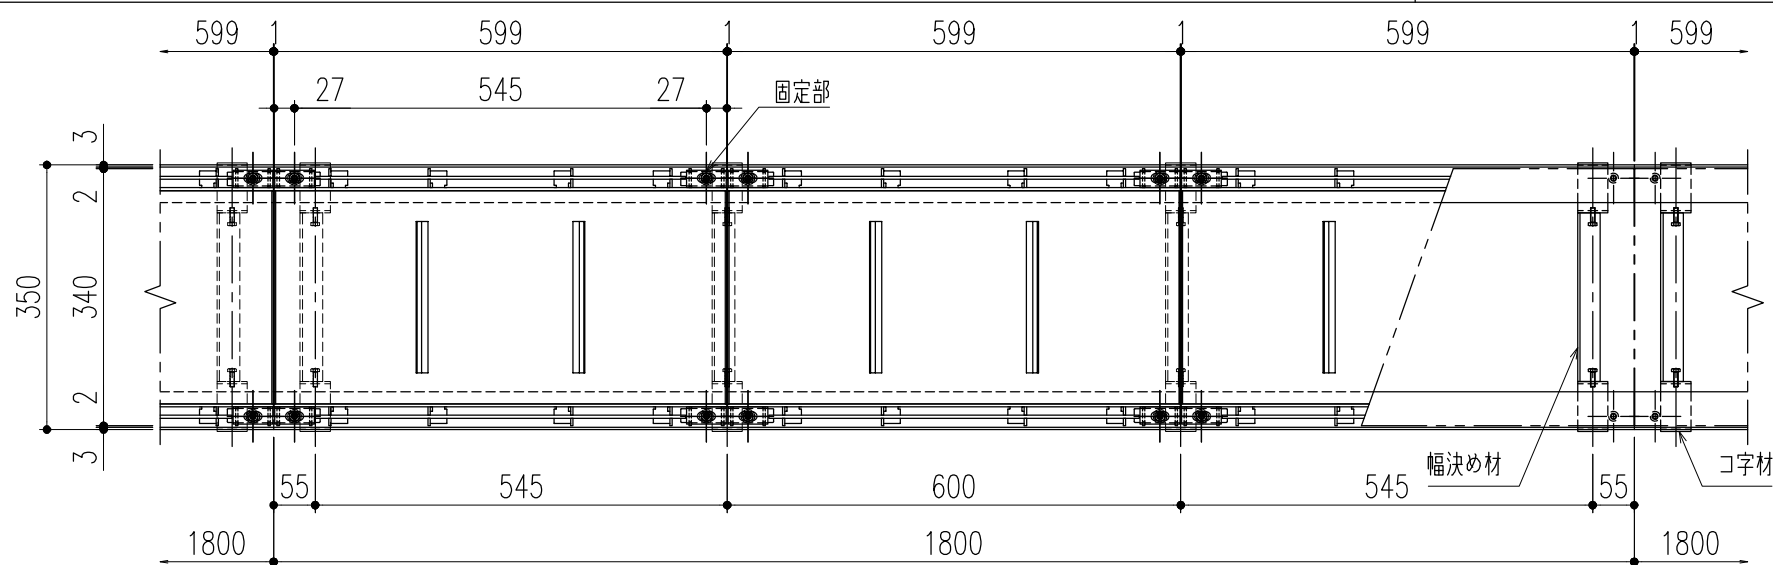


平面詳細図 S=1/10

仕様

- ステンレス製カラー舗装用蓋（ボルト固定式）
 - STFB-2-25U P=15
 - 材質；SUS304
 - 表面処理；酸洗い仕上
 - 固定部キャップ（4ヶ所／枚）
 - 材質；SUS304
 - ※使用上の注意事項：通常は車が乗らない場所でご使用ください。幅決め材は取外し不可です。
- ステンレス製U字溝用受枠
 - CS-CKPB-24R
 - 材質；SUS304
 - ゴムパッキン（t=3×44）
 - 材質；NR

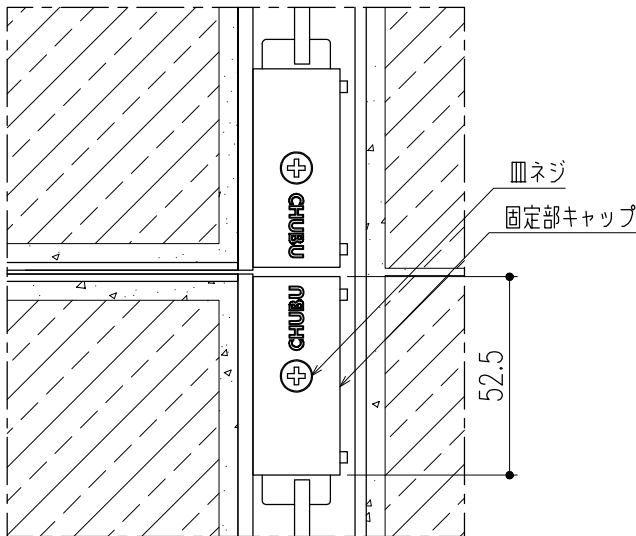


平面詳細図（ボルト固定部） S=1/2

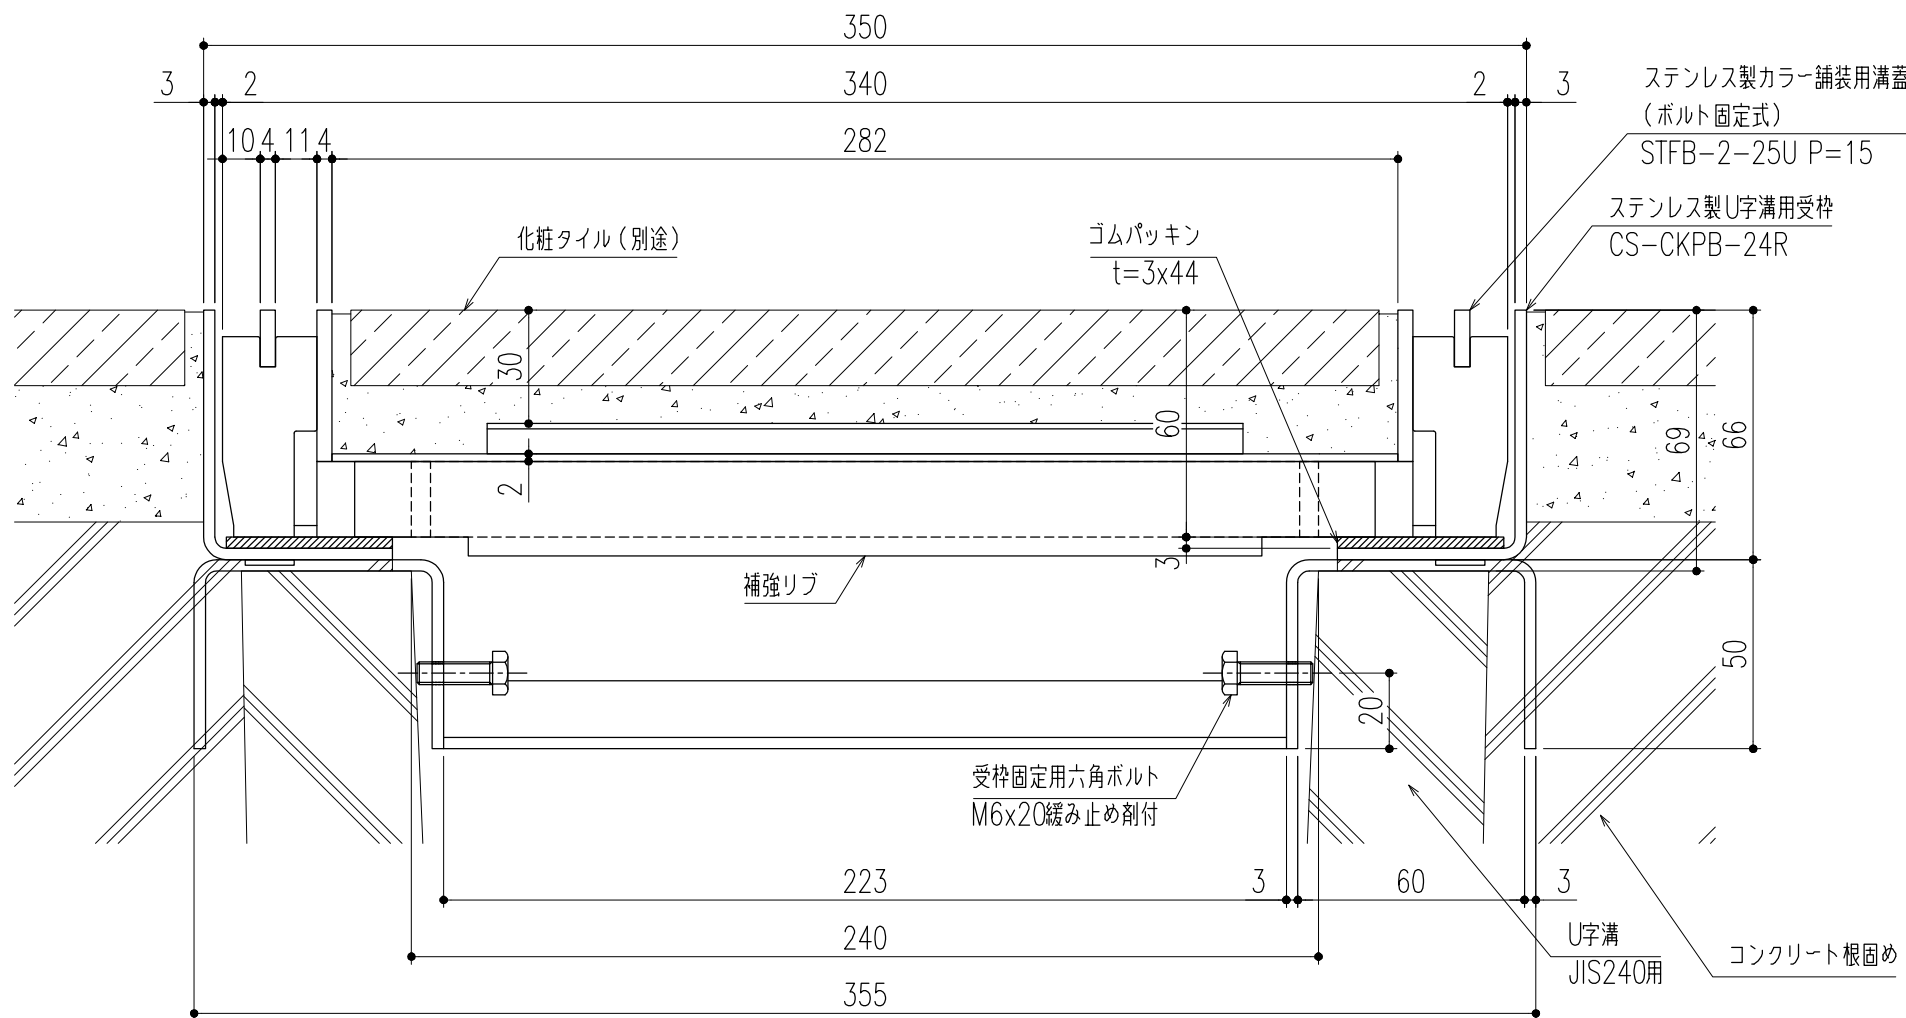

断面詳細図 S=1/2

※施工上の注意事項：U字溝上部と受枠下部のすきまはコンクリート等で埋めてください。

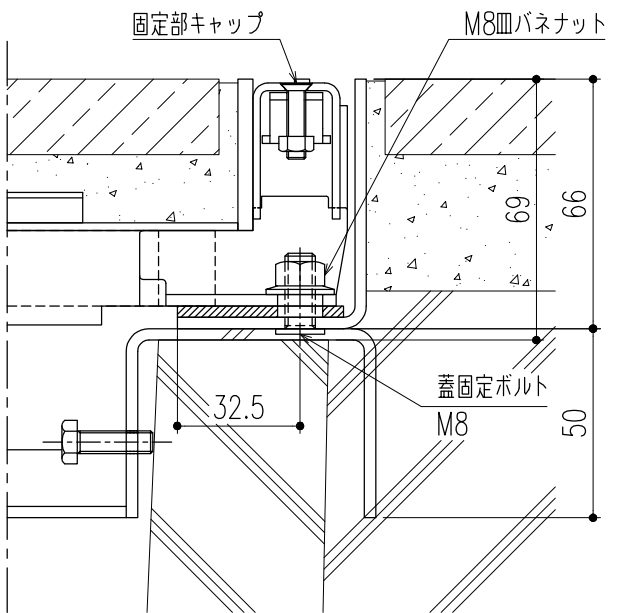

断面詳細図（ボルト固定部） S=1/2

※M8皿バネナットの着脱（締緩）は、ナットホールド可能工具を使用してください。

△					第	製	担	年	尺	名	ステンレス製カラー舗装用溝蓋（T-2用） （ボルト固定式・U字溝用受枠）	図	DX12180060
△					三	図	黒	月	度	称		番	
△					角	検	藤	日	1				
記	変更内容・理由	年	担	承	法	承	近	2	10	品	STFB-2-25U P=15/CS-CKPB-24R	株式	中部コーポレーション
号		月	当	認		認	藤	2	(A3)			社	

特記事項。。。指示無き製作基準は製品規格による。