


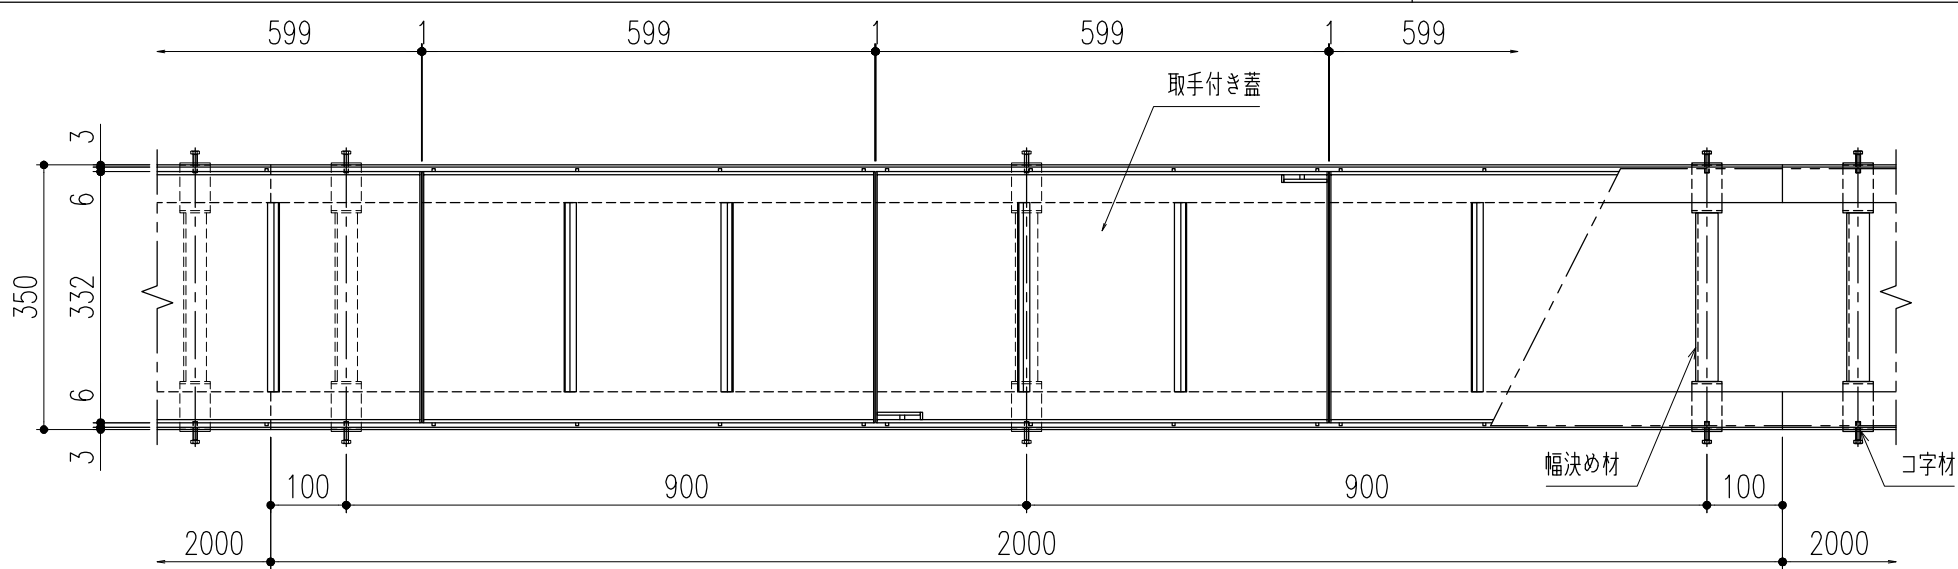


平面詳細図 S=1／10

- 仕 様


 - ステンレス製カラー舗装用蓋
 - STUF-1-25 スキマ6
 - 材質；SUS304
 - 表面処理；溶接焼け除去（目地部）
- ステンレス製U字溝用受枠
 - CS-CK-24
 - 材質；SUS304

※使用上の注意事項：幅決め材は取外し不可です。

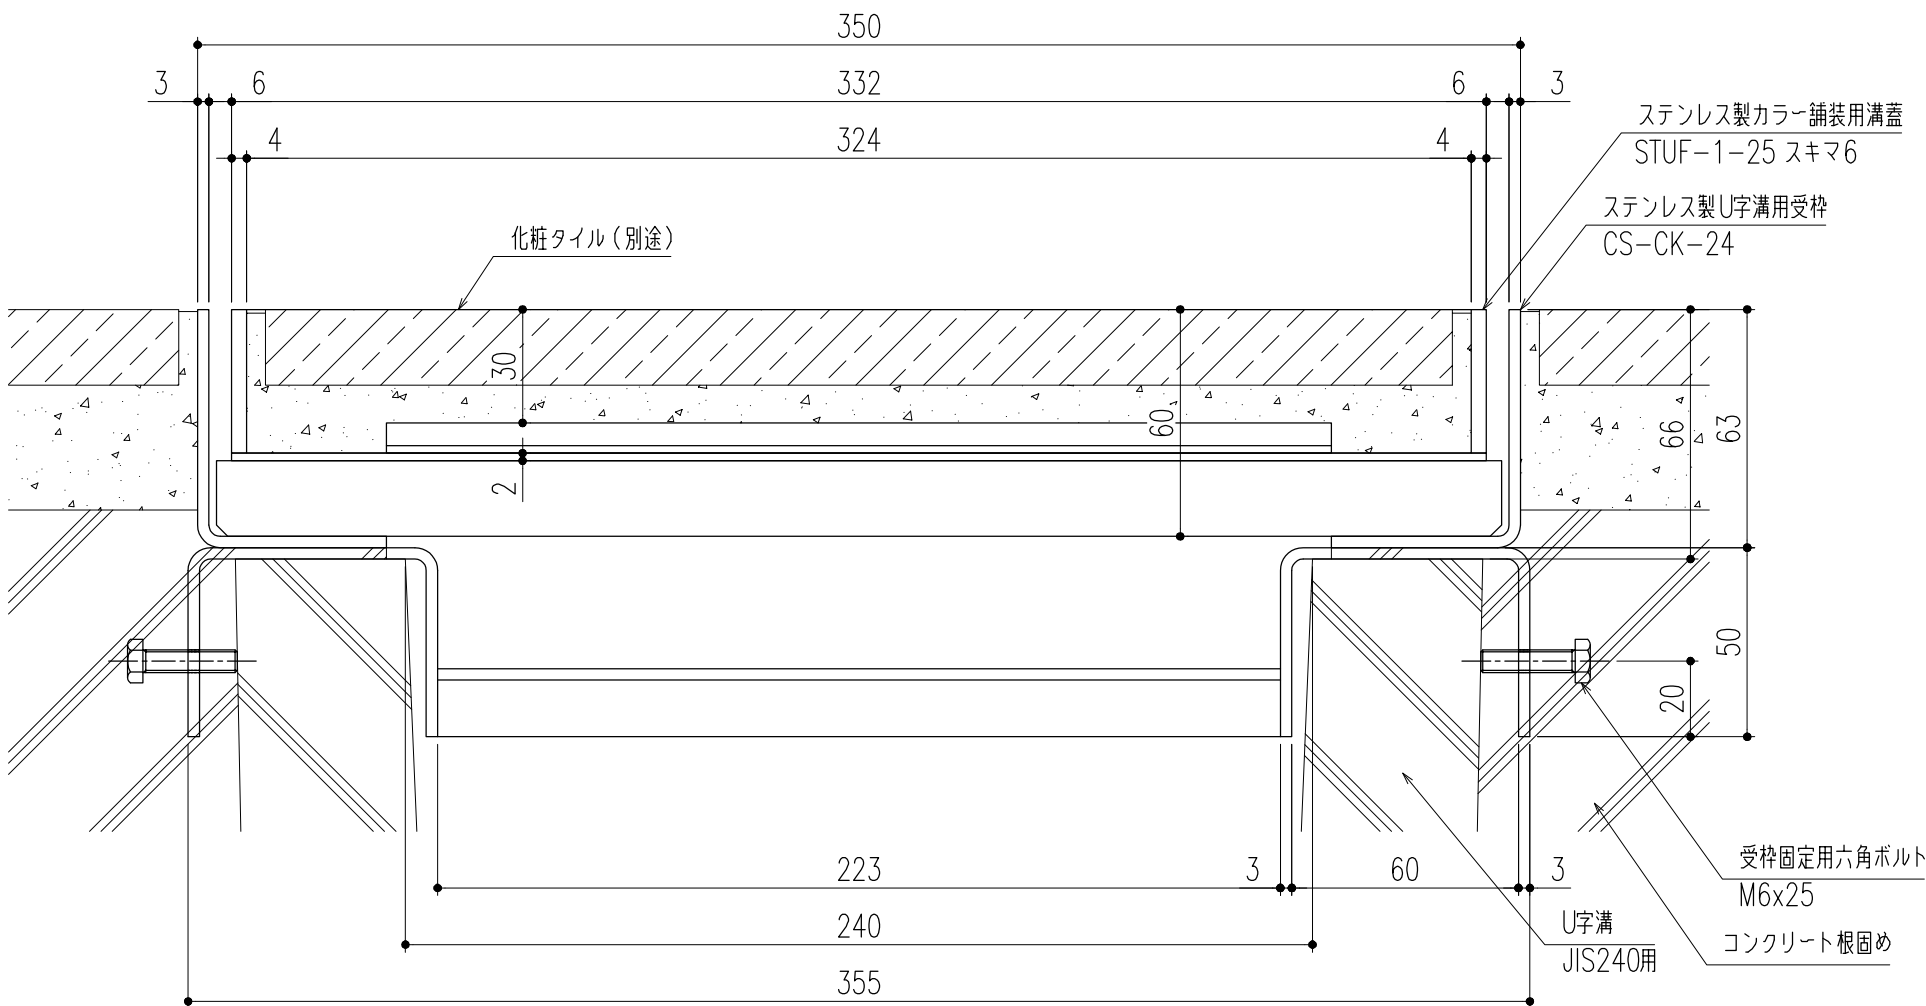

断面詳細図 S=1／2

※施工上の注意事項：U字溝上部と受枠下部のすきまはコンクリート等で埋めてください。受枠固定用六角ボルトはコンクリート等で確実に固定してください。

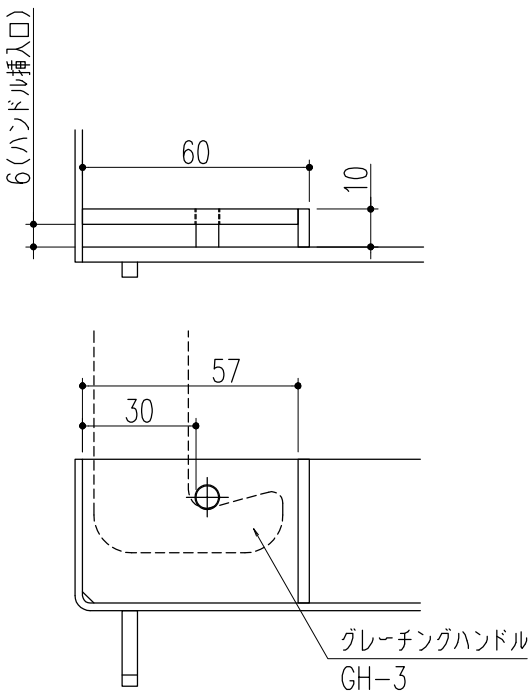


取手部詳細図 S=1／2

※開閉用として、取手付蓋を10枚に1枚程度ご使用ください。
＜開閉には専用ハンドルGH-3をご使用ください＞

△					第 三 角 法	製 図	担 当	年 月 日	尺 度	名 称	ステンレス製カラー舗装用溝蓋（歩道用） （U字溝用受枠）	図 番	DX32180209
△						検 図	黒田	24,3,22	1/10				
△						承認	後藤	〃					
記 号	変更内容・理由	年 月 日	担 当	承認		承認	近藤	〃	（A3）	品 名	STUF-1-25 スキマ6/CS-CK-24	株式会社 中部コーポレーション	

特記事項。。。指示無き製作基準は製品規格による。

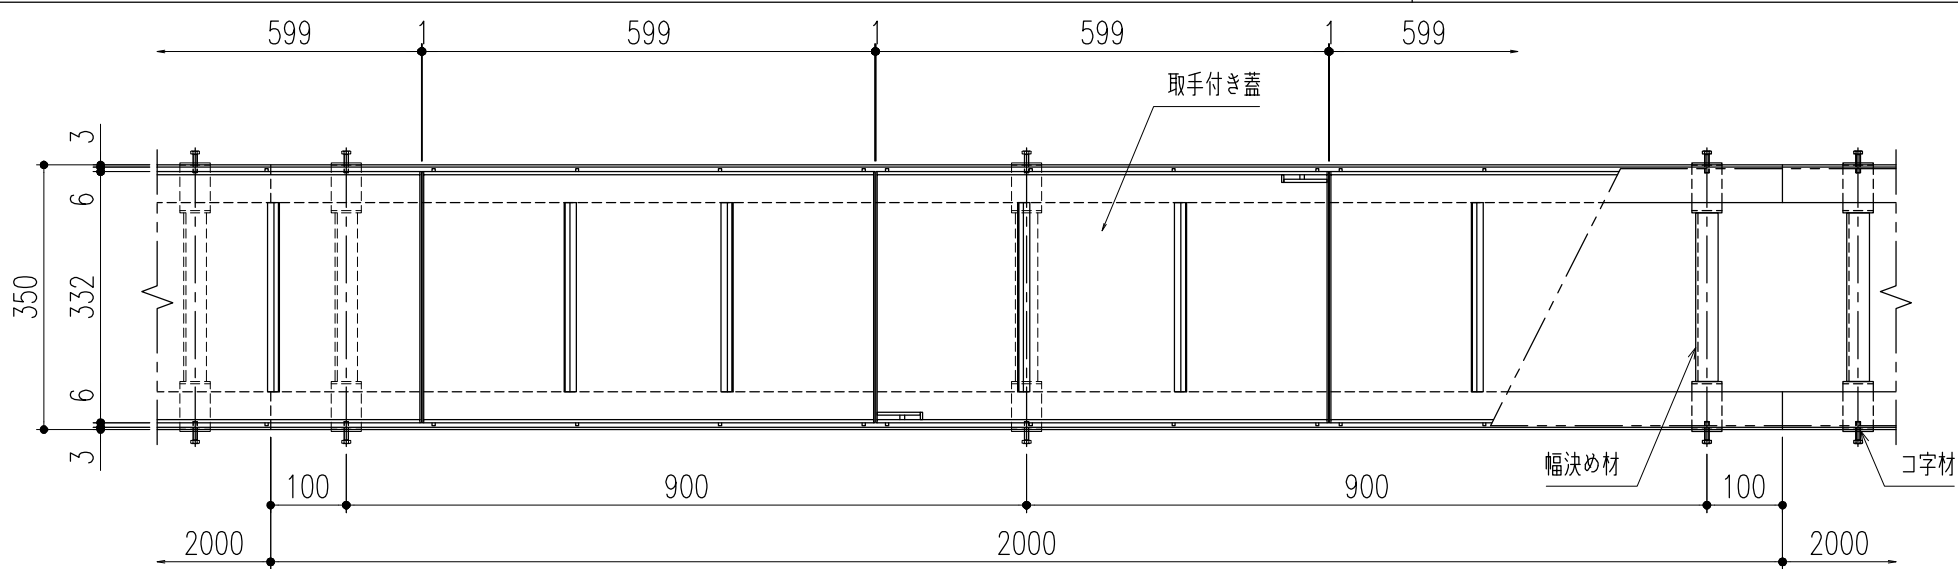


平面詳細図 S=1/10

- 仕 様


ステンレス製カラー舗装用蓋
STUF-1-25 スキマ6
材質；SUS304
表面処理；溶接焼け除去（目地部）
- ステンレス製U字溝用受枠
CS-CKP-24
材質；SUS304
ゴムパッキン（t=3×40）
材質；NR

※使用上の注意事項：幅決め材は取外し不可です。

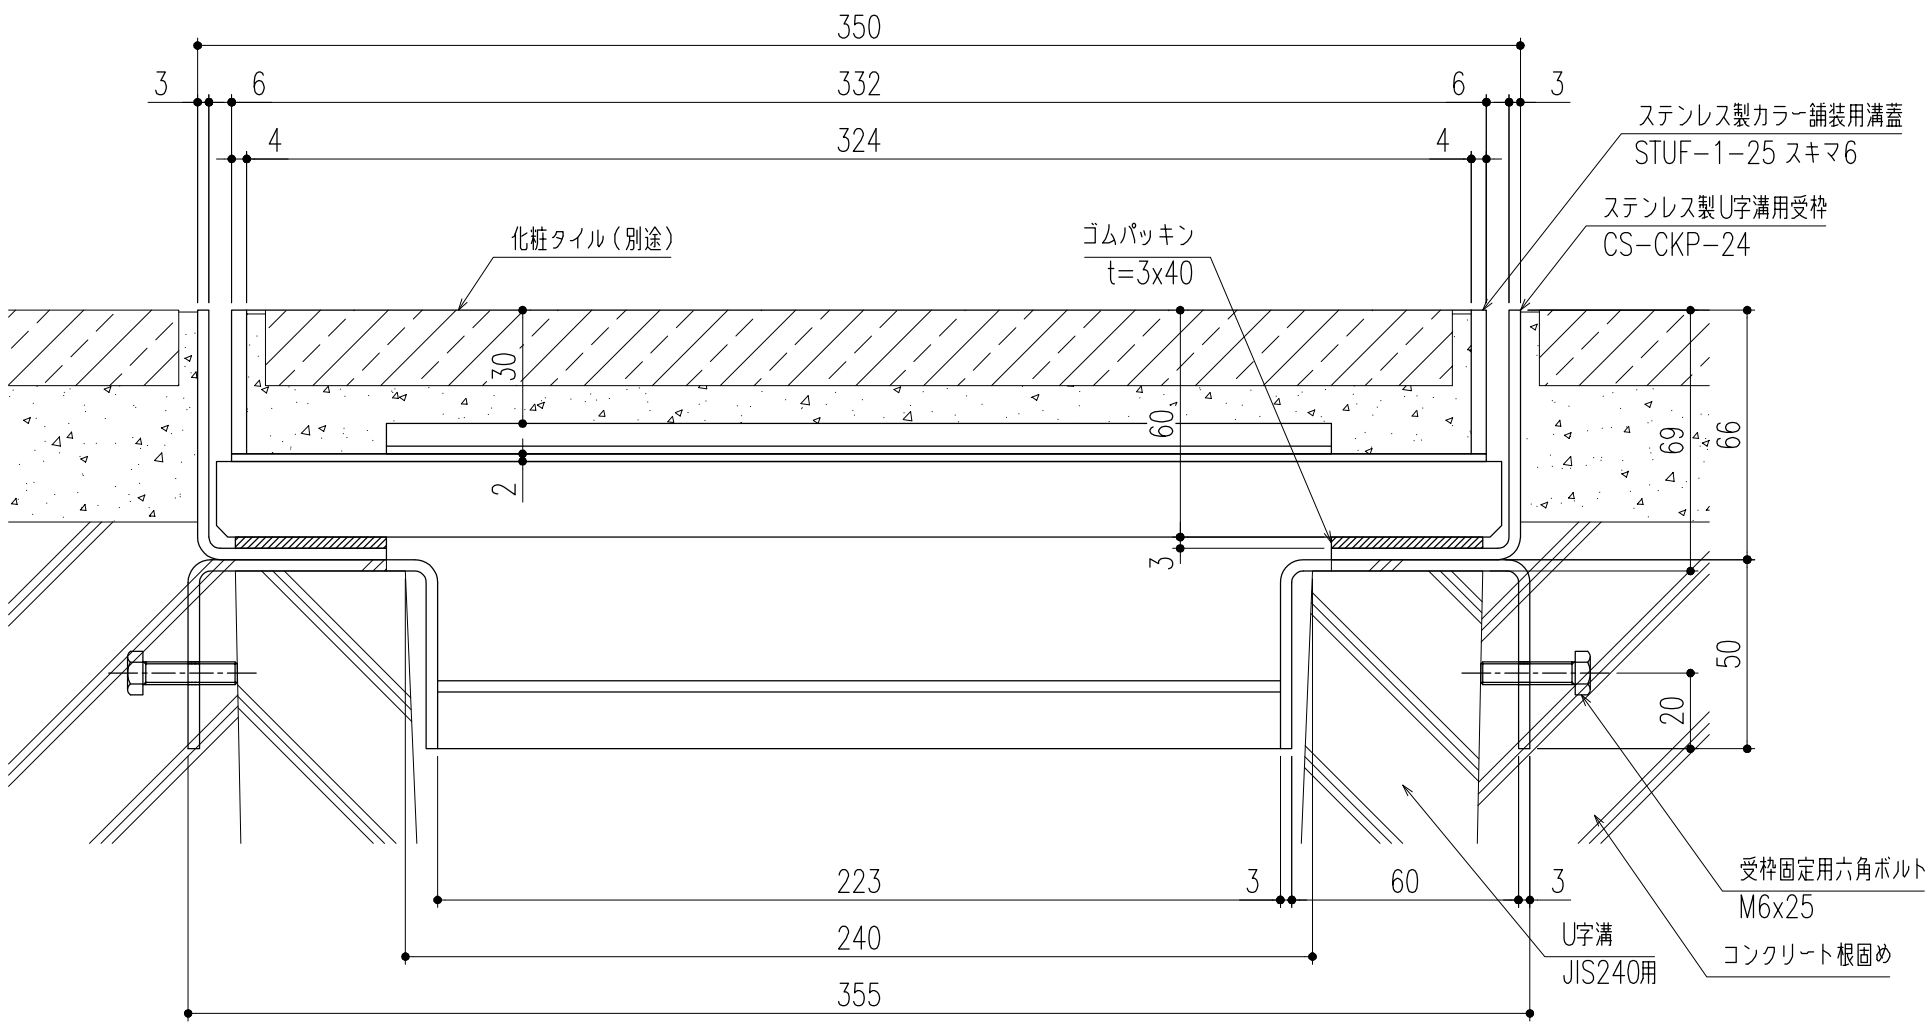

断面詳細図 S=1/2

※施工上の注意事項：U字溝上部と受枠下部のすきまはコンクリート等で埋めてください。受枠固定用六角ボルトはコンクリート等で確実に固定してください。

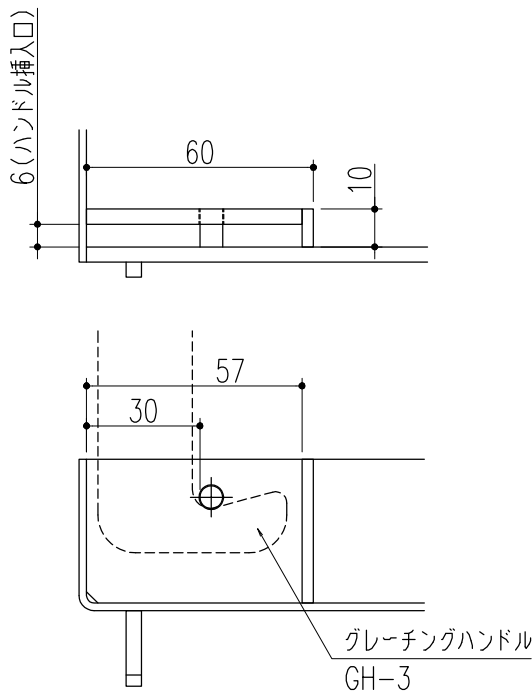


取手部詳細図 S=1/2

※開閉用として、取手付蓋を10枚に1枚程度ご使用ください。
＜開閉には専用ハンドルGH-3をご使用ください＞

△					第 三 角 法	製 図	担 当	年 月 日	尺 度	名 称	ステンレス製カラー舗装用溝蓋（歩道用） （U字溝用受枠）	図 番	DX32180210
△						検 図	黒田	24,3,22	1/10				
△						承認	後藤	〃					
記 号	変更内容・理由	年 月 日	担 当	承認		承認	近藤	〃	（A3）	品 名	STUF-1-25 スキマ6/CS-CKP-24	株式会社 中部コーポレーション	

特記事項。。。指示無き製作基準は製品規格による。

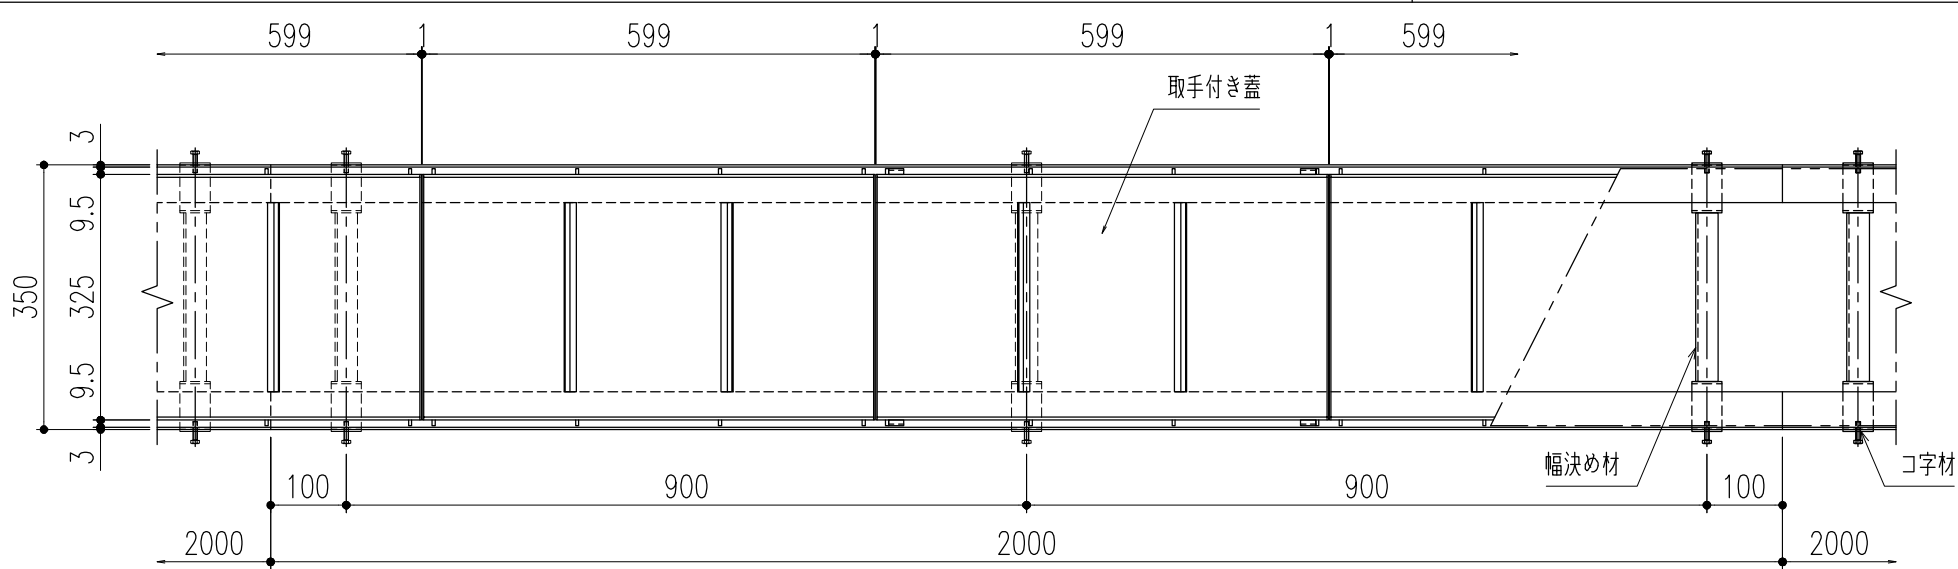


平面詳細図 S=1／10

- 仕 様


 - ステンレス製カラー舗装用蓋
 - STUF-1-25 スキマ9.5
 - 材質；SUS304
 - 表面処理；溶接焼け除去（目地部）
- ステンレス製U字溝用受枠
 - CS-CK-24
 - 材質；SUS304

※使用上の注意事項：幅決め材は取外し不可です。

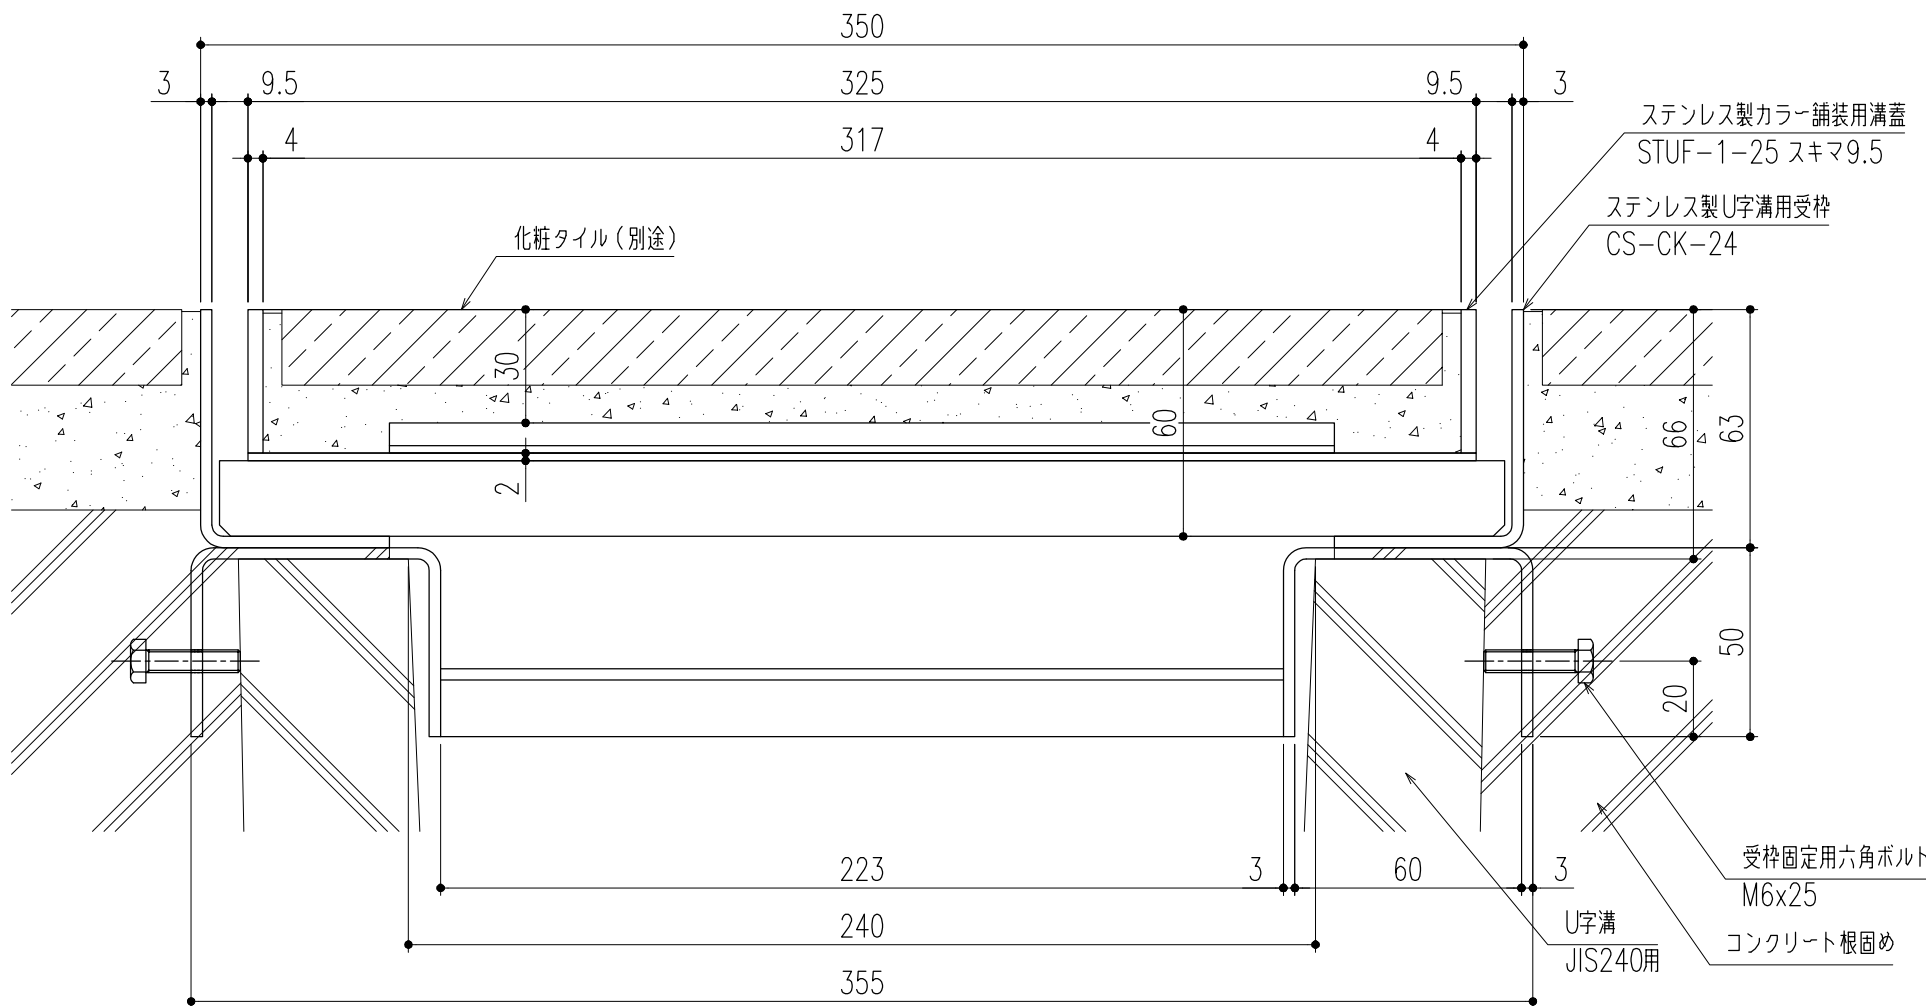

断面詳細図 S=1／2

※施工上の注意事項：U字溝上部と受枠下部のすきまはコンクリート等で埋めてください。受枠固定用六角ボルトはコンクリート等で確実に固定してください。

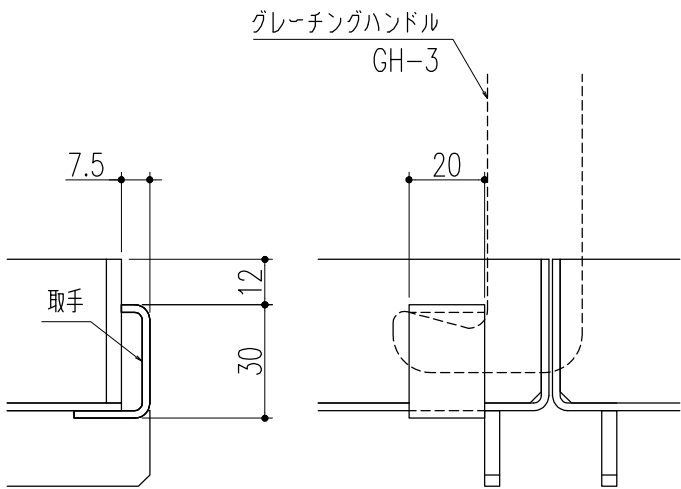


取手部詳細図 S=1／2

※開閉用として、取手付蓋を10枚に1枚程度ご使用ください。
＜開閉には専用ハンドルGH-3をご使用ください＞

△					第三 角 法	製 図	担 当	年 月 日	尺 度	名 称	ステンレス製カラー舗装用溝蓋（歩道用） （U字溝用受枠）	図 番	DX32180225
△						検 図	黒田	24,3,22	1/10				
△						承認	後藤	〃					
記 号	変更内容・理由	年 月 日	担 当	承認		承認	近藤	〃	（A3）	品 名	STUF-1-25 スキマ9.5／CS-CK-24	株式会社 中部コーポレーション	

特記事項。。。指示無き製作基準は製品規格による。

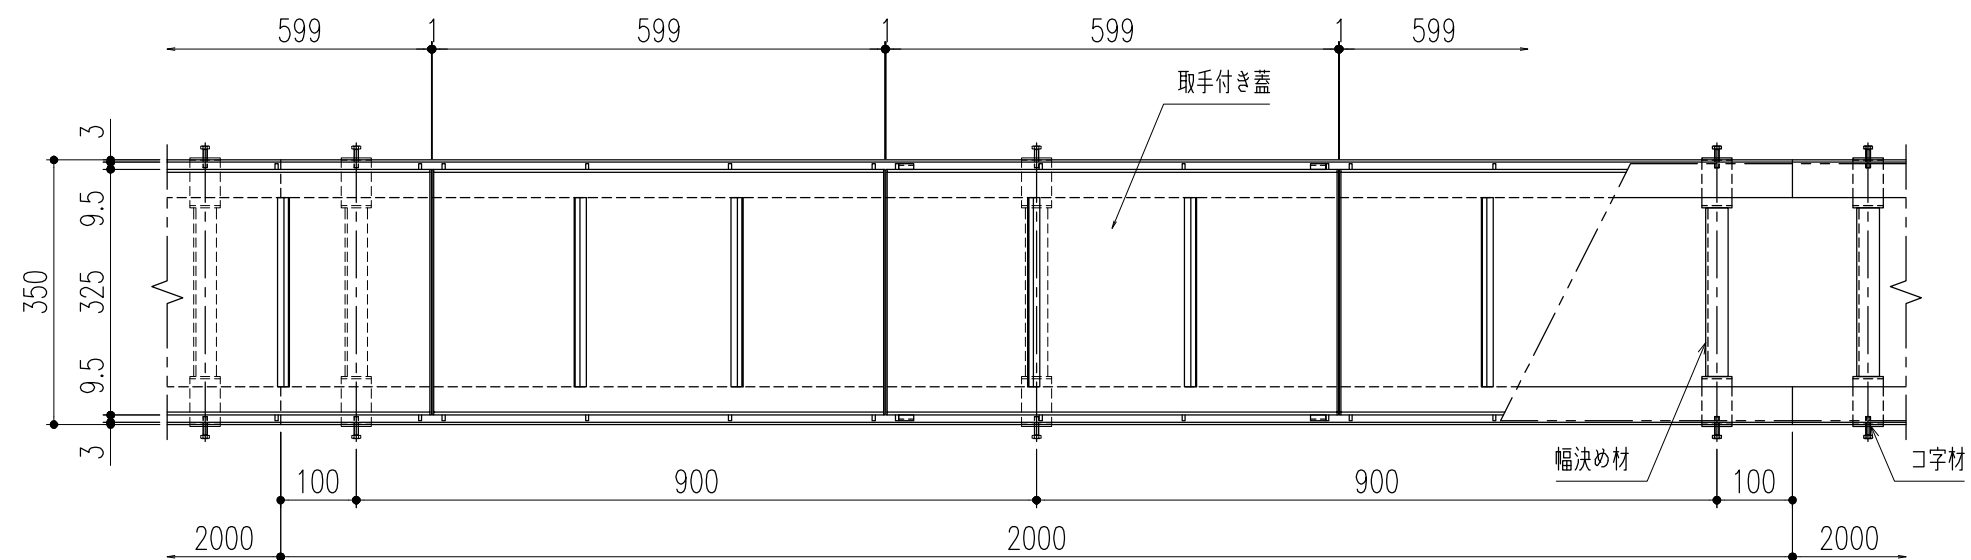


平面詳細図 S=1/10

仕様

ステンレス製カラー舗装用蓋
STUF-1-25 スキマ9.5
材質；SUS304
表面处理；溶接焼け除去（目地部）


ステンレス製U字溝用受枠
CS-CKP-24
材質；SUS304
ゴムパッキン（t=3×40）
材質；NR

※使用上の注意事項：幅決め材は取外し不可です。

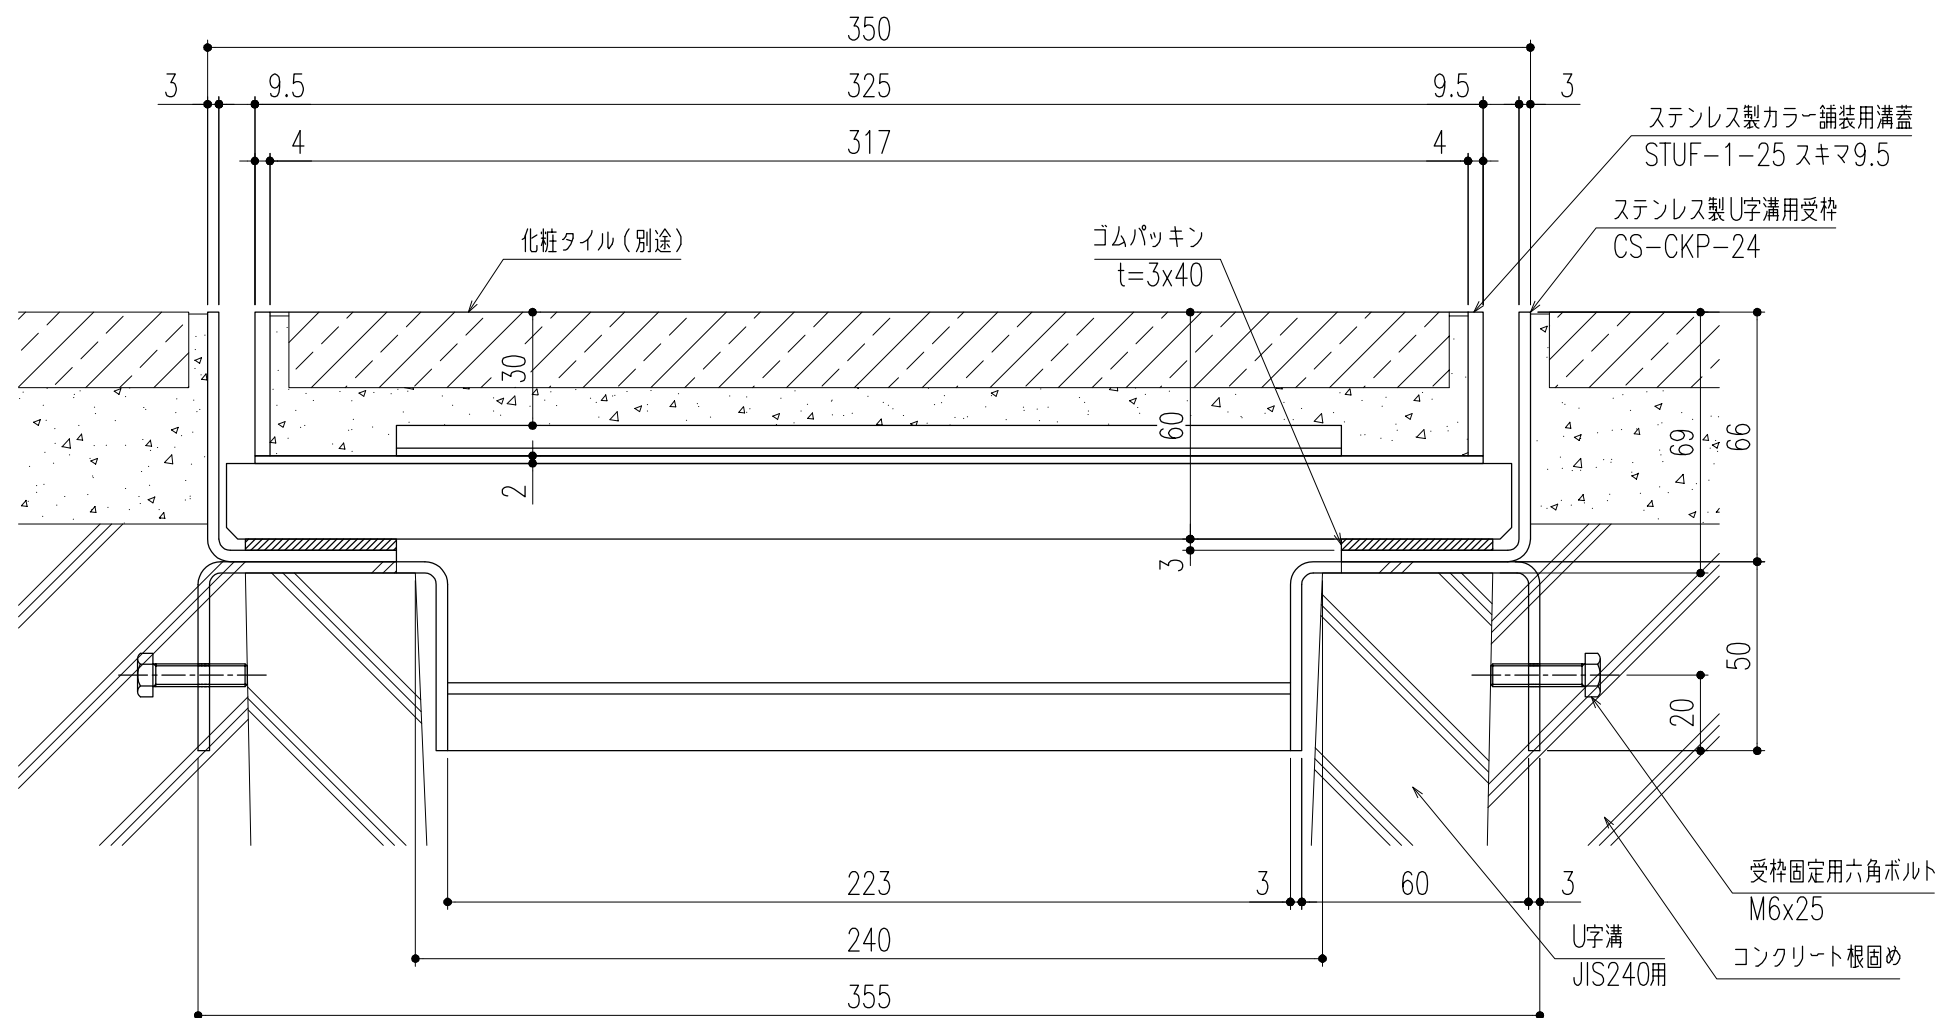

断面詳細図 S=1/2

※施工上の注意事項：U字溝上部と受枠下部のすきまはコンクリート等で埋めてください。受枠固定用六角ボルトはコンクリート等で確実に固定してください。

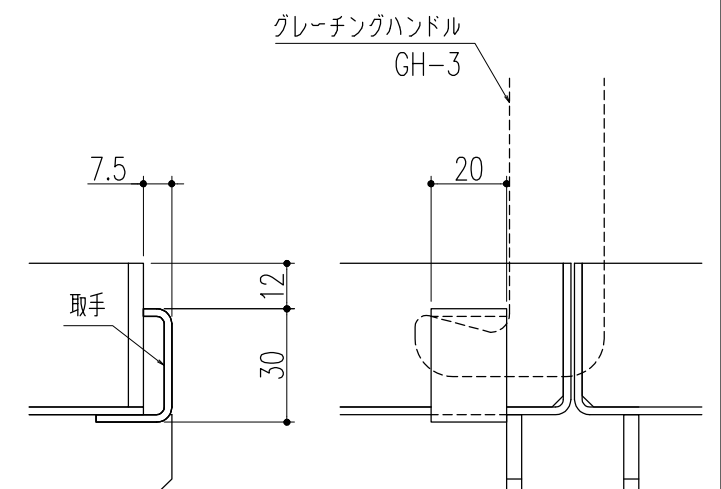


取手部詳細図 S=1/2

※開閉用として、取手付蓋を10枚に1枚程度ご使用ください。
 <開閉には専用ハンドルGH-3をご使用ください>

△					第三 角 法	担 当 年 月 日 尺 度	名 称 品 名	ステンレス製カラー舗装用溝蓋（歩道用） （U字溝用受枠） STUF-1-25 スキマ9.5/CS-CKP-24	図 番 DX32180226	株式会社 中部コーポレーション				
△											製 図 検 図 承 認	黒田 後藤 近藤	24,3,22 ” ”	1/10 (A3)
△														
記 号	変更内容・理由	年 月 日	担 当	承 認										

特記事項。。。指示無き製作基準は製品規格による。

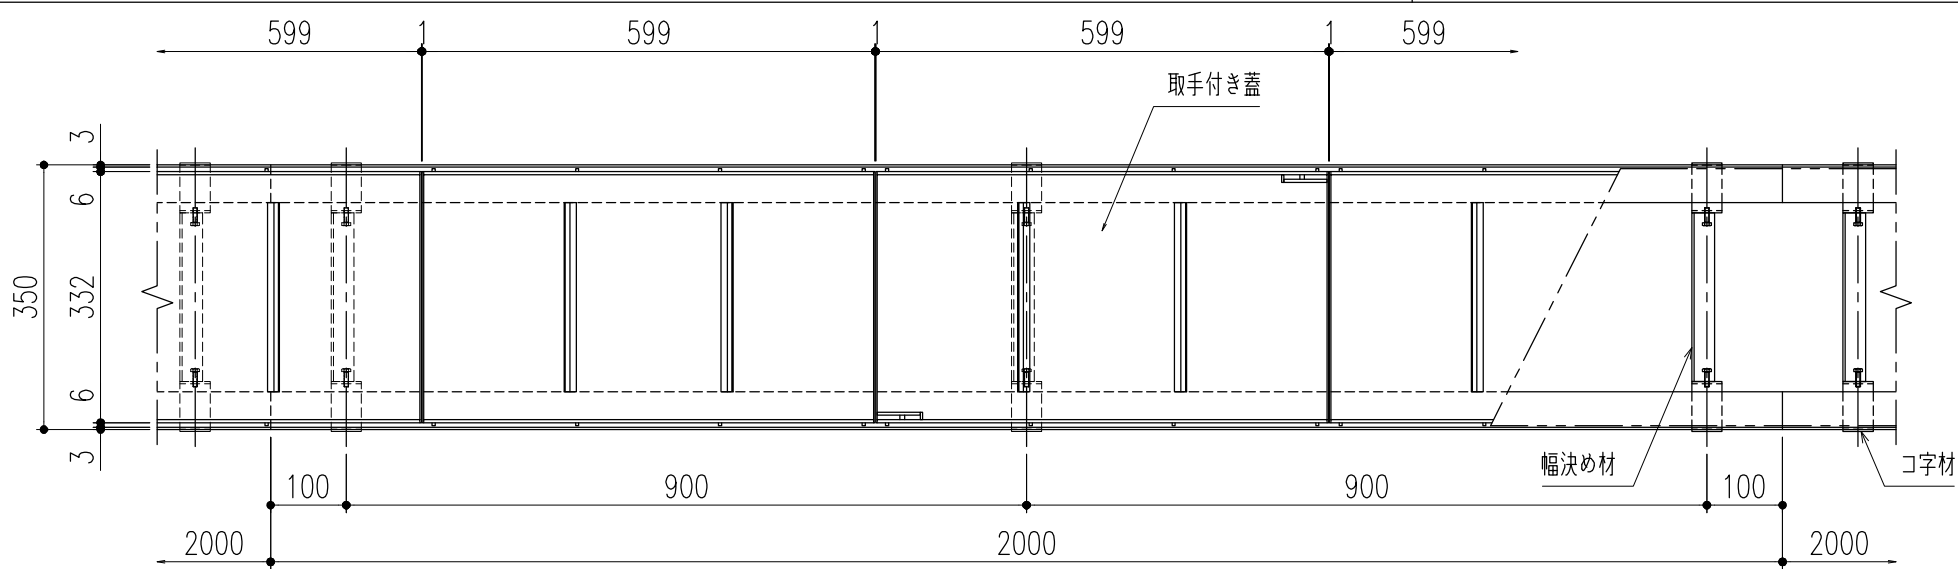


平面詳細図 S=1／10

- 仕 様


 - ステンレス製カラー舗装用蓋
 - STUF-1-25 スキマ6
 - 材質；SUS304
 - 表面処理；溶接焼け除去（目地部）
- ステンレス製U字溝用受枠
 - CS-CK-24R
 - 材質；SUS304

※使用上の注意事項：幅決め材は取外し不可です。

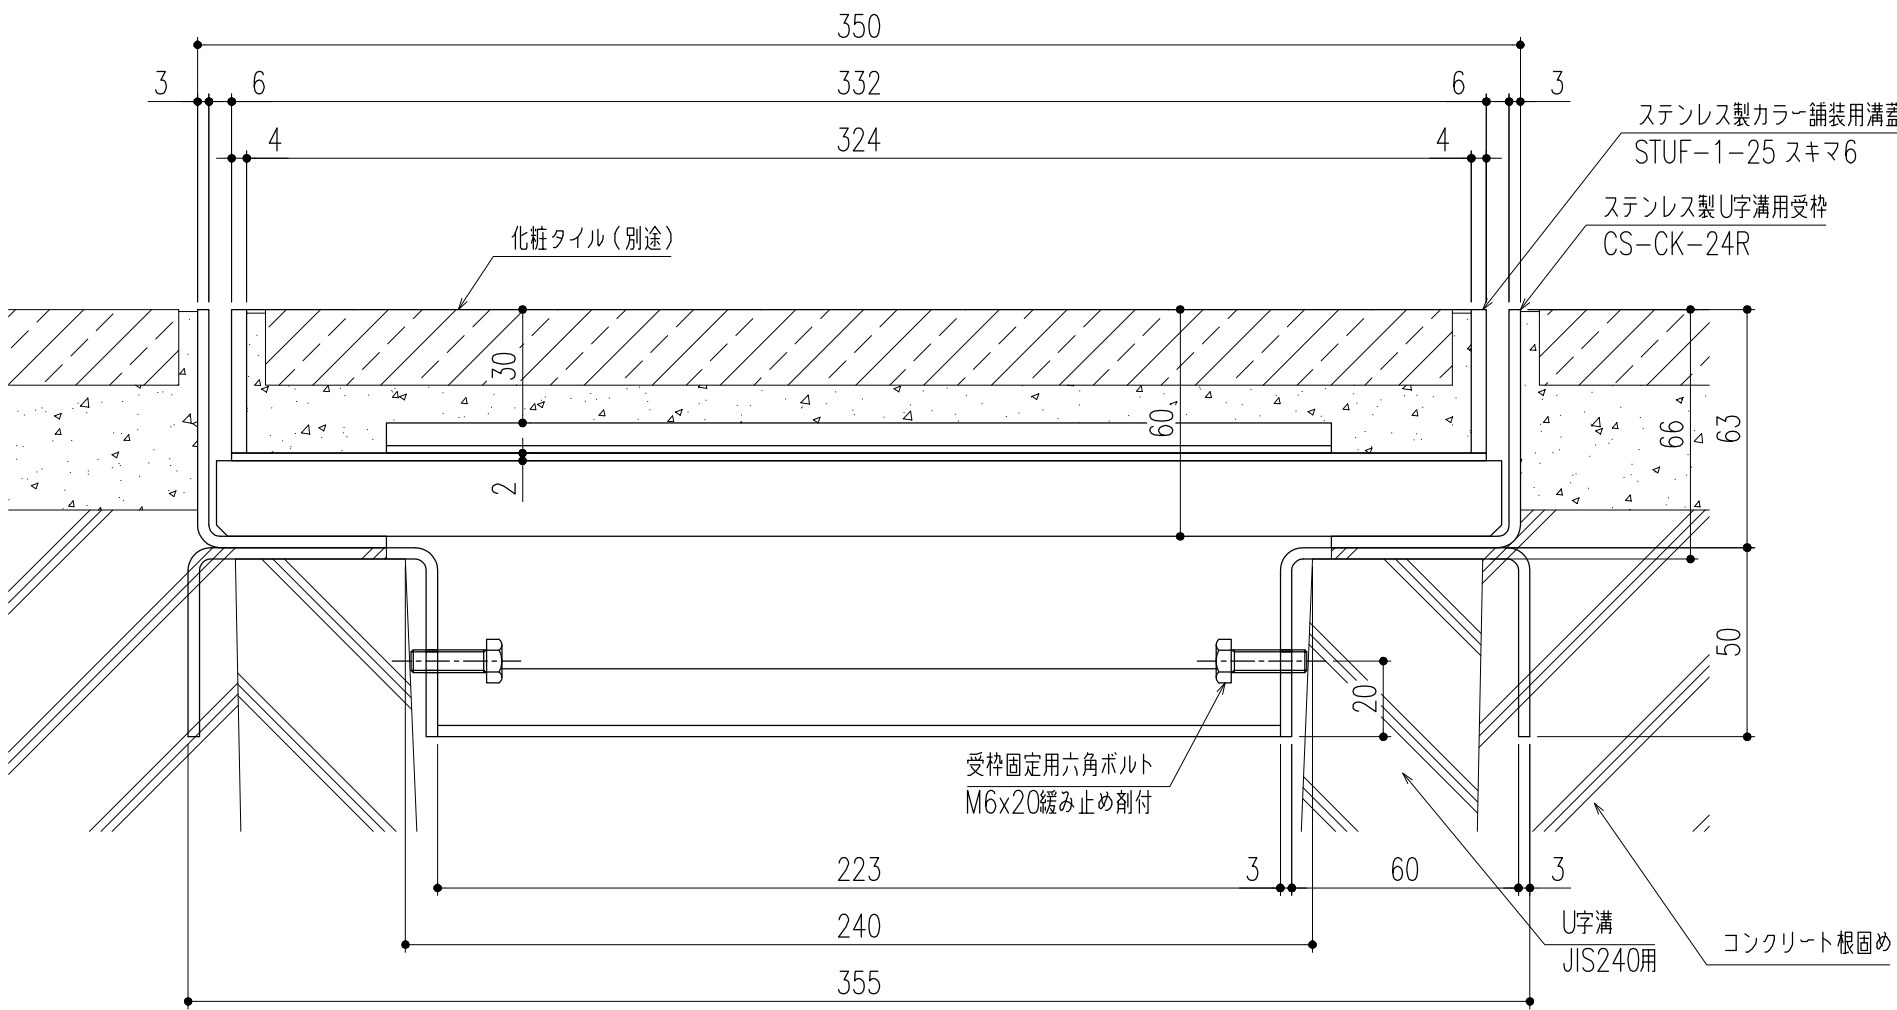

断面詳細図 S=1／2

※施工上の注意事項：U字溝上部と受枠下部のすきまはコンクリート等で埋めてください。

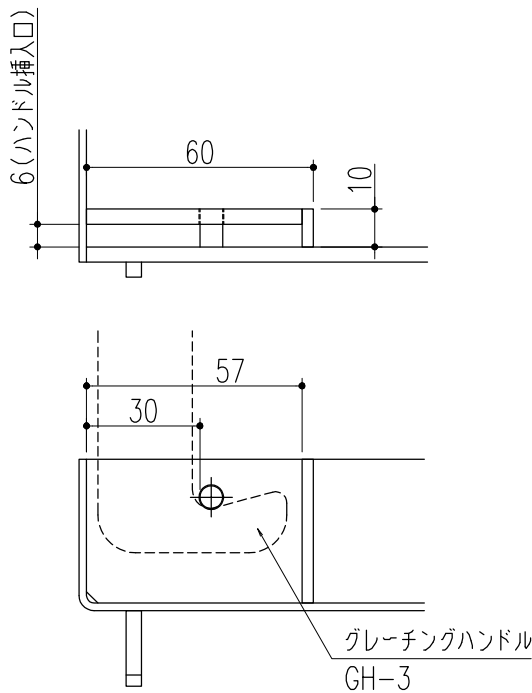


取手部詳細図 S=1／2

※開閉用として、取手付蓋を10枚に1枚程度ご使用ください。
＜開閉には専用ハンドルGH-3をご使用ください＞

△					第三 角 法	製 図	担 当	年 月 日	尺 度	名 称	ステンレス製カラー舗装用溝蓋（歩道用） （U字溝用受枠）	図 番	DX32180211
△						検 図	黒田	24,3,22	1/10				
△						承認	後藤	〃					
記 号	変更内容・理由	年 月 日	担 当	承認		承認	近藤	〃	（A3）	品 名	STUF-1-25 スキマ6/CS-CK-24R	株式会社 中部コーポレーション	

特記事項。。。指示無き製作基準は製品規格による。

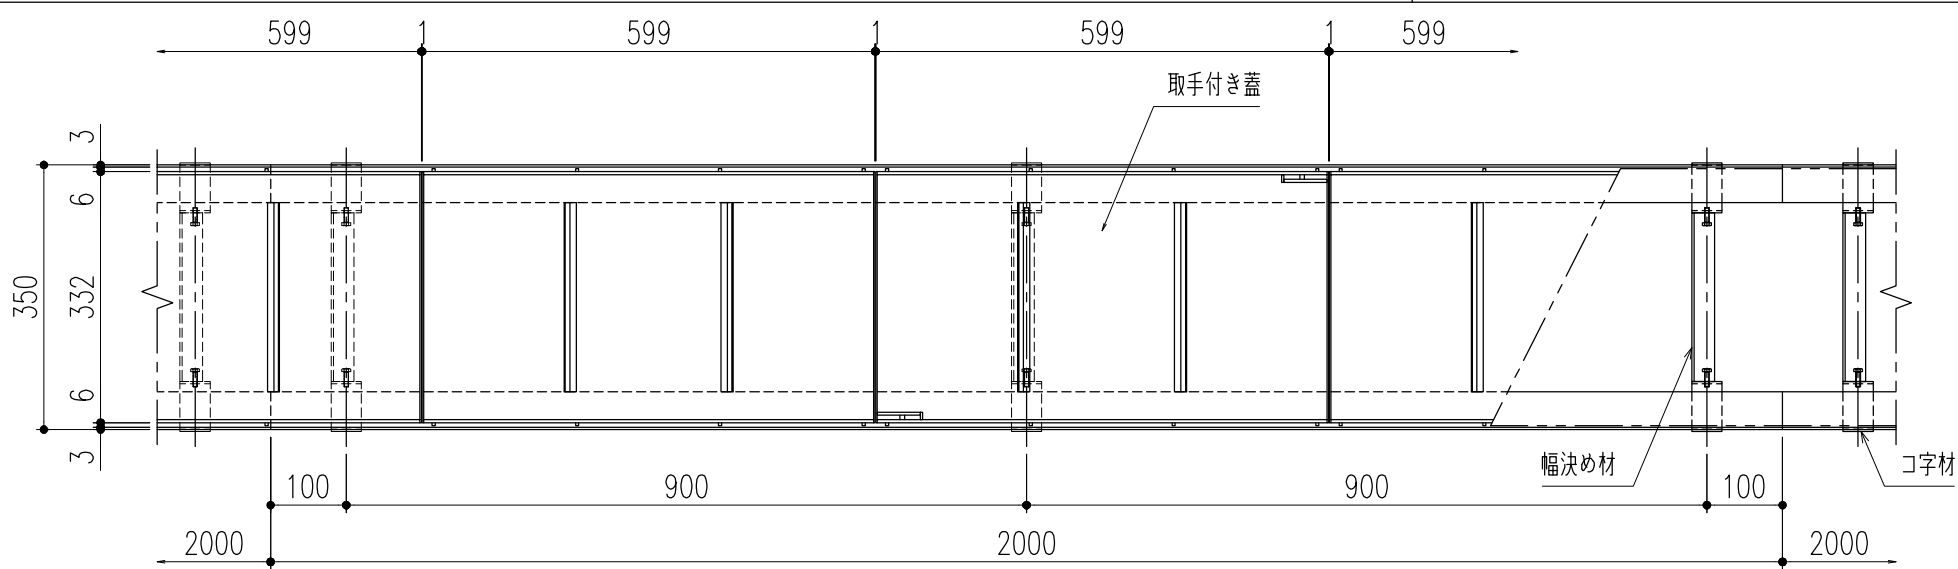


平面詳細図 S=1／10

- 仕 様


ステンレス製カラー舗装用蓋
STUF-1-25 スキマ6
材質；SUS304
表面処理；溶接焼け除去（目地部）
- ステンレス製U字溝用受枠
CS-CKP-24R
材質；SUS304
ゴムパッキン（t=3×40）
材質；NR

※使用上の注意事項：幅決め材は取外し不可です。

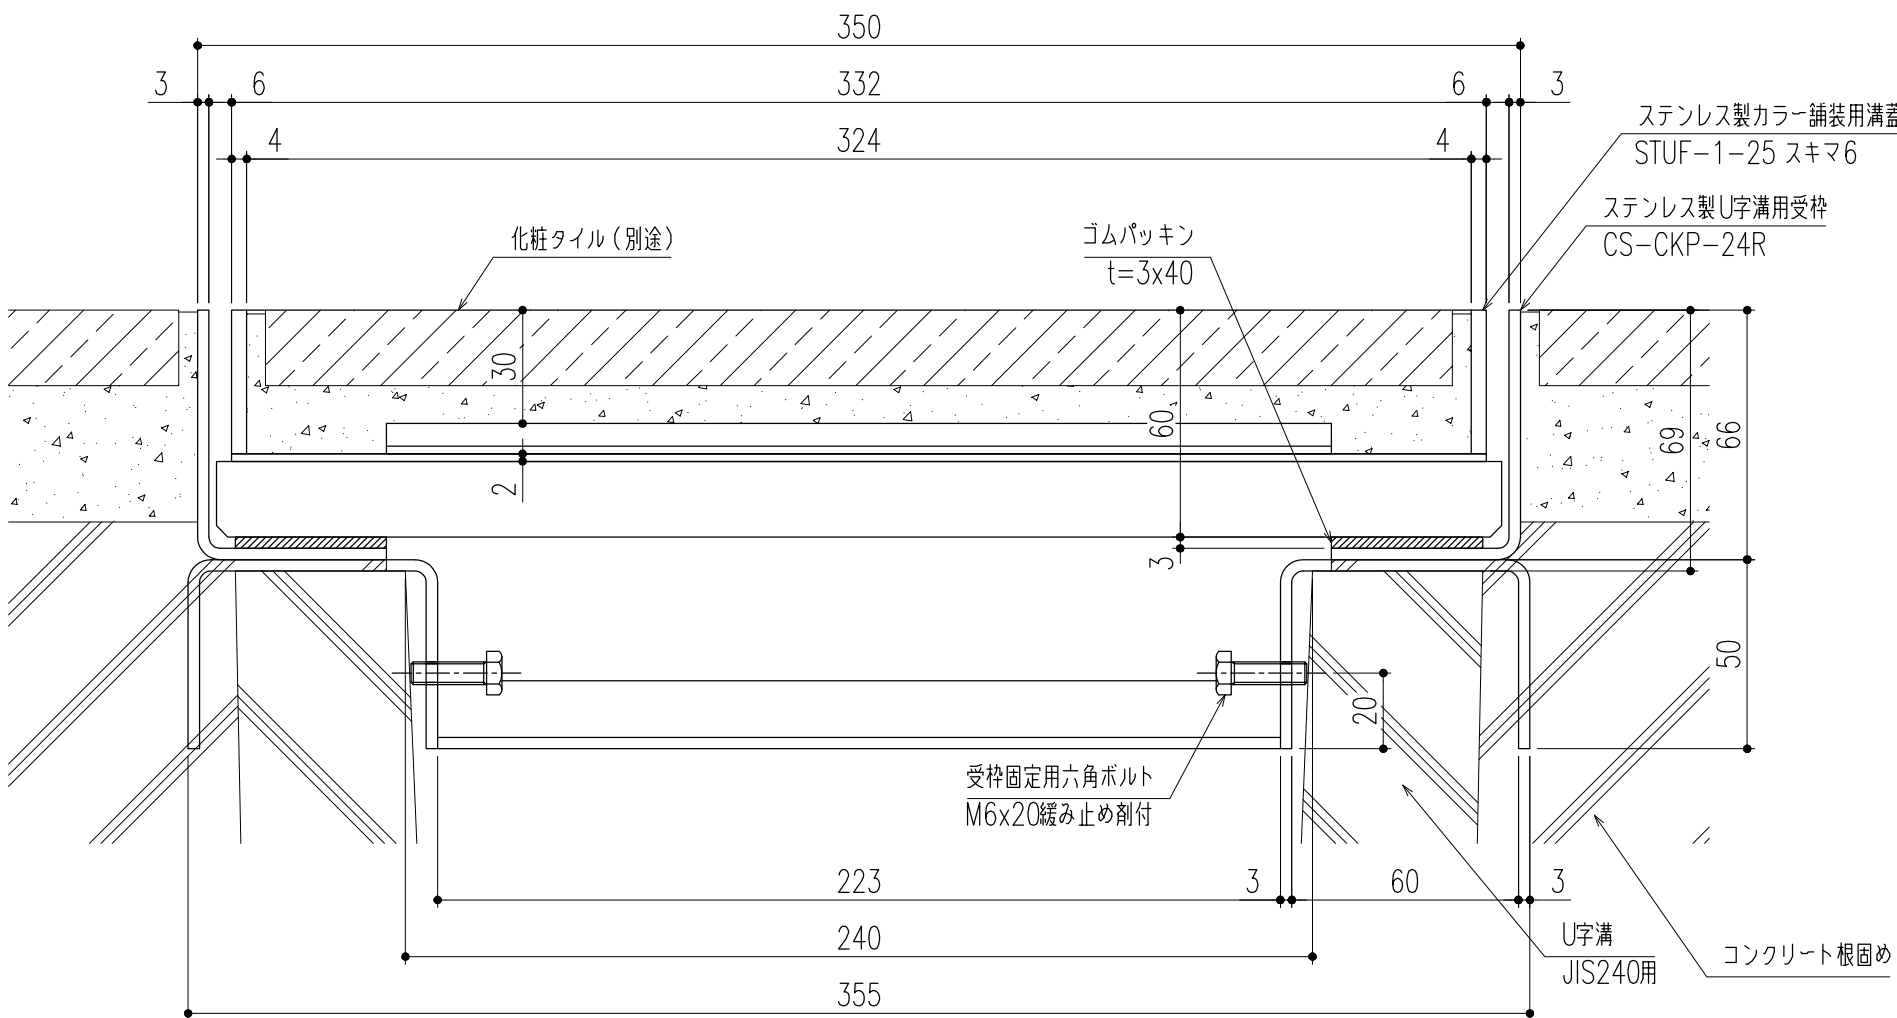

断面詳細図 S=1／2

※施工上の注意事項：U字溝上部と受枠下部のすきまはコンクリート等で埋めてください。

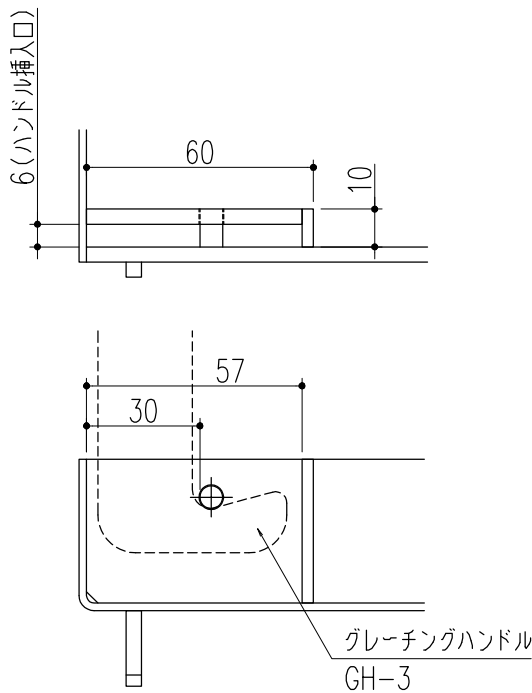


取手部詳細図 S=1／2

※開閉用として、取手付蓋を10枚に1枚程度ご使用ください。
＜開閉には専用ハンドルGH-3をご使用ください＞

△					第 三 角 法	製 図	担 当	年 月 日	尺 度	名 称	ステンレス製カラー舗装用溝蓋（歩道用） （U字溝用受枠）	図 番	DX32180212
△						検 図	黒田	24,3,22	1/10				
△						承認	後藤	〃					
記 号	変更内容・理由	年 月 日	担 当	承認		承認	近藤	〃	（A3）	品 名	STUF-1-25 スキマ6／CS-CKP-24R	株式会社 中部コーポレーション	

特記事項。。。指示無き製作基準は製品規格による。

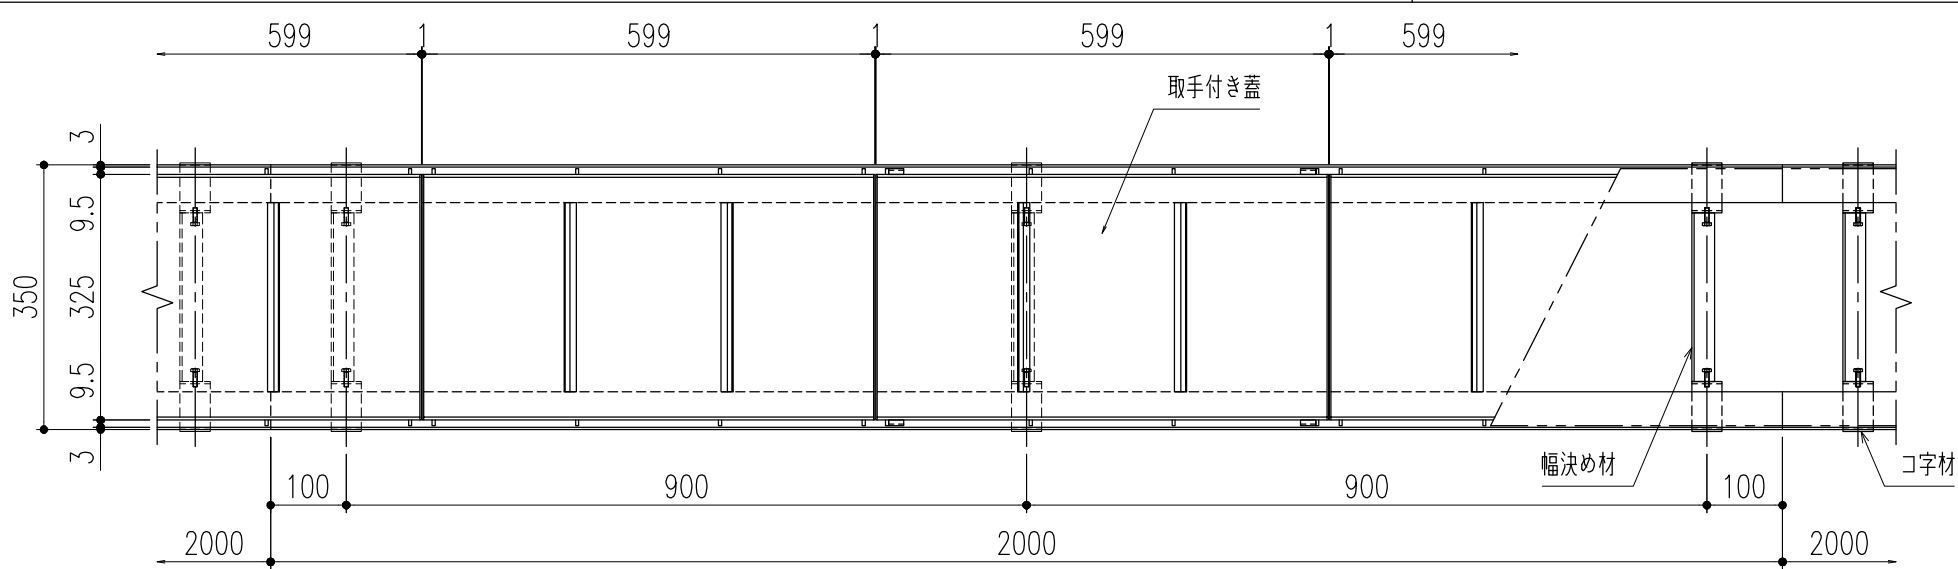


平面詳細図 S=1/10

- 仕 様

 - ステンレス製カラー舗装用蓋
 - STUF-1-25 スキマ9.5
 - 材質；SUS304
 - 表面处理；溶接焼け除去（目地部）
- ステンレス製U字溝用受枠


 - CS-CK-24R
 - 材質；SUS304

※使用上の注意事項：幅決め材は取外し不可です。

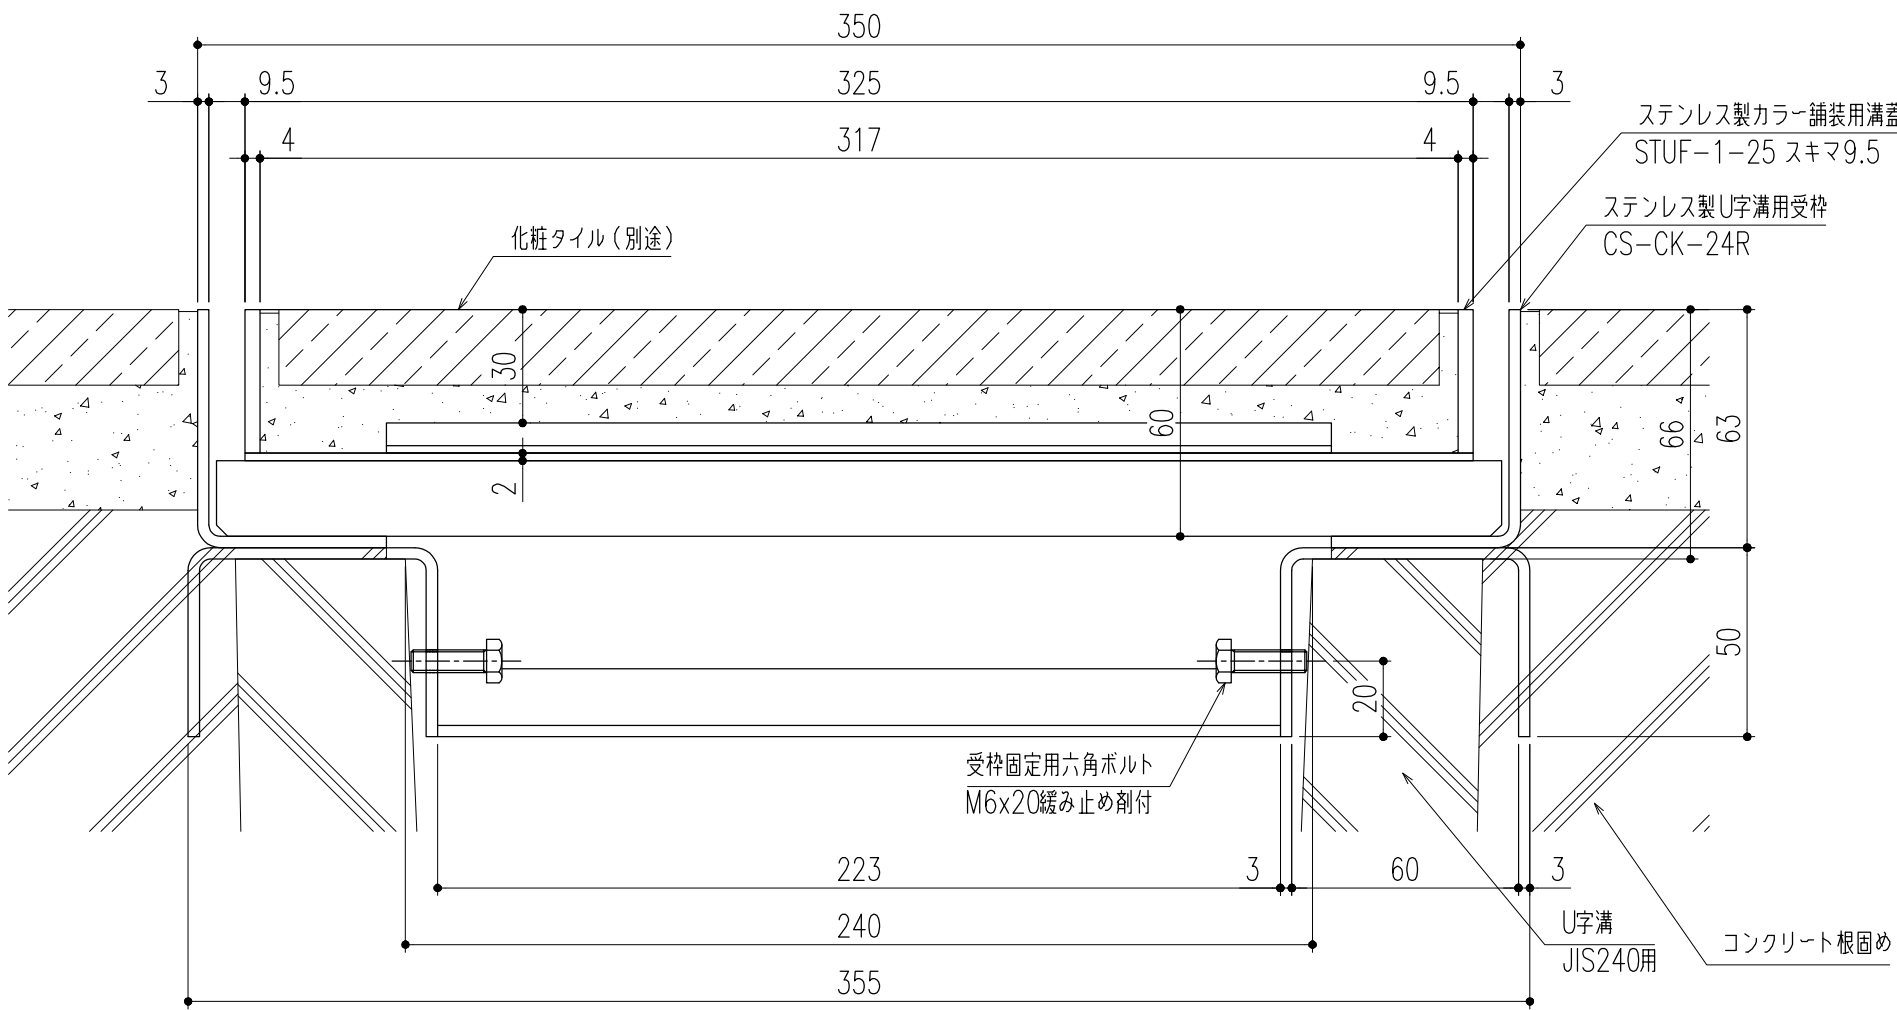

断面詳細図 S=1/2

※施工上の注意事項：U字溝上部と受枠下部のすきまはコンクリート等で埋めてください。

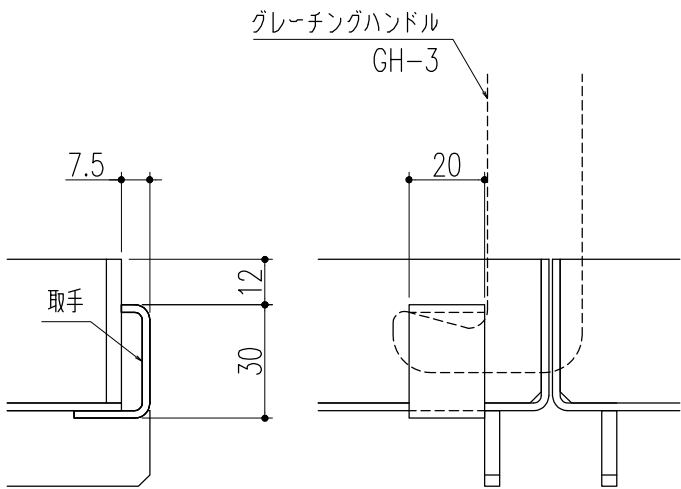


取手部詳細図 S=1/2

※開閉用として、取手付蓋を10枚に1枚程度ご使用ください。
＜開閉には専用ハンドルGH-3をご使用ください＞

△					第三 角 法	製 図	担 当	年 月 日	尺 度	名 称	ステンレス製カラー舗装用溝蓋（歩道用） （U字溝用受枠）	図 番	DX32180227
△						検 図	黒田	24,3,22	1/10				
△						承認	後藤	〃					
記 号	変更内容・理由	年 月 日	担 当	承認		承認	近藤	〃	（A3）	品 名	STUF-1-25 スキマ9.5/CS-CK-24R	株式会社 中部コーポレーション	

特記事項。。。指示無き製作基準は製品規格による。

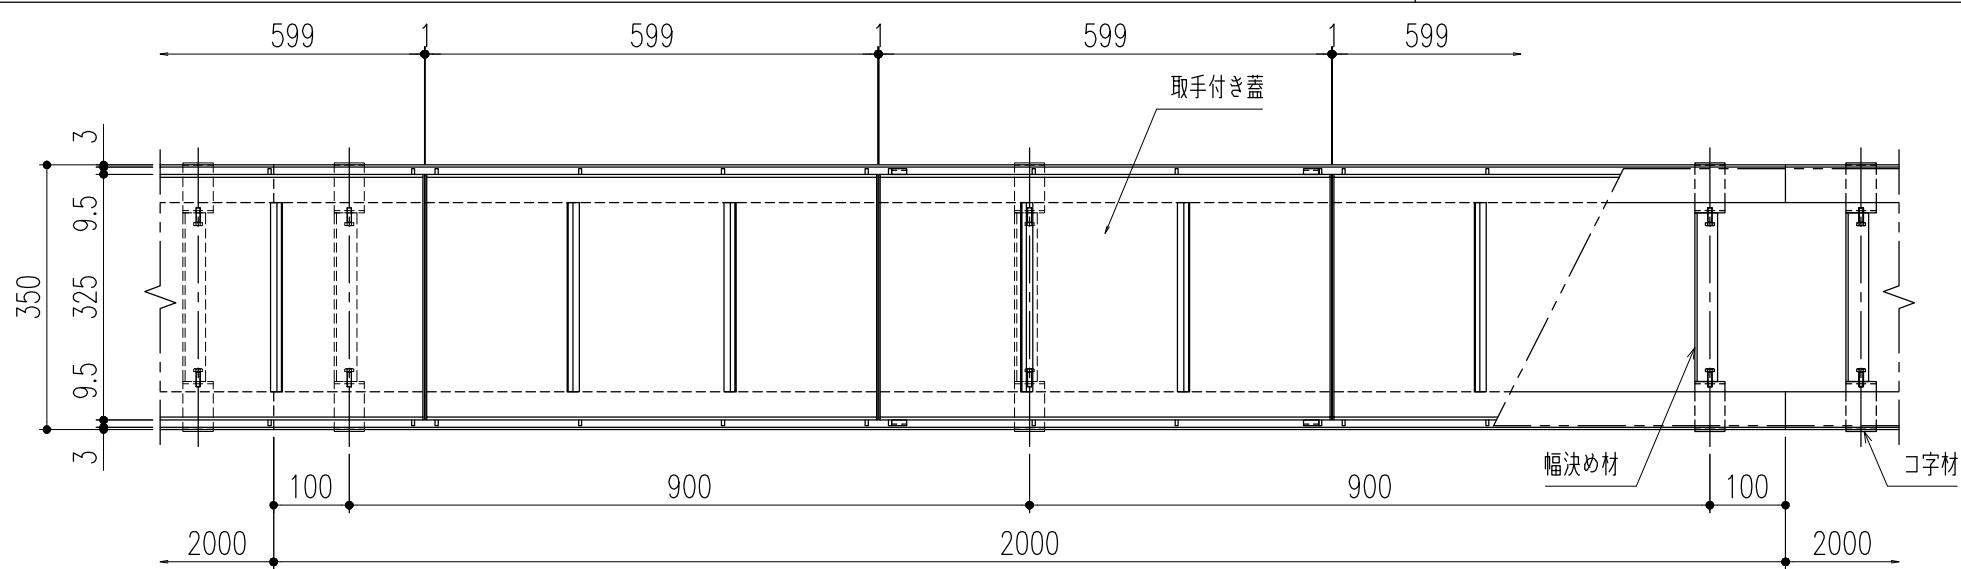


平面詳細図 S=1／10

- 仕 様


ステンレス製カラー舗装用蓋
STUF-1-25 スキマ9.5
材質；SUS304
表面処理；溶接焼け除去（目地部）
- ステンレス製U字溝用受枠
CS-CKP-24R
材質；SUS304
ゴムパッキン（t=3×40）
材質；NR

※使用上の注意事項：幅決め材は取外し不可です。

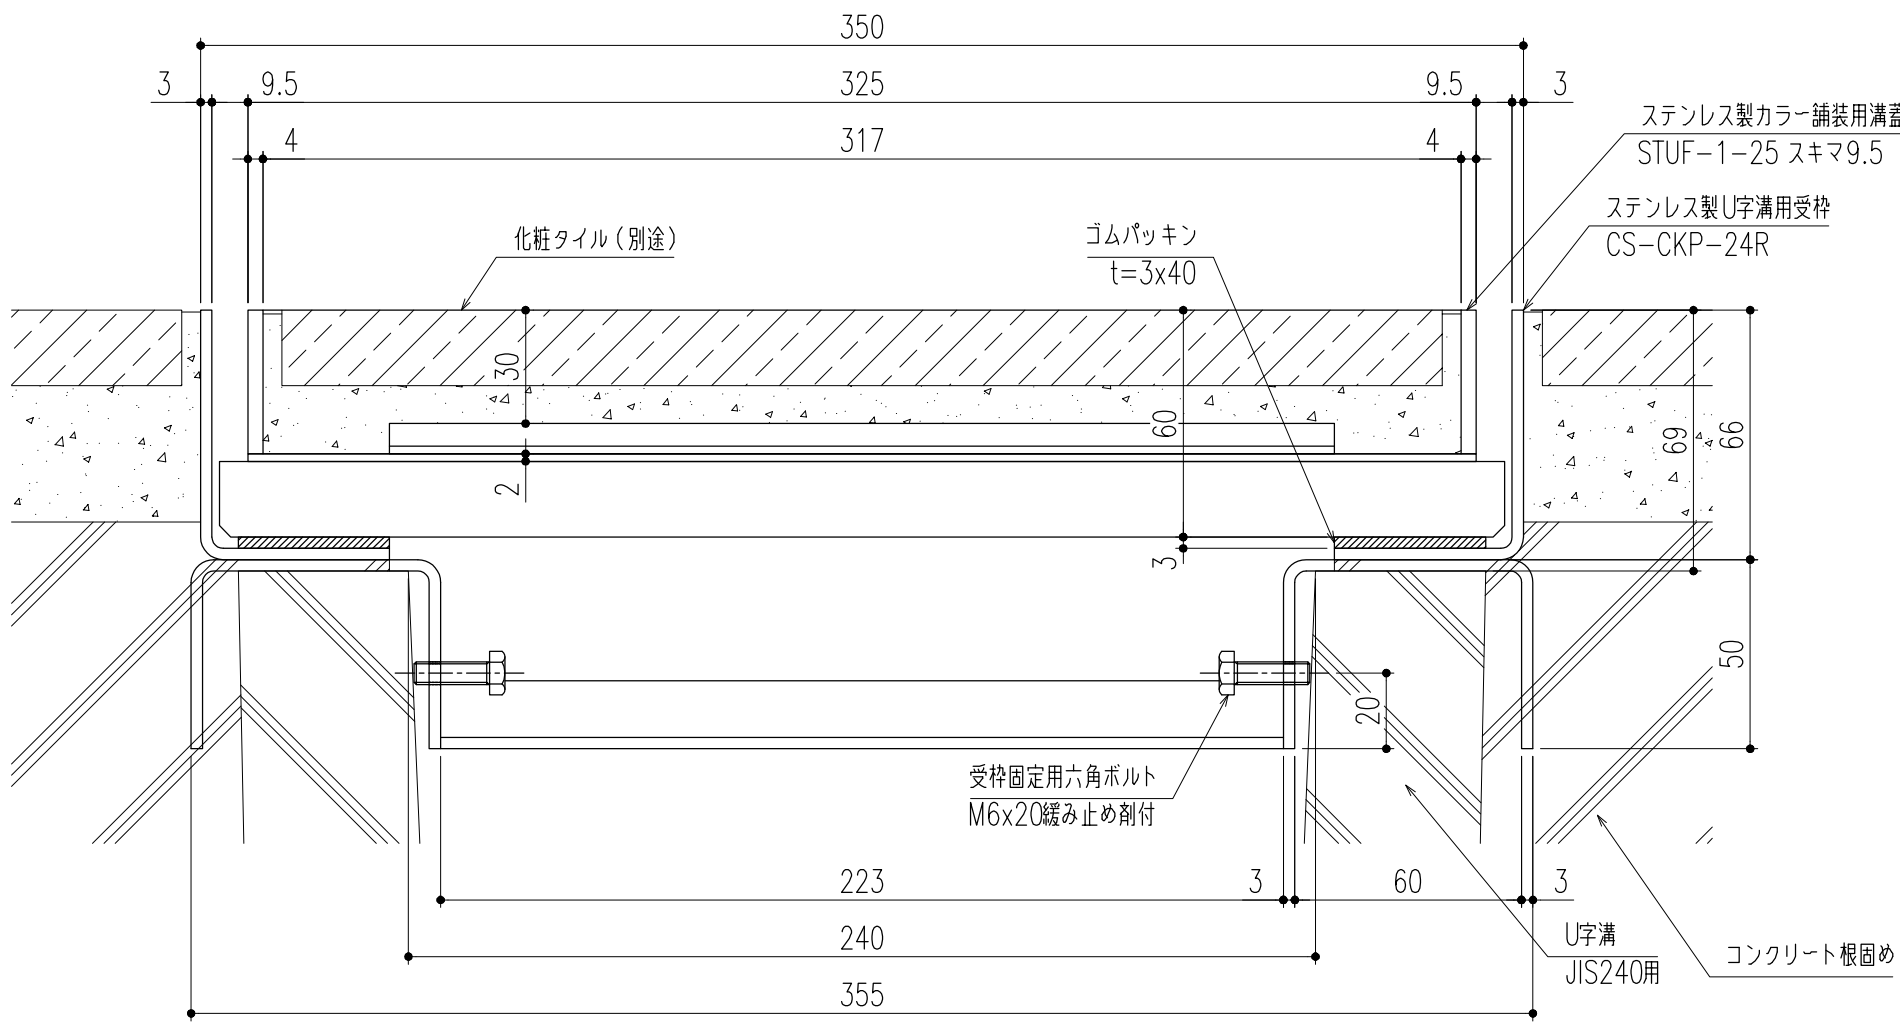

断面詳細図 S=1／2

※施工上の注意事項：U字溝上部と受枠下部のすきまはコンクリート等で埋めてください。

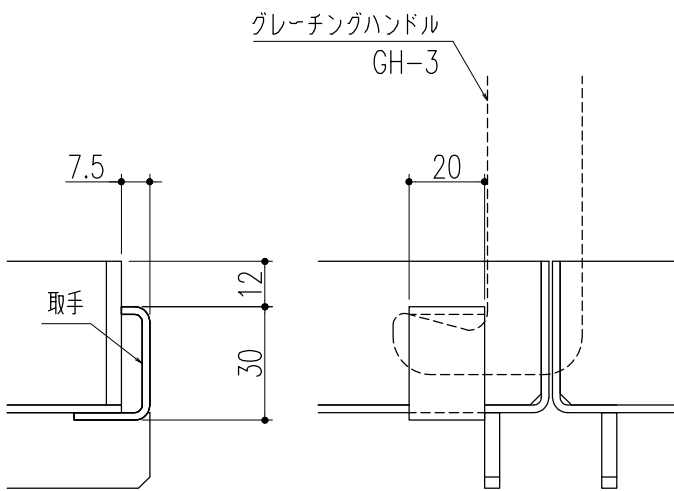

取手部詳細図 S=1／2

※開閉用として、取手付蓋を10枚に1枚程度ご使用ください。
＜開閉には専用ハンドルGH-3をご使用ください＞

△					第 三 角 法	製 図	担 当	年 月 日	尺 度	名 称	ステンレス製カラー舗装用溝蓋（歩道用） （U字溝用受枠）	図 番	DX32180228
△						検 図	黒田	24,3,22	1/10				
△						承認	後藤	〃					
記 号	変更内容・理由	年 月 日	担 当	承認		承認	近藤	〃	（A3）	品 名	STUF-1-25 スキマ9.5／CS-CKP-24R	株式会社 中部コーポレーション	

特記事項。。。指示無き製作基準は製品規格による。