



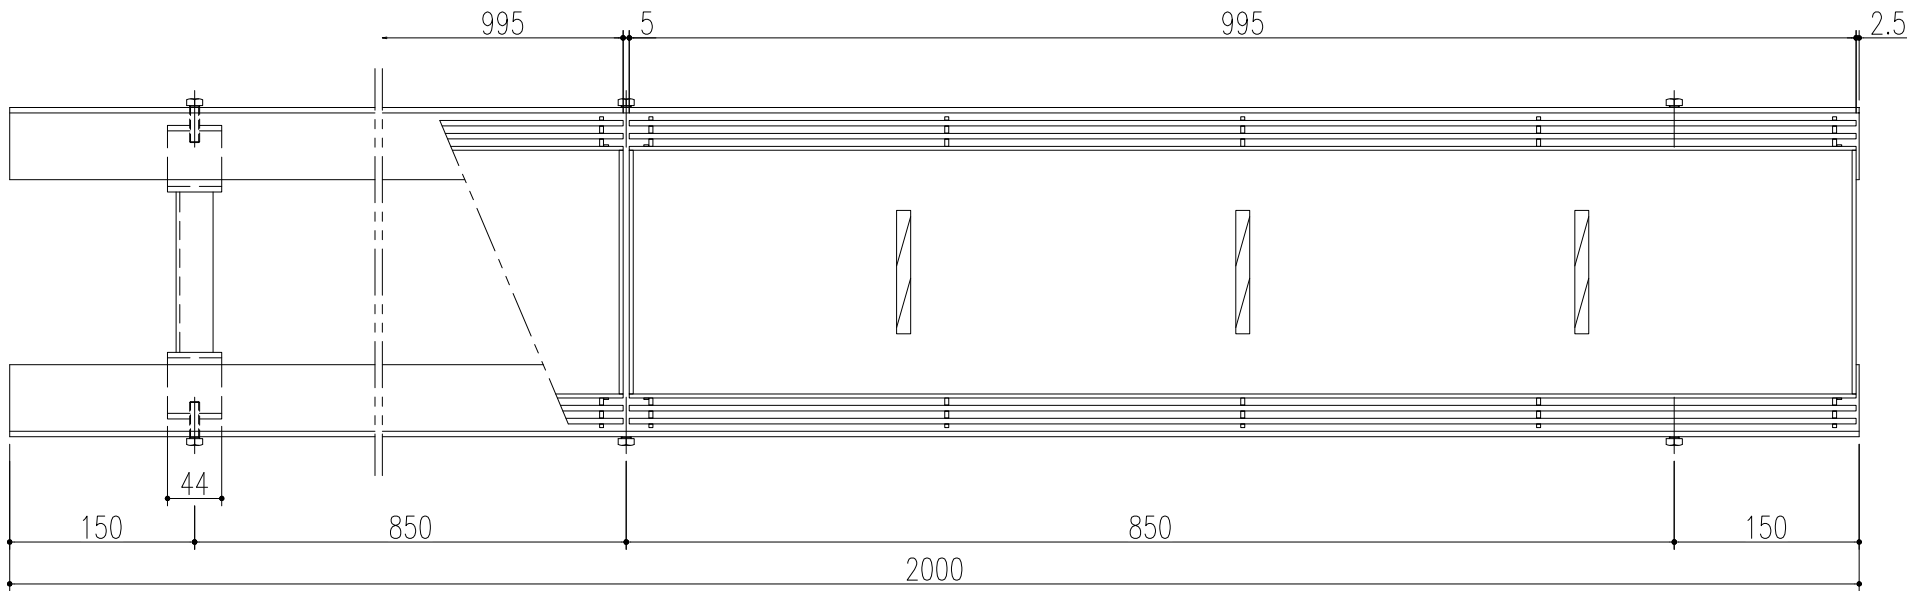

平面詳細図 S=1/6

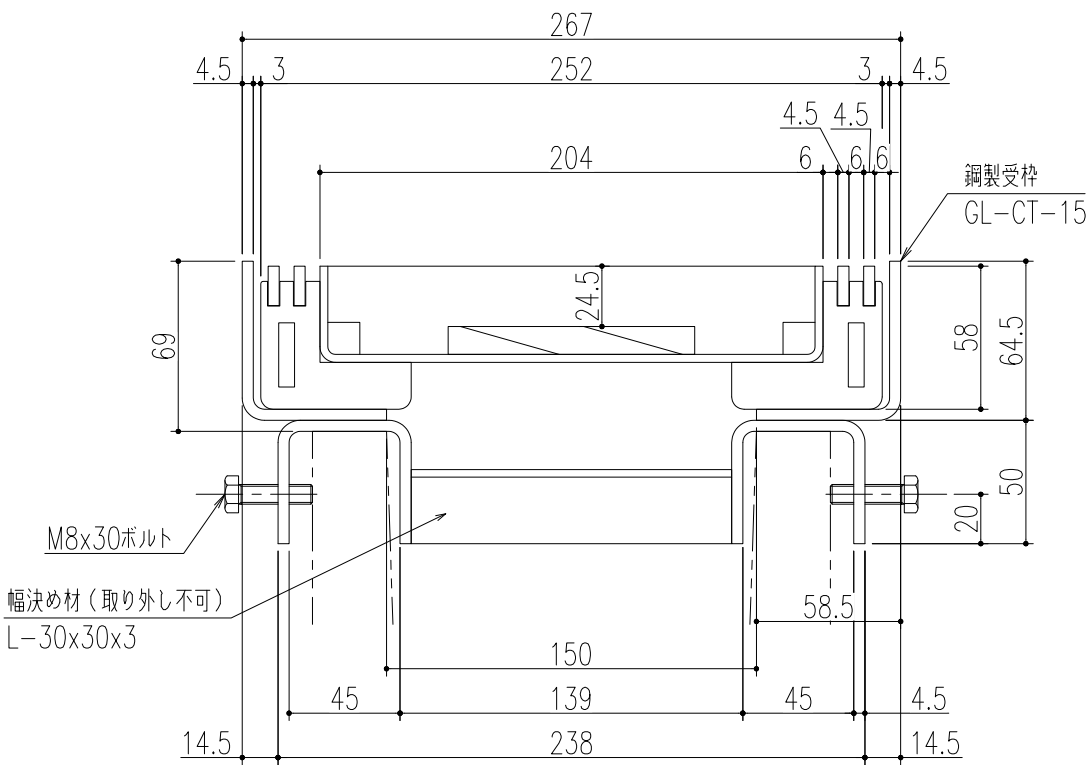

断面詳細図 S=1/3

仕様



- 鋼製カラー舗装用溝蓋 TF-1-15
- 材質；鋼製
- 表面処理；溶融亜鉛めっき
- 鋼製U字溝用受枠 GL-CT-15
- 材質；鋼製
- 表面処理；錆止め塗装 または 溶融亜鉛めっき (ボルト類は電気めっき)

※通常は車が乗らない場所でご使用ください。
※幅決め材は取り外し不可です。
※U字溝上部と受枠下部の隙間は
コンクリート等で埋めてください。
※六角ボルトはコンクリート等で
確実に固定してください。

△5	幅決め材位置変更	'24.12.13	後藤	近藤	第 三 角 法		担 当	年 月 日	尺 度	名 称	JIS U型側溝 150用 適用荷重 歩道用	図 番	BP3318K077-5							
△4	仕様変更	'24.7.22	小森	近藤										製 図	西村	'16.3.17	1/6	品 名	銅製カラ〜舗装用溝蓋 銅製U字溝用受枠	株式会社 中部コーポレーション
△3	更新	'23.8.30	朱	後藤																
△2	仕様変更	'20.3.30	小森	近藤																
△1	受枠天端からU字溝天端の寸法追加	'19.7.31	加藤	後藤																
記 号	変更内容・理由	年 月 日	担 当	承 認	承 認	小野	〃													

特記事項。。。指示なき製作基準は製品規格による。

特記事項。。。指示なき製作基準は製品規格による。

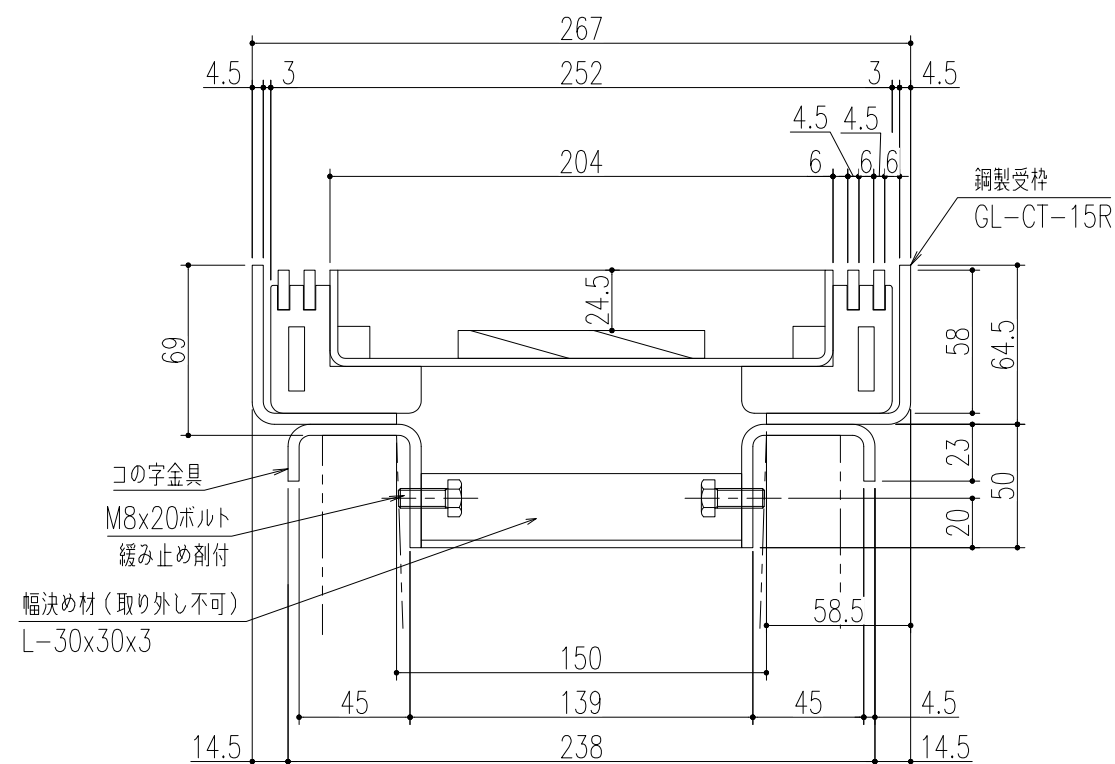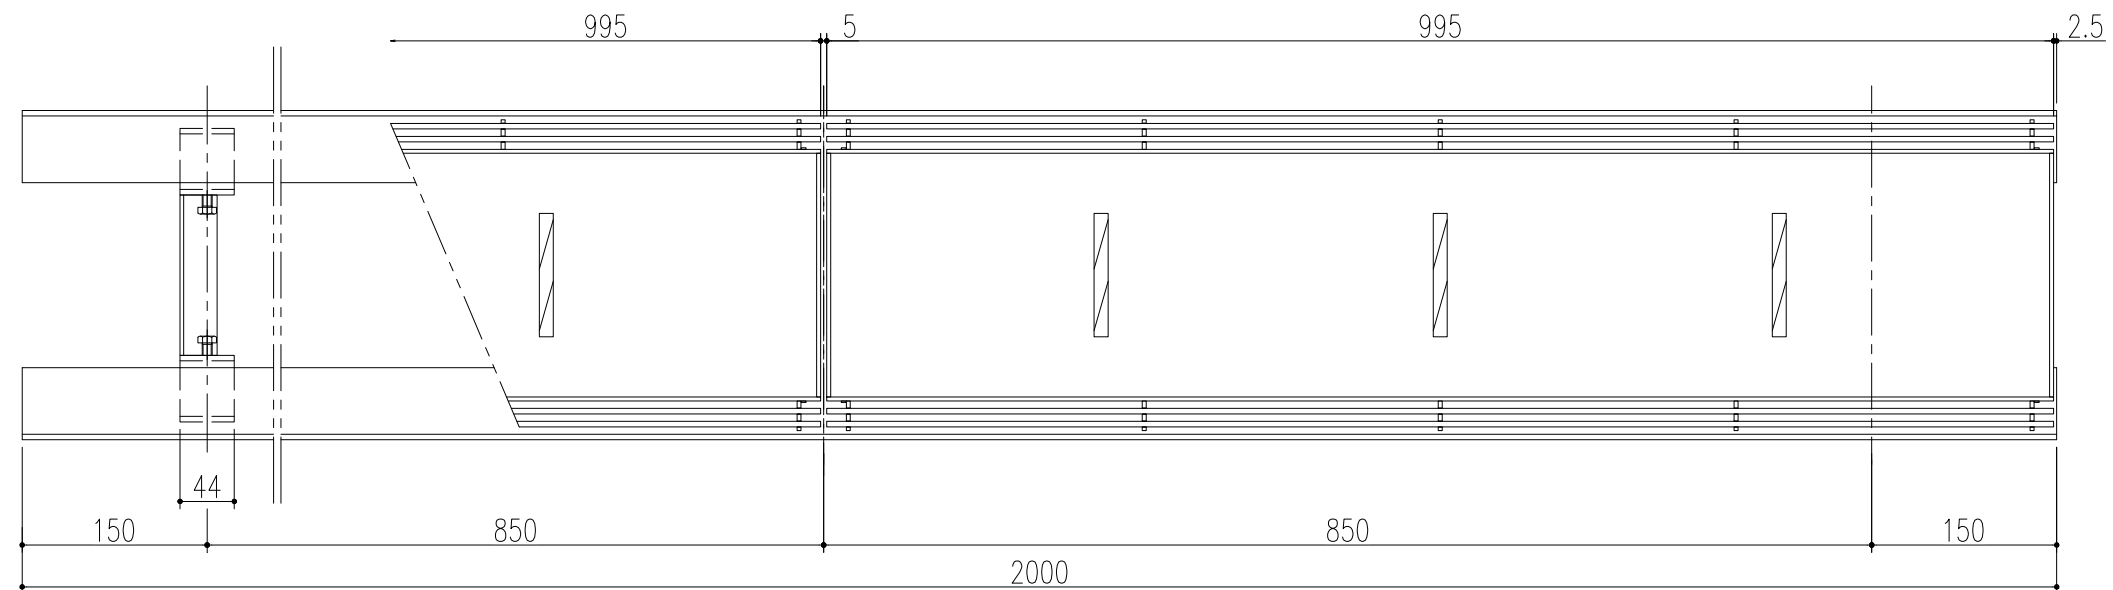

仕様

鋼製カラー舗装用溝蓋 TF-1-15

材質：鋼製

表面处理：溶融亜鉛めっき

鋼製U字溝用受枠 GL-CT-15R

材質；鋼製

表面処理；錆止め塗装 または

溶融亜鉛めっき

(ボルト類は電気めっき)

(ボルト：緩み止め剤付)

特記事項。。。指示なき製作基準は製品規格による。

※通常は車が乗らない場所でご使用ください。

※幅決め材は取り外し不可です。

※U字溝上部と受枠下部の隙間は
コンクリート等で埋めてください。

※コの字金具はコンクリート等で
確実に固定してください。

△5	幅決め材位置変更	'24.12.13	後藤	近藤	第 三 角 法	製図 検図 承認	担 当	年 月 日	尺 度	名 称	JIS U型側溝 150用 適用荷重 歩道用	図 番	BR5318G325-5
△4	仕様変更	'24.7.22	小森	近藤									
△3	更新	'23.8.30	朱	後藤									
△2	仕様変更	'20.3.30	小森	近藤									
△1	受枠天端からU字溝天端の寸法追加	'19.7.31	加藤	後藤									
記 号	変更内容。理由	年 月 日	担 当	承 認									

(ボルト：緩み止め削付)

特記事項。。。指示なき製作基準は製品規格による。

株式会社中部コーポレーション