



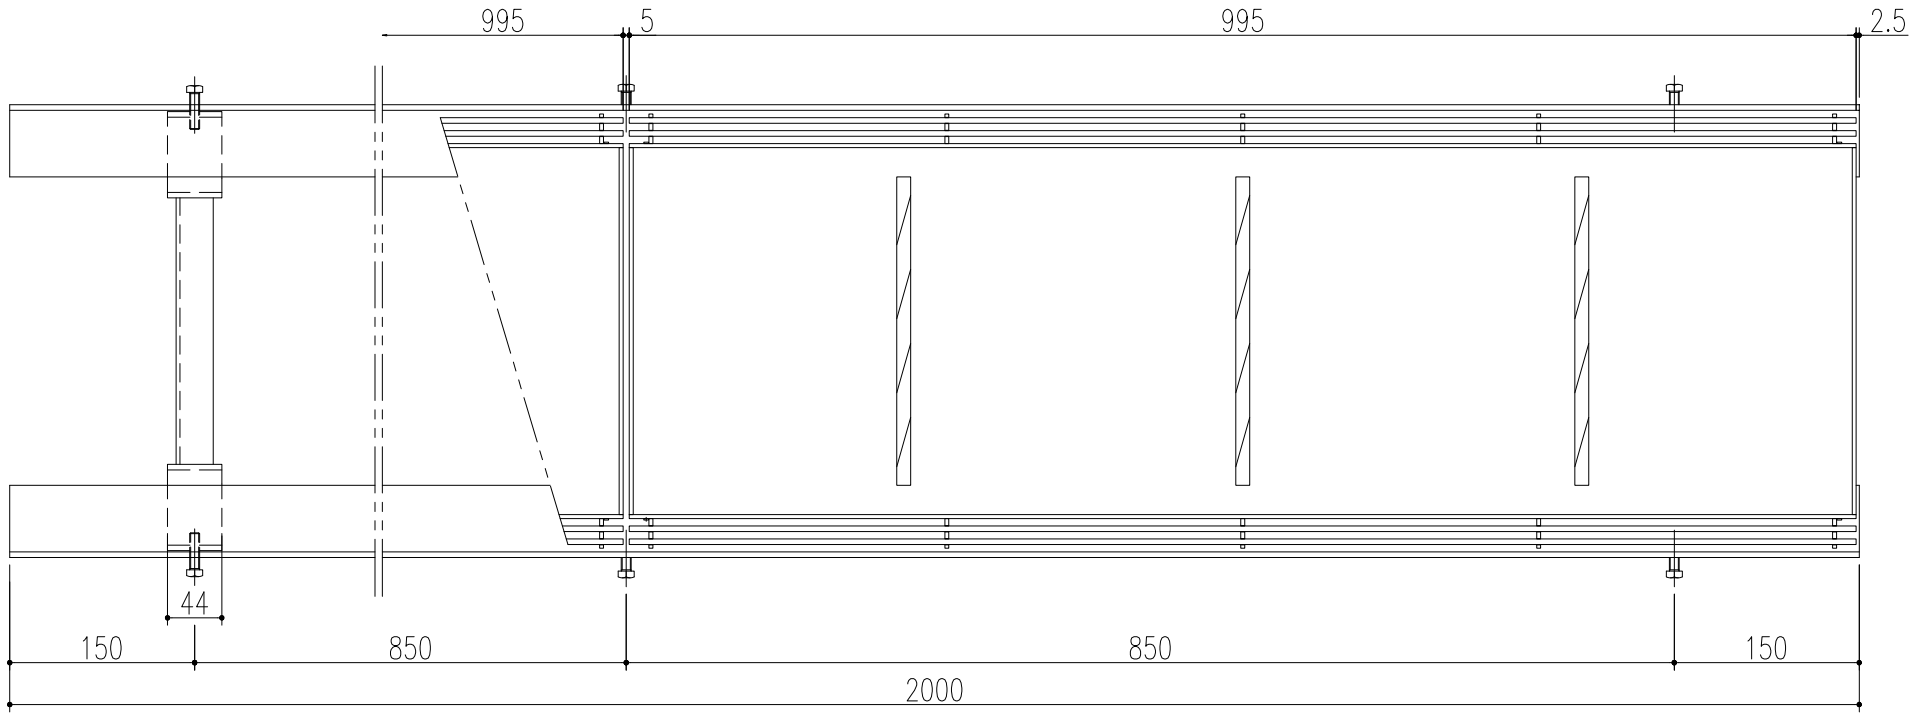

平面詳細図 S=1/6

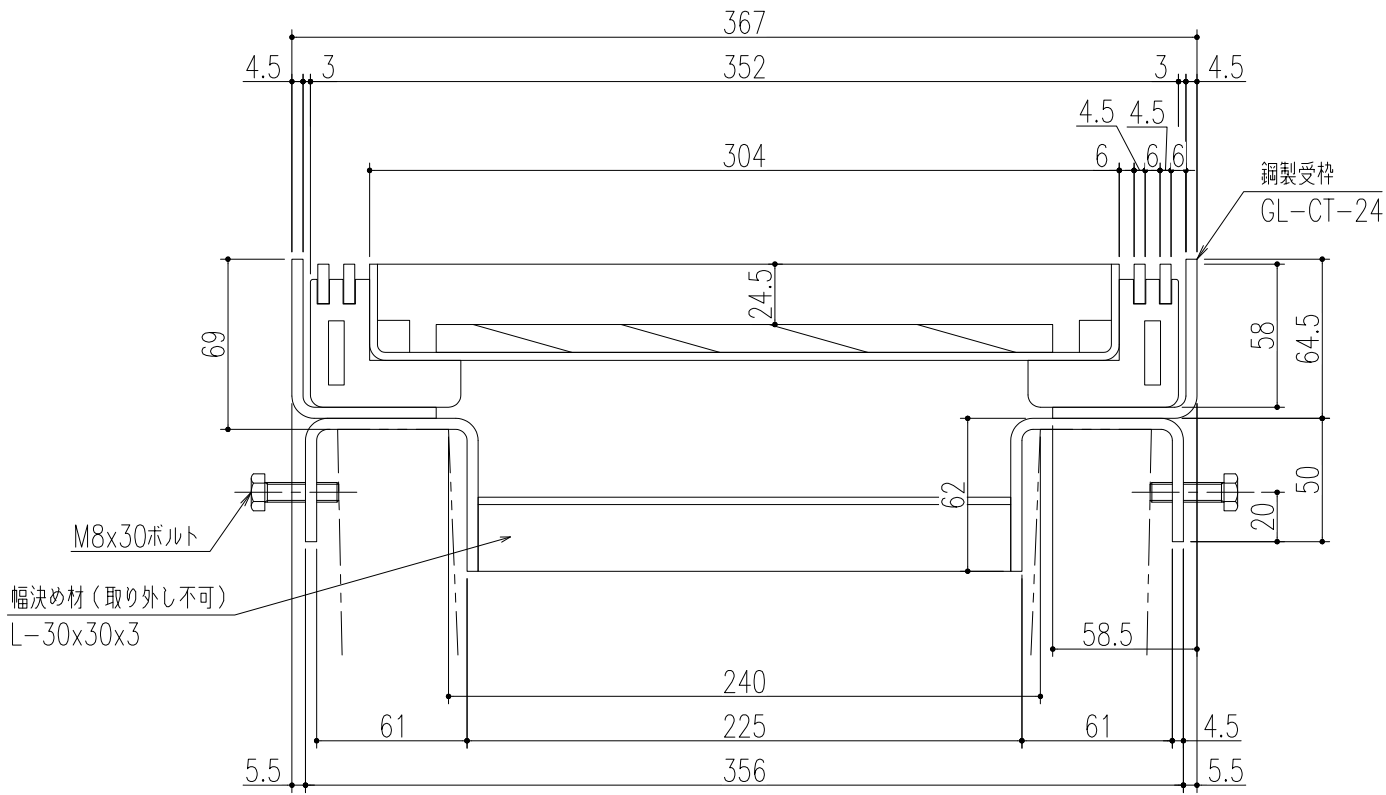

断面詳細図 S=1/3

仕様

鋼製カラー舗装用溝蓋 TF-1-25

材質；鋼製

表面処理；溶融亜鉛めっき

鋼製U字溝用受枠 GL-CT-24

材質；鋼製

表面処理；錆止め塗装 または

溶融亜鉛めっき

(ボルト類は電気めっき)


※通常は車が乗らない場所でご使用ください。
※幅決め材は取り外し不可です。
※U字溝上部と受枠下部の隙間は
コンクリート等で埋めてください。
※六角ボルトはコンクリート等で
確実に固定してください。

断面詳細図 3-17-3


△5	幅決め材位置変更	'24.12.13	後藤	近藤	第三 角 法	製図 検図 承認	担 当	年 月 日	尺 度	名 称	JIS U型側溝240用 適用荷重 歩道用	図 番	BP3318K079-5					
△4	仕様変更	'24.7.22	小森	近藤										西村	'16.3.17	品 名	銅製カラ〜舗装用溝蓋 銅製U字溝用受枠	株式会社 中部コーポレーション
△3	更新	'23.8.30	朱	後藤														
△2	仕様変更	'20.3.30	小森	近藤														
△1	受枠天端からU字溝天端の寸法追加	'19.7.31	加藤	後藤														
記 号	変更内容・理由	年 月 日	担 当	承 認														

特記事項。。。指示なき製作基準は製品規格による。

特記事項。。。指示なき製作基準は製品規格による。

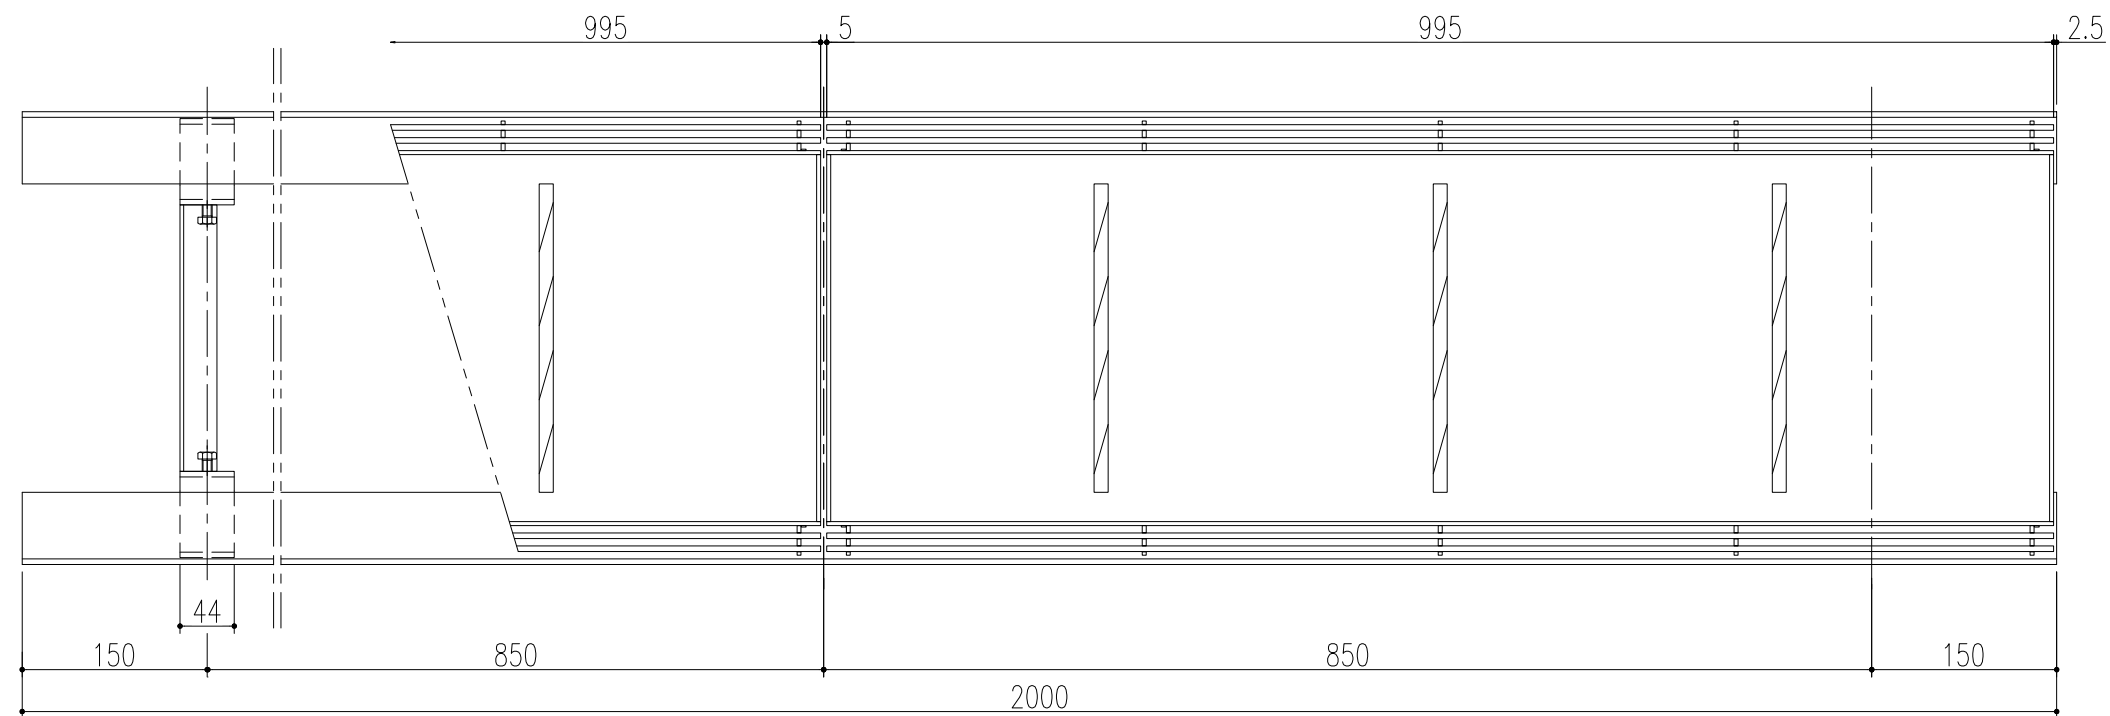

平面詳細図 S=1/6

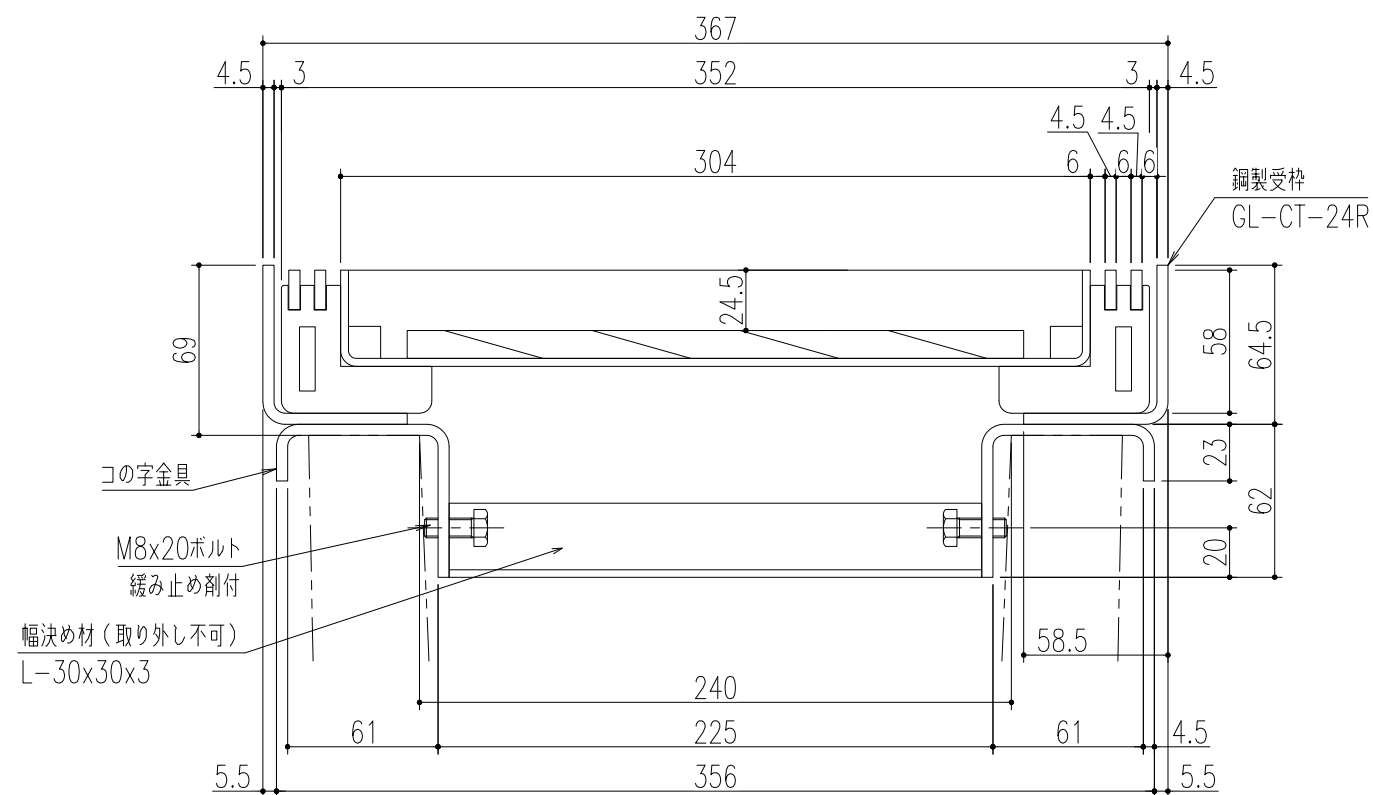

断面詳細図 S=1/3

※通常は車が乗らない場所でご使用ください。
 ※幅決め材は取り外し不可です。
 ※U字溝上部と受枠下部の隙間は
 コンクリート等で埋めてください。
 ※コの字金具はコンクリート等で
 確実に固定してください。

					断面詳細図 S-17-5					(ボルト：緩み止め削付)				
					特記事項。。。指示なき製作基準は製品規格による。									
△5	幅決め材位置変更	'24.12.13	後藤	近藤	第三 角 法		担 当	年 月 日	尺 度	名 称	JIS U型側溝240用	図 番	BR5318G329-5	
△4	仕様変更	'24.7.22	小森	近藤		製 図	後藤	'18.5.18	1/6		適用荷重 歩道用			
△3	更新	'23.8.30	朱	後藤		検 図				品 名	鋼製カラー舗装用溝蓋			
△2	仕様変更	'20.3.30	小森	近藤		承認	小野	〃			鋼製U字溝用受枠（締付ボルト内側仕様）			
△1	受枠天端からU字溝天端の寸法追加	'19.7.31	加藤	後藤										
記 号	変更内容・理由	年 月 日	担 当	承認								株式会社 中部コーポレーション		