



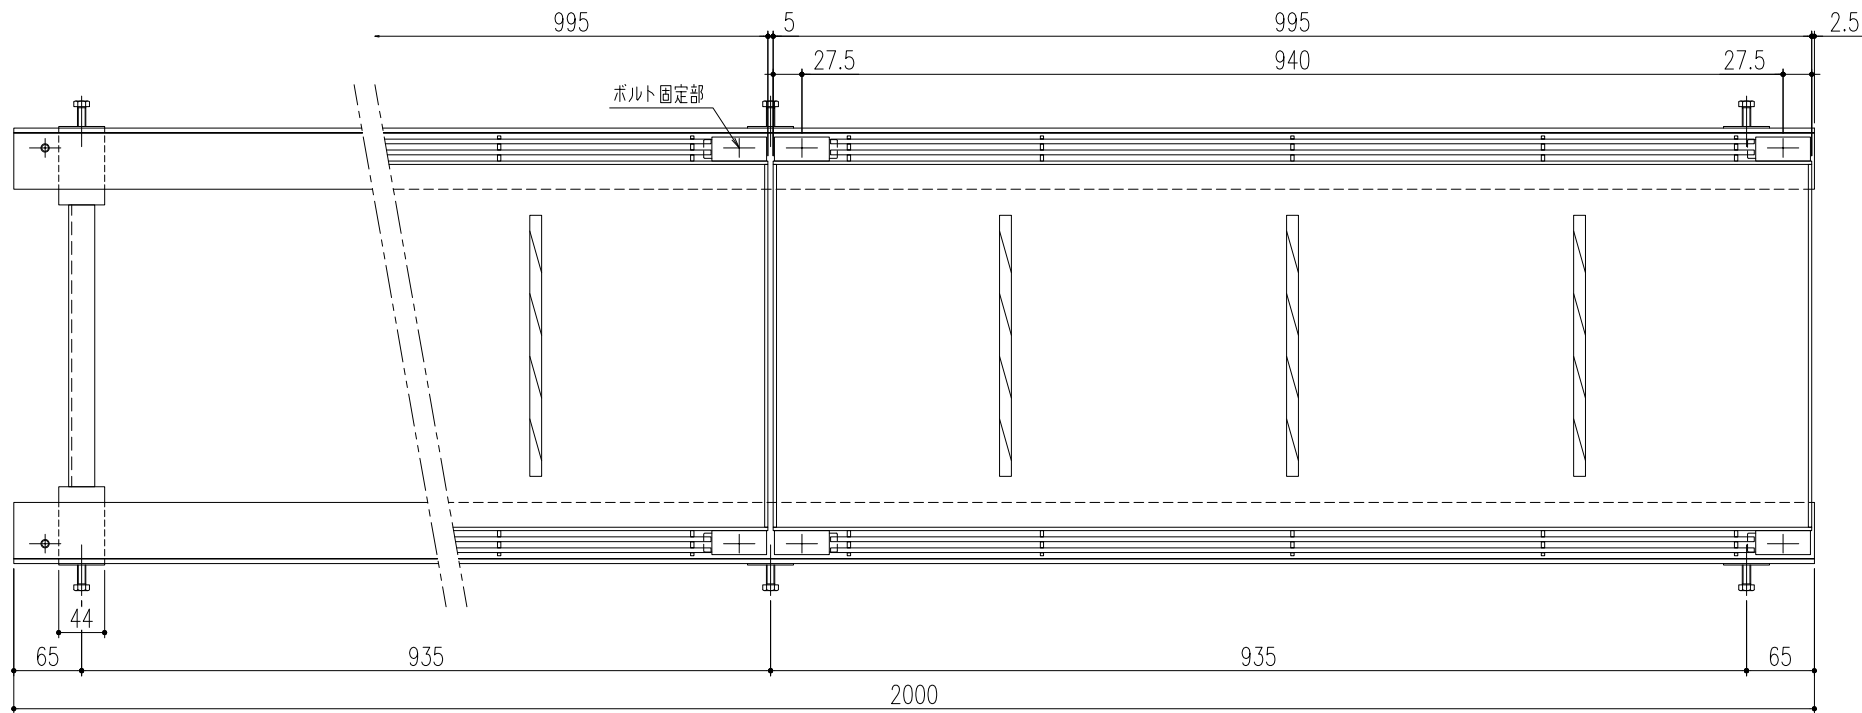


平面詳細図 S=1/5

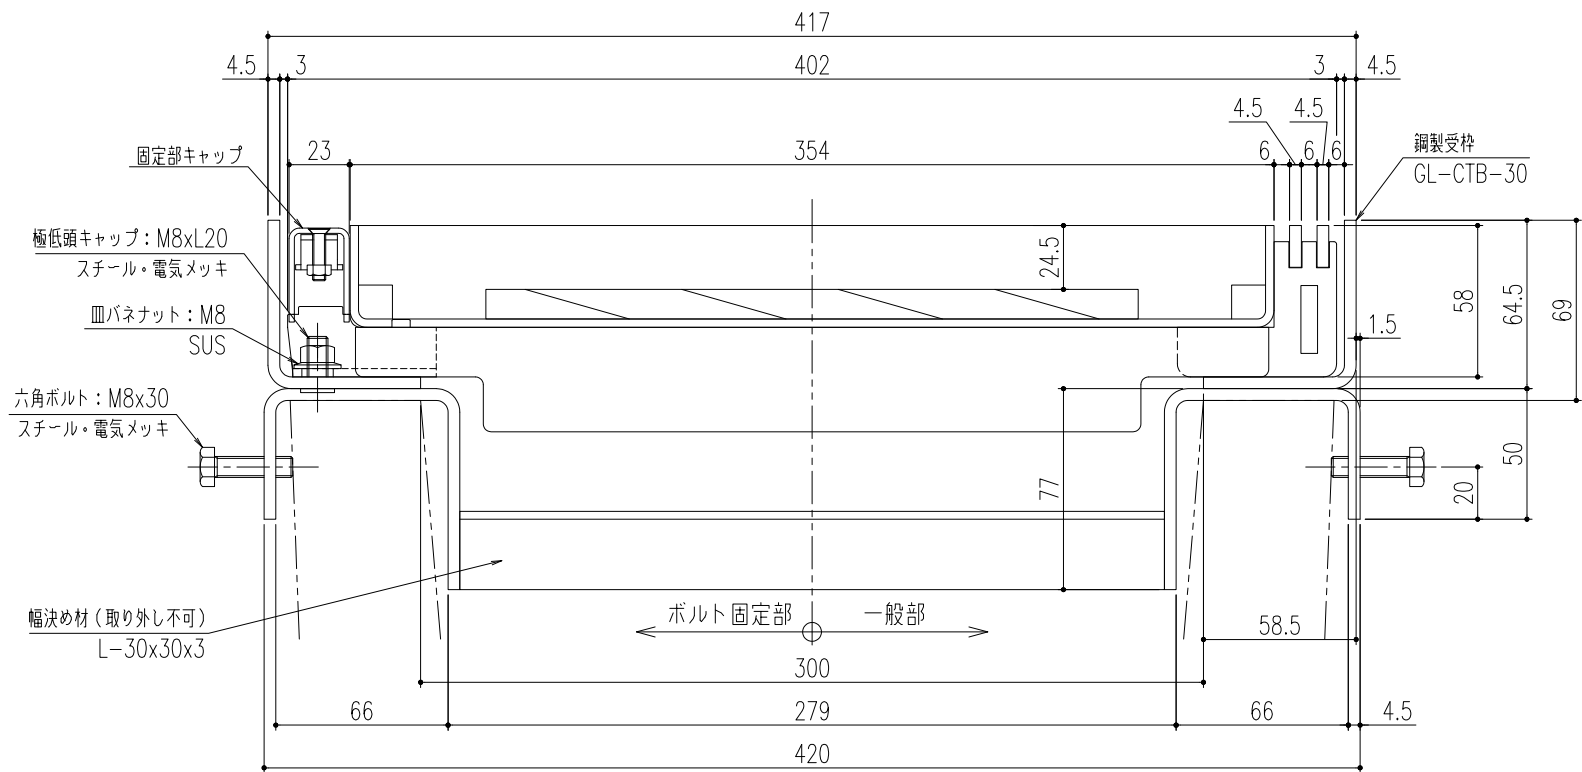

断面詳細図 S=1/2

- 仕様
- 銅製ボルト固定式カラー舗装用溝蓋
 - TFB-2-30U
 - 材質:銅製
 - 表面処理:溶融亜鉛めっき
 - 銅製U字溝用受枠
 - GL-CTB-30
 - 材質:銅製
 - 表面処理:錆止塗装、(溶融亜鉛めっき)
 - 固定部キャップ (4ヶ所/枚)
 - 材質:SUS304

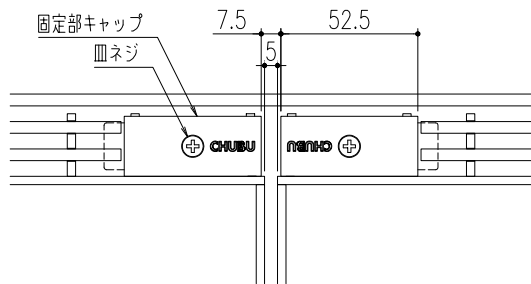

平面詳細図(ボルト固定部) S=1/2

※通常は車が乗らない場所でご使用ください。
※幅決め材は取り外し不可です。
※U字溝上部と受枠下部の隙間はコンクリート等で埋めてください。
※六角ボルトはコンクリート等で確実に固定してください。

△					第	担	年	尺	名	銅製ボルト固定式カラー舗装用溝蓋	図	DZ62180006
△					三	当	月	度	称	JIS U型側溝 300用受枠 (締付ボルト外側仕様タイプ)	番	
△					角		日	1/5		TFB-2-30U / GL-CTB-30		
記	変	年	担	承	法	検		(A2)	品	適用荷重: T-2 (側溝)	株式会社	中部コーポレーション
号	更	月	当	認		認						

特記事項・・・指示なき製作基準は製品規格による。

