

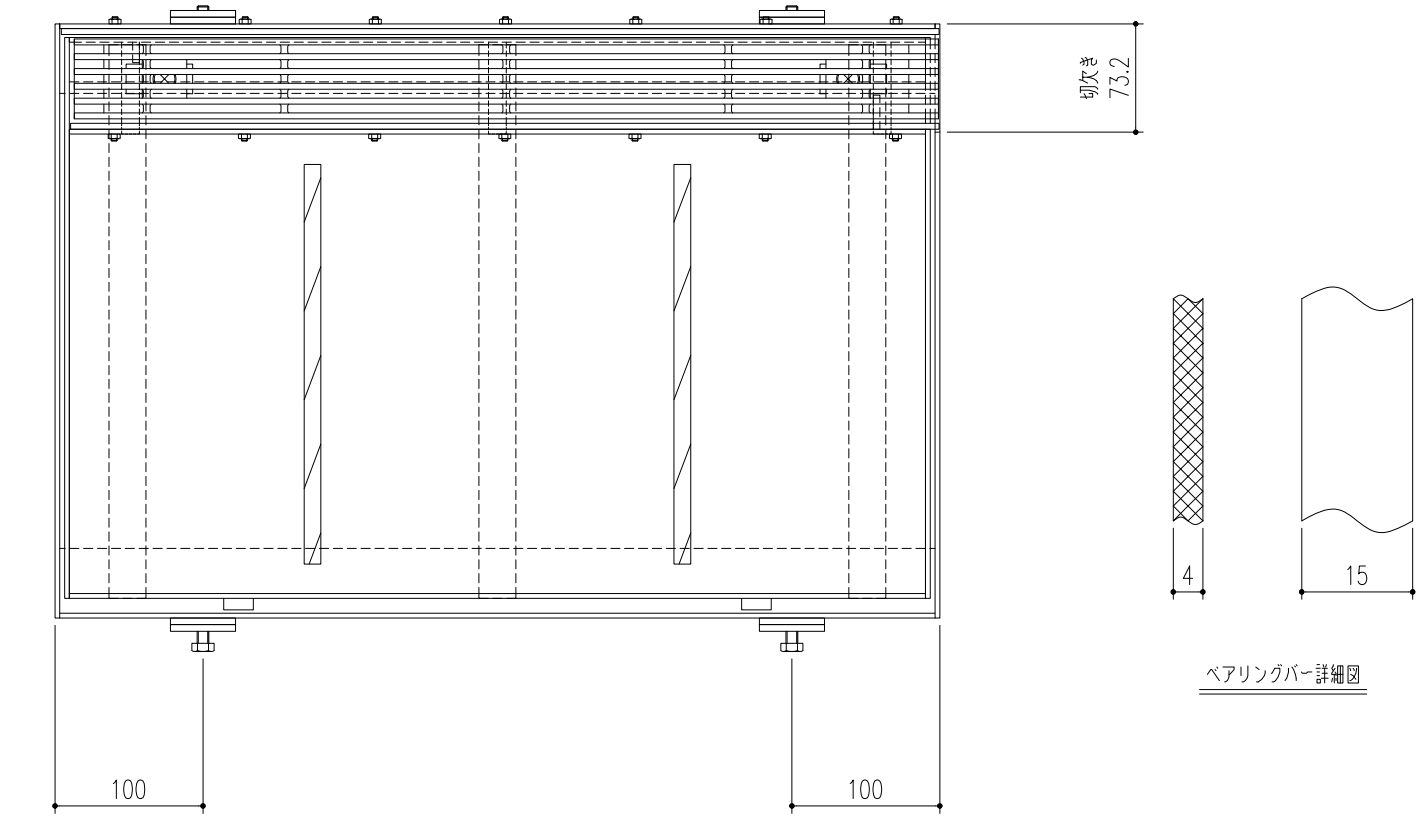
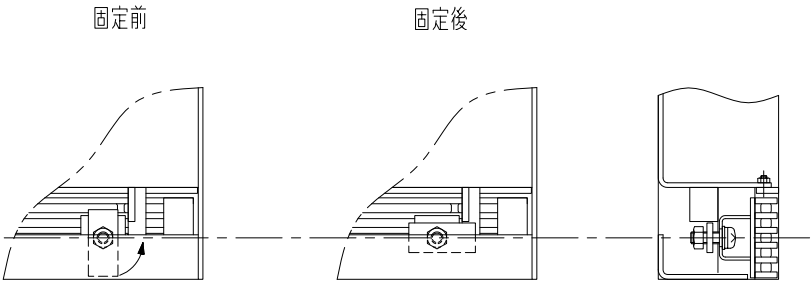


No	品名	材質	数量	備考
1	スリット蓋	SUS304	1	ローレット加工
2	化粧蓋	銅製	1	溶融亜鉛めっき
3	受枠	銅製	1	溶融亜鉛めっき
4	目地	SUS304	2	
5	固定金具	SUS304	2	
6	六角穴付き止めネジ	ステンレス製	2	M8×15
7	六角ボルト	ステンレス製	2	M8×20

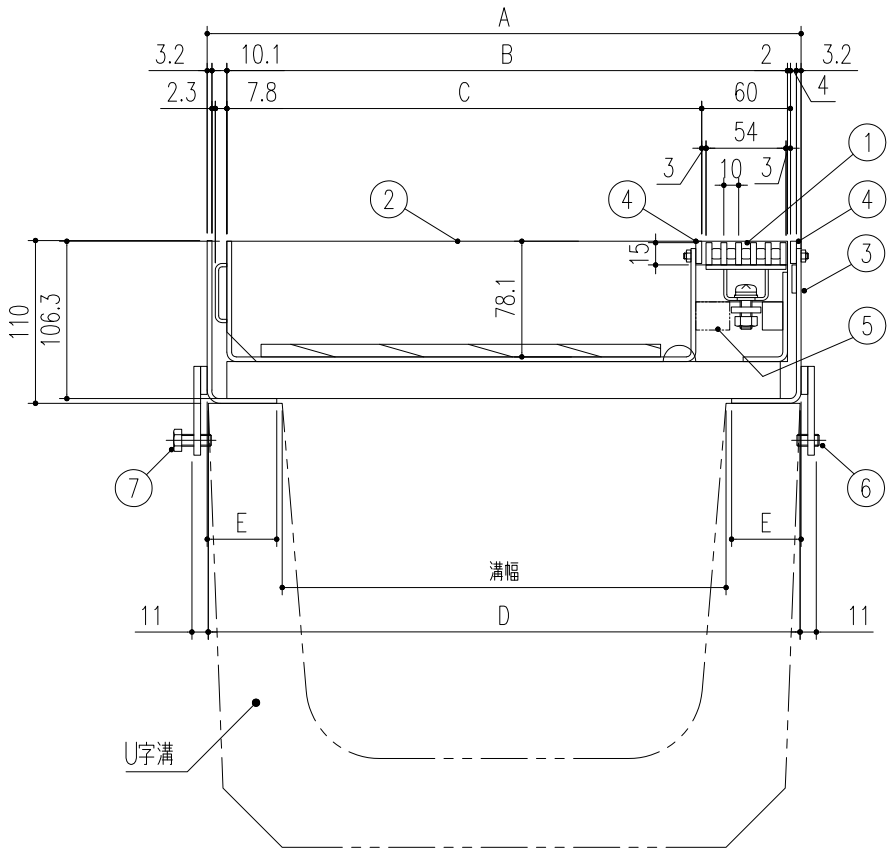

ベアリングバー詳細図

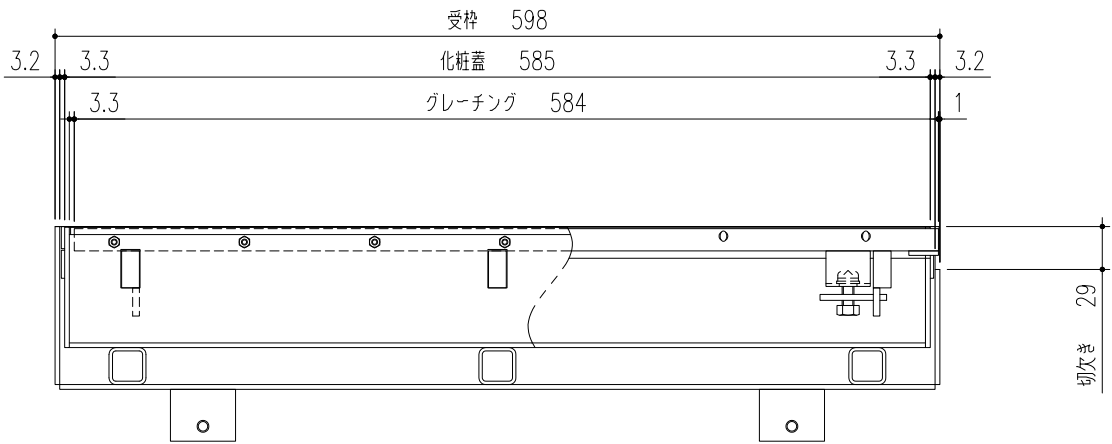

グレーチング固定部詳細図

※注記
スリット蓋は化粧蓋から取り外しができます（ロック付）。

U6SJ-1-30S-R	300	401.4	378.9	320.9	400	47
U6SJ-1-24S-R	240	331.4	308.9	250.9	330	47
U6SJ-1-18S-R	180	251.4	228.9	170.9	250	40
U6SJ-1-15S-R	150	211.4	188.9	130.9	210	40
型式記号	溝幅	A	B	C	D	E

3		更新		'23.01.13	朱	後藤	第二 角法	担 当	年 月 日	尺 度	名 称	アーバンスリット掃除口（境界タイプ・右接続用） 荷重区分 歩道用 目地付 ステンレス製スリット蓋	図 番	DR22180047-3
2	KKY-22-019	板厚変更、及び変更に伴う寸法変更		'22.04.01	後藤	近藤		製 図	西村	'18.2.14	1/5	品 名	U6SJ-1-15S-R ~ U6SJ-1-30S-R P=10	株式会社 中部コーポレーション
1	KKY-19-029	フック部寸法変更		'19.08.30	後藤	近藤		検 図	西村	〃				
記号	通知番号	変更内容・理由	変更数	年 月 日	担 当	承 認		承 認	近藤	〃				