

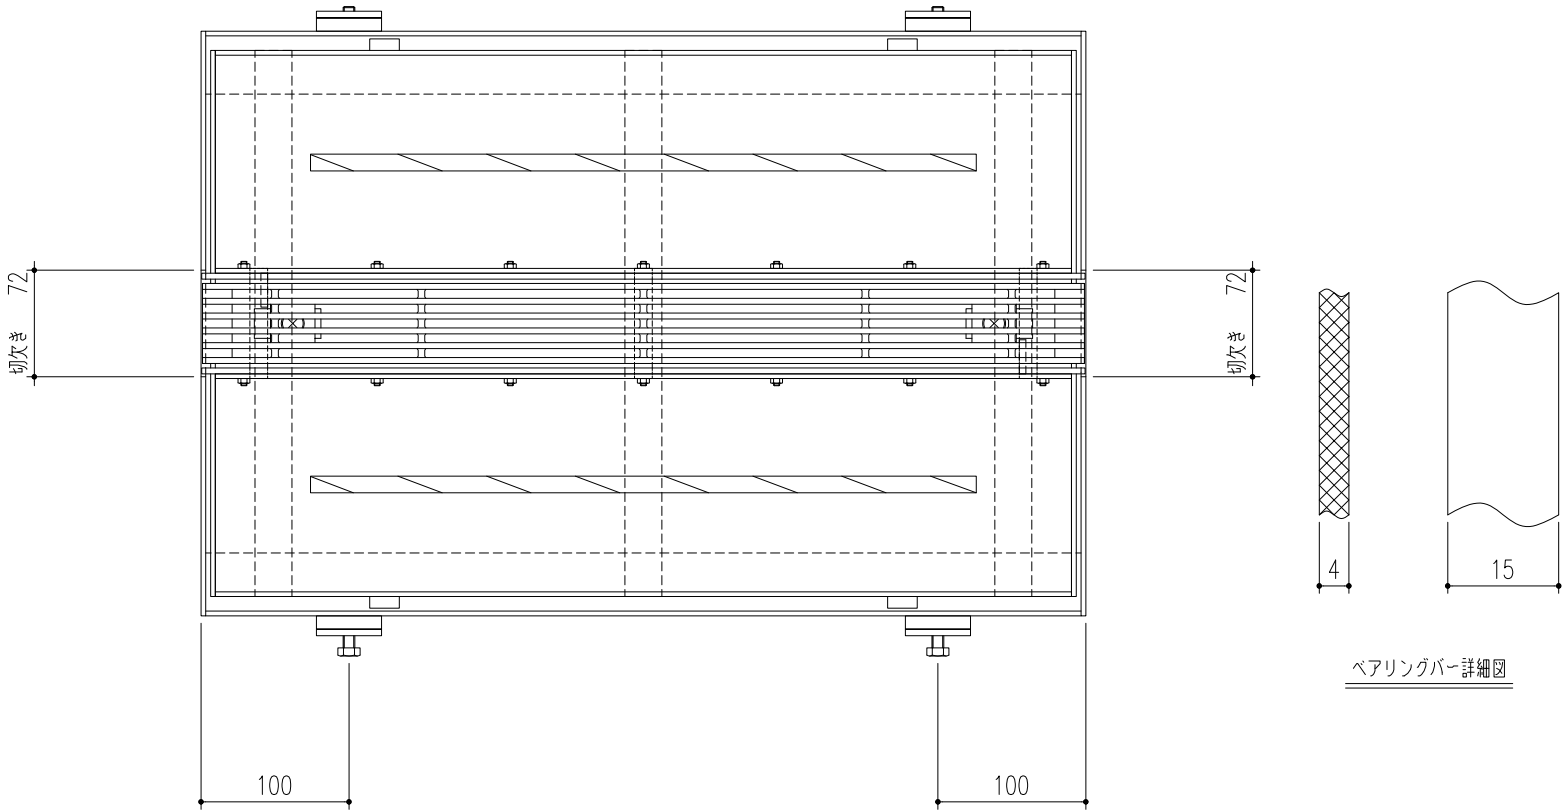


No	品名	材質	数量	備考
1	スリット蓋	SUS304	1	ローレット加工
2	化粧蓋	銅製	1	溶融亜鉛めっき
3	受枠	銅製	1	溶融亜鉛めっき
4	目地	SUS304	2	
5	固定金具	SUS304	2	
6	六角穴付き止めネジ	ステンレス製	2	M8×15
7	六角ボルト	ステンレス製	2	M8×20

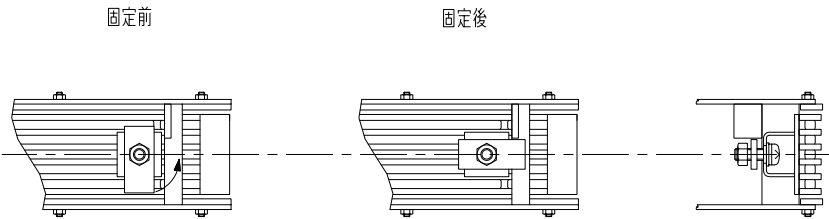


ベアリングバー詳細図

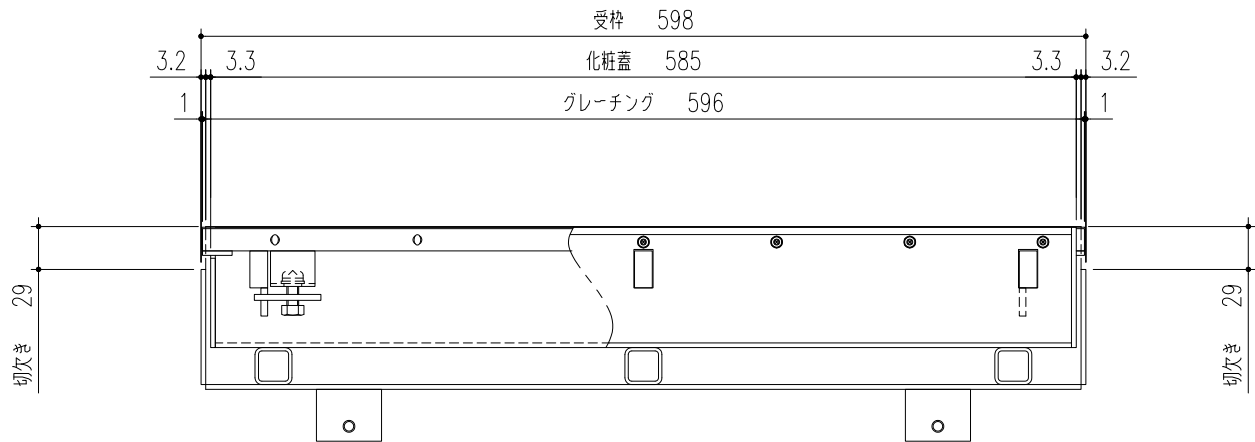

グレーチング固定部詳細図

※注記
スリット蓋は化粧蓋から取り外しができます（ロック付）。

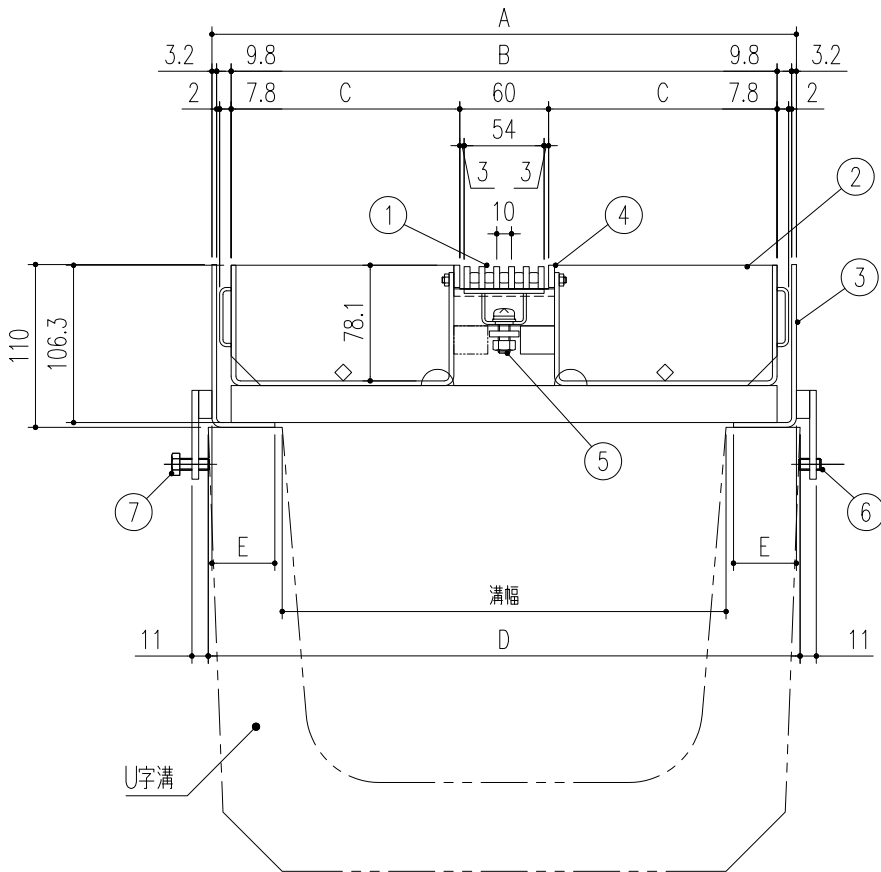

U6SJ-1-30SC-W	300	395	369	154.5	400	42.5
U6SJ-1-24SC-W	240	325	299	119.5	330	42.5
U6SJ-1-18SC-W	180	245	219	79.5	250	35
U6SJ-1-15SC-W	150	205	179	59.5	210	35
型式記号	溝幅	A	B	C	D	E

③		更新			'23.01.13	朱	後藤	第二 角法		担 当	年 月 日	尺 度	名 称	アーバンスリット掃除口（中央タイプ・両接続用） 荷重区分 歩道用 目地付 ステンレス製スリット蓋	図 番	DR22180085-3
②	KKY-22-019	板厚変更、及び変更に伴う寸法変更			'22.04.01	後藤	近藤		製 図	西村	'18.2.14	1/5				
①	KKY-19-029	フック部寸法変更			'19.08.30	後藤	近藤		検 図	西村	〃					
記号	通知番号	変更内容・理由	変更数	年 月 日	担 当	承 認			承 認	近藤	〃					
株式会社 中部コーポレーション																