

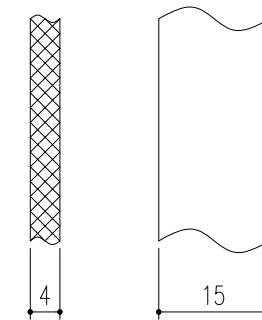



No	品名	材質	数量	備考
1	蓋	SUS304	1	ローレット加工
2	受枠	鋼製	1	溶融亜鉛めっき
3	固定金具	SUS304	2	
4	六角穴付き止めネジ	ステンレス製	2	M8×15
5	六角ボルト	ステンレス製	2	M8×20

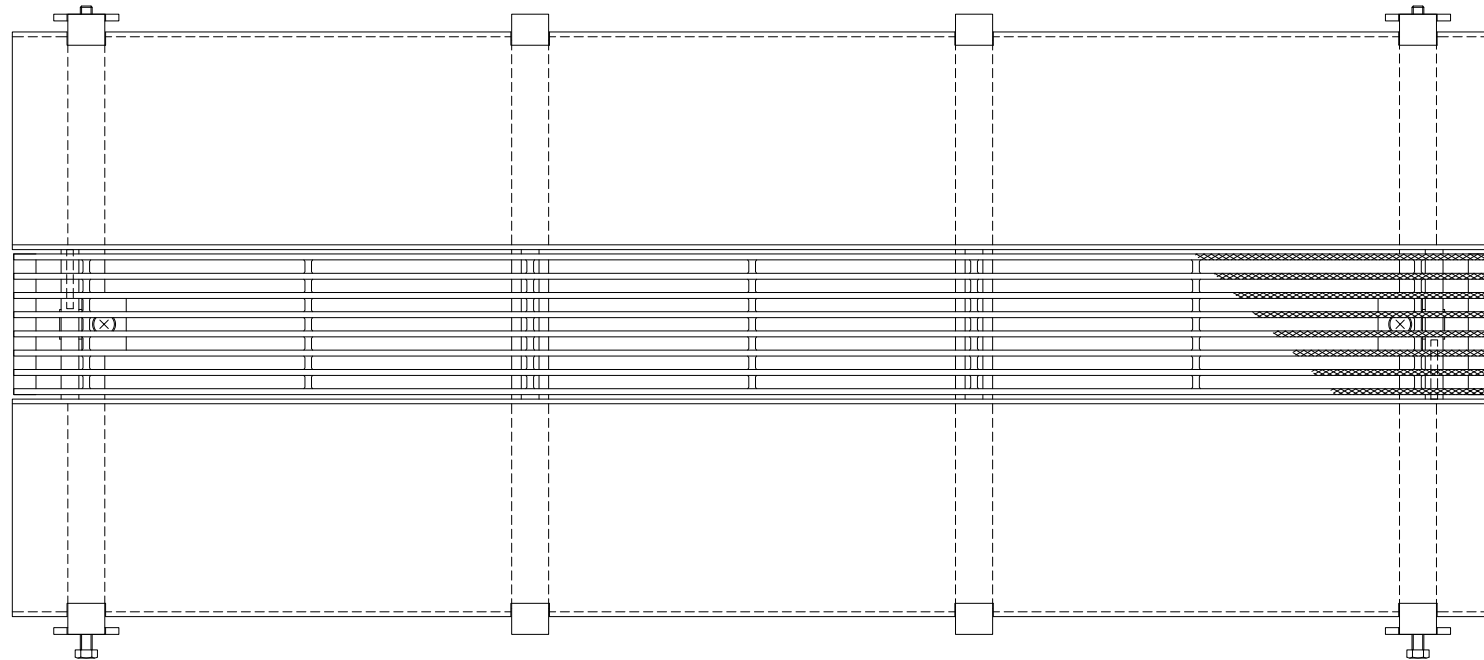



[ベアリングバー詳細図](#)

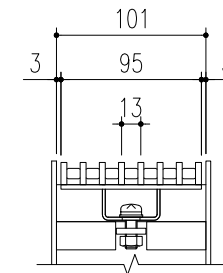


P=13

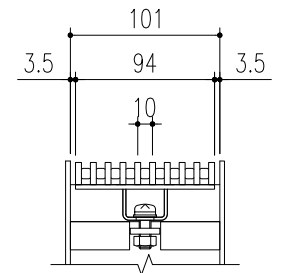

P=10

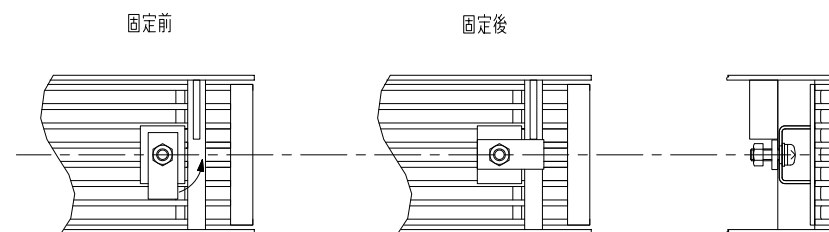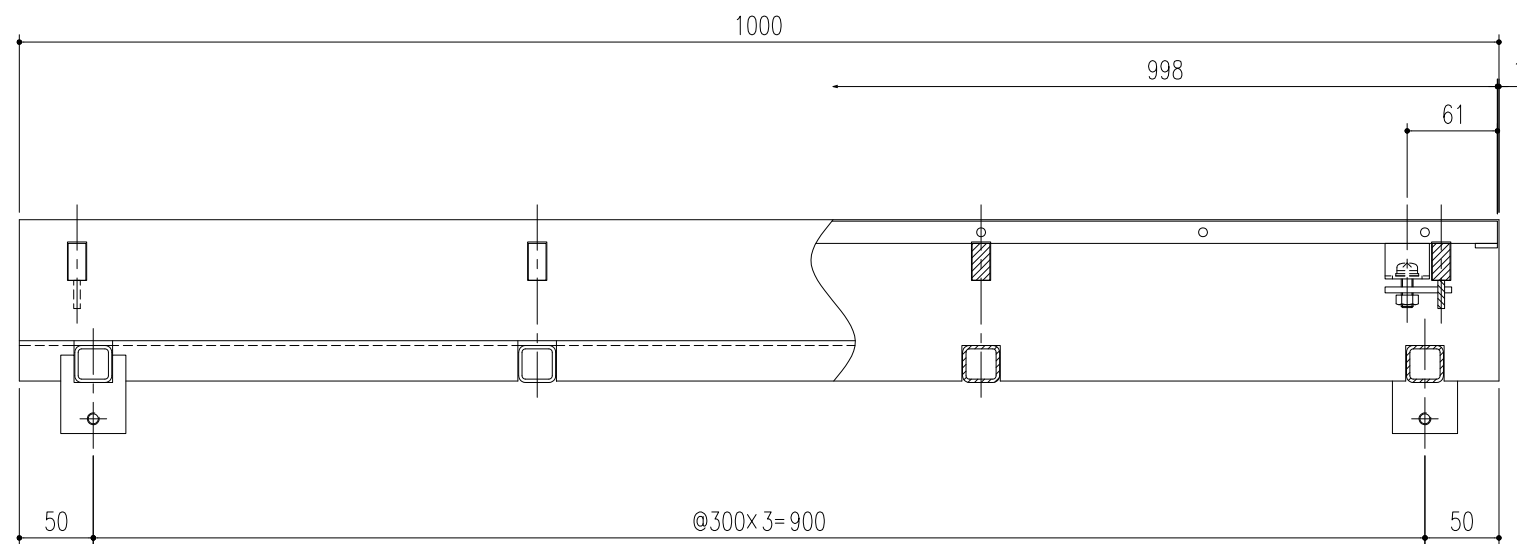

グレーチング固定部詳細図

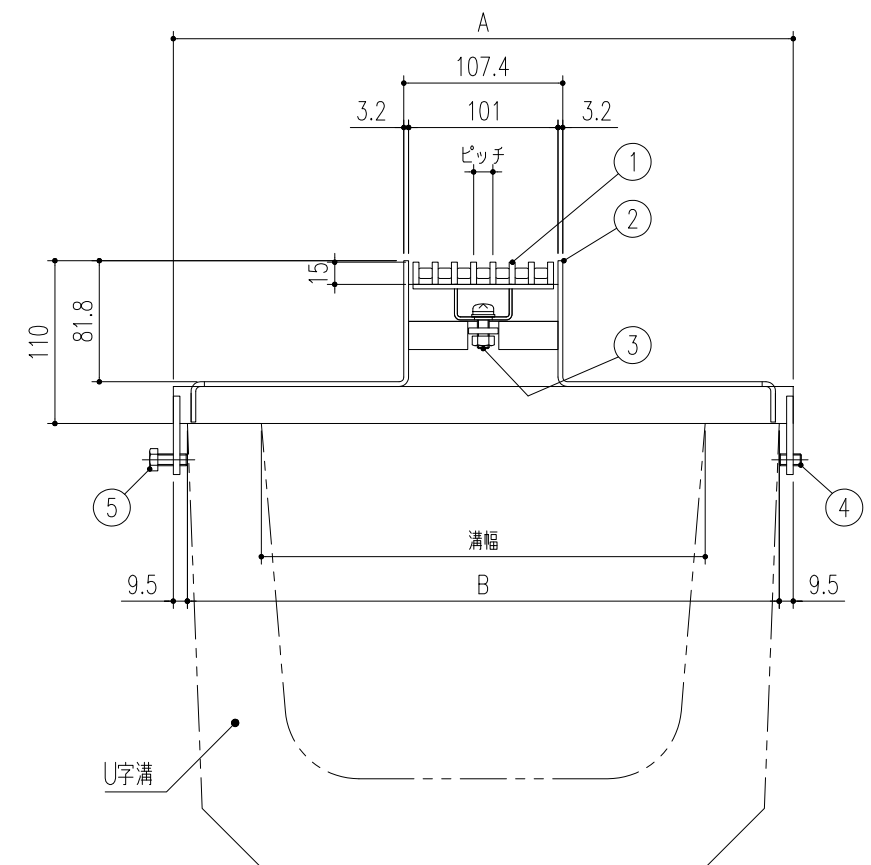

U10S-1-30C	300	419	400	P=10	16.4kg
U10S-1-24C	240	349	330	5.0kg	14.2kg
U10S-1-18C	180	269	250	P=13	11.7kg
U10S-1-15C	150	229	210	4.1kg	10.4kg
型式記号	溝幅	A	B	蓋質量	枠質量

4		更新		'23.1.13	園	後藤	第三 角 法	製 図 検 図 承 認	担 当	年 月 日	尺 度	名 称	アーバンスリット（U字溝用）中央型 荷重区分 歩道用 ステンレス製溝蓋	図 番	DI82180016-4			
3	KKY-22-024	受枠板厚変更、及び変更に伴う寸法変更		'22.4.1	後藤	近藤										近藤	09.08.19	1/5
2	KKY-18-032	型式変更		18.08.01	加藤	近藤										江上	〃	
1				10.03.30	近藤	江上										江上	〃	
記号	通知番号	変更内容・理由	変更数	年 月 日	担 当	承 認										江上	〃	品 名