

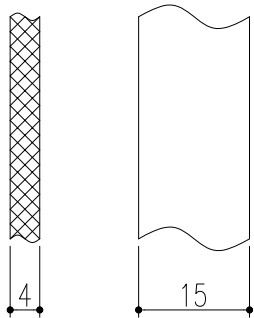


| No | 品名        | 材質     | 数量 | 備考      |
|----|-----------|--------|----|---------|
| 1  | 蓋         | SUS304 | 1  | ローレット加工 |
| 2  | 受枠        | 銅製     | 1  | 溶融亜鉛めっき |
| 3  | 目地        | SUS304 | 2  |         |
| 4  | 固定金具      | SUS304 | 2  |         |
| 5  | 六角穴付き止めネジ | ステンレス製 | 2  | M8×15   |
| 6  | 六角ボルト     | ステンレス製 | 2  | M8×20   |

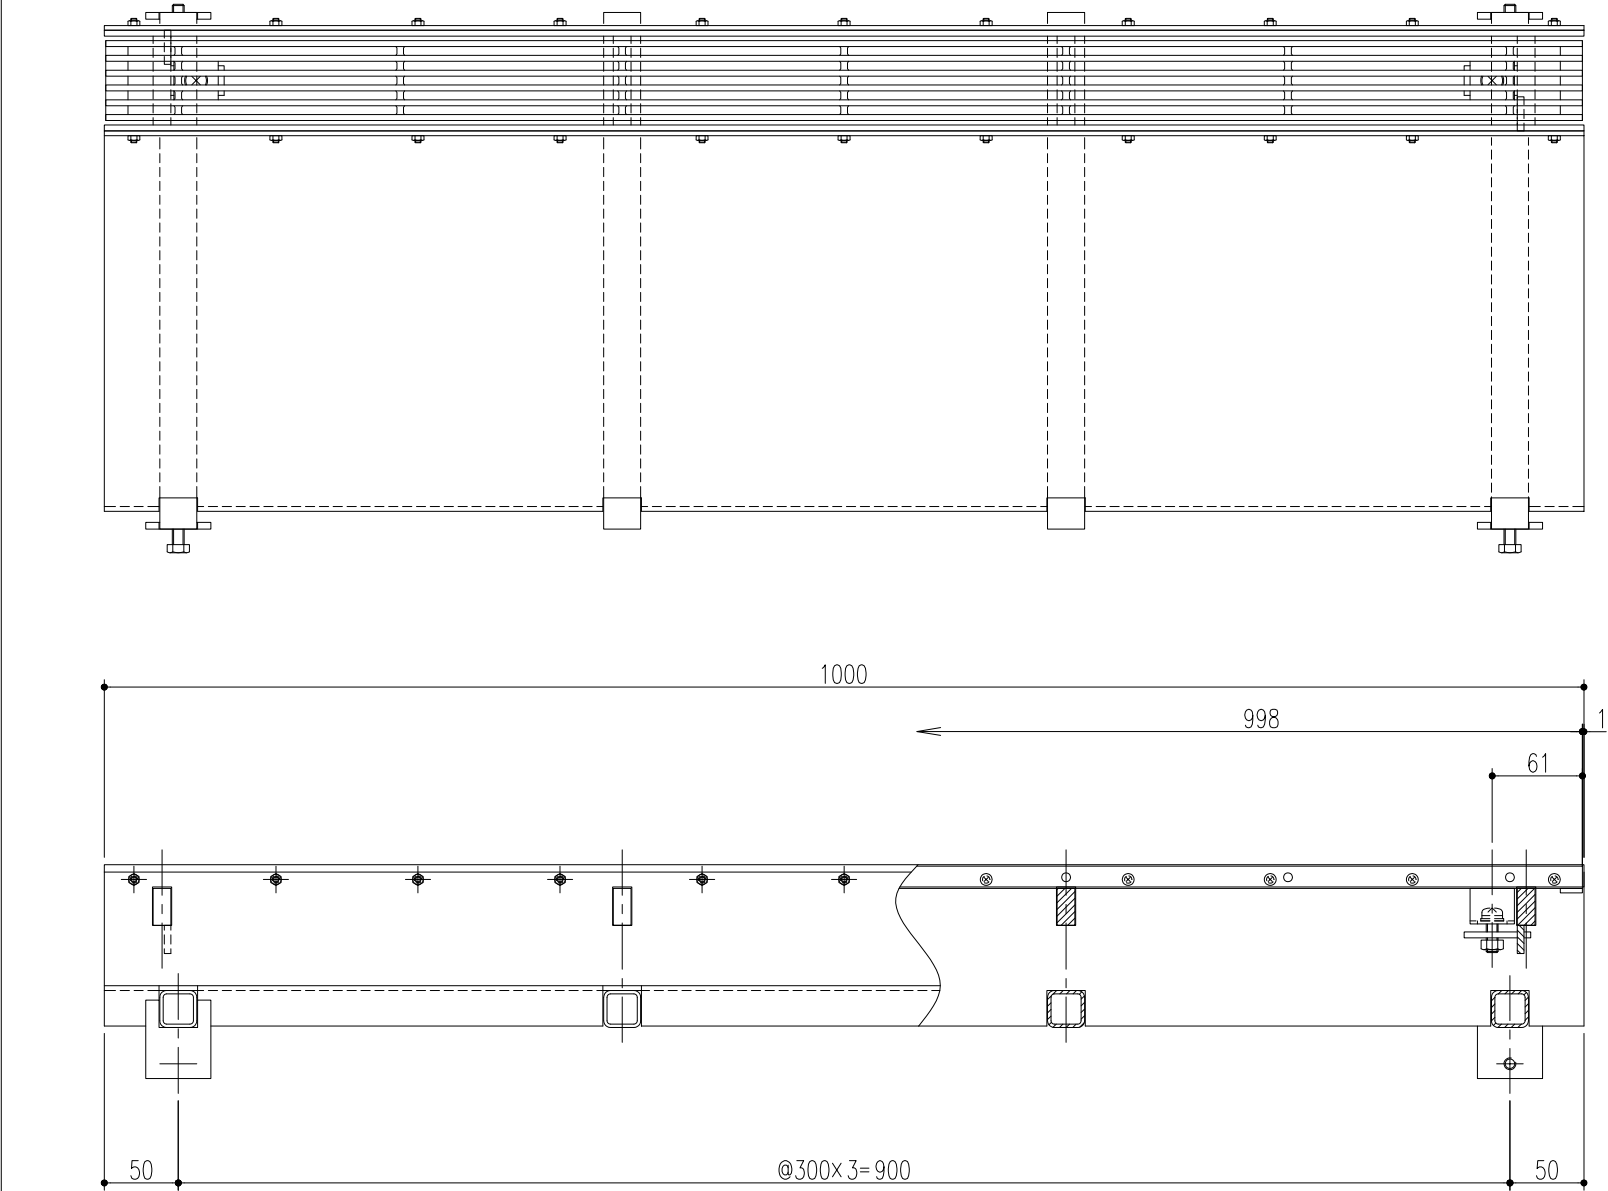

ベアリングバー詳細図

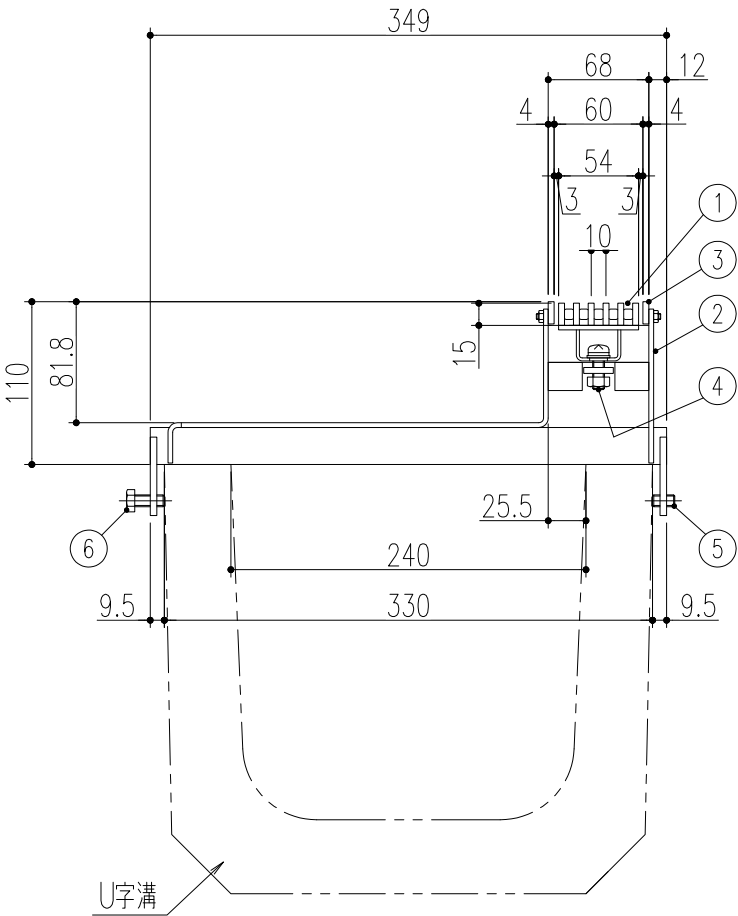

|     |                    |          |     |     |              |     |       |          |                |                                                                                 |                            |              |
|-----|--------------------|----------|-----|-----|--------------|-----|-------|----------|----------------|---------------------------------------------------------------------------------|----------------------------|--------------|
| △   |                    |          |     |     | 第三<br>角<br>法 | 担 当 | 年 月 日 | 尺 度      | 名 称<br><br>品 名 | アーバンスリット（U字溝用）境界型<br>荷重区分 歩道用 目地付 ステンレス製溝蓋<br><br>受枠 U6S-1-24S<br>蓋 UF6S15 P=10 | 図 番<br><br>株式会社 中部コーポレーション | DU62180118-1 |
| △   |                    |          |     |     |              | 製 図 | 後藤    | '21.6.23 |                |                                                                                 |                            |              |
| ⚠   | 受枠板厚変更、及び変更に伴う寸法変更 | '22.6.17 | 後藤  | 近藤  |              | 検 図 | 後藤    | 〃        |                |                                                                                 |                            |              |
| 記 号 | 変更内容・理由            | 年 月 日    | 担 当 | 承 認 |              | 承 認 | 近藤    | 〃        |                |                                                                                 |                            |              |

特記事項。。。指示なき製作基準は製品規格による。