
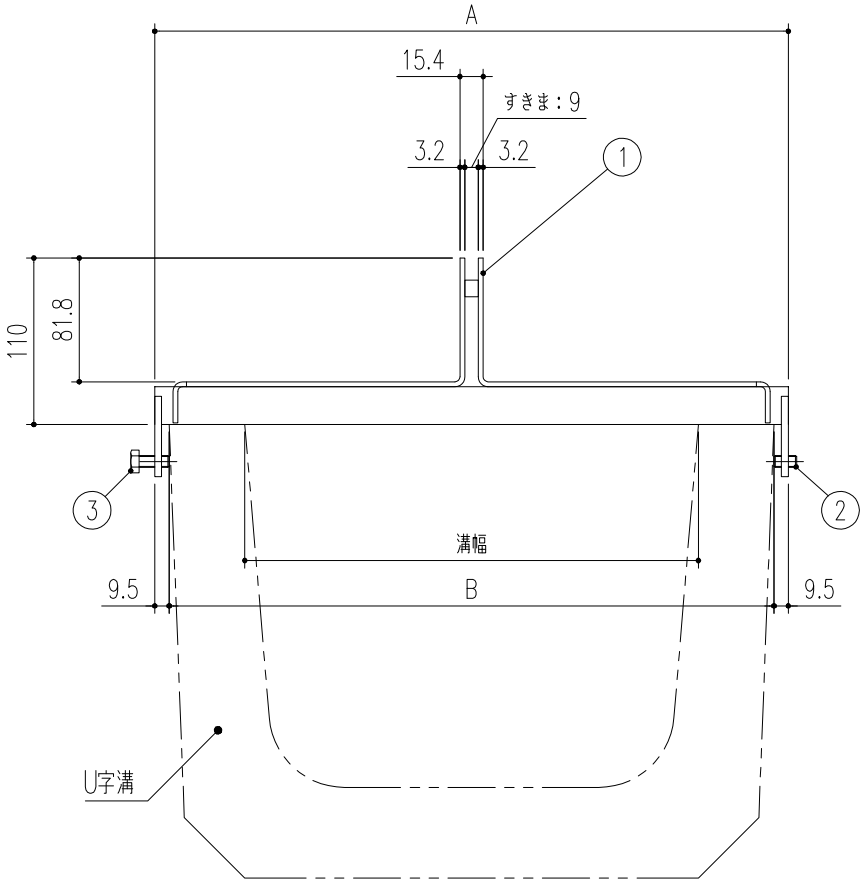
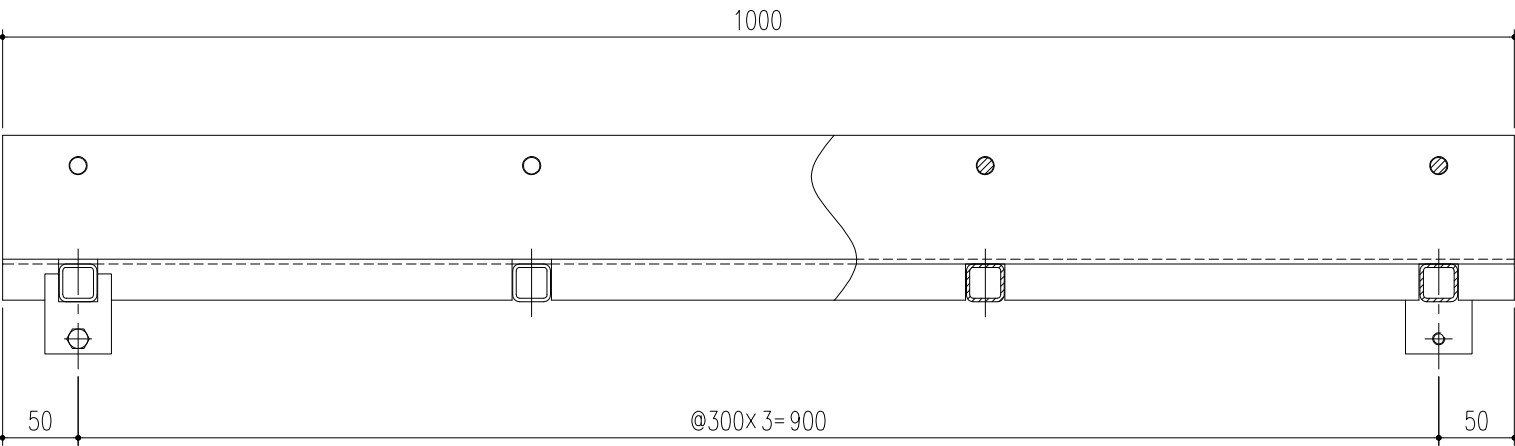


No	品名	材質	数量	備考
1	枠	銅製	1	溶融亜鉛めっき
2	六角穴付き止めネジ	ステンレス製	2	M8× 15
3	六角ボルト	ステンレス製	2	M8× 20

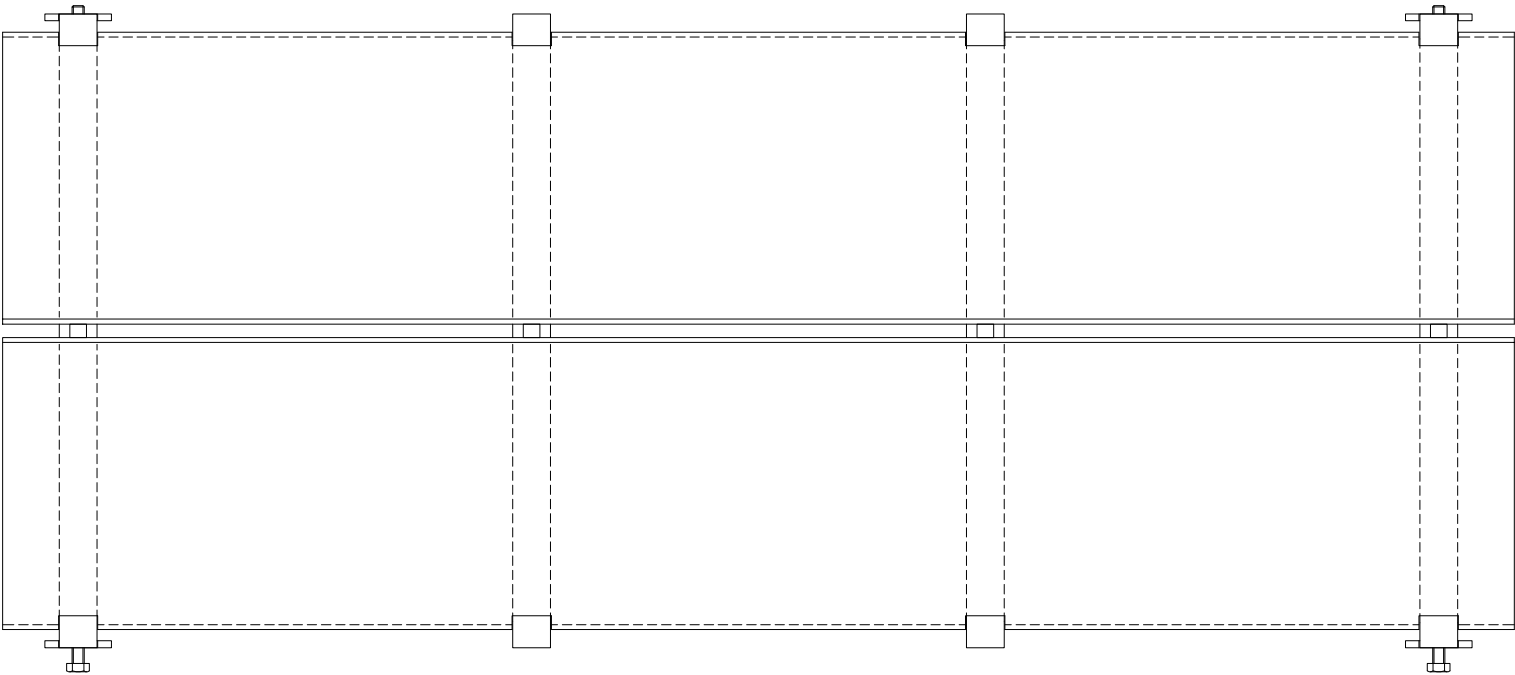

※適用荷重T-2・歩道用は共通仕様

300	UL9-2-30C	419	400
240	UL9-2-24C	349	330
180	UL9-2-18C	269	250
150	UL9-2-15C	229	210
溝幅	型式記号	A	B

△					第	製	担	年	尺	名	アーバンスリット（U字溝用）中央タイプ【スリット9mm】	図	DQA2180002-1
△					三	図	当	月	度	称	適用荷重 T-2・歩道用	番	
1	仕様変更	'23.4.18	黒田	近藤	角	検		日	1/5	品	枠：UL9-2-15C ~ UL9-2-30C	株式会社 中部コーポレーション	
記	変更内容・理由	年	担	承	法	承	近藤						

特記事項。。。指示なき製作基準は製品規格による。