



平面詳細図 S=1/10


仕様
 アーバンスリット
 【カラー舗装用現場打ちタイプ】
 枠【片側支持脚タイプ】
 主材質：SUS304
 適用荷重：歩道用

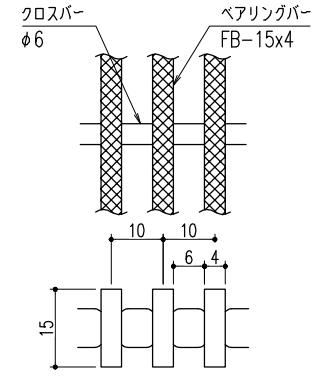

蓋詳細図 S=1/1

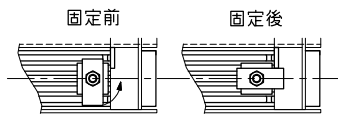

蓋固定部詳細図 S=1/5

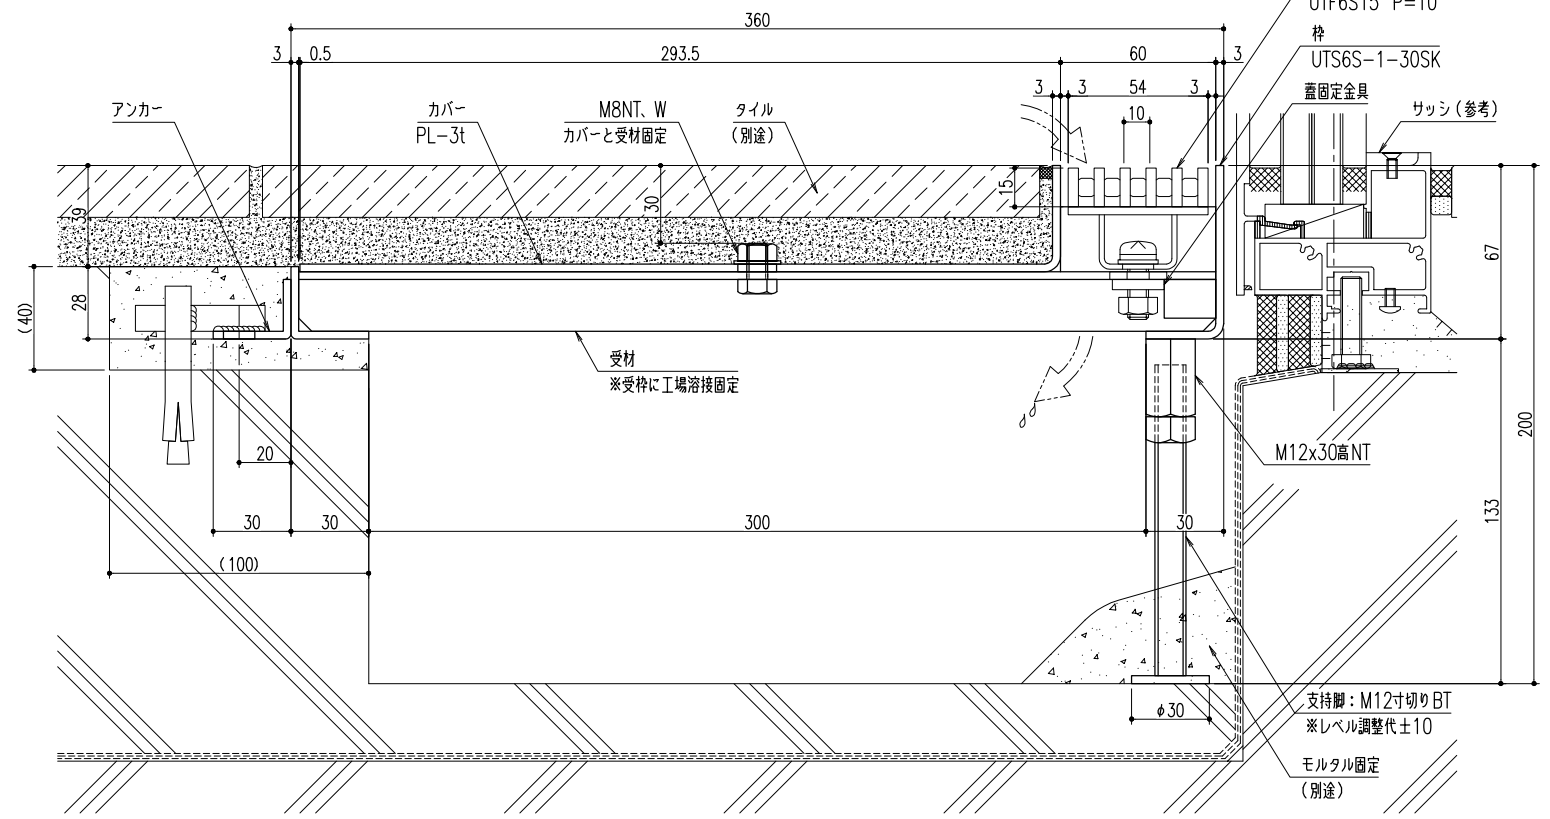

断面詳細図 S=1/2

記号	変更内容・理由	年月日	担当	承認	第三角	担当	年月日	尺度	名称	図番	DS12180008
					製図	黒田	'19.1.17	1/10	アーバンスリット【カラー舗装用現場打ちタイプ】 枠【片側支持脚タイプ】溝幅300用	株式会社 中部コーポレーション	
					検図	黒田	"	(A3)			
					承認	近藤	"				

特記事項・・・指示なき製作基準は製品規格による。